

土地利用計画図

土地の所在 丸亀市原田町字西三分一 1642-1、1643-6、1645-2、1647-1、1653及び地先水路


非線引都市計画区域 用途白地地域（幹線沿道一般型及び一般環境保全型）
 予定建築物の用途：一戸建ての住宅 木造2階建 建築面積82.81㎡ 延床面積150.29㎡(予定)

凡例

	開発区域
	FV側溝（自由勾配側溝300）
	グレーチング T-25
	L型側溝および街渠樹 グレーチング T-25
	※矢印：重圧管φ200 i=1%
	流水方向
	サドル付分水栓 PEPφ20 メータ13mm 量水器BOX
	ソフトシール仕切弁（一体型）φ50 開度計付
	青銅製仕切弁φ50 HI.Sφ50×25(ドレン)
	宅内雨水樹φ350（泥溜φ15m以上、深さ0.9m以内）
	※矢印：VPφ150 i=1%

座標リスト

点名	X	Y	Z
T1	139321.182	26507.157	6.10
T2	139291.336	26520.782	6.22
T3	139369.028	26590.437	5.98
T4	139383.775	26582.267	5.98
T5	139413.893	26569.513	5.94
T6	139413.933	26568.494	5.95
T7	139328.141	26502.710	5.95
T8	139338.628	26490.376	5.95

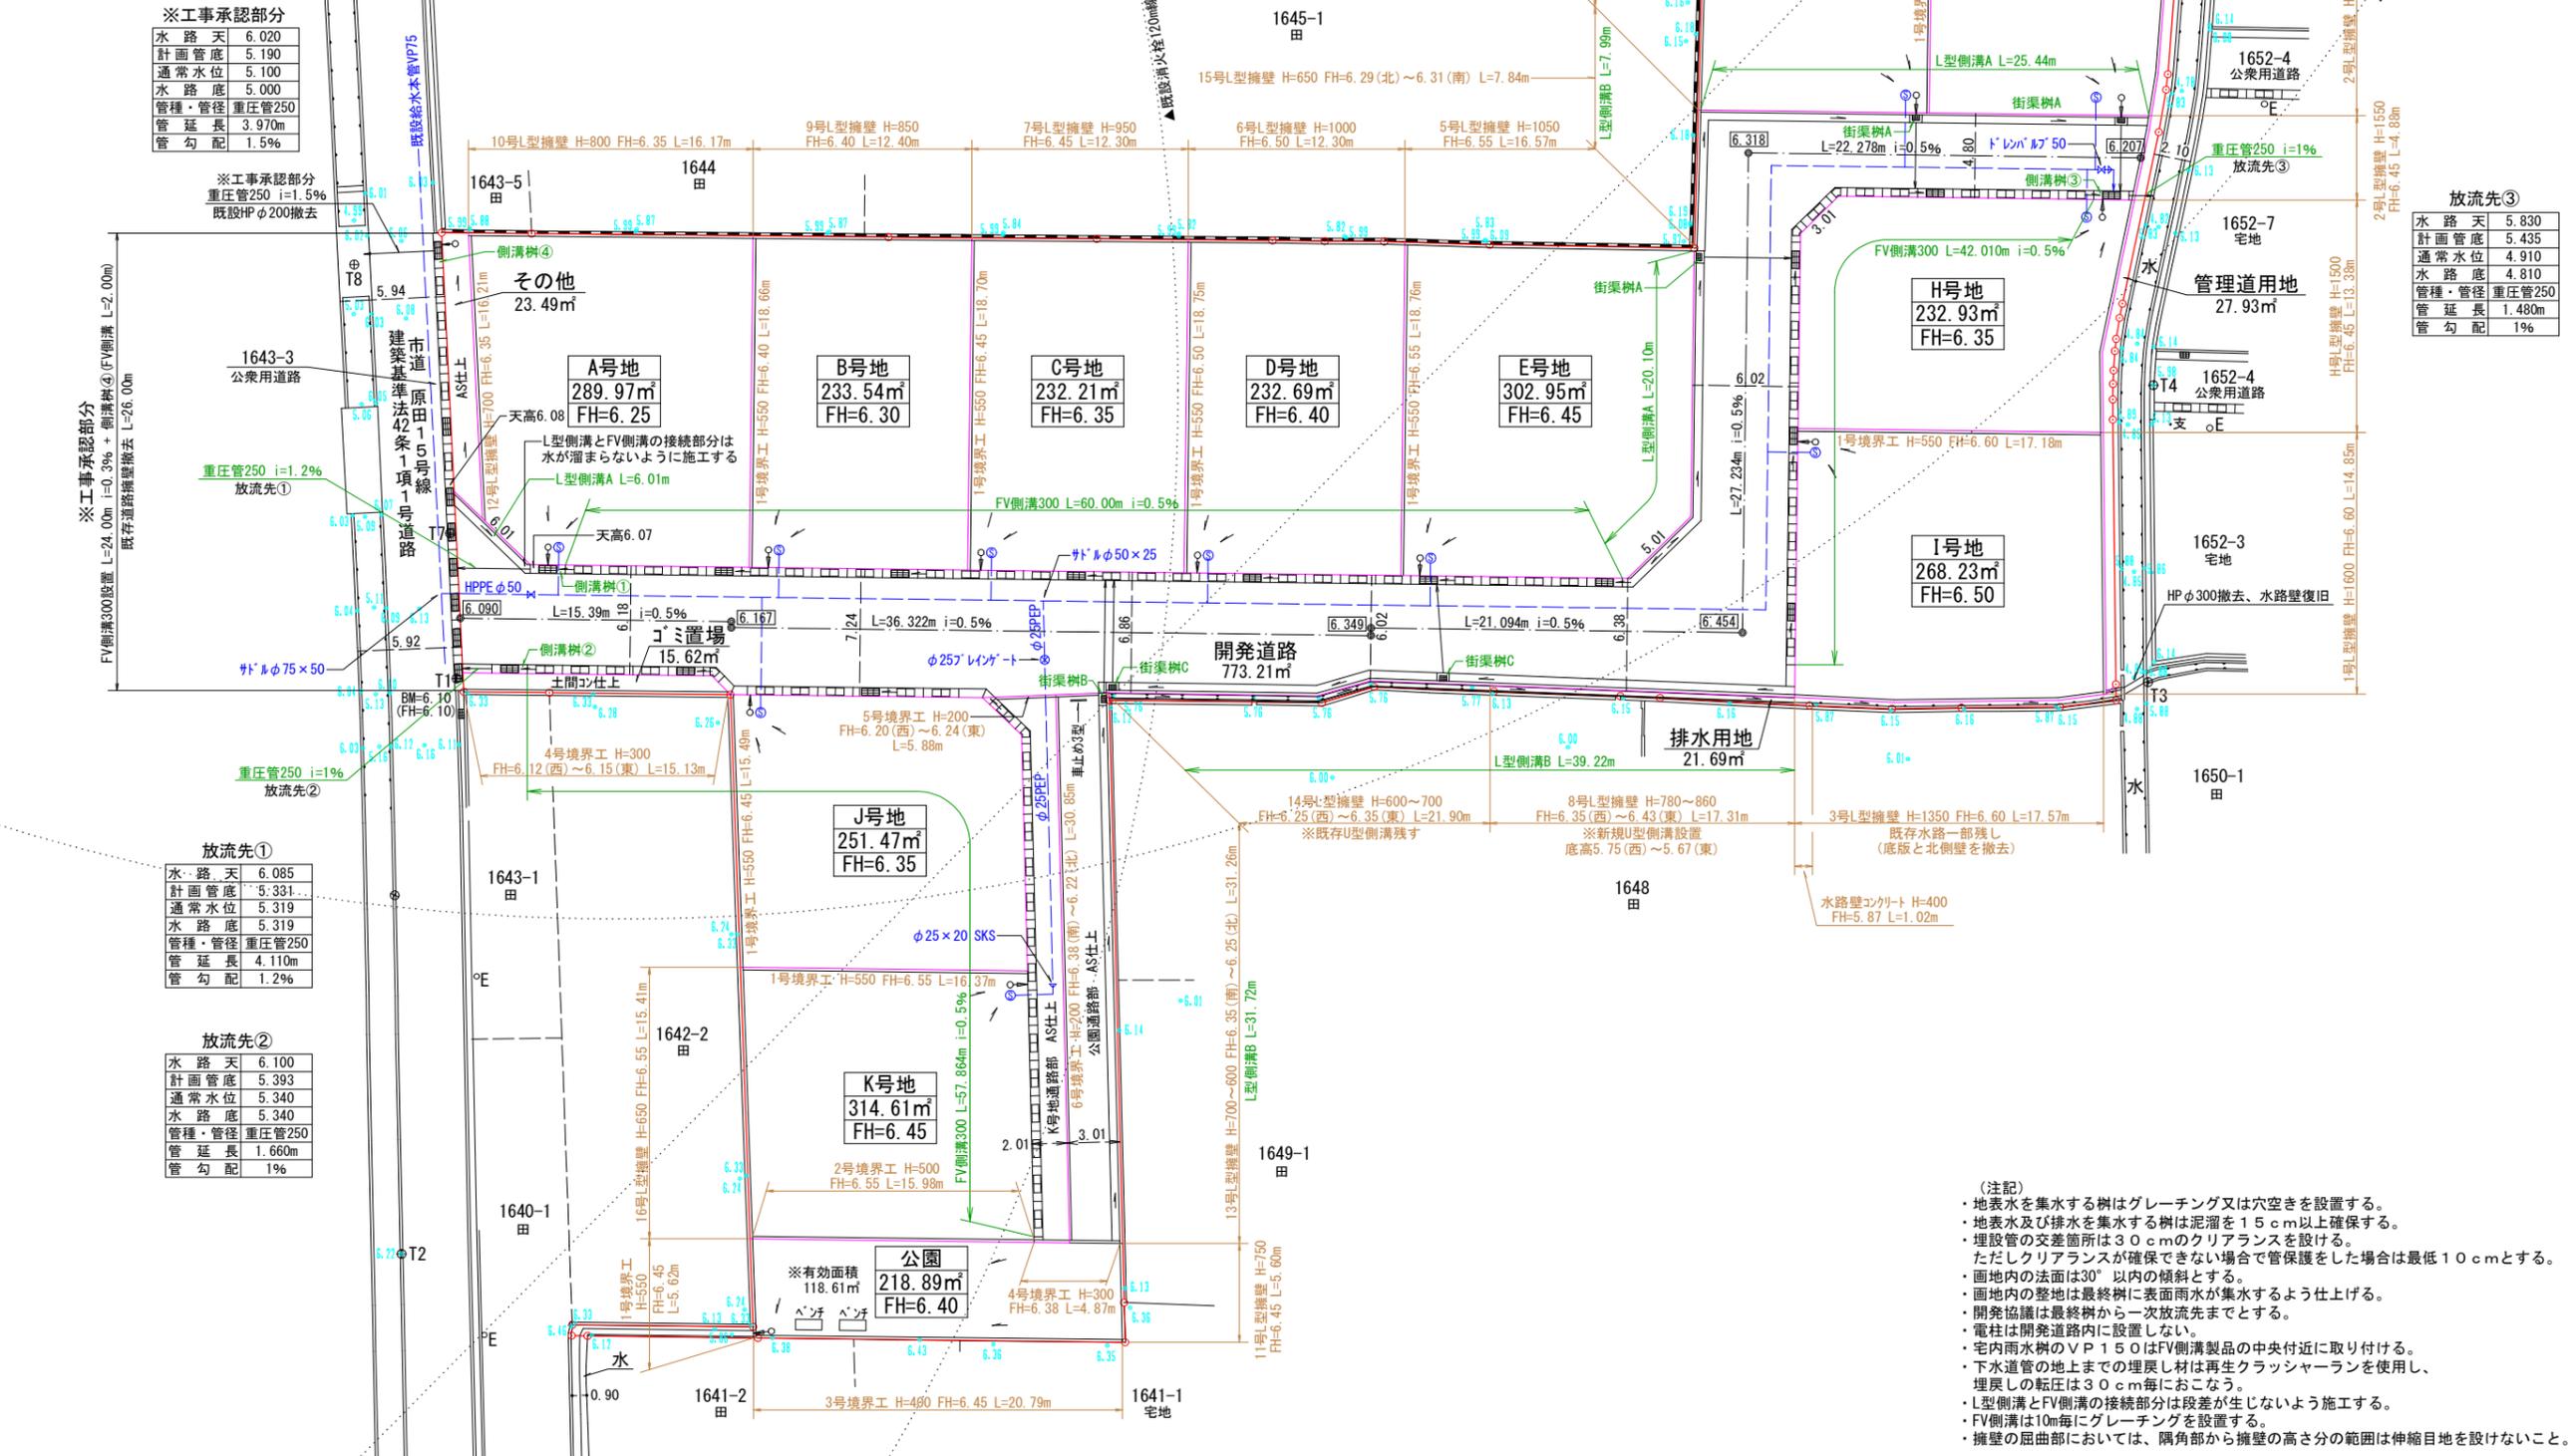

放流先③

水路天	5.830
計画管底	5.435
通常水位	4.910
水路底	4.810
管種・管径	重圧管250
管延長	1.480m
管勾配	1%

開発許可年月日

令和 年 月 日

申請者

株式会社アルファード5
 代表取締役 七條政志

作成者 住所・氏名

高松市伏石町二七四番地一五
 行政書士 松澤人史

縮尺 1/400