


土地利用計画図

土地の所在
 畿歌郡綾川町岡字中原3180-4、3180-9、3189の一部、
 3190、3191-1、3194-5及び地先農道・水路

非線引都市計画区域
 用途白地地域
 予定建築物の用途：一戸建ての住宅

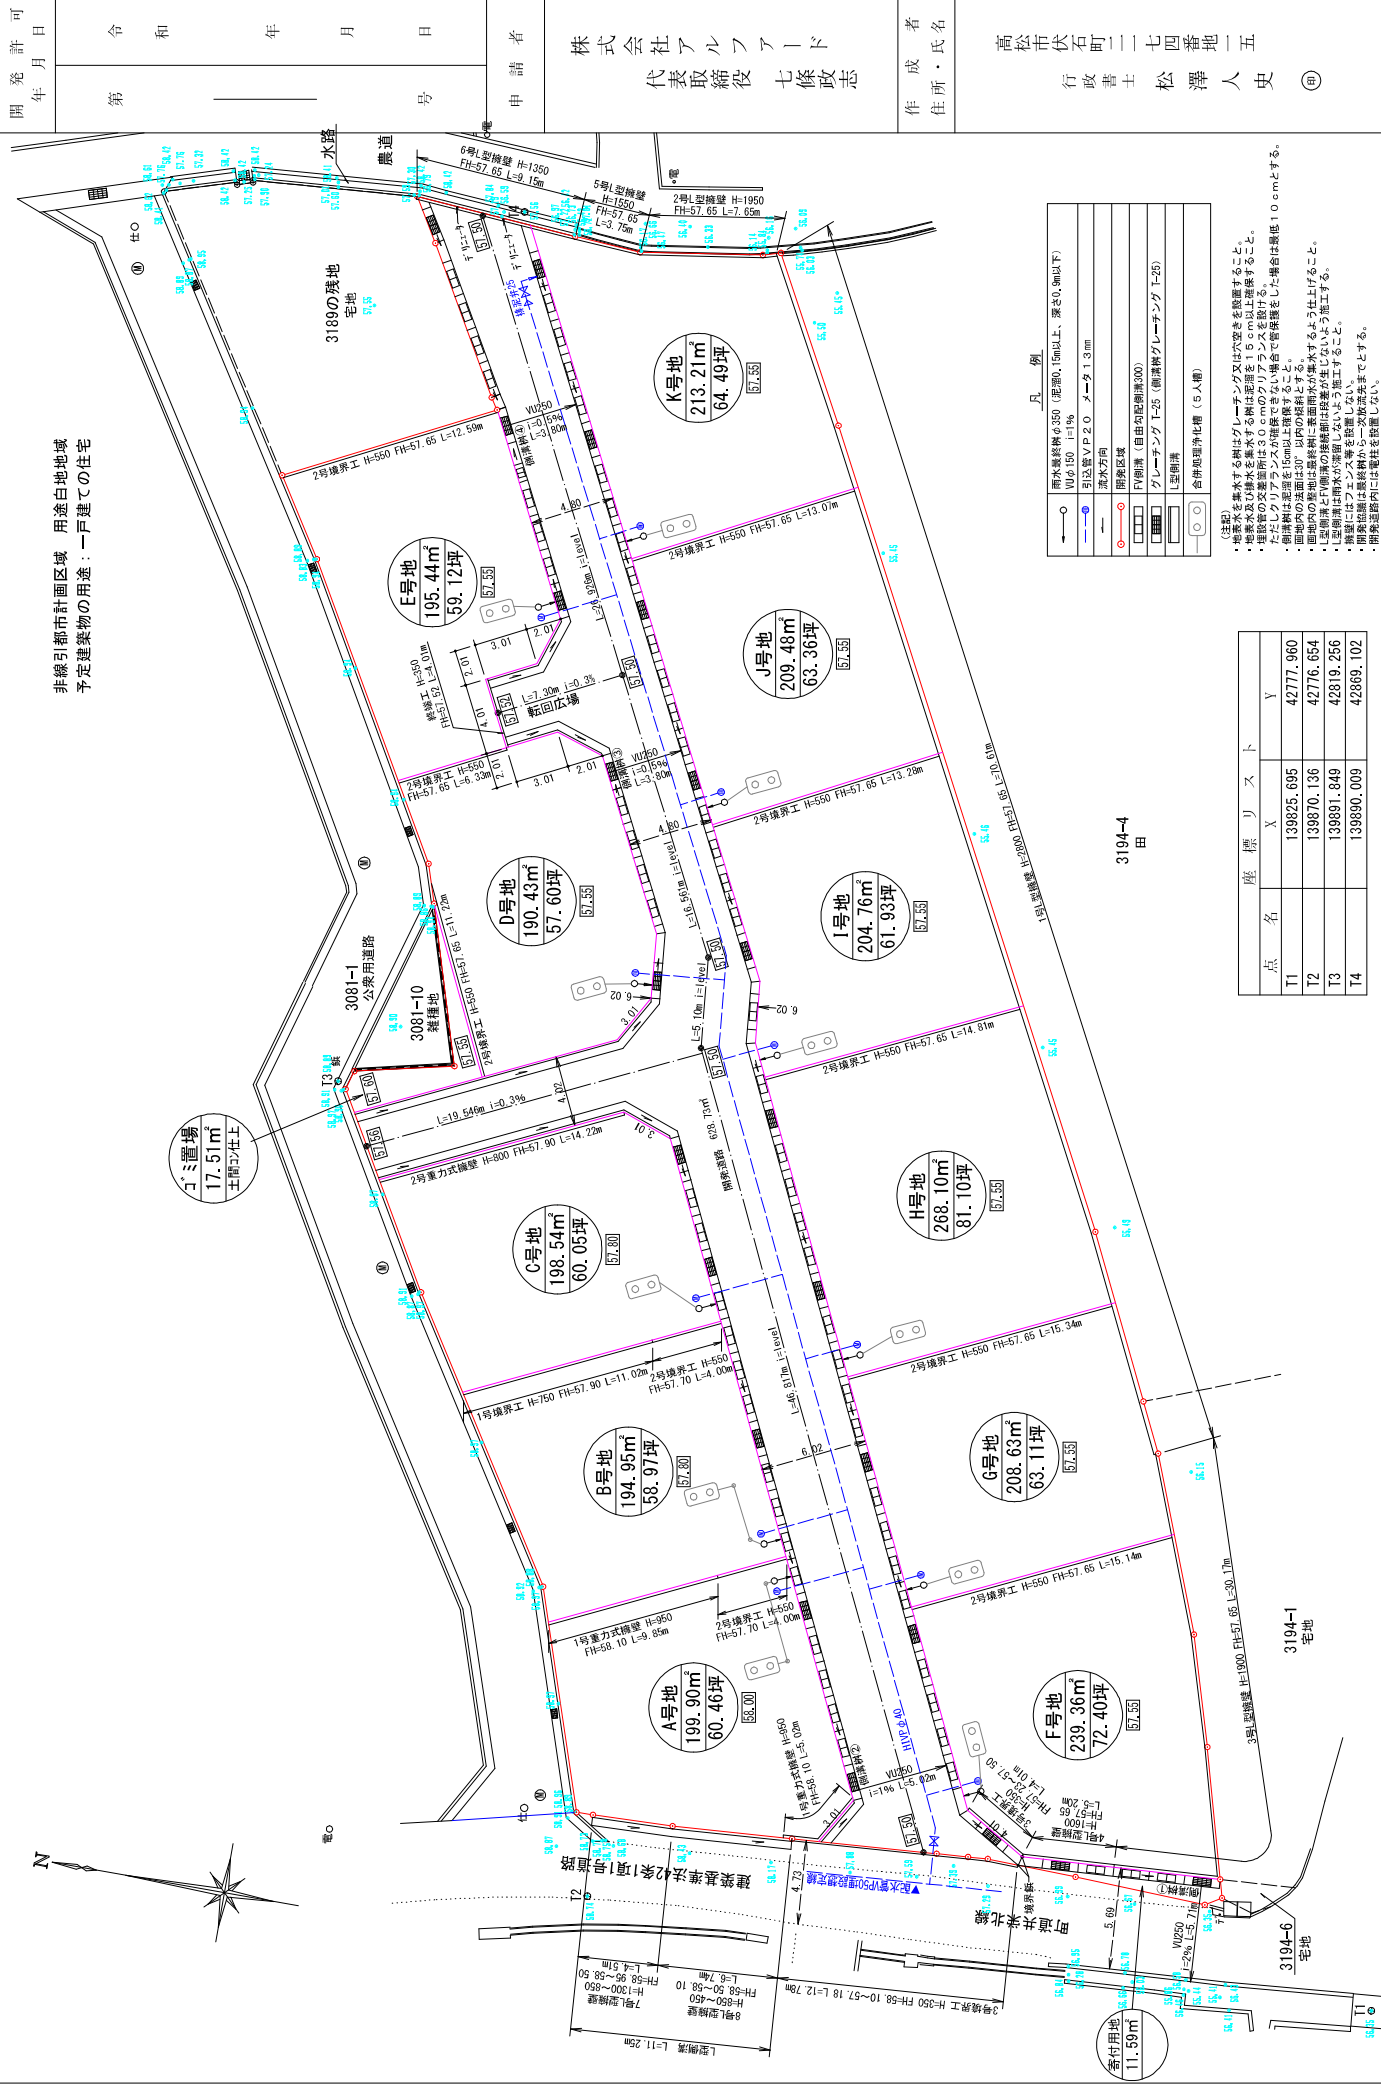

凡 例

○	排水最終標高350 (配管0.5m以上、深さ0.5m以下)
○	W0.150 H=1%
○	引込管V P 2 O ケータイ1.3m
○	排水方向
○	開発区域
○	グレーチング (自由勾配排水300)
○	グレーチング T-25 (側溝排水グレーチング T-25)
○	1号側溝
○	合併処理浄化槽 (5人槽)

- ・(注記)を必ず遵守する場合はグレーチング又は穴あきも設置すること。
- ・地盤水及び地下水を排水する場合は配管を15cm以上深さすること。
- ・埋設管の必要断面は30cmのクリアランスを設ける。
- ・ただしクリアランスが確保できない場合は併合で確保を要する。
- ・面地内の断面は0.1%以上の傾斜とする。
- ・面地内の断面は最終的に表面排水が排水するよう仕上げる。
- ・1号側溝とFV側溝の接続部は段差が生じないように施工する。
- ・1号側溝は雨水が溜まりにくいよう施工すること。
- ・開発区域は最終的に最終的に二次排水を要する。
- ・開発区域には電柱を設置しない。

点 名	座 標 リ ス ト	
	X	Y
T1	139825.695	42777.960
T2	139870.136	42776.654
T3	139891.649	42819.256
T4	139890.009	42869.102