

地番 857-1、857-3ないし857-11

地積測量図 1/3
土地の所在 綾歌郡宇多津町字長縄手

座標求積表

地番	NO	標識	X	Y	辺長	測線
(い)857-1	U1	(金属プレート)	144514.190	31084.260	11.10	34 - U1
	34	()	144518.416	31094.527	3.92	F1 - 34
	F1	(金属鉄)	144520.429	31097.894	13.76	C16 - F1
	C16	(金属プレート)	144507.800	31103.375	14.98	F3 - C16
	F3	(金属鉄)	144501.830	31089.628	13.47	U1 - F3
倍面積			401.901096	m ²		
面積			200.9505480	m ²	地積	200.95 m ²


地番	NO	標識	X	Y	辺長	測線
(ろ)857-3	F1	(金属鉄)	144520.429	31097.894	8.27	76 - F1
	76	()	144524.675	31104.994	0.54	77 - 76
	77	()	144524.963	31105.457	3.69	30 - 77
	30	()	144526.802	31108.667	2.58	F2 - 30
	F2	(金属鉄)	144528.025	31110.940	15.53	C17 - F2
	C17	(金属プレート)	144513.775	31117.134	15.00	C16 - C17
	C16	(金属プレート)	144507.800	31103.375	13.76	F1 - C16
倍面積			441.343841	m ²		
面積			220.6719205	m ²	地積	220.67 m ²

地番	NO	標識	X	Y	辺長	測線
(は)857-4	F3	(金属鉄)	144501.830	31089.628	14.98	C16 - F3
	C16	(金属プレート)	144507.800	31103.375	15.00	C17 - C16
	C17	(金属プレート)	144513.775	31117.134	15.93	F12 - C17
	F12	(金属プレート)	144520.122	31131.754	4.71	F11 - F12
	F11	(金属プレート)	144515.858	31133.758	10.45	C10 - F11
	C10	(金属鉄)	144511.692	31124.170	3.00	C9 - C10
	C9	()	144508.893	31123.067	13.86	C8 - C9
	C8	(金属プレート)	144496.170	31128.589	15.43	C5 - C8
	C5	()	144482.017	31134.737	4.01	F9 - C5
	F9	(金属鉄)	144480.765	31138.547	4.77	U7 - F9
	U7	()	144478.348	31134.427	6.25	F8 - U7
	F8	(金属鉄)	144475.321	31128.953	4.00	C4 - F8
	C4	()	144479.113	31130.247	7.89	C26 - C4
	C26	()	144486.354	31127.108	4.00	C25 - C26
	C25	()	144487.823	31123.378	11.99	C27 - C25
	C27	(金属プレート)	144483.046	31112.376	13.38	F6 - C27
	F6	(金属鉄)	144477.709	31100.104	5.30	F5 - F6
	F5	(金属鉄)	144482.576	31097.991	13.27	C24 - F5
	C24	(金属プレート)	144487.872	31110.169	12.10	C23 - C24
	C23	()	144492.699	31121.275	4.00	C22 - C23
	C22	()	144496.433	31122.728	11.01	C21 - C22
	C21	()	144506.534	31118.336	3.00	C20 - C21
	C20	(金属鉄)	144507.644	31115.544	12.80	C19 - C20
	C19	(金属鉄)	144502.538	31103.802	13.28	F4 - C19
F4	(金属鉄)	144497.246	31091.619	4.99	F3 - F4	
倍面積			1156.811120	m ²		
面積			578.4055600	m ²	地積	578.40 m ²

既知点の名称及び座標値

点名	種別	X座標	Y座標	標識	備考
1010A	街区三角点	144703.514	30519.622	金属標	世界測地系
10B36	街区多角点	144475.501	32106.648	金属標	世界測地系

測地系	世界測地系
座標系	IV系

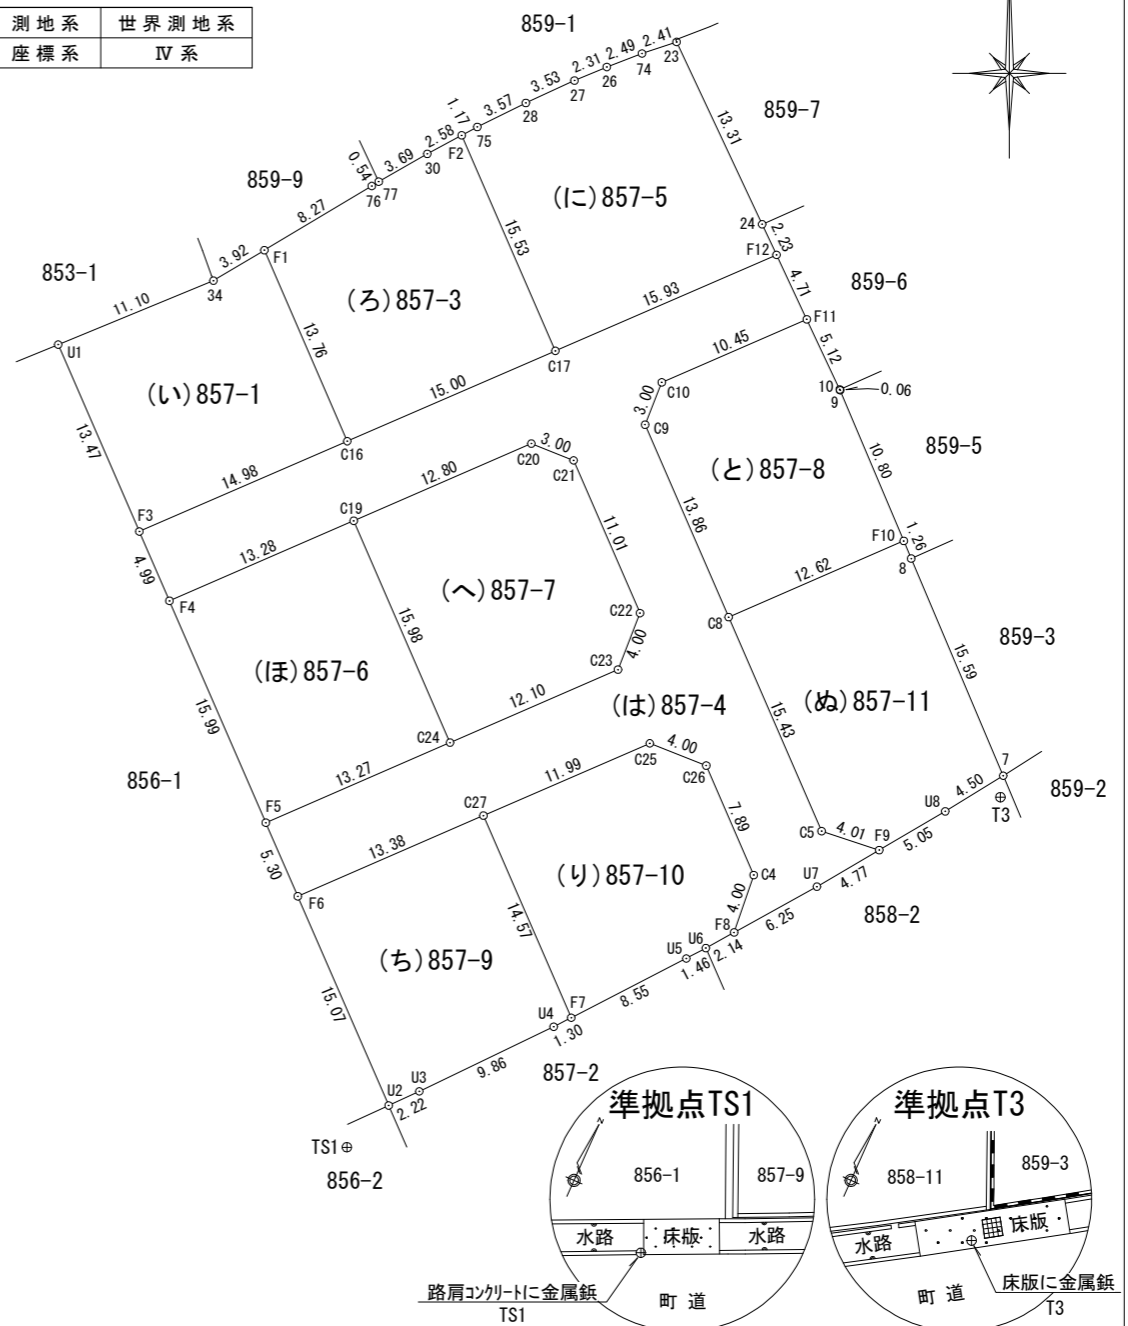

作成者 高松市伏石町2174番地15 (令和 3年 3月 22日測量)
土地家屋調査士 松澤人史 (令和 3年 3月 22日作成)

申請人 株式会社アルファード
代表取締役 七條政志

縮尺 1/500

地番 857-1、857-3ないし857-11

土地の所在 綾歌郡宇多津町字長縄手

地番	NO	標識	X	Y	辺長	測線
(ち)857-9	F6	(金属鋳)	144477.709	31100.104	13.38	C27 - F6
	C27	(金属プレート)	144483.046	31112.376	14.57	F7 - C27
	F7	(金属鋳)	144469.680	31118.182	1.30	U4 - F7
	U4	()	144469.084	31117.023	9.86	U3 - U4
	U3	()	144464.812	31108.136	2.22	U2 - U3
	U2	(金属鋳)	144463.879	31106.111	15.07	F6 - U2
倍面積			397.632897		㎡	
面積			198.8164485		㎡ 地積 198.81 ㎡	

地番	NO	標識	X	Y	辺長	測線
(リ)857-10	C27	(金属プレート)	144483.046	31112.376	11.99	C25 - C27
	C25	()	144487.823	31123.378	4.00	C26 - C25
	C26	()	144486.354	31127.108	7.89	C4 - C26
	C4	()	144479.113	31130.247	4.00	F8 - C4
	F8	(金属鋳)	144475.321	31128.953	2.14	U6 - F8
	U6	()	144474.285	31127.079	1.46	U5 - U6
	U5	()	144473.597	31125.789	8.55	F7 - U5
	F7	(金属鋳)	144469.680	31118.182	14.57	C27 - F7
倍面積			401.379546		㎡	
面積			200.6897730		㎡ 地積 200.68 ㎡	

地番	NO	標識	X	Y	辺長	測線
(ぬ)857-11	C8	(金属プレート)	144496.170	31128.589	12.62	F10 - C8
	F10	(金属プレート)	144501.207	31140.168	1.26	8 - F10
	8	()	144500.042	31140.660	15.59	7 - 8
	7	(金属鋳)	144485.684	31146.744	4.50	U8 - 7
	U8	()	144483.325	31142.911	5.05	F9 - U8
	F9	(金属鋳)	144480.765	31138.547	4.01	C5 - F9
	C5	()	144482.017	31134.737	15.43	C8 - C5
倍面積			434.806422		㎡	
面積			217.4032110		㎡ 地積 217.40 ㎡	

*公 式 $A = 1/2 \sum (X_2 - X_1) (Y_1 + Y_2)$

地番	NO	標識	X	Y	辺長	測線
(に)857-5	F2	(金属鋳)	144528.025	31110.940	1.17	75 - F2
	75	()	144528.581	31111.973	3.57	28 - 75
	28	()	144530.166	31115.181	3.53	27 - 28
	27	()	144531.647	31118.394	2.31	26 - 27
	26	()	144532.543	31120.533	2.49	74 - 26
	74	()	144533.433	31122.861	2.41	23 - 74
	23	(金属プレート)	144534.200	31125.146	13.31	24 - 23
	24	()	144522.143	31130.804	2.23	F12 - 24
	F12	(金属プレート)	144520.122	31131.754	15.93	C17 - F12
	C17	(金属プレート)	144513.775	31117.134	15.53	F2 - C17
倍面積			495.432590		㎡	
面積			247.7162950		㎡ 地積 247.71 ㎡	

地番	NO	標識	X	Y	辺長	測線
(ほ)857-6	F4	(金属鋳)	144497.246	31091.619	13.28	C19 - F4
	C19	(金属鋳)	144502.538	31103.802	15.98	C24 - C19
	C24	(金属プレート)	144487.872	31110.169	13.27	F5 - C24
	F5	(金属鋳)	144482.576	31097.991	15.99	F4 - F5
倍面積			424.767414		㎡	
面積			212.3837070		㎡ 地積 212.38 ㎡	

地番	NO	標識	X	Y	辺長	測線
(へ)857-7	C19	(金属鋳)	144502.538	31103.802	12.80	C20 - C19
	C20	(金属鋳)	144507.644	31115.544	3.00	C21 - C20
	C21	()	144506.534	31118.336	11.01	C22 - C21
	C22	()	144496.433	31122.728	4.00	C23 - C22
	C23	()	144492.699	31121.275	12.10	C24 - C23
	C24	(金属プレート)	144487.872	31110.169	15.98	C19 - C24
倍面積			464.802292		㎡	
面積			232.4011460		㎡ 地積 232.40 ㎡	

地番	NO	標識	X	Y	辺長	測線
(と)857-8	C9	()	144508.893	31123.067	3.00	C10 - C9
	C10	(金属鋳)	144511.692	31124.170	10.45	F11 - C10
	F11	(金属プレート)	144515.858	31133.758	5.12	10 - F11
	10	()	144511.223	31135.937	0.06	9 - 10
	9	()	144511.166	31135.964	10.80	F10 - 9
	F10	(金属プレート)	144501.207	31140.168	12.62	C8 - F10
	C8	(金属プレート)	144496.170	31128.589	13.86	C9 - C8
倍面積			400.898580		㎡	
面積			200.4492900		㎡ 地積 200.44 ㎡	

作成者 高松市伏石町2174番地15 (令和 3年 3月 22日測量)
土地家屋調査士 松澤人史 (令和 3年 3月 22日作成)

申請人 株式会社アルファード 代表取締役 七條政志 縮尺 1/

地番	857-1、857-3ないし857-11
土地の所在	綾歌郡宇多津町字長縄手

引照点			
準拠点			
点名及び備考	X	Y	
T3 (金属鉄)	144484.259	31146.561	
TS1 (金属鉄)	144461.118	31103.347	
角度及び距離			
器械点	視準点	角度	距離
T3	U1	53-49-47	69.11
	34	61-27-04	62.24
	F1	64-47-21	60.63
	C16	56-45-50	49.18
	F3	45-19-14	59.58
	76	72-21-52	57.97
	77	72-53-19	57.84
	30	76-28-36	56.97
	F2	79-01-37	56.42
	C17	73-15-19	41.67
	F12	95-44-03	38.79
	F11	96-06-45	34.09
	C10	78-56-50	35.41
	C9	74-31-33	34.04
	C8	61-42-12	21.56
	C5	17-25-56	12.03
	F9	4-36-44	8.74
	U7	2-11-46	13.49
	F8	1-15-22	19.74
	C4	10-39-43	17.10
	C26	34-18-56	19.56
	C25	36-54-31	23.45
	C27	26-08-12	34.20
	F6	20-08-37	46.91
	F5	26-11-04	48.59
	C24	33-50-19	36.57
	C23	46-37-37	26.65
	C22	55-13-37	26.76
	C21	66-26-57	35.95
	C20	65-10-59	38.84
	C19	51-18-54	46.50
	F4	41-28-05	56.45
	75	80-12-04	56.22
	28	83-48-51	55.60
27	87-26-31	55.12	
26	89-50-30	54.85	
74	92-26-12	54.58	
23	94-57-32	54.33	
24	95-35-06	41.03	
10	96-39-51	28.98	
9	96-40-21	28.91	
F10	97-30-06	18.11	
F7	0-58-41	31.90	
U4	0-58-38	33.20	
U3	1-19-29	43.06	
U2	1-25-42	45.29	
U6	1-03-30	21.88	
U5	0-59-53	23.34	
8	97-40-08	16.85	
7	125-29-13	1.43	
U8	13-48-56	3.76	

座標面積一覧表

地番	座標面積	地積	坪数
857-1	200.9505480	200.95	60.78
857-3	220.6719205	220.67	66.75
857-4	578.4055600	578.40	174.96
857-5	247.7162950	247.71	74.93
857-6	212.3837070	212.38	64.24
857-7	232.4011460	232.40	70.30
857-8	200.4492900	200.44	60.63
857-9	198.8164485	198.81	60.14
857-10	200.6897730	200.68	60.70
857-11	217.4032110	217.40	65.76
合計	2509.8878990 m ²	2509.84 m ²	

作成者 高松市伏石町2174番地15 (令和 3年 3月 22日測量)
土地家屋調査士 松澤人史 (令和 3年 3月 22日作成)

申請人 株式会社アルファード
代表取締役 七條政志

縮尺 1