
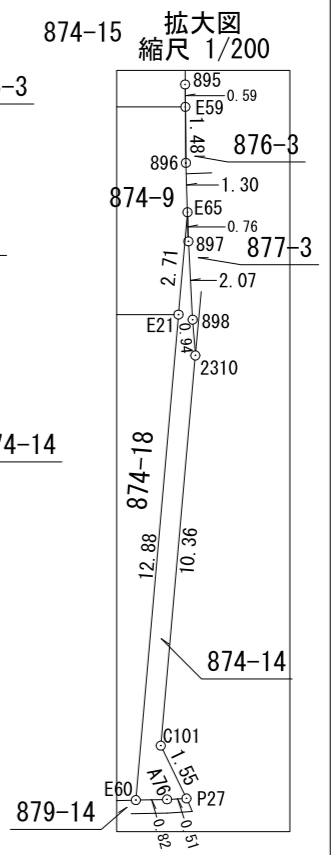


座標面積一覧表

| 地番     | 座標面積                        | 地積                     |
|--------|-----------------------------|------------------------|
| 874-1  | 199.4766040                 | 199.47                 |
| 874-4  | 415.5536125                 | 415.55                 |
| 874-5  | 199.5142470                 | 199.51                 |
| 874-6  | 200.6929770                 | 200.69                 |
| 874-7  | 197.1458840                 | 197.14                 |
| 874-8  | 200.4050255                 | 200.40                 |
| 874-9  | 434.6625120                 | 434.66                 |
| 874-10 | 252.9641535                 | 252.96                 |
| 874-11 | 192.0161490                 | 192.01                 |
| 874-12 | 195.8439080                 | 195.84                 |
| 874-13 | 195.0394950                 | 195.03                 |
| 874-14 | 7.8391285                   | 7.83                   |
| 874-15 | 223.3642855                 | 223.36                 |
| 874-16 | 232.6909065                 | 232.69                 |
| 874-17 | 152.2622460                 | 152.26                 |
| 874-18 | 240.2587095                 | 240.25                 |
| 合計     | 3539.7298435 m <sup>2</sup> | 3539.65 m <sup>2</sup> |

【任意座標系】

| 準拠点      |            |           |       |
|----------|------------|-----------|-------|
| 点名及び備考   | X          | Y         |       |
| J2 (金属錐) | 143852.951 | 41439.449 |       |
| J3 (金属錐) | 143852.907 | 41490.693 |       |
| 角度及び距離   |            |           |       |
| 器械点      | 視準点        | 角度        | 距離    |
| J2       | 823        | 256-36-23 | 17.47 |
|          | 824        | 257-45-23 | 19.03 |
|          | 891        | 7-24-15   | 77.01 |
|          | 892        | 7-43-34   | 77.04 |
|          | 893        | 8-55-41   | 77.19 |
|          | 894        | 10-27-03  | 77.47 |
|          | 895        | 11-57-19  | 77.85 |
|          | 896        | 13-26-14  | 78.32 |
|          | 897        | 14-53-24  | 78.90 |
|          | 898        | 16-18-39  | 79.56 |
|          | 945        | 263-17-40 | 20.41 |
|          | 946        | 303-22-12 | 24.39 |
|          | 947        | 328-28-43 | 39.20 |
|          | 948        | 332-15-03 | 44.09 |
|          | 949        | 334-40-55 | 47.94 |
|          | 950        | 337-08-15 | 52.36 |
|          | 951        | 341-19-30 | 61.28 |
|          | 2304       | 242-03-49 | 8.78  |
|          | 2307       | 341-38-43 | 62.01 |
|          | 2308       | 2-24-31   | 76.85 |

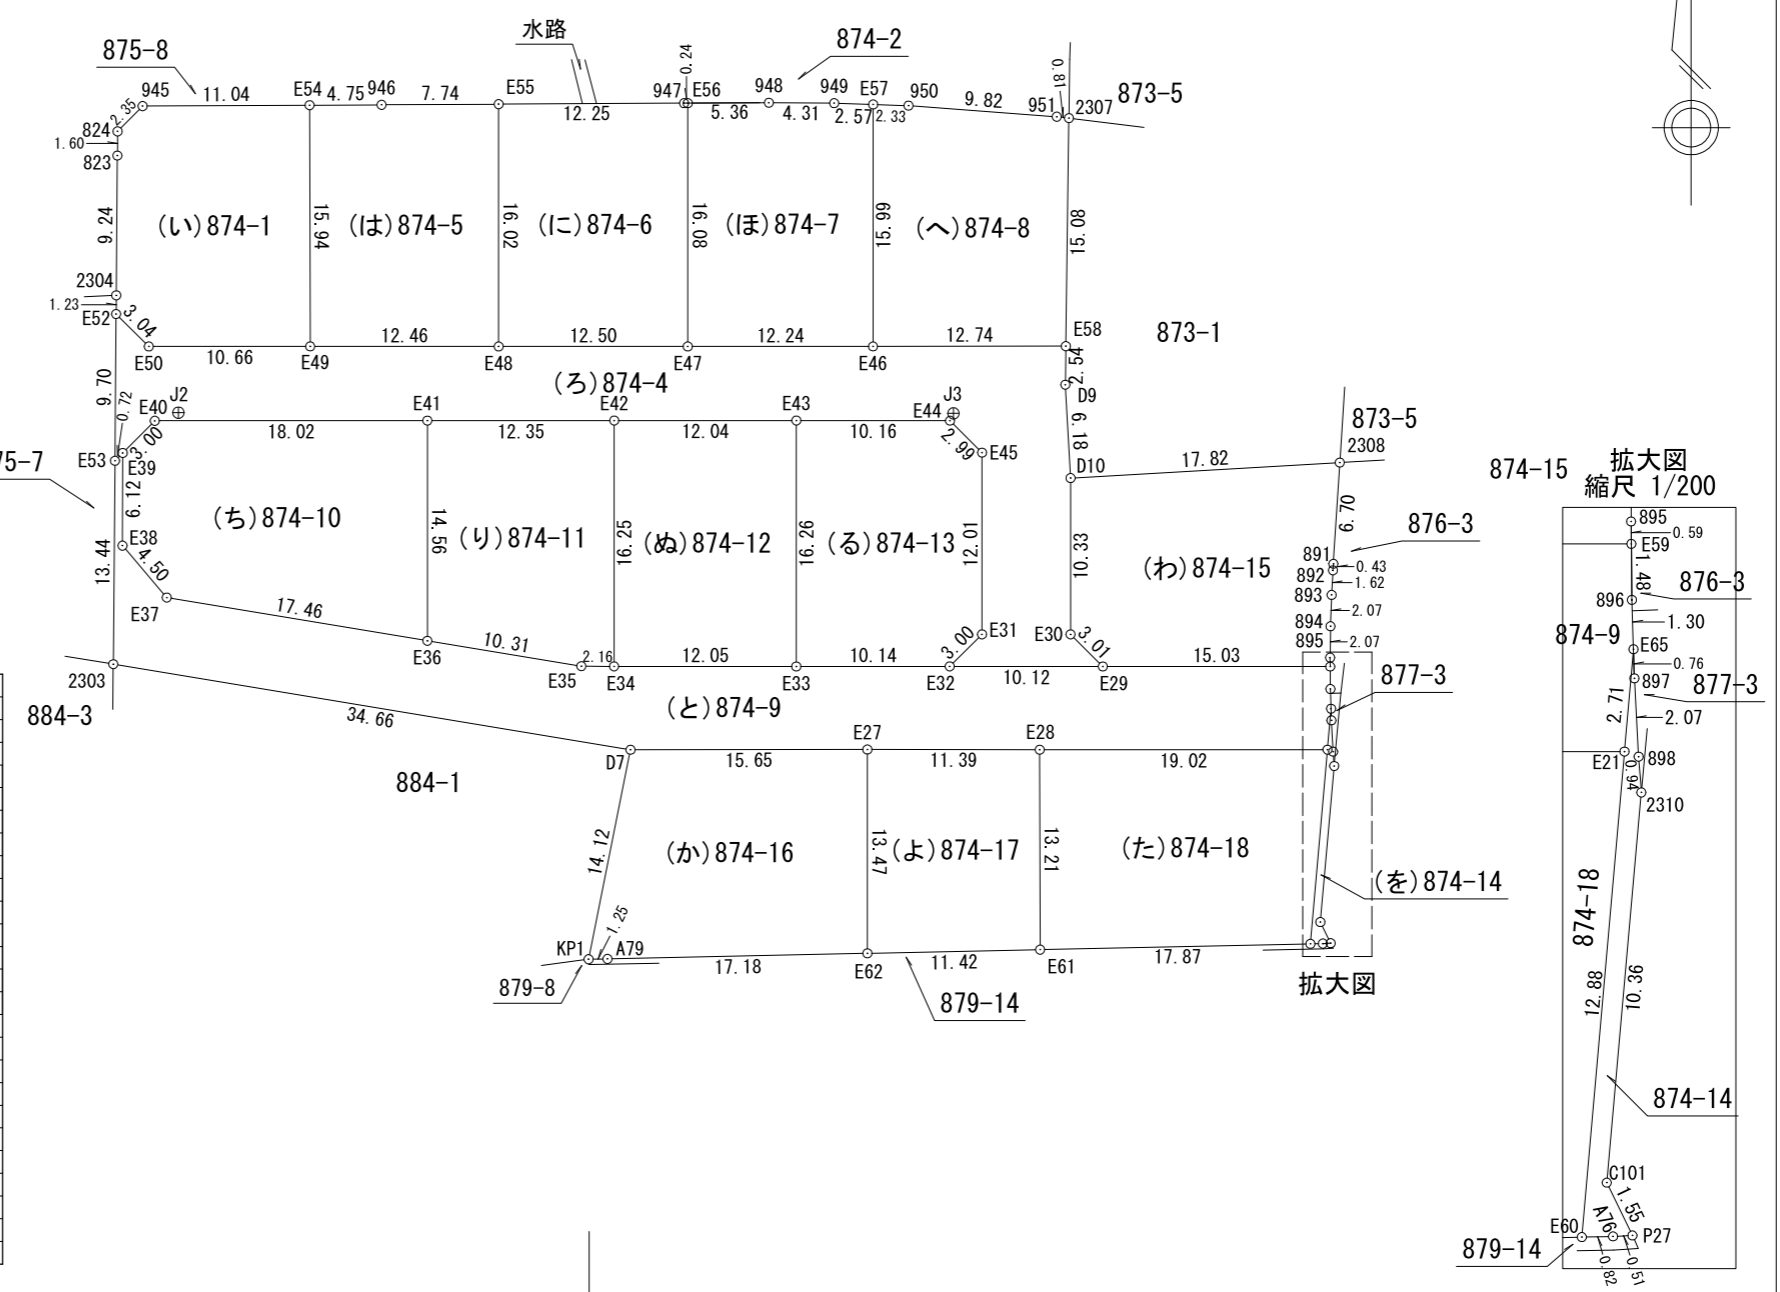

【任意座標系】

| 地番       | NO  | 標識         | X           | Y              | 辺長    | 測線                    |
|----------|-----|------------|-------------|----------------|-------|-----------------------|
| (に)874-6 | E56 | ( 金属鋳 )    | 143873.418  | 41473.126      | 0.24  | 947 - E56             |
|          | 947 | ( )        | 143873.417  | 41472.883      | 12.25 | E55 - 947             |
|          | E55 | ( 金属鋳 )    | 143873.351  | 41460.625      | 16.02 | E48 - E55             |
|          | E48 | ( 金属プレート ) | 143857.331  | 41460.626      | 12.50 | E47 - E48             |
|          | E47 | ( 金属プレート ) | 143857.330  | 41473.127      | 16.08 | E56 - E47             |
| 倍面積      |     |            | 401.385954  | m <sup>2</sup> |       |                       |
| 面積       |     |            | 200.6929770 | m <sup>2</sup> | 地積    | 200.69 m <sup>2</sup> |

| 地番       | NO  | 標識         | X           | Y              | 辺長             | 測線                    |
|----------|-----|------------|-------------|----------------|----------------|-----------------------|
| (ほ)874-7 | E57 | ( 金属鋳 )    | 143873.333  | 41485.384      | 2.57           | 949 - E57             |
|          | 949 | ( )        | 143873.418  | 41482.808      | 4.31           | 948 - 949             |
|          | 948 | ( )        | 143873.448  | 41478.490      | 5.36           | E56 - 948             |
|          | E56 | ( 金属鋳 )    | 143873.418  | 41473.126      | 16.08          | E47 - E56             |
|          | E47 | ( 金属プレート ) | 143857.330  | 41473.127      | 12.24          | E46 - E47             |
|          | E46 | ( 金属プレート ) | 143857.334  | 41485.376      | 15.99          | E57 - E46             |
|          | 倍面積 |            |             | 394.291768     | m <sup>2</sup> |                       |
| 面積       |     |            | 197.1458840 | m <sup>2</sup> | 地積             | 197.14 m <sup>2</sup> |

| 地番       | NO   | 標識         | X           | Y              | 辺長             | 測線                    |
|----------|------|------------|-------------|----------------|----------------|-----------------------|
| (へ)874-8 | 2307 | ( コンクリト角 ) | 143872.430  | 41498.329      | 0.81           | 951 - 2307            |
|          | 951  | ( )        | 143872.524  | 41497.522      | 9.82           | 950 - 951             |
|          | 950  | ( )        | 143873.256  | 41487.721      | 2.33           | E57 - 950             |
|          | E57  | ( 金属鋳 )    | 143873.333  | 41485.384      | 15.99          | E46 - E57             |
|          | E46  | ( 金属プレート ) | 143857.334  | 41485.376      | 12.74          | E58 - E46             |
|          | E58  | ( 金属鋳 )    | 143857.350  | 41498.125      | 15.08          | 2307 - E58            |
|          | 倍面積  |            |             | 400.810051     | m <sup>2</sup> |                       |
| 面積       |      |            | 200.4050255 | m <sup>2</sup> | 地積             | 200.40 m <sup>2</sup> |

| 地番       | NO   | 標識         | X          | Y           | 辺長             | 測線         |                       |
|----------|------|------------|------------|-------------|----------------|------------|-----------------------|
| (と)874-9 | E59  | ( 金属鋳 )    | 143836.167 | 41515.603   | 15.03          | E29 - E59  |                       |
|          | E29  | ( コンクリト角 ) | 143836.173 | 41500.570   | 10.12          | E32 - E29  |                       |
|          | E32  | ( コンクリト角 ) | 143836.180 | 41490.445   | 10.14          | E33 - E32  |                       |
|          | E33  | ( 金属プレート ) | 143836.172 | 41480.303   | 12.05          | E34 - E33  |                       |
|          | E34  | ( 金属プレート ) | 143836.180 | 41468.253   | 2.16           | E35 - E34  |                       |
|          | E35  | ( コンクリト角 ) | 143836.192 | 41466.091   | 10.31          | E36 - E35  |                       |
|          | E36  | ( 金属プレート ) | 143837.870 | 41455.912   | 17.46          | E37 - E36  |                       |
|          | E37  | ( コンクリト角 ) | 143840.731 | 41438.679   | 4.50           | E38 - E37  |                       |
|          | E38  | ( コンクリト角 ) | 143844.163 | 41435.755   | 6.12           | E39 - E38  |                       |
|          | E39  | ( コンクリト角 ) | 143850.289 | 41435.767   | 0.72           | E53 - E39  |                       |
|          | E53  | ( )        | 143849.774 | 41435.254   | 13.44          | 2303 - E53 |                       |
|          | 2303 | ( コンクリト角 ) | 143836.325 | 41435.145   | 34.66          | D7 - 2303  |                       |
|          | D7   | ( 金属プレート ) | 143830.666 | 41469.343   | 15.65          | E27 - D7   |                       |
|          | E27  | ( 金属プレート ) | 143830.683 | 41485.001   | 11.39          | E28 - E27  |                       |
|          | E28  | ( 金属プレート ) | 143830.668 | 41496.396   | 19.02          | E21 - E28  |                       |
|          | E21  | ( 金属鋳 )    | 143830.673 | 41515.421   | 2.71           | E65 - E21  |                       |
|          | E65  | ( )        | 143833.380 | 41515.659   | 1.30           | 896 - E65  |                       |
|          | 896  | ( )        | 143834.684 | 41515.617   | 1.48           | E59 - 896  |                       |
|          | 倍面積  |            |            | 869.325024  | m <sup>2</sup> |            |                       |
|          | 面積   |            |            | 434.6625120 | m <sup>2</sup> | 地積         | 434.66 m <sup>2</sup> |

【任意座標系】

座 標 求 積 表

| 地番       | NO   | 標識         | X          | Y           | 辺長             | 測線         |                       |
|----------|------|------------|------------|-------------|----------------|------------|-----------------------|
| (い)874-1 | E54  | ( 金属鋳 )    | 143873.284 | 41448.126   | 11.04          | 945 - E54  |                       |
|          | 945  | ( コンクリト角 ) | 143873.225 | 41437.083   | 2.35           | 824 - 945  |                       |
|          | 824  | ( コンクリト角 ) | 143871.553 | 41435.429   | 1.60           | 823 - 824  |                       |
|          | 823  | ( )        | 143869.953 | 41435.416   | 9.24           | 2304 - 823 |                       |
|          | 2304 | ( )        | 143860.712 | 41435.342   | 1.23           | E52 - 2304 |                       |
|          | E52  | ( コンクリト角 ) | 143859.478 | 41435.332   | 3.04           | E50 - E52  |                       |
|          | E50  | ( コンクリト角 ) | 143857.333 | 41437.493   | 10.66          | E49 - E50  |                       |
|          | E49  | ( 金属プレート ) | 143857.335 | 41448.162   | 15.94          | E54 - E49  |                       |
|          | 倍面積  |            |            | 398.953208  | m <sup>2</sup> |            |                       |
|          | 面積   |            |            | 199.4766040 | m <sup>2</sup> | 地積         | 199.47 m <sup>2</sup> |

| 地番       | NO         | 標識         | X           | Y              | 辺長        | 測線                    |
|----------|------------|------------|-------------|----------------|-----------|-----------------------|
| (ろ)874-4 | E52        | ( コンクリト角 ) | 143859.478  | 41435.332      | 9.70      | E53 - E52             |
|          | E53        | ( )        | 143849.774  | 41435.254      | 0.72      | E39 - E53             |
|          | E39        | ( コンクリト角 ) | 143850.289  | 41435.767      | 3.00      | E40 - E39             |
|          | E40        | ( コンクリト角 ) | 143852.417  | 41437.889      | 18.02     | E41 - E40             |
|          | E41        | ( 金属プレート ) | 143852.430  | 41455.909      | 12.35     | E42 - E41             |
|          | E42        | ( 金属鋳 )    | 143852.435  | 41468.265      | 12.04     | E43 - E42             |
|          | E43        | ( 金属鋳 )    | 143852.433  | 41480.307      | 10.16     | E44 - E43             |
|          | E44        | ( コンクリト角 ) | 143852.423  | 41490.467      | 2.99      | E45 - E44             |
|          | E45        | ( コンクリト角 ) | 143850.310  | 41492.585      | 12.01     | E31 - E45             |
|          | E31        | ( コンクリト角 ) | 143838.296  | 41492.583      | 3.00      | E32 - E31             |
|          | E32        | ( コンクリト角 ) | 143836.180  | 41490.445      | 10.12     | E29 - E32             |
|          | E29        | ( コンクリト角 ) | 143836.173  | 41500.570      | 3.01      | E30 - E29             |
|          | E30        | ( コンクリト角 ) | 143838.297  | 41498.434      | 10.33     | D10 - E30             |
|          | D10        | ( 金属鋳 )    | 143848.632  | 41498.439      | 6.18      | D9 - D10              |
|          | D9         | ( )        | 143854.803  | 41498.090      | 2.54      | E58 - D9              |
|          | E58        | ( 金属鋳 )    | 143857.350  | 41498.125      | 12.74     | E46 - E58             |
|          | E46        | ( 金属プレート ) | 143857.334  | 41485.376      | 12.24     | E47 - E46             |
|          | E47        | ( 金属プレート ) | 143857.330  | 41473.127      | 12.50     | E48 - E47             |
|          | E48        | ( 金属プレート ) | 143857.331  | 41460.626      | 12.46     | E49 - E48             |
|          | E49        | ( 金属プレート ) | 143857.335  | 41448.162      | 10.66     | E50 - E49             |
| E50      | ( コンクリト角 ) | 143857.333 | 41437.493   | 3.04           | E52 - E50 |                       |
| 倍面積      |            |            | 831.107225  | m <sup>2</sup> |           |                       |
| 面積       |            |            | 415.5536125 | m <sup>2</sup> | 地積        | 415.55 m <sup>2</sup> |

| 地番       | NO  | 標識         | X           | Y              | 辺長    | 測線                    |
|----------|-----|------------|-------------|----------------|-------|-----------------------|
| (は)874-5 | E55 | ( 金属鋳 )    | 143873.351  | 41460.625      | 7.74  | 946 - E55             |
|          | 946 | ( )        | 143873.310  | 41452.883      | 4.75  | E54 - 946             |
|          | E54 | ( 金属鋳 )    | 143873.284  | 41448.126      | 15.94 | E49 - E54             |
|          | E49 | ( 金属プレート ) | 143857.335  | 41448.162      | 12.46 | E48 - E49             |
|          | E48 | ( 金属プレート ) | 143857.331  | 41460.626      | 16.02 | E55 - E48             |
| 倍面積      |     |            | 399.028494  | m <sup>2</sup> |       |                       |
| 面積       |     |            | 199.5142470 | m <sup>2</sup> | 地積    | 199.51 m <sup>2</sup> |

作成者 (平成 30年 2月 3日測量)  
 (平成 30年 2月 3日作成)

申請人 株式会社 アルファード2  
 代表取締役 七條恵美

縮尺 1

|       |                    |       |     |
|-------|--------------------|-------|-----|
| 地番    | 874-1、874-4~874-18 | 地積測量図 | 3/3 |
| 土地の所在 | 高松市国分寺町国分字子烏       |       |     |

【任意座標系】

| 地番        | NO   | 標識          | X          | Y         | 辺長          | 測線          |
|-----------|------|-------------|------------|-----------|-------------|-------------|
| (を)874-14 | E65  | ( )         | 143833.380 | 41515.659 | 2.71        | E21 - E65   |
|           | E21  | ( 金属板 )     | 143830.673 | 41515.421 | 12.88       | E60 - E21   |
|           | E60  | ( コンクリート角 ) | 143817.833 | 41514.294 | 0.82        | A76 - E60   |
|           | A76  | ( )         | 143817.851 | 41515.118 | 0.51        | P27 - A76   |
|           | P27  | ( )         | 143817.876 | 41515.631 | 1.55        | C101 - P27  |
|           | C101 | ( )         | 143819.272 | 41514.952 | 10.36       | 2310 - C101 |
|           | 2310 | ( )         | 143829.592 | 41515.867 | 0.94        | 898 - 2310  |
|           | 898  | ( )         | 143830.539 | 41515.795 | 2.07        | 897 - 898   |
|           | 897  | ( )         | 143832.611 | 41515.683 | 0.76        | E65 - 897   |
| 倍面積       |      |             | 15.678257  |           | ㎡           |             |
| 面積        |      |             | 7.8391285  |           | ㎡ 地積 7.83 ㎡ |             |

| 地番        | NO   | 標識          | X           | Y         | 辺長            | 測線         |
|-----------|------|-------------|-------------|-----------|---------------|------------|
| (わ)874-15 | 2308 | ( コンクリート角 ) | 143849.655  | 41516.236 | 17.82         | D10 - 2308 |
|           | D10  | ( 金属プレート )  | 143848.632  | 41498.439 | 10.33         | E30 - D10  |
|           | E30  | ( コンクリート角 ) | 143838.297  | 41498.434 | 3.01          | E29 - E30  |
|           | E29  | ( コンクリート角 ) | 143836.173  | 41500.570 | 15.03         | E59 - E29  |
|           | E59  | ( 金属板 )     | 143836.167  | 41515.603 | 0.59          | 895 - E59  |
|           | 895  | ( )         | 143836.759  | 41515.597 | 2.07          | 894 - 895  |
|           | 894  | ( )         | 143838.833  | 41515.623 | 2.07          | 893 - 894  |
|           | 893  | ( )         | 143840.906  | 41515.695 | 1.62          | 892 - 893  |
|           | 892  | ( )         | 143842.528  | 41515.784 | 0.43          | 891 - 892  |
|           | 891  | ( )         | 143842.961  | 41515.811 | 6.70          | 2308 - 891 |
| 倍面積       |      |             | 446.728571  |           | ㎡             |            |
| 面積        |      |             | 223.3642855 |           | ㎡ 地積 223.36 ㎡ |            |

| 地番        | NO  | 標識          | X           | Y         | 辺長            | 測線        |
|-----------|-----|-------------|-------------|-----------|---------------|-----------|
| (か)874-16 | E27 | ( 金属プレート )  | 143830.683  | 41485.001 | 15.65         | D7 - E27  |
|           | D7  | ( 金属プレート )  | 143830.666  | 41469.343 | 14.12         | KP1 - D7  |
|           | KP1 | ( コンクリート角 ) | 143816.815  | 41466.568 | 1.25          | A79 - KP1 |
|           | A79 | ( )         | 143816.837  | 41467.819 | 17.18         | E62 - A79 |
|           | E62 | ( 金属板 )     | 143817.205  | 41485.003 | 13.47         | E27 - E62 |
| 倍面積       |     |             | 465.381813  |           | ㎡             |           |
| 面積        |     |             | 232.6909065 |           | ㎡ 地積 232.69 ㎡ |           |

| 地番        | NO  | 標識         | X           | Y         | 辺長            | 測線        |
|-----------|-----|------------|-------------|-----------|---------------|-----------|
| (よ)874-17 | E28 | ( 金属プレート ) | 143830.668  | 41496.396 | 11.39         | E27 - E28 |
|           | E27 | ( 金属プレート ) | 143830.683  | 41485.001 | 13.47         | E62 - E27 |
|           | E62 | ( 金属板 )    | 143817.205  | 41485.003 | 11.42         | E61 - E62 |
|           | E61 | ( 金属板 )    | 143817.450  | 41496.422 | 13.21         | E28 - E61 |
| 倍面積       |     |            | 304.524492  |           | ㎡             |           |
| 面積        |     |            | 152.2622460 |           | ㎡ 地積 152.26 ㎡ |           |

| 地番        | NO  | 標識          | X           | Y         | 辺長            | 測線        |
|-----------|-----|-------------|-------------|-----------|---------------|-----------|
| (た)874-18 | E21 | ( 金属板 )     | 143830.673  | 41515.421 | 19.02         | E28 - E21 |
|           | E28 | ( 金属プレート )  | 143830.668  | 41496.396 | 13.21         | E61 - E28 |
|           | E61 | ( 金属板 )     | 143817.450  | 41496.422 | 17.87         | E60 - E61 |
|           | E60 | ( コンクリート角 ) | 143817.833  | 41514.294 | 12.88         | E21 - E60 |
| 倍面積       |     |             | 480.517419  |           | ㎡             |           |
| 面積        |     |             | 240.2587095 |           | ㎡ 地積 240.25 ㎡ |           |

\*公式  $A = 1/2 \sum (X_2 - X_1)(Y_1 + Y_2)$

【任意座標系】

| 地番        | NO  | 標識          | X           | Y         | 辺長            | 測線        |
|-----------|-----|-------------|-------------|-----------|---------------|-----------|
| (ち)874-10 | E41 | ( 金属プレート )  | 143852.430  | 41455.909 | 18.02         | E40 - E41 |
|           | E40 | ( コンクリート角 ) | 143852.417  | 41437.889 | 3.00          | E39 - E40 |
|           | E39 | ( コンクリート角 ) | 143850.289  | 41435.767 | 6.12          | E38 - E39 |
|           | E38 | ( コンクリート角 ) | 143844.163  | 41435.755 | 4.50          | E37 - E38 |
|           | E37 | ( コンクリート角 ) | 143840.731  | 41438.679 | 17.46         | E36 - E37 |
|           | E36 | ( 金属プレート )  | 143837.870  | 41455.912 | 14.56         | E41 - E36 |
| 倍面積       |     |             | 505.928307  |           | ㎡             |           |
| 面積        |     |             | 252.9641535 |           | ㎡ 地積 252.96 ㎡ |           |

| 地番        | NO  | 標識          | X           | Y         | 辺長            | 測線        |
|-----------|-----|-------------|-------------|-----------|---------------|-----------|
| (り)874-11 | E42 | ( 金属板 )     | 143852.435  | 41468.265 | 12.35         | E41 - E42 |
|           | E41 | ( 金属プレート )  | 143852.430  | 41455.909 | 14.56         | E36 - E41 |
|           | E36 | ( 金属プレート )  | 143837.870  | 41455.912 | 10.31         | E35 - E36 |
|           | E35 | ( コンクリート角 ) | 143836.192  | 41466.091 | 2.16          | E34 - E35 |
|           | E34 | ( 金属プレート )  | 143836.180  | 41468.253 | 16.25         | E42 - E34 |
| 倍面積       |     |             | 384.032298  |           | ㎡             |           |
| 面積        |     |             | 192.0161490 |           | ㎡ 地積 192.01 ㎡ |           |

| 地番        | NO  | 標識         | X           | Y         | 辺長            | 測線        |
|-----------|-----|------------|-------------|-----------|---------------|-----------|
| (ぬ)874-12 | E43 | ( 金属板 )    | 143852.433  | 41480.307 | 12.04         | E42 - E43 |
|           | E42 | ( 金属板 )    | 143852.435  | 41468.265 | 16.25         | E34 - E42 |
|           | E34 | ( 金属プレート ) | 143836.180  | 41468.253 | 12.05         | E33 - E34 |
|           | E33 | ( 金属プレート ) | 143836.172  | 41480.303 | 16.26         | E43 - E33 |
| 倍面積       |     |            | 391.687816  |           | ㎡             |           |
| 面積        |     |            | 195.8439080 |           | ㎡ 地積 195.84 ㎡ |           |

| 地番        | NO  | 標識          | X           | Y         | 辺長            | 測線        |
|-----------|-----|-------------|-------------|-----------|---------------|-----------|
| (る)874-13 | E44 | ( コンクリート角 ) | 143852.423  | 41490.467 | 10.16         | E43 - E44 |
|           | E43 | ( 金属板 )     | 143852.433  | 41480.307 | 16.26         | E33 - E43 |
|           | E33 | ( 金属プレート )  | 143836.172  | 41480.303 | 10.14         | E32 - E33 |
|           | E32 | ( コンクリート角 ) | 143836.180  | 41490.445 | 3.00          | E31 - E32 |
|           | E31 | ( コンクリート角 ) | 143838.296  | 41492.583 | 12.01         | E45 - E31 |
|           | E45 | ( コンクリート角 ) | 143850.310  | 41492.585 | 2.99          | E44 - E45 |
| 倍面積       |     |             | 390.078990  |           | ㎡             |           |
| 面積        |     |             | 195.0394950 |           | ㎡ 地積 195.03 ㎡ |           |

|     |                                      |
|-----|--------------------------------------|
| 作成者 | (平成 30年 2月 3日測量)<br>(平成 30年 2月 3日作成) |
|-----|--------------------------------------|

|     |                            |    |   |
|-----|----------------------------|----|---|
| 申請人 | 株式会社 アルファード2<br>代表取締役 七條恵美 | 縮尺 | 1 |
|-----|----------------------------|----|---|