

土地の所在

高松市国分寺町国分字子烏874番1、875番1、875番2、
876番1、877番1および地先水路

土地利用計画図

変更後

開発許可
年月日

第 平成 年 月 日
号


申請者

株式会社
代表取締役
アルファード2
七條恵美

作成者
住所・氏名

高松市伏石町二七四番地一五
土地家屋調査士
高橋秀樹

(印)

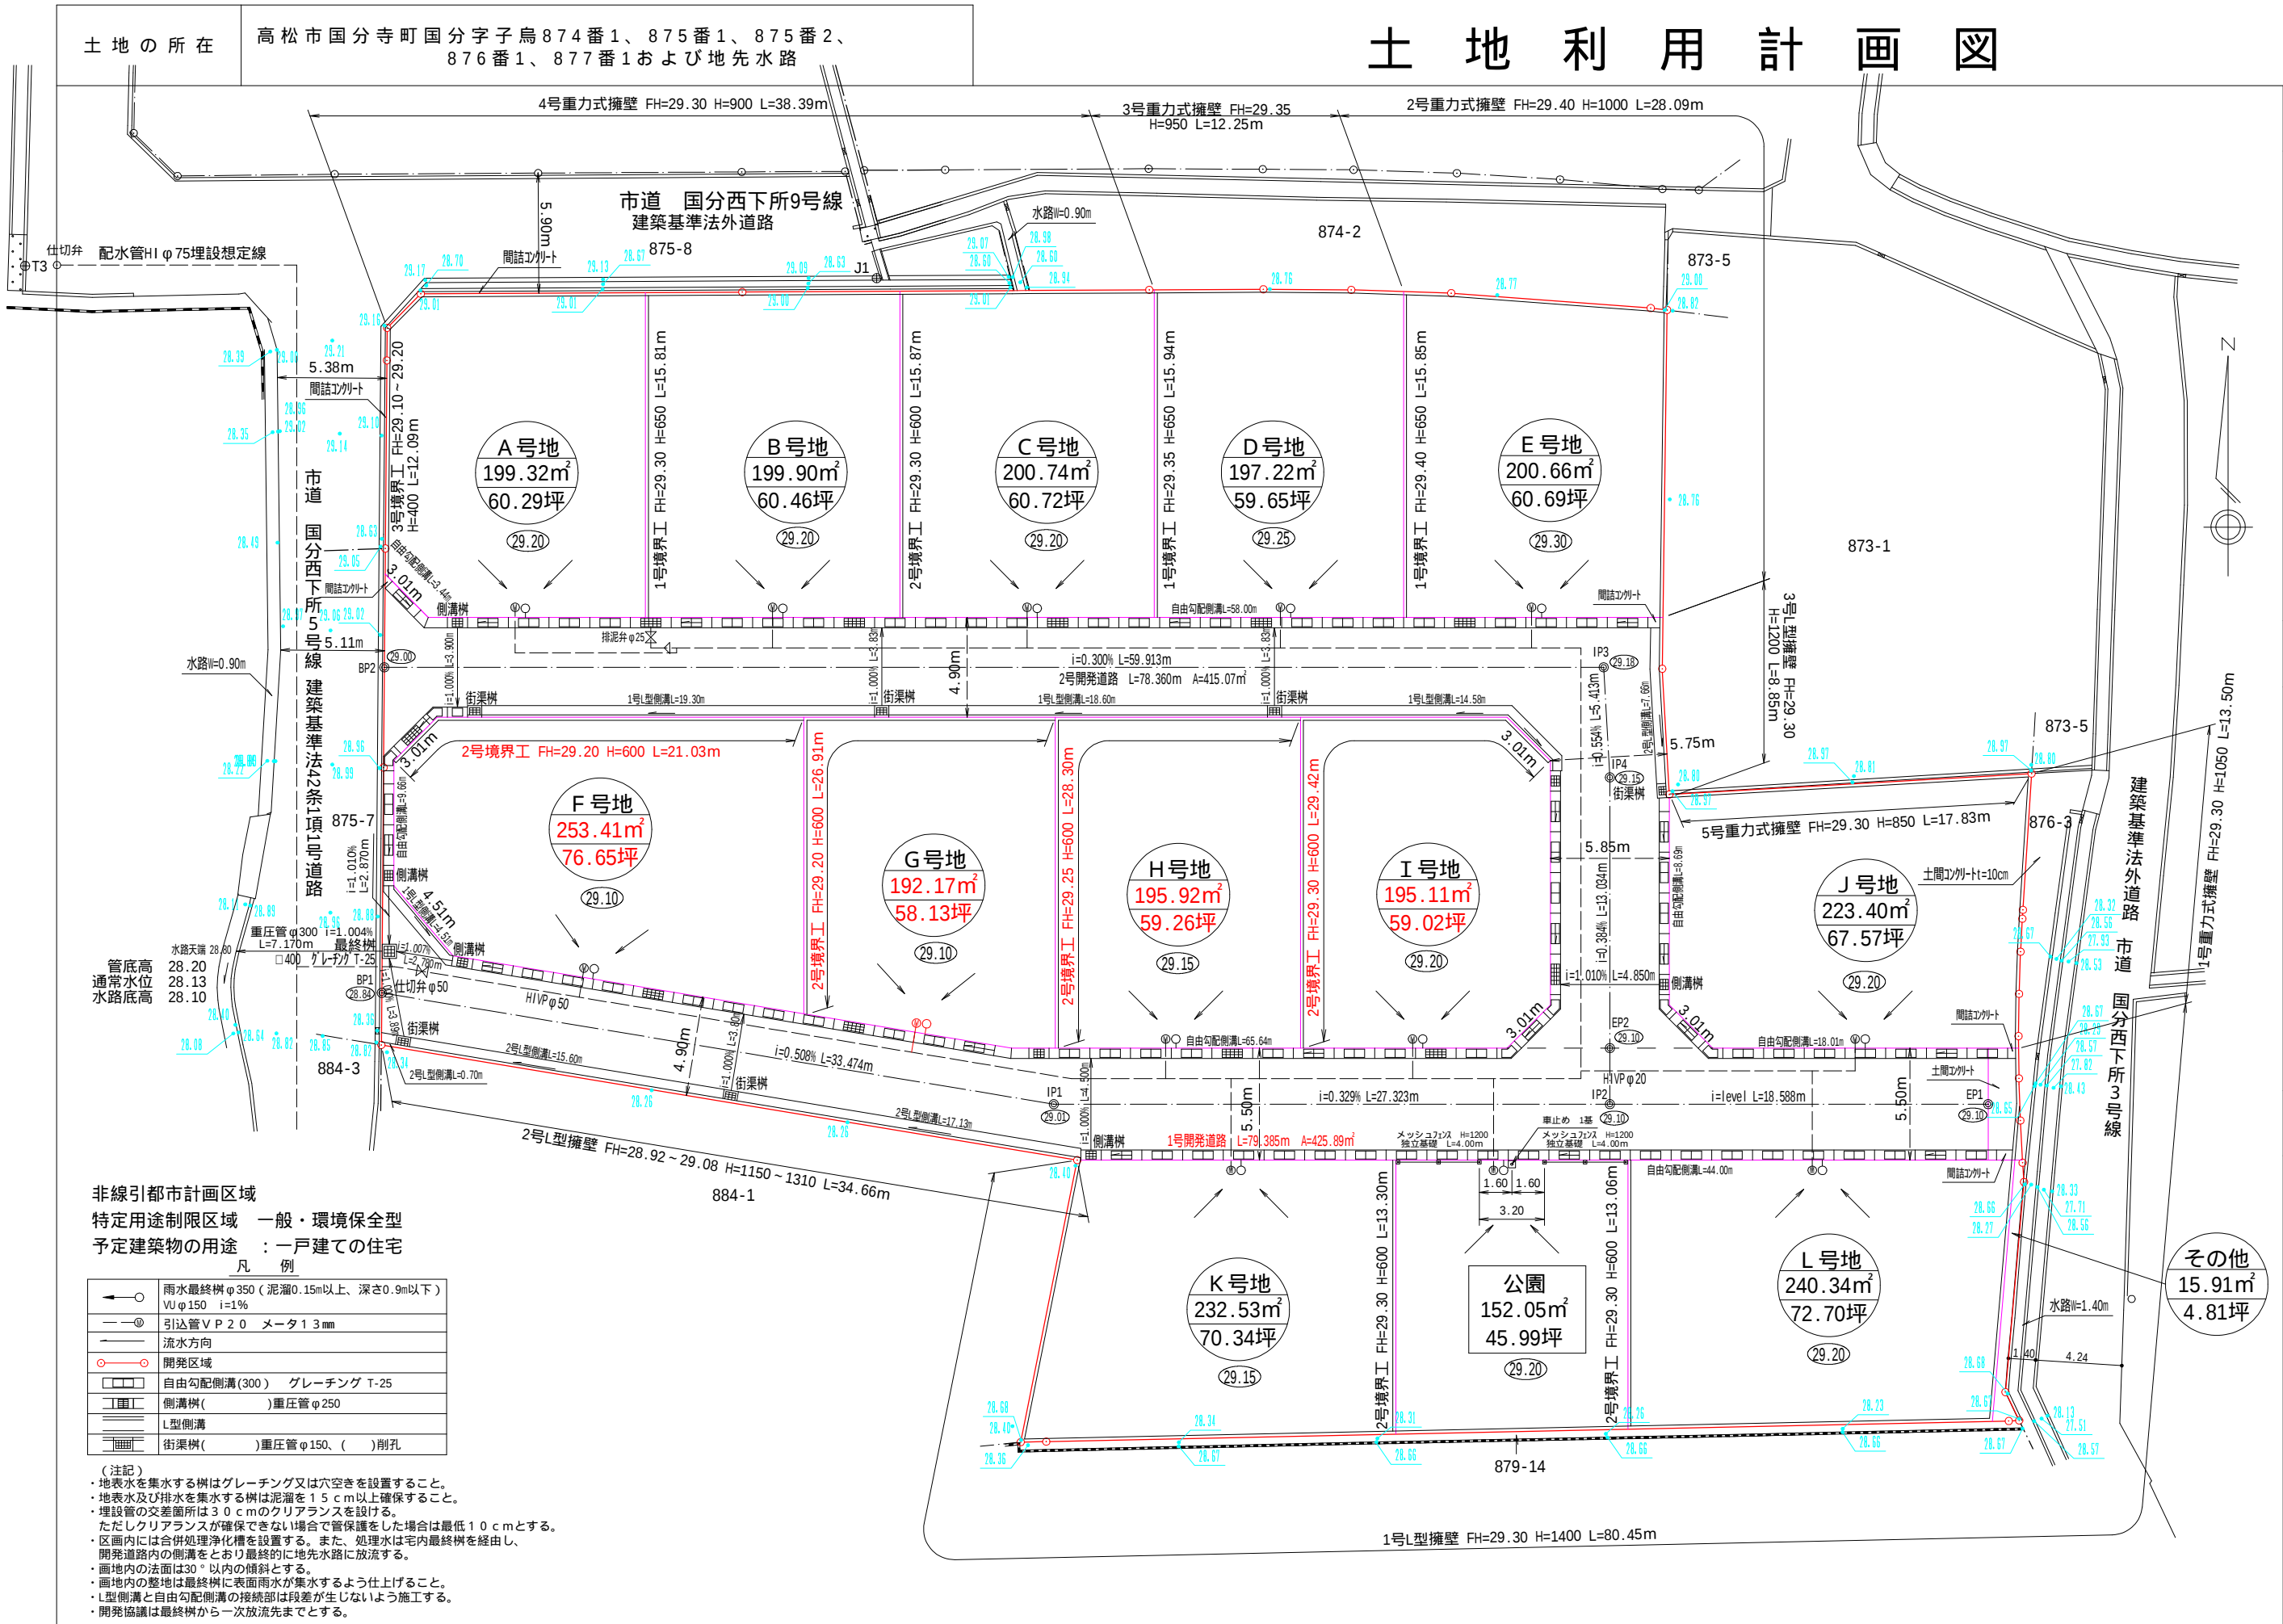

縮尺 1/300