

土地の所在

高松市林町字三ツ股1387-2、1387-7、1387-8、
1387-9、1388-1、1392-2及び地先農道・水路

土地利用計画^{TKI} 画面図

変更後

用途地域：第一種住居地域
予定建築物の用途：一戸建ての住宅


最終放流先1	
水路天	10.660
計画管底	9.929
通常水位	9.880
水路底	9.830
勾配	1%
管種・管径	VU250
管延長	2.342m

最終放流先3	
水路天	10.770
計画管底	10.118
通常水位	10.100
水路底	10.080
勾配	1%
管種・管径	VU250
管延長	2.455m

- (注記)
- VU管理埋設場所につき、車載部で土被りが0.6m以下の部分はコンクリート保護を行うこと。
 - 地表水を集水する樹はグレーチング又は穴空きを設置すること。
 - 地表水及び排水を集水する樹は泥溜を15cm以上確保すること。
 - 埋設管の交差箇所は30cmのクリアランスを設ける。
ただしクリアランスが確保できない場合で管保護をした場合は最低10cmとする。
 - 街渠樹、側溝樹は泥溜を15cm以上確保すること。
 - 画地内の法面は30°以内の傾斜とする。
 - 画地内の整地は最終樹に表面雨水が集水するよう仕上げること。
 - L型側溝とFV側溝の接続部は段差が生じないように施工する。
 - 開発協議は最終樹から一次放流先までとする。
 - 開発道路内には電柱を設置しない。
 - L型側溝は雨水が滞留しないよう施工すること。
 - 天端幅が20cm未満の擁壁にはフェンス等を設置しない。
 - 家庭用汚水は合併浄化槽を経由し宅内樹を経て放流する。

縮尺

1/400

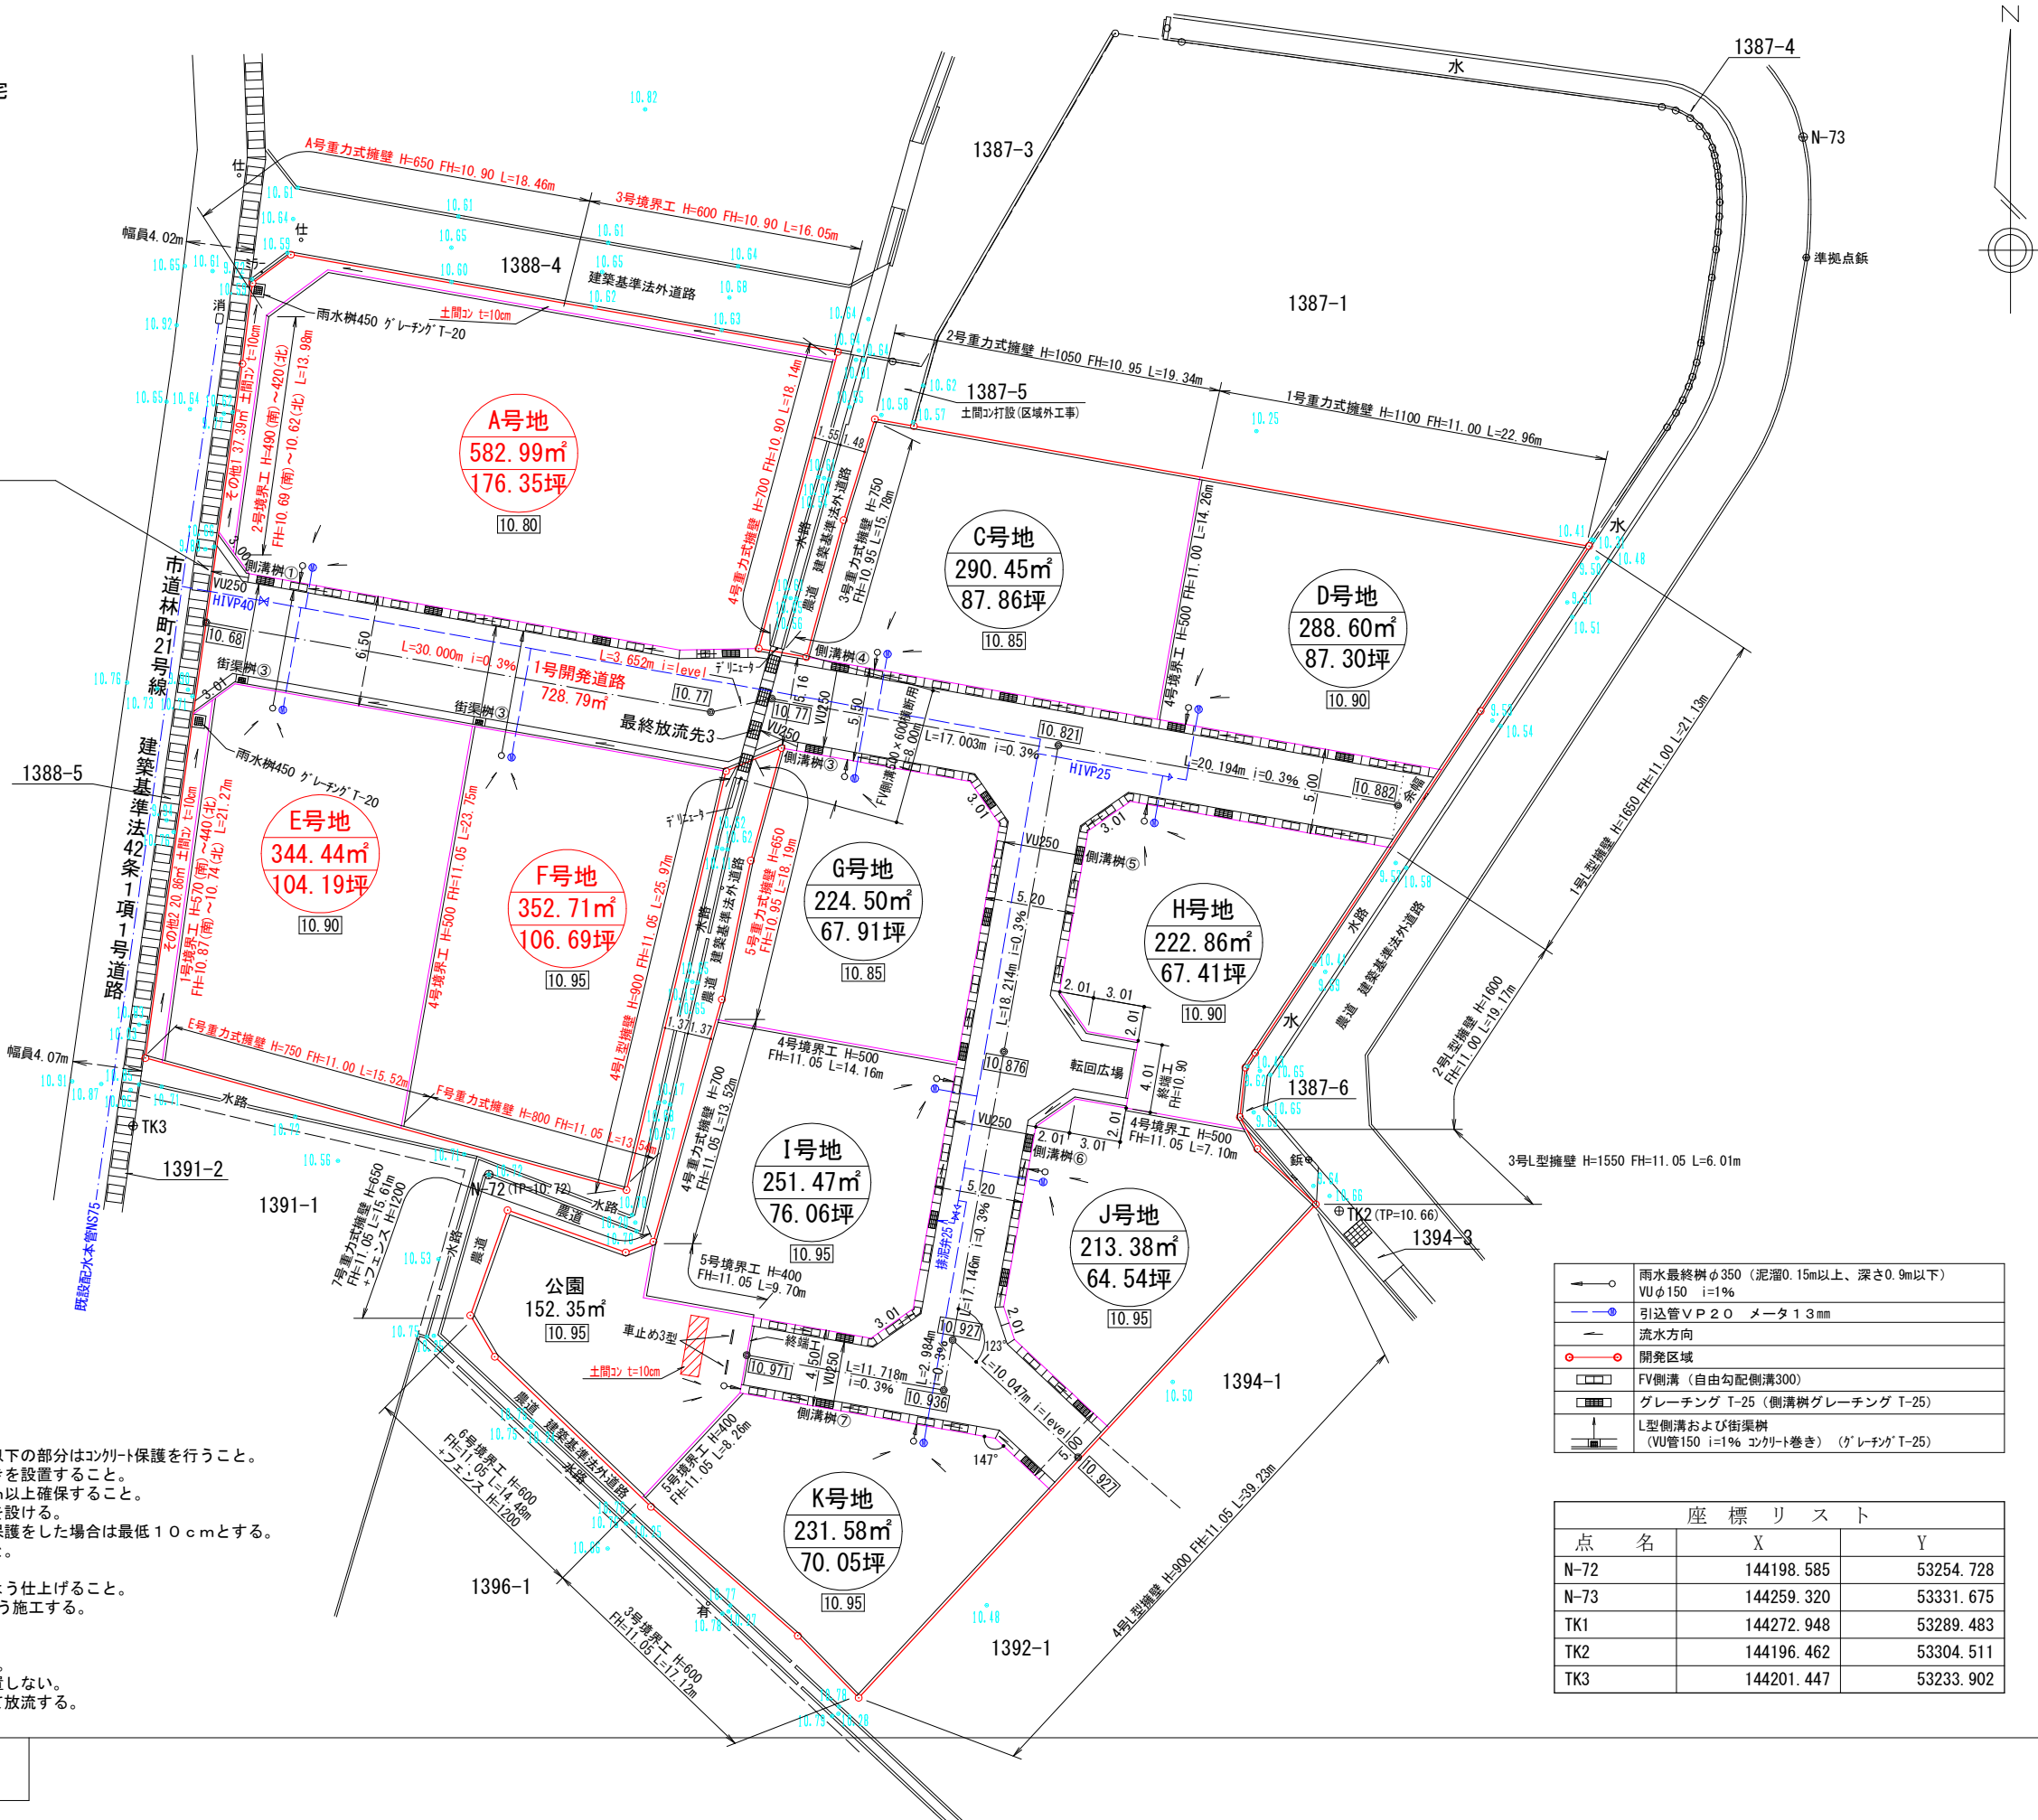

	雨水最終樹φ350（泥溜0.15m以上、深さ0.9m以下）
	VUφ150 i=1%
	引込管VP200 メータ13mm
	流水方向
	開発区域
	FV側溝（自由勾配側溝300）
	グレーチング T-25（側溝樹グレーチング T-25）
	L型側溝および街渠樹（VU管150 i=1% コンクリート巻き）（グレーチング T-25）

座標リスト		
点名	X	Y
N-72	144198.585	53254.728
N-73	144259.320	53331.675
TK1	144272.948	53289.483
TK2	144196.462	53304.511
TK3	144201.447	53233.902

開発許可
年月日

第 令和 年 月 日
号

申請者

株式会社アルファード
代表取締役 七條政利

作成者
住所・氏名

高松市伏石町二二七四番地一五
行政書士 松澤人史