

土地の所在 木田郡三木町大字氷上字寺ノ前 2795-1、2799-1、2800-1

土地利用計画図

非線引都市計画区域
用途白地地域
予定建築物の用途：一戸建ての住宅

開発許可
年月日



第 令和 年 月 日
号

申請者

株式会社アルファード
代表取締役 七條政利

作成者
住所・氏名

高松市伏石町二七四番地一五
行政書士 松澤人史

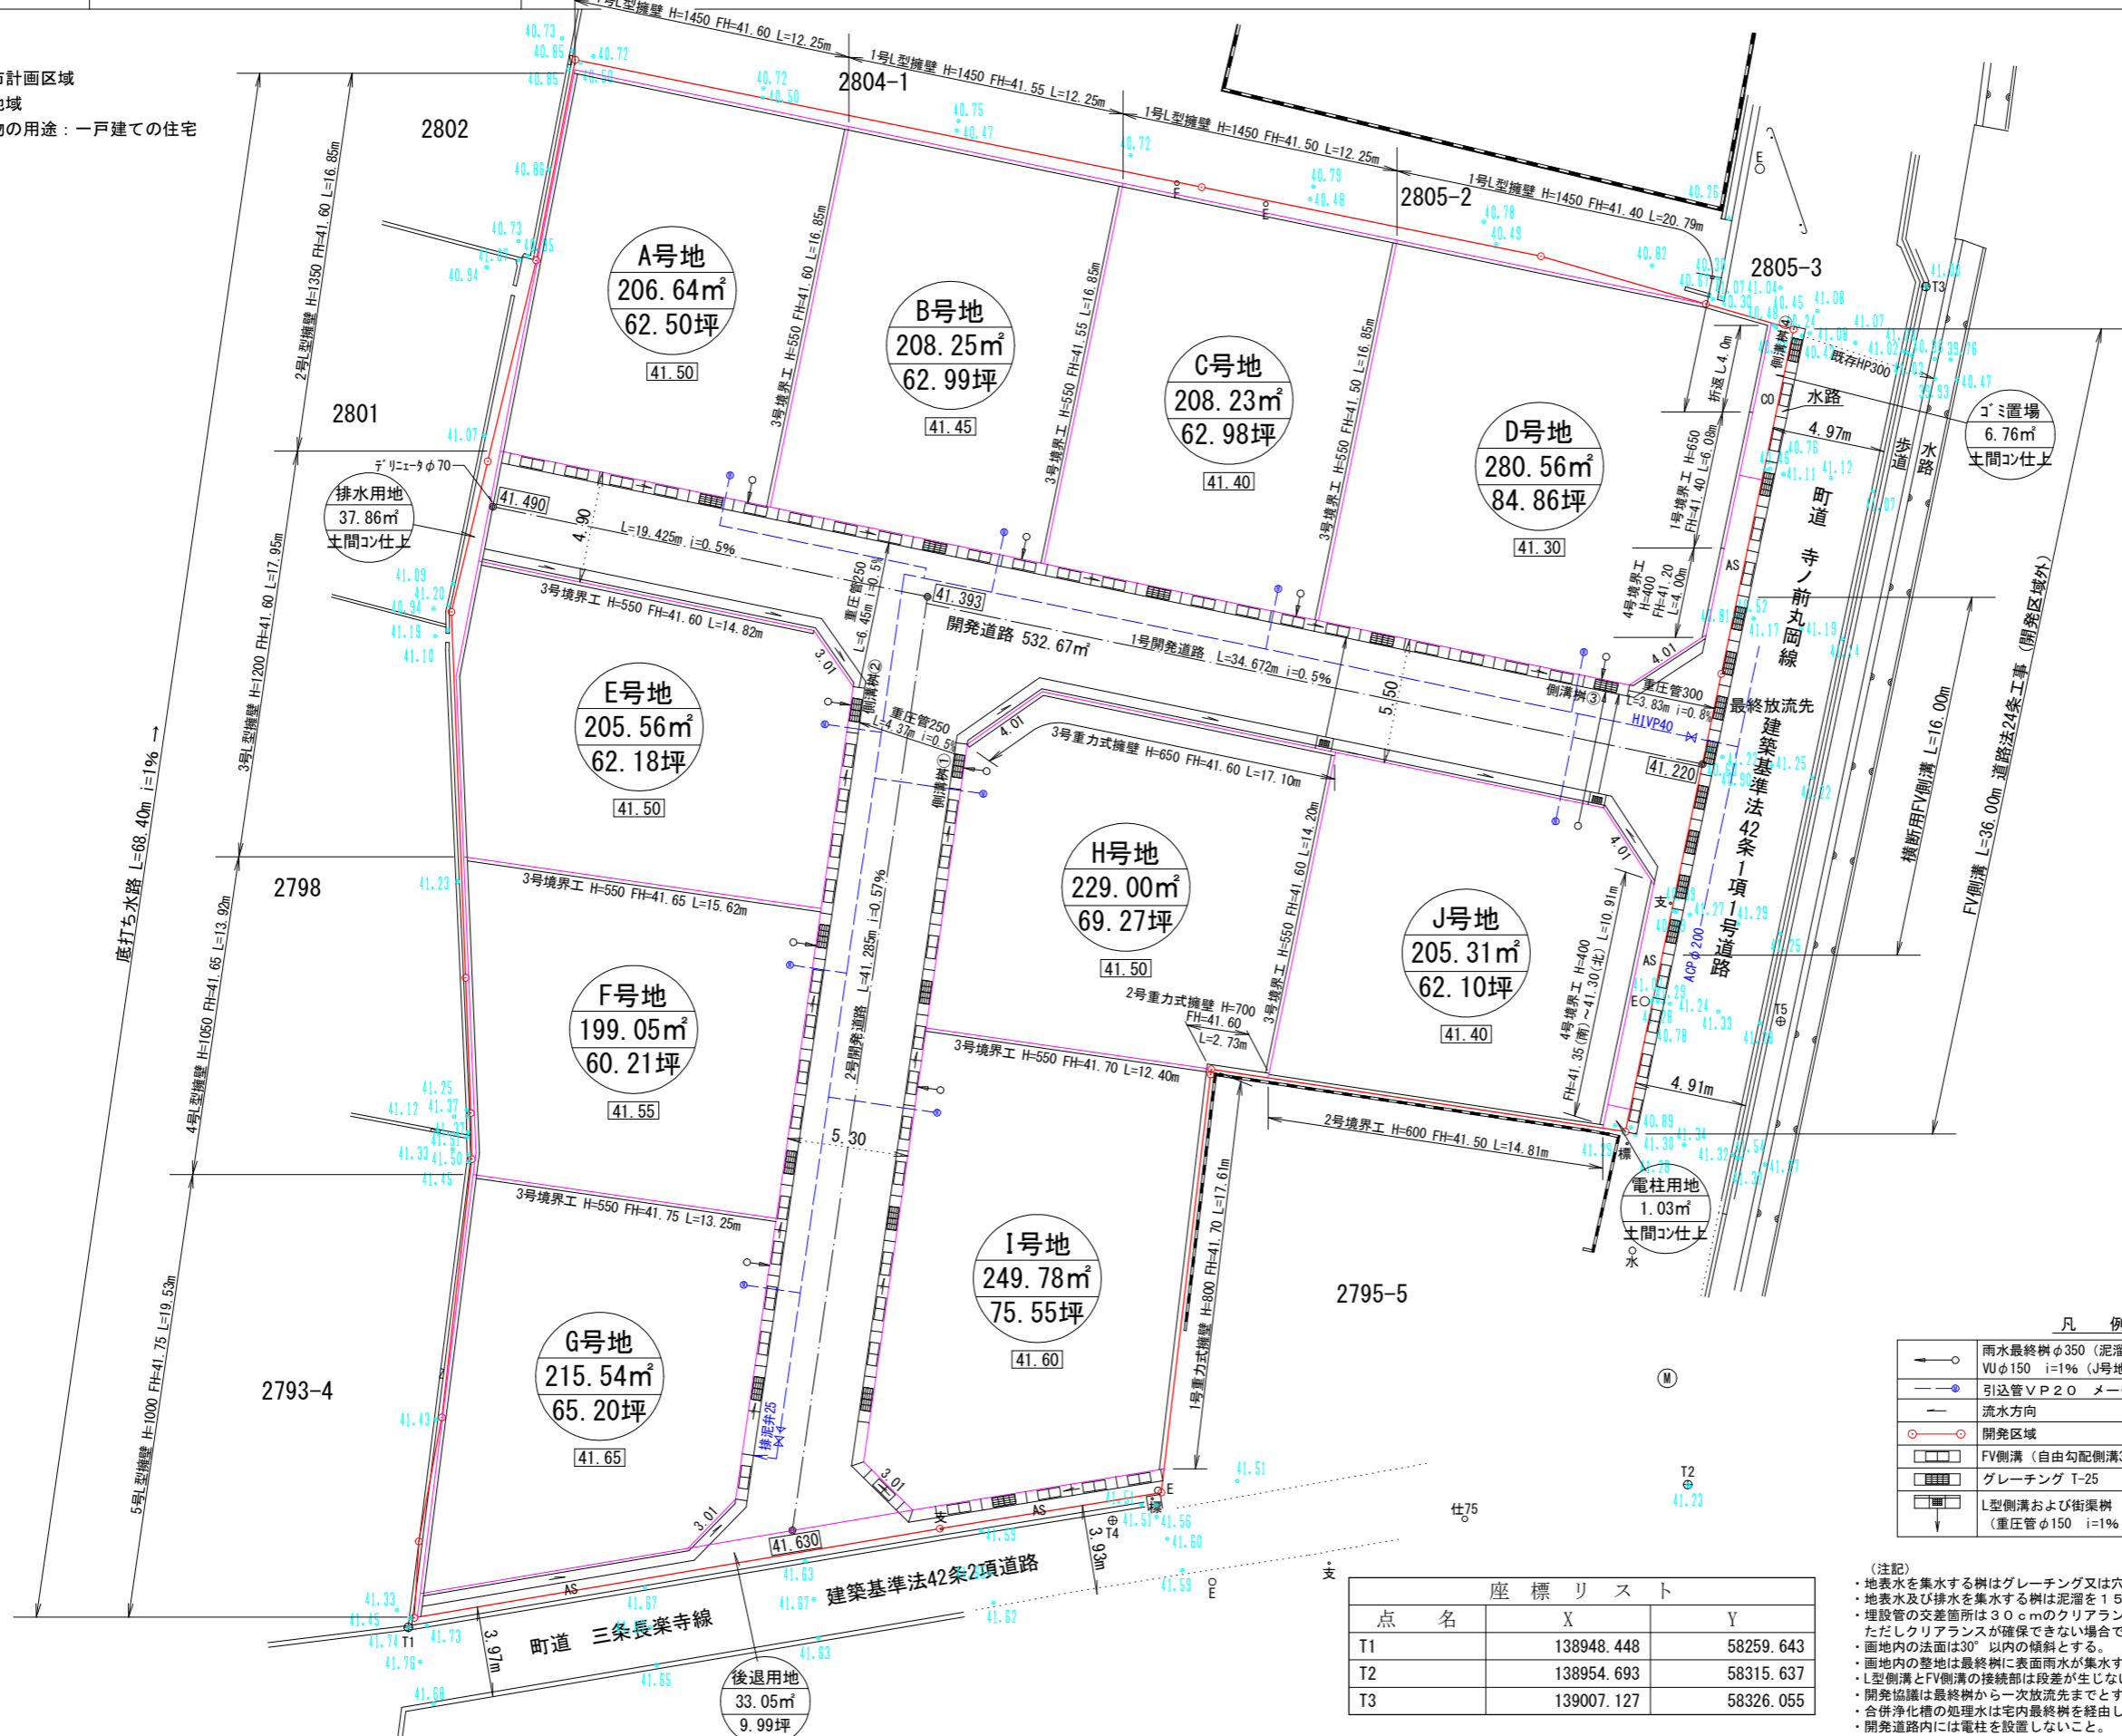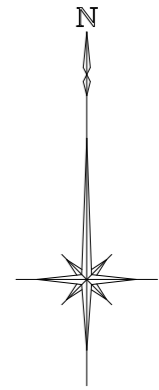

凡例

	雨水最終樹φ350 (泥溜0.15m以上、深さ0.9m以下) VUφ150 i=1% (J号地のみ重圧管φ150 i=1%)
	引込管V P 200 メータ13mm
	流水方向
	開発区域
	FV側溝 (自由勾配側溝300)
	グレーチング T-25
	L型側溝および街渠樹 (重圧管φ150 i=1% グレーチングT-14)

(注記)
 ・地表水を集水する樹はグレーチング又は穴空きを設置すること。
 ・地表水及び排水を集水する樹は泥溜を15cm以上確保すること。
 ・埋設管の交差箇所は30cmのクリアランスを設ける。
 ・ただしクリアランスが確保できない場合で管保護をした場合は最低10cmとする。
 ・画地内の法面は30°以内の傾斜とする。
 ・画地内の整地は最終樹に表面雨水が集水するよう仕上げること。
 ・L型側溝とFV側溝の接続部は段差が生じないように施工する。
 ・開発協議は最終樹から一次放流先までとする。
 ・合併浄化槽の処理水は宅内最終樹を経由して放流する。
 ・開発道路内には電柱を設置しないこと。

座標リスト

点名	X	Y
T1	138948.448	58259.643
T2	138954.693	58315.637
T3	139007.127	58326.055

縮尺 1/300