


地 番	868-1、868-5ないし868-10
土地の所在	高松市国分寺町国分字子烏

地 積 測 量 図
土 地 所 在 図

1/3

座 標 面 積 一 覧 表

【任意座標】			
地 番	座 標 面 積	地 積	坪 数
868-1	195.3593180	195.35	59.09
868-5	234.9578350	234.95	71.07
868-6	262.0833755	262.08	79.27
868-7	196.5610740	196.56	59.45
868-8	191.6945790	191.69	57.98
868-9	284.2720705	284.27	85.99
868-10	206.4561050	206.45	62.45
合 計	1571.3843570 m ²	1571.35 m ²	

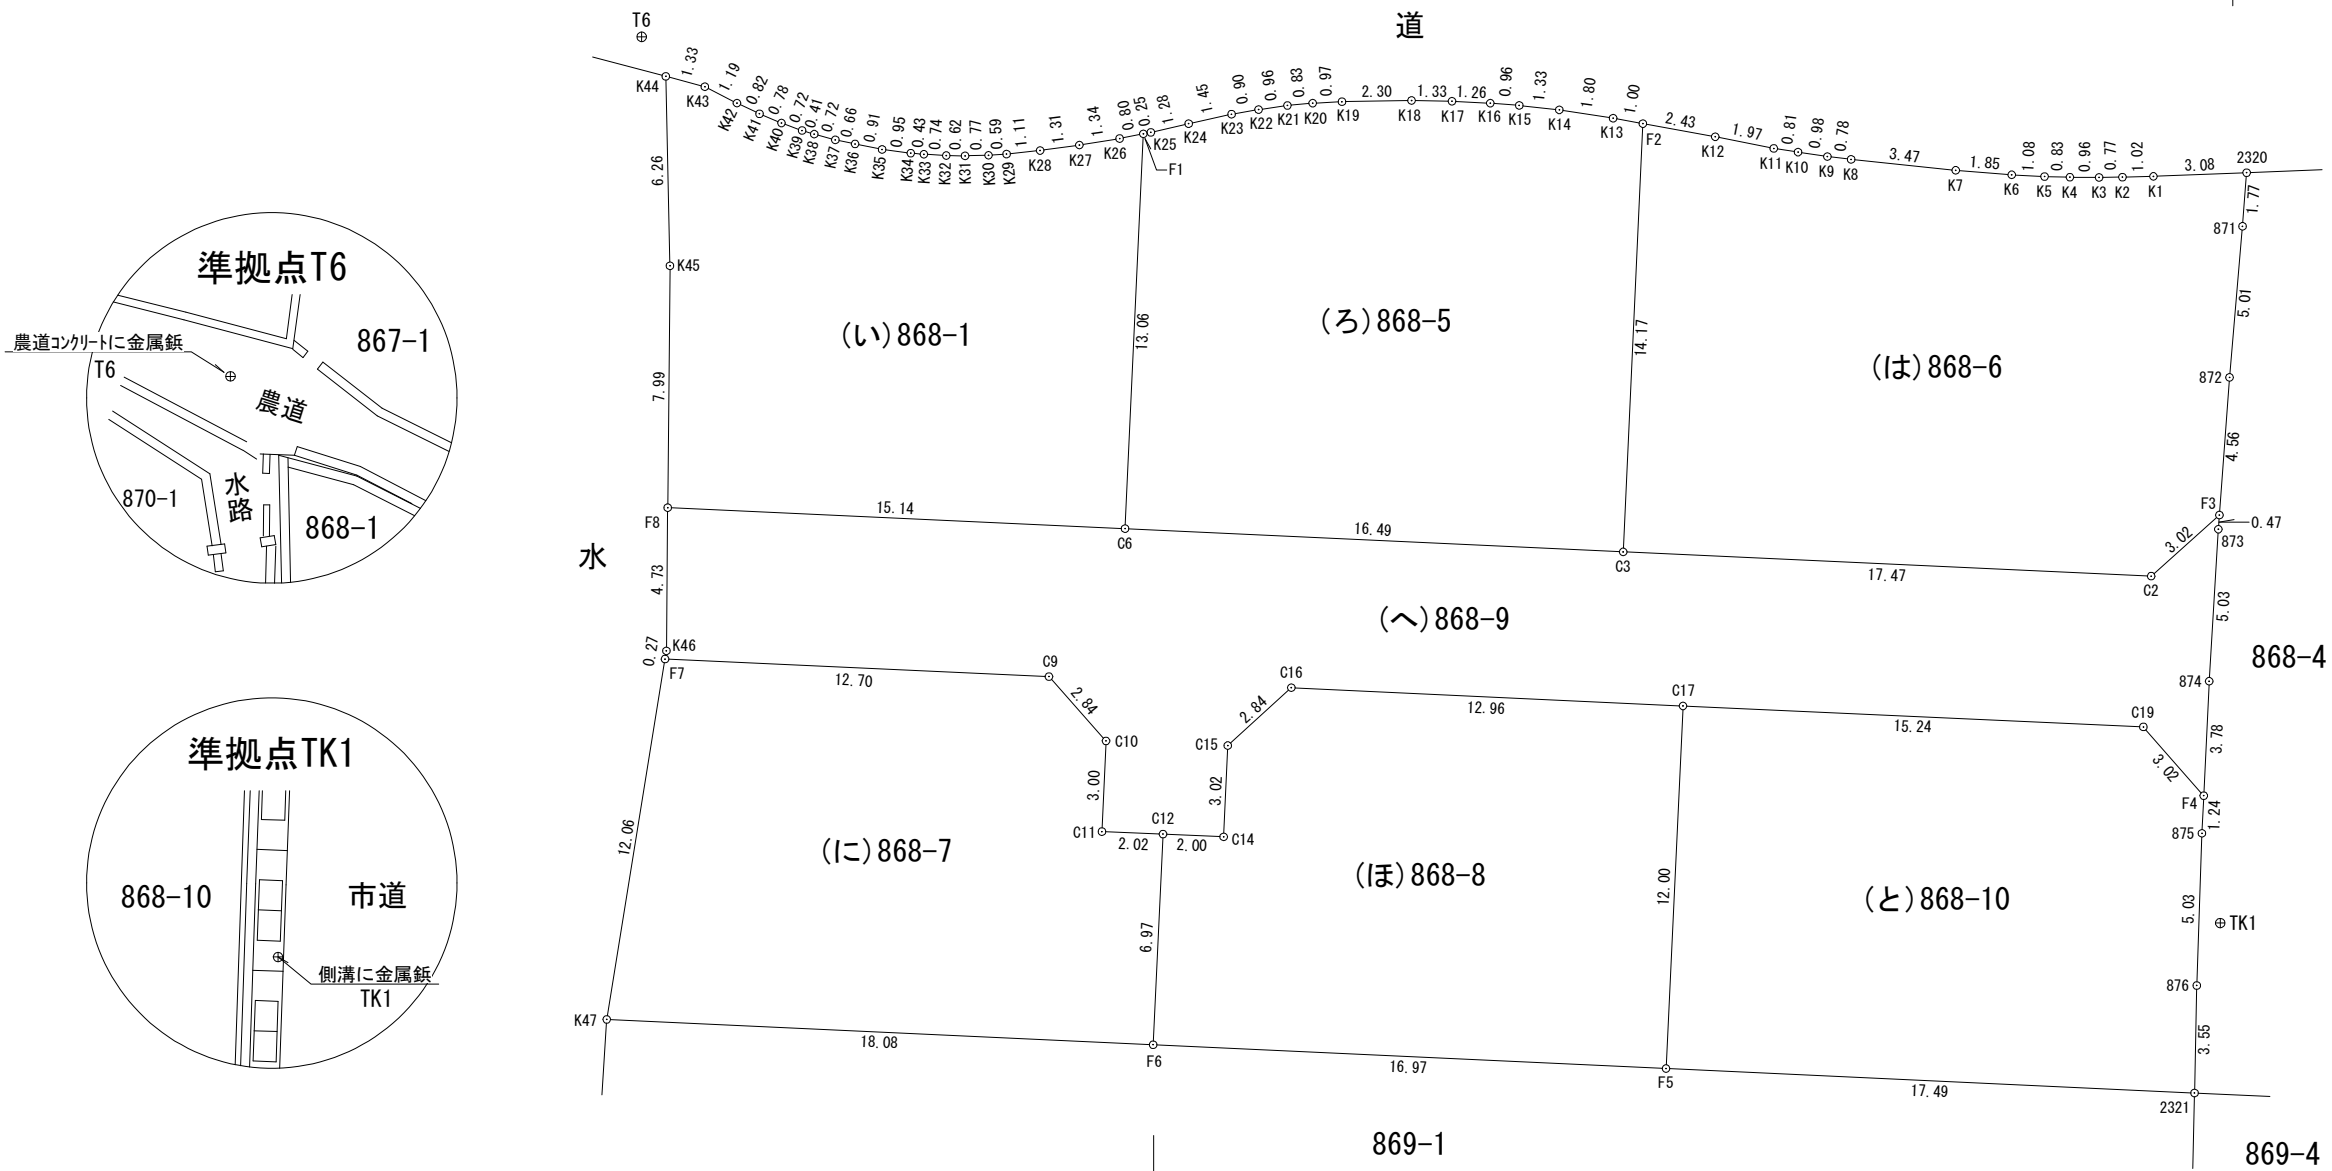

作 成 者	高松市伏石町2174番地15 土地家屋調査士 松澤人史	(令和 3年 3月 4日測量) (令和 3年 3月 4日作成)	申 請 人	株式会社アルファード 代表取締役 七條政志	縮尺	1 / 250
-------	--------------------------------	------------------------------------	-------	--------------------------	----	---------

地番

868-1、868-5ないし868-10

土地の所在

高松市国分寺町国分字子烏

地積測量図

土地所存図

(任意座標)

座標求積表

地番	NO	標識	X	Y	辺長	測線	
(イ)868-1	F1	(金属鈹)	143951.596	41470.225	0.80	K26 - F1	
	K26	()	143951.440	41469.440	1.34	K27 - K26	
	K27	()	143951.225	41468.109	1.31	K28 - K27	
	K28	()	143951.044	41466.810	1.11	K29 - K28	
	K29	()	143950.926	41465.701	0.59	K30 - K29	
	K30	()	143950.887	41465.104	0.77	K31 - K30	
	K31	()	143950.868	41464.329	0.62	K32 - K31	
	K32	()	143950.878	41463.708	0.74	K33 - K32	
	K33	()	143950.920	41462.967	0.43	K34 - K33	
	K34	()	143950.957	41462.533	0.95	K35 - K34	
	K35	()	143951.079	41461.585	0.91	K36 - K35	
	K36	()	143951.262	41460.692	0.66	K37 - K36	
	K37	()	143951.397	41460.038	0.72	K38 - K37	
	K38	()	143951.586	41459.341	0.41	K39 - K38	
	K39	()	143951.706	41458.939	0.72	K40 - K39	
	K40	()	143951.953	41458.257	0.78	K41 - K40	
	K41	()	143952.257	41457.531	0.82	K42 - K41	
	K42	()	143952.612	41456.785	1.19	K43 - K42	
	K43	()	143953.154	41455.723	1.33	K44 - K43	
	K44	(金属鈹)	143953.496	41454.432	6.26	K45 - K44	
	K45	()	143947.232	41454.570	7.99	F8 - K45	
	F8	(金属鈹)	143939.236	41454.495	15.14	C6 - F8	
	C6	(金属プレート)	143938.544	41469.620	13.06	F1 - C6	
	倍面積			390.718636	㎡		
	面積			195.3593180	㎡	地積	195.35 ㎡

地番	NO	標識	X	Y	辺長	測線	
(ろ)868-5	F2	(金属鈹)	143951.933	41486.744	1.00	K13 - F2	
	K13	()	143952.112	41485.760	1.80	K14 - K13	
	K14	()	143952.388	41483.980	1.33	K15 - K14	
	K15	()	143952.535	41482.656	0.96	K16 - K15	
	K16	()	143952.609	41481.698	1.26	K17 - K16	
	K17	()	143952.673	41480.432	1.33	K18 - K17	
	K18	()	143952.698	41479.094	2.30	K19 - K18	
	K19	()	143952.658	41476.793	0.97	K20 - K19	
	K20	()	143952.609	41475.824	0.83	K21 - K20	
	K21	()	143952.534	41474.990	0.96	K22 - K21	
	K22	()	143952.398	41474.035	0.90	K23 - K22	
	K23	()	143952.244	41473.141	1.45	K24 - K23	
	K24	()	143951.932	41471.723	1.28	K25 - K24	
	K25	()	143951.645	41470.472	0.25	F1 - K25	
	F1	(金属鈹)	143951.596	41470.225	13.06	C6 - F1	
	C6	(金属プレート)	143938.544	41469.620	16.49	C3 - C6	
	C3	(金属プレート)	143937.775	41486.093	14.17	F2 - C3	
	倍面積			469.915670	㎡		
	面積			234.9578350	㎡	地積	234.95 ㎡

【任意座標】

引照点

準拠点

点名及び備考

X

Y

TK1 (金属鈹)

143925.504

41505.836

T6 (金属鈹)

143954.802

41453.635

角度及び距離

器械点

視準点

角度

距離

TK1

K2

53-13-46

24.87

K3

51-28-05

24.97

K4

49-17-54

25.15

K5

47-27-06

25.35

K6

45-07-20

25.68

K7

41-19-58

26.38

K8

34-53-40

28.04

K9

33-33-20

28.48

K10

31-59-02

29.06

K11

30-44-02

29.56

K12

27-58-48

30.90

C2

49-26-35

11.69

F3

60-35-09

13.49

872

61-40-40

18.04

871

62-32-02

23.05

C9

342-34-33

39.58

F7

340-19-42

52.16

K47

327-16-46

53.45

F6

324-11-33

35.52

C12

335-30-17

35.09

C11

335-22-11

37.10

C10

339-58-37

37.33

C17

352-41-52

19.16

C16

344-54-45

31.69

C15

340-50-00

33.34

C14

335-38-27

33.08

F5

315-59-36

18.95

K46

340-37-43

52.17

C19

39-18-16

6.96

F4

53-19-19

4.25

874

58-04-57

8.00

873

60-25-41

13.02

2321

249-17-54

5.68

876

261-17-31

2.21

875

49-11-10

3.03

【任意座標】

引照点

準拠点

点名及び備考

X

Y

TK1 (金属鈹)

143925.504

41505.836

T6 (金属鈹)

143954.802

41453.635

角度及び距離

器械点

視準点

角度

距離

TK1

F1

6-55-35

44.15

K26

6-10-13

44.69

K27

4-58-52

45.66

K28

3-53-55

46.64

K29

3-02-49

47.51

K30

2-37-35

47.99

K31

2-07-28

48.64

K32

1-45-26

49.18

K33

1-21-33

49.84

K34

1-08-34

50.23

K35

0-43-20

51.11

K36

0-24-16

51.98

K37

0-10-45

52.61

K38

359-59-14

53.31

K39

359-53-21

53.72

K40

359-45-57

54.44

K41

359-40-32

55.22

K42

359-37-25

56.04

K43

359-35-03

57.23

K44

359-16-01

58.53

K45

353-39-54

55.68

F8

345-40-14

53.15

C6

350-29-54

38.49

F2

24-51-09

32.60

K13

23-39-41

33.33

K14

21-35-10

34.65

K15

20-04-56

35.61

K16

19-00-37

36.29

K17

17-37-09

37.20

K18

16-10-36

38.14

K19

13-46-16

39.76

K20

12-46-58

40.44

K21

11-55-27

41.01

K22

10-55-03

41.65

K23

9-58-29

42.24

K24

8-27-43

43.15

K25

7-10-05

43.98

C3

2-33-32

23.25

2320

62-42-51

24.82

K1

55-35-06

24.78

作成者

高松市伏石町2174番地15
土地家屋調査士 松澤人史

(令和 3年 3月 4日測量)
(令和 3年 3月 4日作成)

申請人

株式会社アルファード
代表取締役 七條政志

縮尺

1

地番

868-1、868-5ないし868-10

土地の所在

高松市国分寺町国分字子烏

土地積測量図

3/3

地番	NO	標識	X	Y	辺長	測線
(へ)868-9	F3	(金属プレート)	143938.993	41505.810	3.02	C2 - F3
	C2	()	143936.973	41503.554	17.47	C3 - C2
	C3	(金属プレート)	143937.775	41486.093	16.49	C6 - C3
	C6	(金属プレート)	143938.544	41469.620	15.14	F8 - C6
	F8	(金属鋳)	143939.236	41454.495	4.73	K46 - F8
	K46	()	143934.502	41454.451	0.27	F7 - K46
	F7	(金属プレート)	143934.232	41454.407	12.70	C9 - F7
	C9	(金属プレート)	143933.652	41467.102	2.84	C10 - C9
	C10	()	143931.525	41468.990	3.00	C11 - C10
	C11	()	143928.527	41468.855	2.02	C12 - C11
	C12	(金属プレート)	143928.445	41470.874	2.00	C14 - C12
	C14	()	143928.355	41472.880	3.02	C15 - C14
	C15	()	143931.372	41473.016	2.84	C16 - C15
	C16	(金属プレート)	143933.286	41475.118	12.96	C17 - C16
	C17	(金属プレート)	143932.682	41488.071	15.24	C19 - C17
	C19	()	143931.988	41503.296	3.02	F4 - C19
	F4	(金属プレート)	143929.715	41505.291	3.78	874 - F4
	874	()	143933.499	41505.471	5.03	873 - 874
	873	()	143938.524	41505.775	0.47	F3 - 873
倍面積			568.544141	m ²		
面積			284.2720705	m ²	地積	284.27 m ²

地番	NO	標識	X	Y	辺長	測線
(と)868-10	C19	()	143931.988	41503.296	15.24	C17 - C19
	C17	(金属プレート)	143932.682	41488.071	12.00	F5 - C17
	F5	(金属プレート)	143920.695	41487.509	17.49	2321 - F5
	2321	(金属鋳)	143919.885	41504.986	3.55	876 - 2321
	876	()	143923.439	41505.060	5.03	875 - 876
	875	()	143928.470	41505.232	1.24	F4 - 875
	F4	(金属プレート)	143929.715	41505.291	3.02	C19 - F4
倍面積			412.912210	m ²		
面積			206.4561050	m ²	地積	206.45 m ²

* 公 式 $A = 1 / 2 \sum (X_2 - X_1) (Y_1 + Y_2)$

地番	NO	標識	X	Y	辺長	測線
(は)868-6	2320	(金属鋳)	143950.311	41506.710	3.08	K1 - 2320
	K1	()	143950.189	41503.628	1.02	K2 - K1
	K2	()	143950.163	41502.604	0.77	K3 - K2
	K3	()	143950.154	41501.831	0.96	K4 - K3
	K4	()	143950.162	41500.865	0.83	K5 - K4
	K5	()	143950.184	41500.027	1.08	K6 - K5
	K6	()	143950.242	41498.941	1.85	K7 - K6
	K7	()	143950.390	41497.090	3.47	K8 - K7
	K8	()	143950.751	41493.630	0.78	K9 - K8
	K9	()	143950.844	41492.846	0.98	K10 - K9
	K10	()	143950.991	41491.875	0.81	K11 - K10
	K11	()	143951.113	41491.073	1.97	K12 - K11
	K12	()	143951.499	41489.137	2.43	F2 - K12
	F2	(金属鋳)	143951.933	41486.744	14.17	C3 - F2
	C3	(金属プレート)	143937.775	41486.093	17.47	C2 - C3
	C2	()	143936.973	41503.554	3.02	F3 - C2
	F3	(金属プレート)	143938.993	41505.810	4.56	872 - F3
	872	()	143943.544	41506.145	5.01	871 - 872
	871	()	143948.539	41506.575	1.77	2320 - 871
倍面積			524.166751	m ²		
面積			262.0833755	m ²	地積	262.08 m ²

地番	NO	標識	X	Y	辺長	測線
(に)868-7	C9	(金属プレート)	143933.652	41467.102	12.70	F7 - C9
	F7	(金属プレート)	143934.232	41454.407	12.06	K47 - F7
	K47	(金属鋳)	143922.318	41452.478	18.08	F6 - K47
	F6	(金属鋳)	143921.481	41470.548	6.97	C12 - F6
	C12	(金属プレート)	143928.445	41470.874	2.02	C11 - C12
	C11	()	143928.527	41468.855	3.00	C10 - C11
	C10	()	143931.525	41468.990	2.84	C9 - C10
倍面積			393.122148	m ²		
面積			196.5610740	m ²	地積	196.56 m ²

地番	NO	標識	X	Y	辺長	測線
(ほ)868-8	C17	(金属プレート)	143932.682	41488.071	12.96	C16 - C17
	C16	(金属プレート)	143933.286	41475.118	2.84	C15 - C16
	C15	()	143931.372	41473.016	3.02	C14 - C15
	C14	()	143928.355	41472.880	2.00	C12 - C14
	C12	(金属プレート)	143928.445	41470.874	6.97	F6 - C12
	F6	(金属鋳)	143921.481	41470.548	16.97	F5 - F6
	F5	(金属プレート)	143920.695	41487.509	12.00	C17 - F5
倍面積			383.389158	m ²		
面積			191.6945790	m ²	地積	191.69 m ²

作成者

高松市伏石町2174番地15
土地家屋調査士 松澤人史

(令和 3年 3月 4日測量)
(令和 3年 3月 4日作成)

申請人

株式会社アルファード
代表取締役 七條政志

縮尺

1