


座 標 面 積 一 覧 表

地 番	座 標 面 積	地 積
3834-2	193.7033405	193.70
3834-5	197.1021585	197.10
3834-6	190.8551880	190.85
3834-7	231.4063930	231.40
3834-8	226.5030165	226.50
3834-9	757.1245860	757.12
3834-10	219.4251090	219.42
3834-11	215.7416045	215.74
3834-12	202.3891840	202.38
3834-13	4.1109370	4.11
3834-14	8.6238885	8.62
3834-15	212.9265270	212.92
3834-16	9.9577215	9.95
合 計	2669.8696540 m ²	2669.81 m ²



【任意座標】

引 照 点			
準 拠 点			
点 名 及 び 備 考	X	Y	
T5 (金属鋳)	147755.194	35551.100	
J1 (金属鋳)	147709.619	35534.743	
角 度 及 び 距 離			
器 械 点	視 準 点	角 度	距 離
T5	P7	115-21-03	29.222
	P2	96-34-00	34.159
	A11	74-53-39	23.377
	A2	108-51-02	13.987
	A13	41-00-36	17.359
	A1	39-07-26	3.021
	P1	89-03-02	37.897
	K82	75-45-49	49.486
	P3	62-11-17	43.680
	A10	72-43-29	29.865
	K83	41-41-51	40.821
	P10	41-22-24	40.820
	A8	41-23-09	29.055
	P8	27-24-13	17.478
	A15	29-23-04	32.034
	A17	9-59-54	38.277
	A31	352-41-39	22.514
	A18	355-11-29	44.238
	A30	335-23-23	31.658
	A19	344-34-20	52.292
	A29	326-23-26	42.203
	A20	339-17-35	58.326
	A23	332-51-10	58.822
	A28	321-02-49	53.370
	A26	334-52-05	65.039
	P11	331-29-24	71.667
	K34	324-08-30	70.895
	P9	318-16-48	62.136
	K39	318-10-15	62.011
	51	27-22-04	17.334
	K86	42-45-25	55.346
	K56	42-06-56	55.817
	132	40-27-04	42.349
	S50	40-37-17	40.823

準拠点概略図

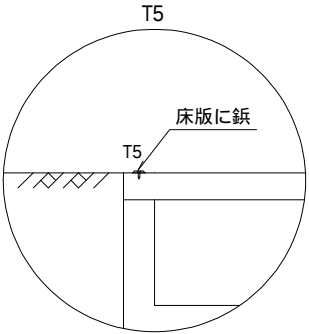

準拠点概略図

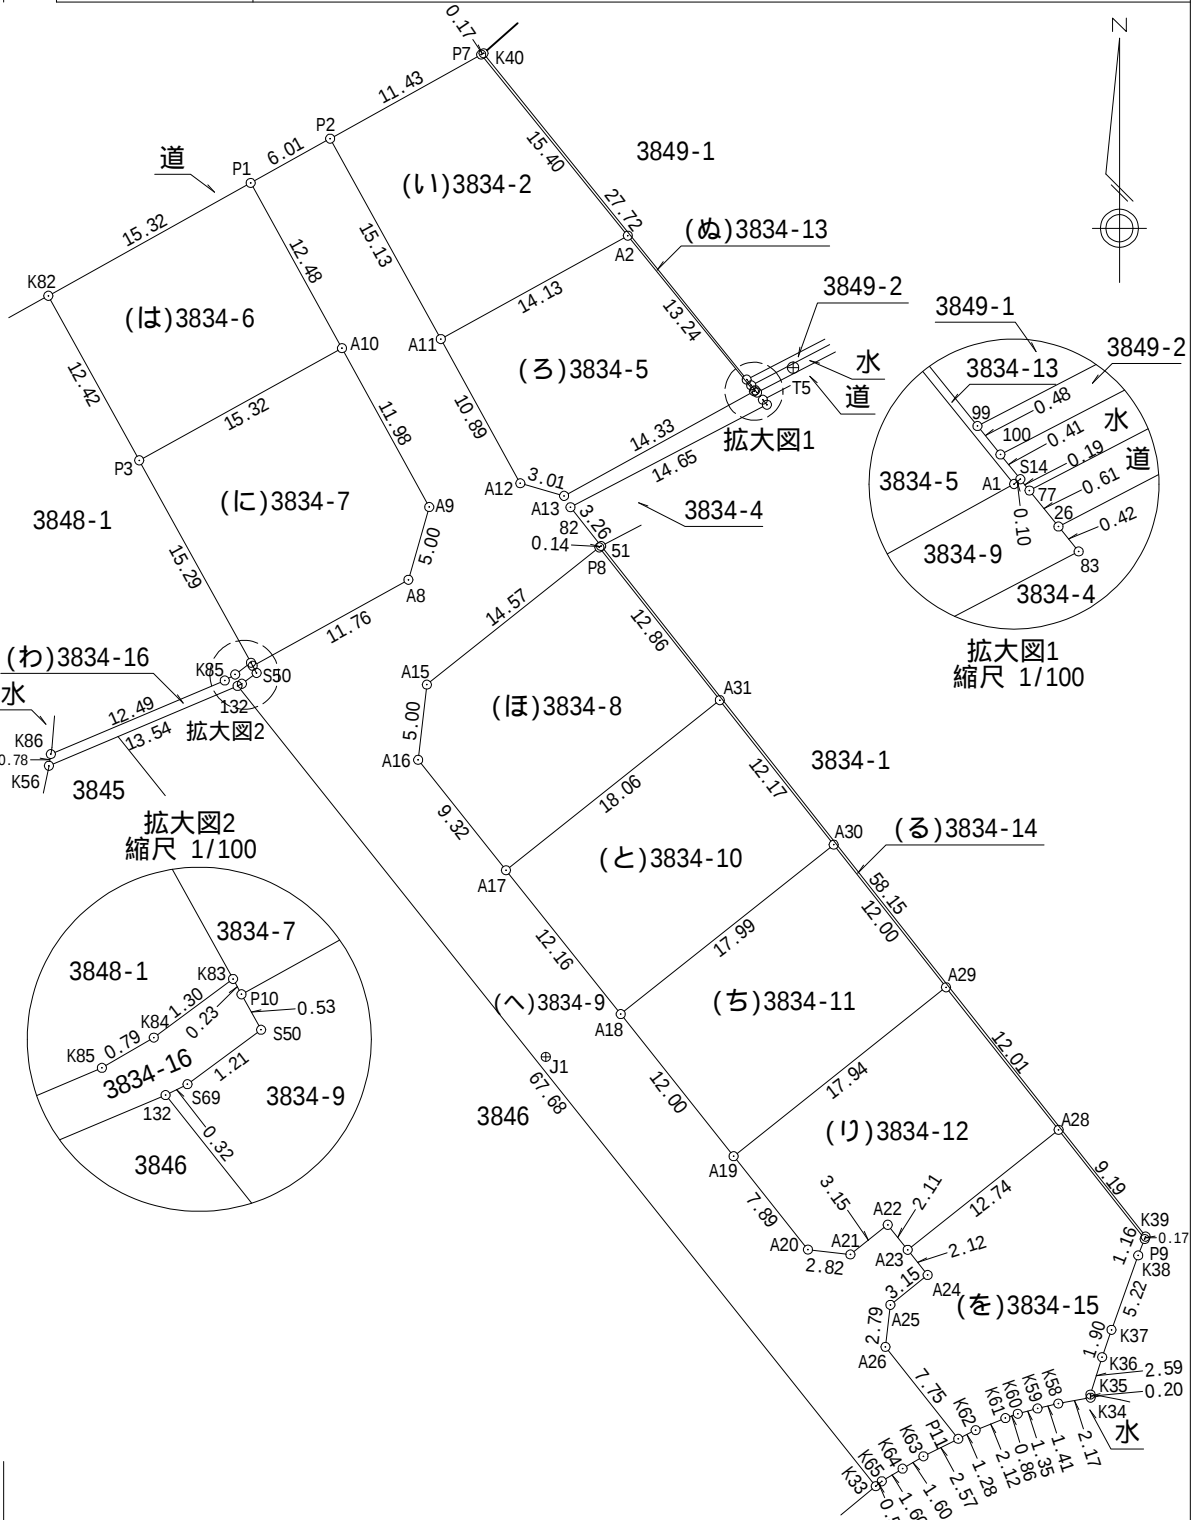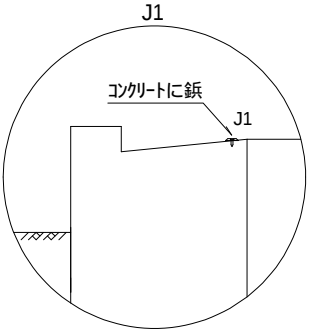

作 成 者

高松市伏石町2174番地15
土地家屋調査士 高橋秀樹

(平成 30年 2月 26日測量)
(平成 30年 2月 26日作成)

申 請 人

株式会社 アルファード
代表取締役 七條政利

縮尺

1
500

				地番		3834-2、3834-5～3834-16		土地積測量図		2/3	
				土地の所在		坂出市林田町字古川					
座標求積表											
地番		NO	標識	X		Y		辺長		測線	
(い)3834-2		A2	(金属鈹)	147763.919		35540.168		15.40		P7	- A2
		P7	(金属鈹)	147775.891		35530.471		11.43		P2	- P7
		P2	(金属鈹)	147770.334		35520.480		15.13		A11	- P2
		A11	(金属プレート)	147757.084		35527.800		14.13		A2	- A11
				倍面積		387.406681		㎡			
				面積		193.7033405		㎡		地積	193.70㎡
地番		NO	標識	X		Y		辺長		測線	
(ろ)3834-5		A1	(金属鈹)	147753.632		35548.514		13.24		A2	- A1
		A2	(金属鈹)	147763.919		35540.168		14.13		A11	- A2
		A11	(金属プレート)	147757.084		35527.800		10.89		A12	- A11
		A12	(コンクリート角)	147747.546		35533.057		3.01		A13	- A12
		A13	(コンクリート角)	147746.713		35535.954		14.33		A1	- A13
				倍面積		394.204317		㎡			
				面積		197.1021585		㎡		地積	197.10㎡
地番		NO	標識	X		Y		辺長		測線	
(は)3834-6		A10	(金属プレート)	147756.480		35521.263		12.48		P1	- A10
		P1	(金属鈹)	147767.403		35515.224		15.32		K82	- P1
		K82	(金属鈹)	147759.943		35501.842		12.42		P3	- K82
		P3	(金属鈹)	147749.063		35507.852		15.32		A10	- P3
				倍面積		381.710376		㎡			
				面積		190.8551880		㎡		地積	190.85㎡
地番		NO	標識	X		Y		辺長		測線	
(に)3834-7		A8	(コンクリート角)	147741.165		35525.656		5.00		A9	- A8
		A9	(コンクリート角)	147745.978		35527.033		11.98		A10	- A9
		A10	(金属プレート)	147756.480		35521.263		15.32		P3	- A10
		P3	(金属鈹)	147749.063		35507.852		15.29		K83	- P3
		K83	(コンクリート角)	147735.679		35515.246		0.23		P10	- K83
		P10	(金属鈹)	147735.477		35515.358		11.76		A8	- P10
				倍面積		462.812786		㎡			
				面積		231.4063930		㎡		地積	231.40㎡
地番		NO	標識	X		Y		辺長		測線	
(ほ)3834-8		A31	(金属鈹)	147733.208		35546.251		12.86		P8	- A31
		P8	(金属鈹)	147743.307		35538.287		14.57		A15	- P8
		A15	(コンクリート角)	147734.232		35526.877		5.00		A16	- A15
		A16	(コンクリート角)	147729.259		35526.302		9.32		A17	- A16
		A17	(金属プレート)	147721.959		35532.111		18.06		A31	- A17
				倍面積		453.006033		㎡			
				面積		226.5030165		㎡		地積	226.50㎡
作成者		高松市伏石町2174番地15 土地家屋調査士 高橋秀樹				(平成 30年 2月 26日測量) (平成 30年 2月 26日作成)		申請人		株式会社 アルファード 代表取締役 七條政利	
								縮尺		1	

地番	3834-2、3834-5～3834-16	地積測量図
土地の所在	坂出市林田町字古川	

地 番	N O	標 識	X	Y	辺 長	測 線
(る)3834-14	K39	()	147697.733	35574.416	58.15	51 - K39
	51	(金属プレート)	147743.397	35538.400	0.14	P8 - 51
	P8	(金属鋳)	147743.307	35538.287	12.86	A31 - P8
	A31	(金属鋳)	147733.208	35546.251	12.17	A30 - A31
	A30	(金属鋳)	147723.650	35553.786	12.00	A29 - A30
	A29	(金属プレート)	147714.221	35561.214	12.01	A28 - A29
	A28	(金属鋳)	147704.796	35568.660	9.19	P9 - A28
	P9	(金属鋳)	147697.573	35574.353	0.17	K39 - P9
倍面積				17.247777	m ²	
面 積				8.6238885	m ²	地 積 8.62 m ²

座 標 求 積 表

地 番	N O	標 識	X	Y	辺 長	測 線
(を)3834-15	P9	(金属鋳)	147697.573	35574.353	9.19	A28 - P9
	A28	(金属鋳)	147704.796	35568.660	12.74	A23 - A28
	A23	(金属プレート)	147696.862	35558.680	2.12	A24 - A23
	A24	(コンクリート角)	147695.198	35560.000	3.15	A25 - A24
	A25	(コンクリート角)	147693.221	35557.535	2.79	A26 - A25
	A26	(コンクリート角)	147690.442	35557.208	7.75	P11 - A26
	P11	(金属鋳)	147684.364	35562.023	1.28	K62 - P11
	K62	()	147684.941	35563.173	2.12	K61 - K62
	K61	()	147685.736	35565.144	0.86	K60 - K61
	K60	()	147686.023	35565.961	1.35	K59 - K60
	K59	()	147686.372	35567.269	1.41	K58 - K59
	K58	()	147686.696	35568.643	2.17	K34 - K58
	K34	(金属鋳)	147687.085	35570.778	0.20	K35 - K34
	K35	()	147687.292	35570.769	2.59	K36 - K35
	K36	()	147689.765	35571.540	1.90	K37 - K36
	K37	()	147691.570	35572.160	5.22	K38 - K37
	K38	()	147696.491	35573.928	1.16	P9 - K38
倍面積			425.853054	m ²		
面 積			212.9265270	m ²	地 積	212.92 m ²

地 番	N O	標 識	X	Y	辺 長	測 線
(わ)3834-16	S50	()	147735.008	35515.617	0.53	P10 - S50
	P10	(金属鈹)	147735.477	35515.358	0.23	K83 - P10
	K83	(コンクリート角)	147735.679	35515.246	1.30	K84 - K83
	K84	()	147734.904	35514.198	0.79	K85 - K84
	K85	()	147734.504	35513.511	12.49	K86 - K85
	K86	(金属鈹)	147729.638	35502.007	0.78	K56 - K86
	K56	(金属鈹)	147728.868	35501.881	13.54	132 - K56
	132	(コンクリート角)	147734.144	35514.353	0.32	S69 - 132
	S69	()	147734.288	35514.643	1.21	S50 - S69
倍面積			19.915443	m ²		
面 積			9.9577215	m ²	地 積	9.95 m ²

*公 式 $A = 1 / 2 \sum (X_2 - X_1) (Y_1 + Y_2)$

地 番	N O	標 識	X	Y	辺 長	測 線
(と)3834-10	A30	(金属板)	147723.650	35553.786	12.17	A31 - A30
	A31	(金属板)	147733.208	35546.251	18.06	A17 - A31
	A17	(金属プレート)	147721.959	35532.111	12.16	A18 - A17
	A18	(金属プレート)	147712.450	35539.699	17.99	A30 - A18
倍面積				438.850218	m ²	
面 積				219.4251090	m ² 地 積	219.42 m ²

地 番	N O	標 識	X	Y	辺 長	測 線
(ち) 3834-11	A29	(金属プレート)	147714.221	35561.214	12.00	A30 - A29
	A30	(金属鉄)	147723.650	35553.786	17.99	A18 - A30
	A18	(金属プレート)	147712.450	35539.699	12.00	A19 - A18
	A19	(金属プレート)	147703.050	35547.165	17.94	A29 - A19
倍面積				431.483209	m ²	
面 積				215.7416045	m ²	地 積 215.74 m ²

地 番	NO	標 識	X	Y	辺 長	測 線
(リ)3834-12	A28	(金属鋳)	147704.796	35568.660	12.01	A29 - A28
	A29	(金属プレート)	147714.221	35561.214	17.94	A19 - A29
	A19	(金属プレート)	147703.050	35547.165	7.89	A20 - A19
	A20	(コンクリート角)	147696.876	35552.081	2.82	A21 - A20
	A21	(コンクリート角)	147696.556	35554.891	3.15	A22 - A21
	A22	(コンクリート角)	147698.517	35557.360	2.11	A23 - A22
	A23	(金属プレート)	147696.862	35558.680	12.74	A28 - A23
倍面積				404.778368	m ²	
面 積				202.3891840	m ²	地 積 202.38 m ²

地 番	N O	標 識	X	Y	辺 長	測 線
(ぬ)3834-13	S14	()	147753.696	35548.596	0.41 100	- S14
	100	()	147754.022	35548.333	0.48 99	- 100
	99	()	147754.399	35548.029	27.72 K40	- 99
	K40	()	147775.979	35530.628	0.17 P7	- K40
	P7	(金属鈹)	147775.891	35530.471	15.40 A2	- P7
	A2	(金属鈹)	147763.919	35540.168	13.24 A1	- A2
	A1	(金属鈹)	147753.632	35548.514	0.10 S14	- A1
			倍面積	8.221874	m ²	
			面 積	4.1109370	m ²	地 積 4.11 m ²

作 成 者	高松市伏石町2174番地15 土地家屋調査士 高橋秀樹	(平成 30年 2月 26日測量) (平成 30年 2月 26日作成)
-------	--------------------------------	--

申 請 人	株式会社 アルファード 代表取締役 七條政利	縮尺	1 /
-------	---------------------------	----	-----