


土地の所在 坂出市林田町字古川3834番2、3834番3、3838番5の一部、3839番5、3847番、3848番2及び地先 農道・水路

土地利用計画図

第一種住居地域 準工業地域

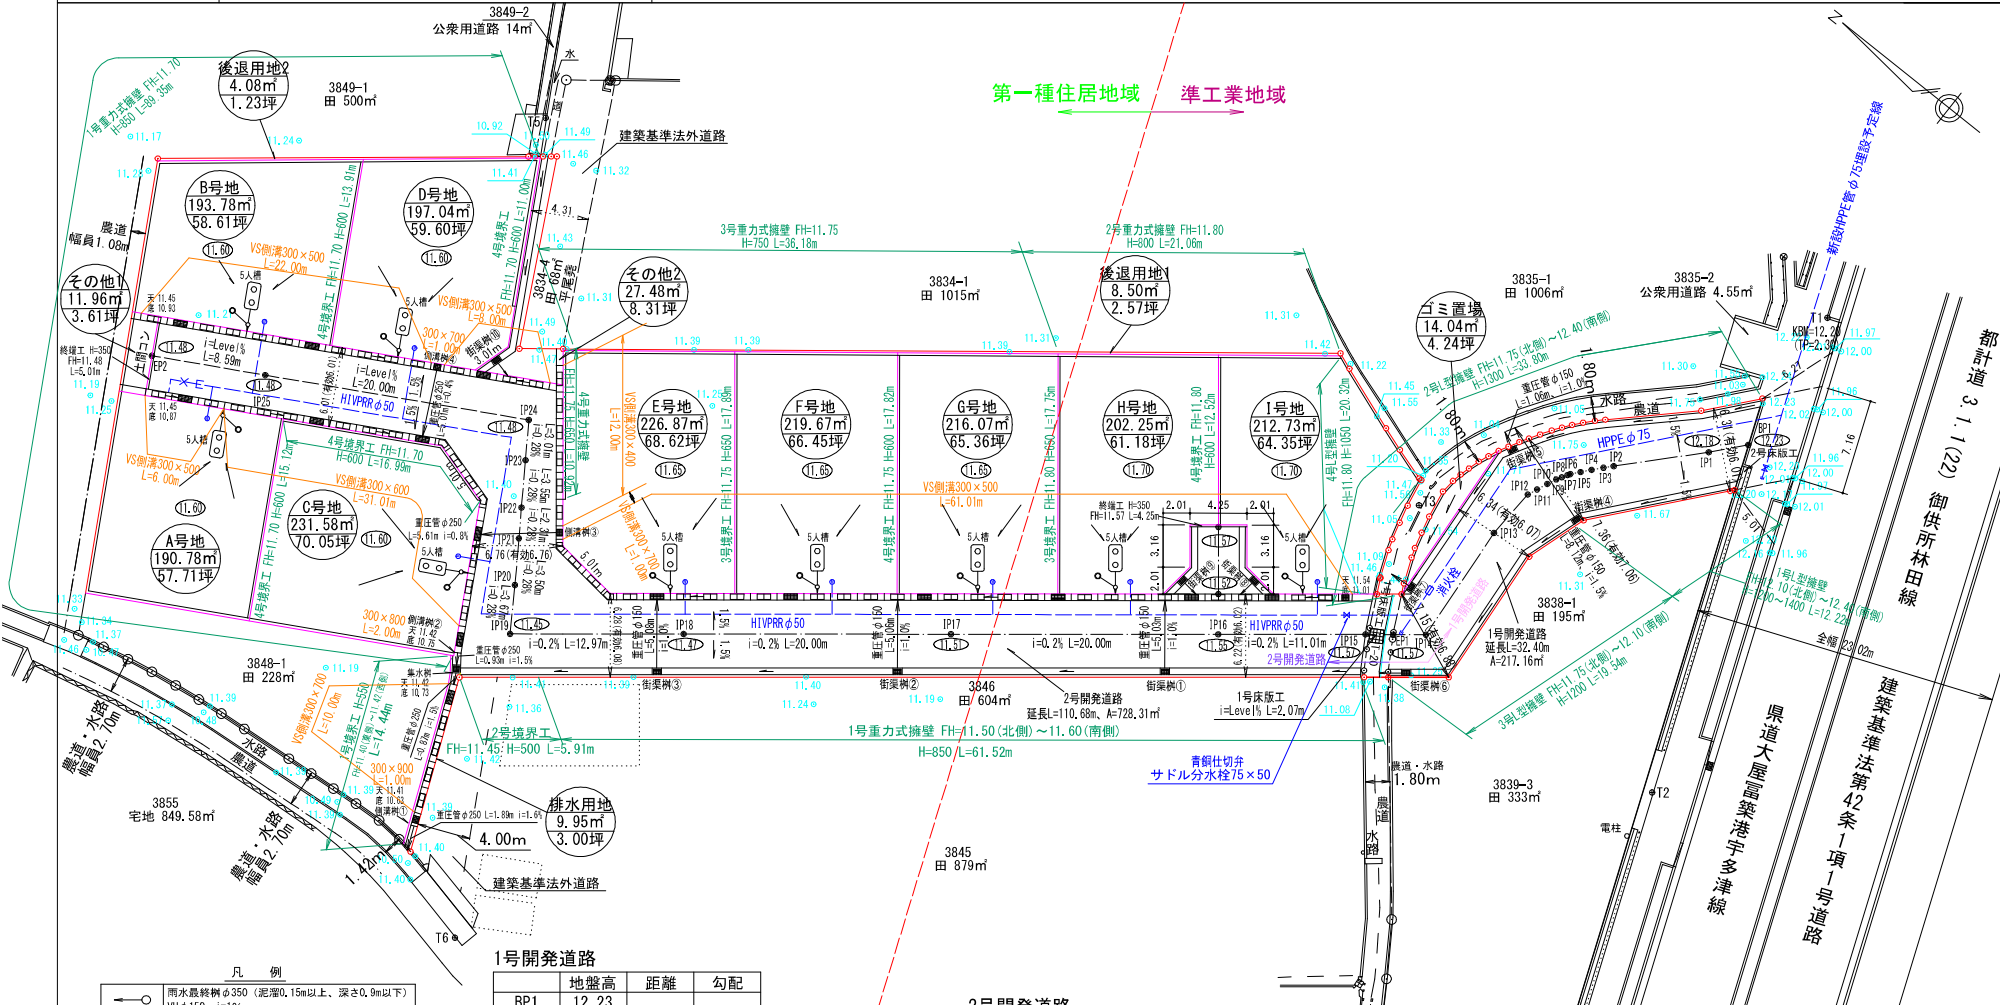

開発許可
年月日
第 平成 年 月 日
号

申請者
徳島県坂野郡北島町高房字勝瑞境
株式会社 アルファード 3 6 番地 1
代表取締役 七條政利

作成者
住所・氏名
高松市伏石町二一七四番地一五
土地家屋調査士
高橋 秀樹 (印)

凡例

- 雨水最終弁φ350 (泥溜0.15m以上、深さ0.9m以下)
VUφ150 i=1%
- 引込管HVP20 メータ13mm
- 副弁付止水栓φ20×1-3
- サドル分水栓φ50×20
- 流水方向
- 開発区域
- FV側溝 (自由勾配側溝300)
- グレーチング T-20、10mごとに1m
- L型側溝及び街渠柵 (重圧管φ150)
T-20 300×500 (街渠柵①)~⑦、⑩
T-14 300×500 (街渠柵⑧、⑨)
- メカ型キャップ
- 甲型止水栓φ25

(注記)
• 地表水及び排水を集水する柵は泥溜を15cm以上確保すること。
• 電柱は開発道路内に設置しないこと。

1号開発道路

	地盤高	距離	勾配
BP1	12.23		
IP1	12.18	3.00	1.76
IP2	12.06	7.18	1.76
IP3	12.04	0.77	1.77
IP4	12.03	0.90	1.77
IP5	12.01	0.83	1.77
IP6	12.00	0.78	1.77
IP7	11.99	0.22	1.77
IP8	11.99	0.46	1.77
IP9	11.98	0.44	1.77
IP10	11.97	0.74	1.77
IP11	11.95	0.86	1.77
IP12	11.94	0.79	1.77
IP13	11.84	3.83	2.65
IP14	11.61	9.15	2.52
EP1	11.57	2.45	2.00

2号開発道路

	地盤高	距離	勾配
EP1	11.57		
IP15	11.57	2.07	level
IP16	11.55	11.01	2.00
IP17	11.51	20.00	2.00
IP18	11.47	20.00	2.00
IP19	11.45	12.97	2.00
IP20	11.45	3.67	1.90
IP21	11.46	3.50	1.90
IP22	11.46	2.31	1.90
IP23	11.47	3.55	1.90
IP24	11.48	3.01	1.90
EP2	11.48	20.00	level
EP2	11.48	8.59	level

重圧管φ150

街渠柵	距離	勾配
①	5.03	1.00
②	5.06	1.00
③	5.08	1.00
④	8.12	1.50
⑤	1.06	1.00
⑥	1.65	1.00
⑦	1.59	1.00
⑧	1.15	1.00
⑨	1.15	1.00
⑩	1.15	1.00

縮尺 1 / 400