
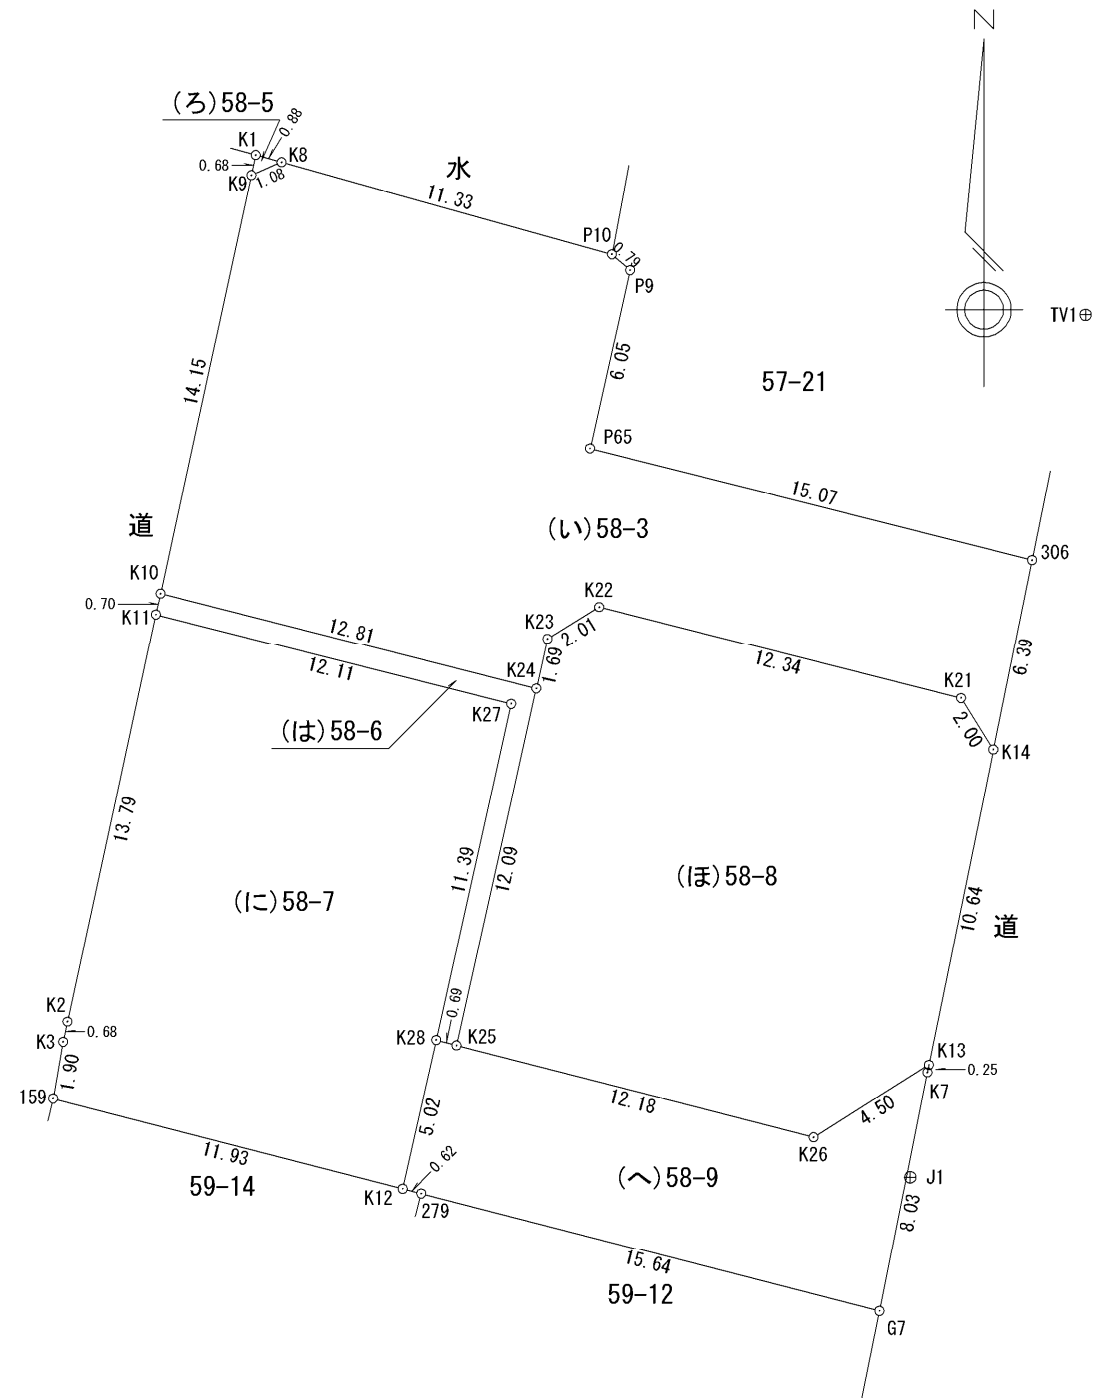


申 請 人	株式会社 アルファード 代表取締役 七條政利	縮尺	1 / 250
-------	---------------------------	----	---------


【任意座標】			
準 拠 点		抛 点	
点 名 及 び 備 考	X	Y	
J1 (金属鋸)	142065.846	54967.051	
TV1 (金属鋸)	142094.364	54972.850	
角 度 及 び 距 離			
器 械 点	視 準 点	角 度	距 離
J1	306	359-40-17	20.79
	P65	324-46-57	26.31
	P9	331-20-28	31.39
	P10	330-35-26	32.07
	K8	316-43-55	39.47
	K9	315-10-50	39.65
	K10	296-24-28	31.41
	K24	311-04-35	20.34
	K23	314-32-12	21.47
	K22	319-54-06	21.47
	K21	354-34-07	15.92
	K14	359-30-30	14.40
	K1	315-52-33	40.13
	K11	295-14-29	31.11
	K27	308-22-27	20.46
	K28	274-37-30	16.31
	K25	274-40-12	15.61
	K2	268-57-02	28.33
	K3	267-34-14	28.36
	159	263-44-23	28.45
K12	257-13-19	16.78	
K26	280-52-24	3.45	
K13	358-01-15	3.75	
279	256-37-18	16.17	
G7	181-26-13	4.54	
K7	357-52-26	3.50	

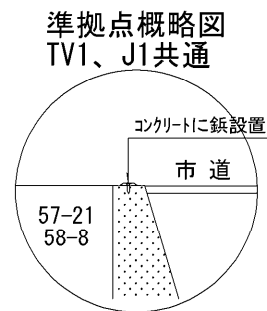

地番	58-1 58-10～58-14	地積測量図	1/2
土地の所在	高松市小村町字南下所		

座標面積一覧表		
地番	座標面積	地積
58-1	213.6790060	213.67
58-10	208.3952080	208.39
58-11	201.8234385	201.82
58-12	232.9140435	232.91
58-13	6.2312790	6.23
58-14	240.2796280	240.27
合計	1103.3226030 m ²	1103.29 m ²

【任意座標】			
準拠点			
点名及び備考	X	Y	
J1 (金属錐)	142065.846	54967.051	
TV1 (金属錐)	142094.364	54972.850	
角度及び距離			
器械点	視準点	角度	距離
J1	K16	38-00-32	25.92
	N2	30-09-48	23.73
	91	12-03-08	21.13
	K15	41-09-22	6.68
	K29	76-09-52	7.85
	K30	82-50-06	16.49
	K33	86-28-23	43.44
	K32	86-15-07	39.47
	K31	85-16-11	27.96
	84	133-48-38	6.08
	265	101-09-15	20.06
	264	95-43-58	35.45
	K20	94-24-57	43.67
	K34	93-18-26	43.59
	K17	53-47-02	34.06
	P18	46-39-36	29.56
	P74	46-35-50	29.52
	K18	63-03-45	43.74
	P19	61-15-05	41.35
	314	68-55-32	54.27
	P85	65-32-00	47.58
	K19	92-38-51	50.90
	K5	82-26-13	51.12
	K6	77-05-29	51.97
	164	93-36-12	50.96

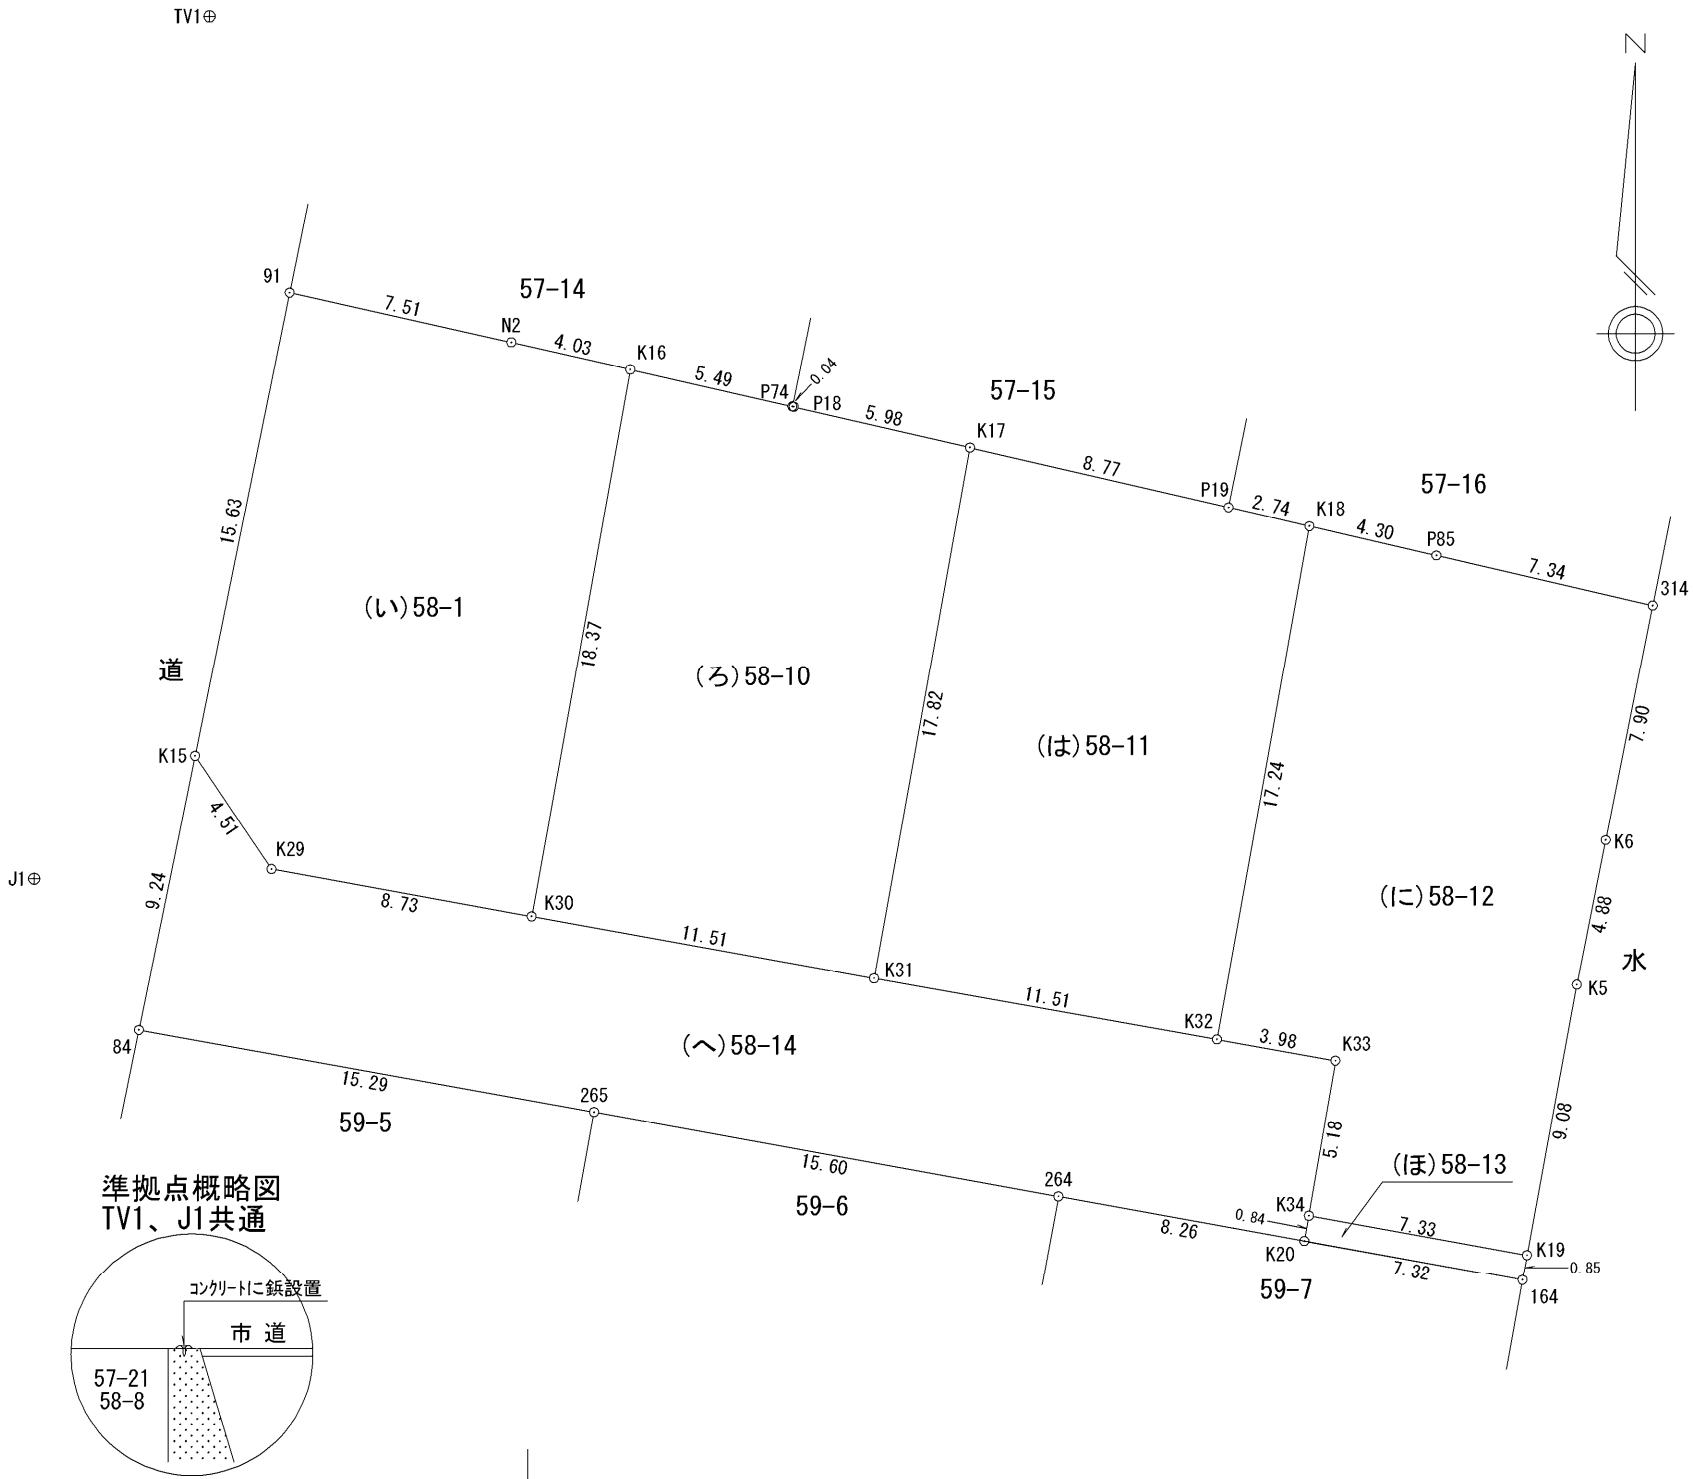

作成者	(平成 30年 7月 17日測量) (平成 30年 7月 20日作成)	申請人	株式会社 アルファード 代表取締役 七條政利	縮尺	1 / 250
-----	--	-----	---------------------------	----	---------

地番	58-1 58-10～58-14
土地の所在	高松市小村町字南下所

地積測量図
~~土地所在図~~

2/2

【任意座標】						
地番	NO	標識	X	Y	辺長	測線
(ほ)58-13	K19	(金属鋳)	142053.409	55016.413	7.33	K34 - K19
	K34	(金属鋳)	142054.710	55009.195	0.84	K20 - K34
	K20	()	142053.874	55009.051	7.32	164 - K20
	164	(金属プレート)	142052.571	55016.259	0.85	K19 - 164
倍面積				12.462558	㎡	
面積				6.2312790	㎡	地積 6.23 ㎡

地番	NO	標識	X	Y	辺長	測線
(へ)58-14	K33	(コンクリート角)	142059.824	55010.079	3.98	K32 - K33
	K32	(金属プレート)	142060.526	55006.161	11.51	K31 - K32
	K31	(金属プレート)	142062.552	54994.824	11.51	K30 - K31
	K30	(金属プレート)	142064.601	54983.497	8.73	K29 - K30
	K29	(コンクリート角)	142066.167	54974.902	4.51	K15 - K29
	K15	(コンクリート角)	142069.903	54972.367	9.24	84 - K15
	84	(金属プレート)	142060.841	54970.516	15.29	265 - 84
	265	()	142058.121	54985.565	15.60	264 - 265
	264	()	142055.345	55000.918	8.26	K20 - 264
	K20	()	142053.874	55009.051	0.84	K34 - K20
	K34	(金属鋳)	142054.710	55009.195	5.18	K33 - K34
倍面積				480.559256	㎡	
面積				240.2796280	㎡	地積 240.27 ㎡


＊公 式 $A = 1/2 \sum (X_2 - X_1) (Y_1 + Y_2)$

座標求積表 【任意座標】						
地番	NO	標識	X	Y	辺長	測線
(い)58-1	K16	(金属プレート)	142082.679	54986.762	4.03	N2 - K16
	N2	()	142083.579	54982.827	7.51	91 - N2
	91	(金属鋳)	142085.223	54975.495	15.63	K15 - 91
	K15	(コンクリート角)	142069.903	54972.367	4.51	K29 - K15
	K29	(コンクリート角)	142066.167	54974.902	8.73	K30 - K29
	K30	(金属プレート)	142064.601	54983.497	18.37	K16 - K30
倍面積				427.358012	㎡	
面積				213.6790060	㎡	地積 213.67 ㎡

地番	NO	標識	X	Y	辺長	測線
(ろ)58-10	K17	(金属プレート)	142080.093	54997.995	5.98	P18 - K17
	P18	()	142081.444	54992.163	0.04	P74 - P18
	P74	()	142081.454	54992.118	5.49	K16 - P74
	K16	(金属プレート)	142082.679	54986.762	18.37	K30 - K16
	K30	(金属プレート)	142064.601	54983.497	11.51	K31 - K30
	K31	(金属プレート)	142062.552	54994.824	17.82	K17 - K31
倍面積				416.790416	㎡	
面積				208.3952080	㎡	地積 208.39 ㎡

地番	NO	標識	X	Y	辺長	測線
(は)58-11	K18	(金属プレート)	142077.495	55009.218	2.74	P19 - K18
	P19	()	142078.112	55006.543	8.77	K17 - P19
	K17	(金属プレート)	142080.093	54997.995	17.82	K31 - K17
	K31	(金属プレート)	142062.552	54994.824	11.51	K32 - K31
	K32	(金属プレート)	142060.526	55006.161	17.24	K18 - K32
倍面積				403.646877	㎡	
面積				201.8234385	㎡	地積 201.82 ㎡

地番	NO	標識	X	Y	辺長	測線
(に)58-12	314	(金属プレート)	142074.879	55020.570	7.34	P85 - 314
	P85	()	142076.527	55013.417	4.30	K18 - P85
	K18	(金属プレート)	142077.495	55009.218	17.24	K32 - K18
	K32	(金属プレート)	142060.526	55006.161	3.98	K33 - K32
	K33	(コンクリート角)	142059.824	55010.079	5.18	K34 - K33
	K34	(金属鋳)	142054.710	55009.195	7.33	K19 - K34
	K19	(金属鋳)	142053.409	55016.413	9.08	K5 - K19
	K5	()	142062.341	55018.056	4.88	K6 - K5
	K6	()	142067.129	55019.015	7.90	314 - K6
倍面積				465.828087	㎡	
面積				232.9140435	㎡	地積 232.91 ㎡

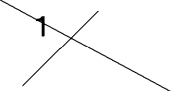作成者	(平成 30年 7月 17日測量)	申請人	株式会社 アルファード 代表取締役 七條政利	縮尺	
	(平成 30年 7月 20日作成)				