


地番	640-1 640-12～640-31
土地の所在	高松市御厩町字津内

地積測量図

1/5

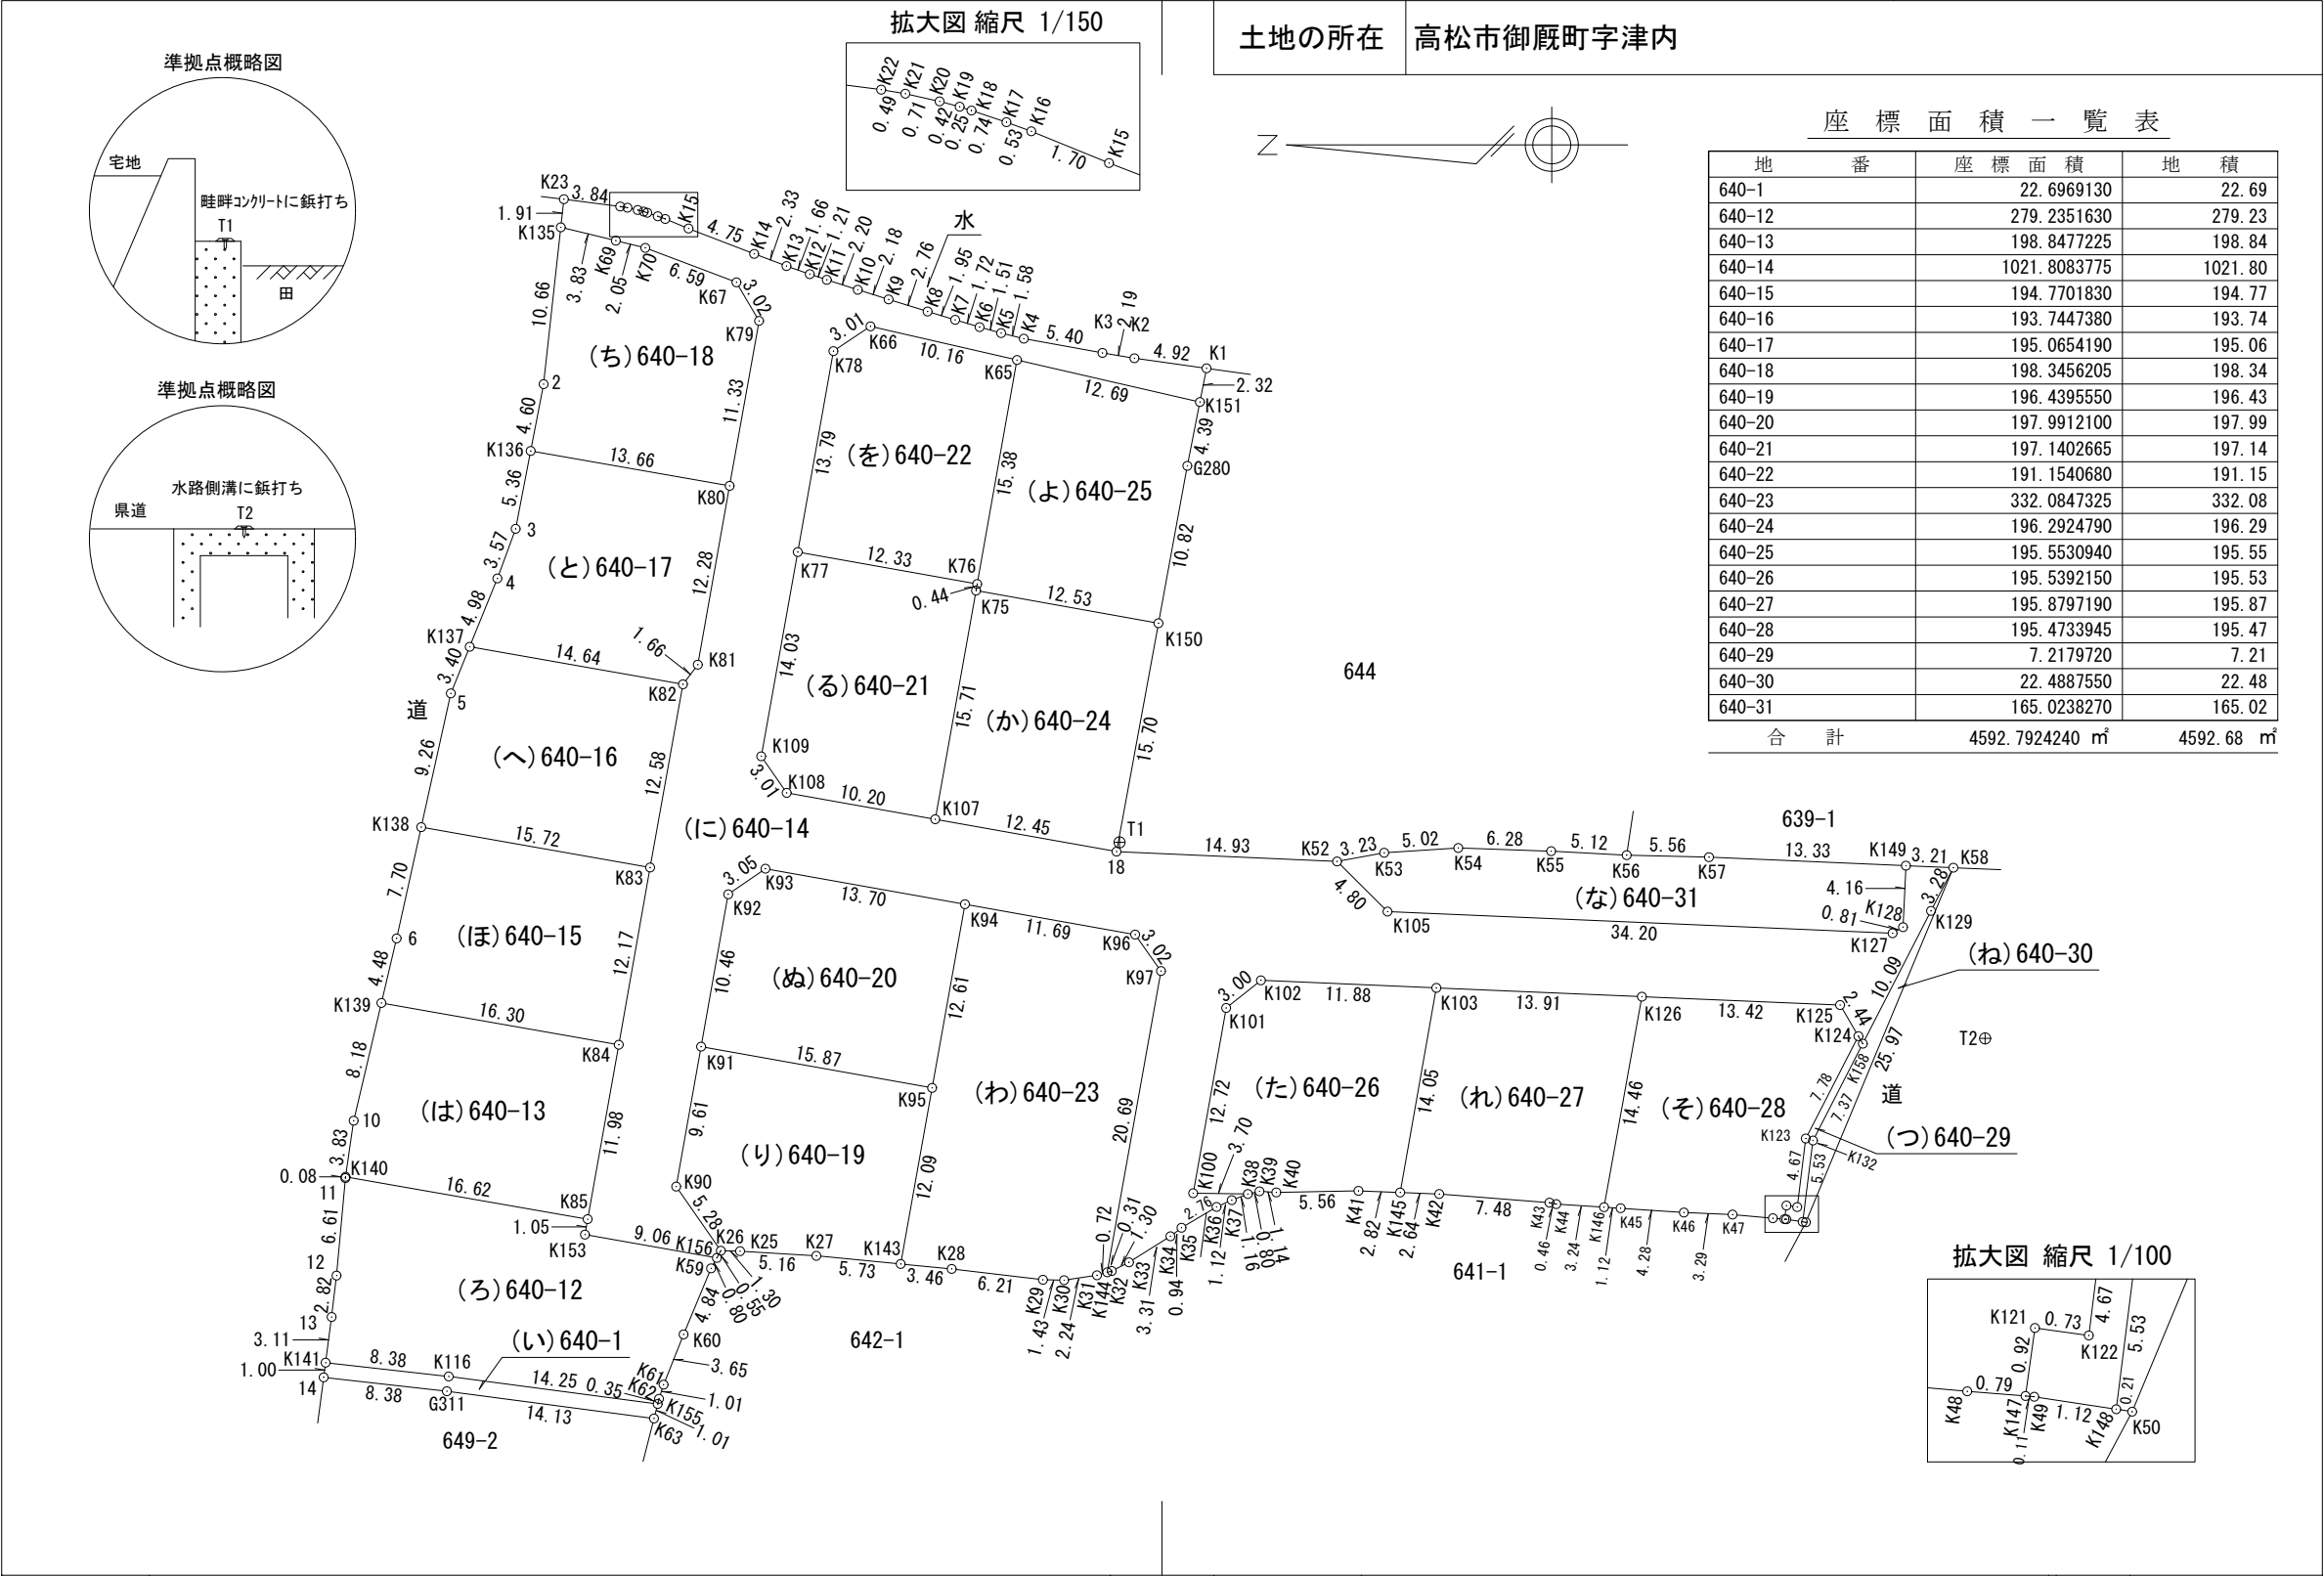

作成者	高松市伏石町2174番地15 土地家屋調査士 高橋秀樹	(平成 28年 6月 14日測量) (平成 28年 6月 15日作成)	申請人	株式会社 アルファード 代表取締役 七條政利	縮尺	1 / 500
-----	--------------------------------	--	-----	---------------------------	----	---------

				地番		640-1 640-12～640-31		土地積測量図		2/5	
				土地の所在		高松市御厩町字津内					
座標求積表【任意座標】											
地番		NO	標識	X	Y	辺長		測線			
(に)640-14		K23	()	144743.088	45545.923	1.91	K135	- K23			
		K135	(金属ﾌﾟﾚｰﾄ)	144743.297	45544.021	3.83	K69	- K135			
		K69	(コンｸﾘｰﾄ角)	144739.573	45543.119	2.05	K70	- K69			
		K70	(コンｸﾘｰﾄ角)	144737.581	45542.630	6.59	K67	- K70			
		K67	(コンｸﾘｰﾄ角)	144731.412	45540.302	3.02	K79	- K67			
		K79	(コンｸﾘｰﾄ角)	144729.883	45537.692	11.33	K80	- K79			
		K80	(金属ﾌﾟﾚｰﾄ)	144731.875	45526.536	12.28	K81	- K80			
		K81	(コンｸﾘｰﾄ角)	144734.029	45514.439	1.66	K82	- K81			
		K82	(金属ﾌﾟﾚｰﾄ)	144735.032	45513.113	12.58	K83	- K82			
		K83	(金属ﾌﾟﾚｰﾄ)	144737.254	45500.723	12.17	K84	- K83			
		K84	(金属ﾌﾟﾚｰﾄ)	144739.375	45488.734	11.98	K85	- K84			
		K85	(金属ﾌﾟﾚｰﾄ)	144741.480	45476.936	1.05	K153	- K85			
		K153	(金属ﾌﾟﾚｰﾄ)	144741.662	45475.892	9.06	K156	- K153			
		K156	(金属ﾌﾟﾚｰﾄ)	144732.737	45474.316	0.55	K26	- K156			
		K26	(金属ﾌﾟﾚｰﾄ)	144732.470	45474.800	5.28	K90	- K26			
		K90	(コンｸﾘｰﾄ角)	144735.490	45479.141	9.61	K91	- K90			
		K91	(金属ﾌﾟﾚｰﾄ)	144733.804	45488.605	10.46	K92	- K91			
		K92	(コンｸﾘｰﾄ角)	144731.970	45498.908	3.05	K93	- K92			
		K93	(コンｸﾘｰﾄ角)	144729.451	45500.640	13.70	K94	- K93			
		K94	(金属ﾌﾟﾚｰﾄ)	144715.955	45498.238	11.69	K96	- K94			
		K96	(コンｸﾘｰﾄ角)	144704.440	45496.185	3.02	K97	- K96			
		K97	(コンｸﾘｰﾄ角)	144702.692	45493.719	20.69	K144	- K97			
		K144	(金属鋳)	144706.326	45473.342	0.31	K32	- K144			
		K32	()	144706.023	45473.430	1.30	K33	- K32			
		K33	()	144704.855	45474.016	3.31	K34	- K33			
		K34	()	144702.052	45475.778	0.94	K35	- K34			
		K35	()	144701.304	45476.355	2.76	K36	- K35			
		K36	()	144698.930	45477.764	1.12	K37	- K36			
		K37	()	144697.903	45478.223	1.16	K38	- K37			
		K38	(金属鋳)	144696.814	45478.637	3.70	K100	- K38			
		K100	(金属鋳)	144700.514	45478.690	12.72	K101	- K100			
		K101	(金属鋳)	144698.283	45491.221	3.00	K102	- K101			
		K102	(金属鋳)	144695.931	45493.089	11.88	K103	- K102			
		K103	(金属ﾌﾟﾚｰﾄ)	144684.060	45492.580	13.91	K126	- K103			
		K126	(金属ﾌﾟﾚｰﾄ)	144670.156	45491.984	13.42	K125	- K126			
		K125	(コンｸﾘｰﾄ角)	144656.746	45491.420	2.44	K124	- K125			
		K124	(コンｸﾘｰﾄ角)	144655.507	45489.313	0.58	K158	- K124			
		K158	()	144655.209	45488.806	10.09	K129	- K158			
		K129	(コンｸﾘｰﾄ角)	144650.595	45497.787	3.28	K58	- K129			
		K58	(コンｸﾘｰﾄ角)	144649.084	45500.707	3.21	K149	- K58			
		K149	()	144652.293	45500.845	4.16	K128	- K149			
		K128	(コンｸﾘｰﾄ角)	144652.490	45496.685	0.81	K127	- K128			
		K127	(コンｸﾘｰﾄ角)	144653.196	45496.275	34.20	K105	- K127			
		K105	(コンｸﾘｰﾄ角)	144687.368	45497.740	4.80	K52	- K105			
		K52	(金属鋳)	144690.778	45501.131	14.93	18	- K52			
		18	(金属鋳)	144705.701	45501.797	12.45	K107	- 18			
		K107	(金属ﾌﾟﾚｰﾄ)	144717.963	45503.985	10.20	K108	- K107			
		K108	(コンｸﾘｰﾄ角)	144728.014	45505.771	3.01	K109	- K108			
		K109	(コンｸﾘｰﾄ角)	144729.736	45508.242	14.03	K77	- K109			
		K77	(金属ﾌﾟﾚｰﾄ)	144727.267	45522.059	13.79	K78	- K77			
		K78	(コンｸﾘｰﾄ角)	144724.855	45535.646	3.01	K66	- K78			
		K66	(コンｸﾘｰﾄ角)	144722.345	45537.323	10.16	K65	- K66			
		K65	(金属ﾌﾟﾚｰﾄ)	144712.434	45535.046	12.69	K151	- K65			
		K151	(金属鋳)	144700.058	45532.205	2.32	K1	- K151			
作成者		高松市伏石町2174番地15 土地家屋調査士 高橋秀樹				(平成 28年 6月 14日測量) (平成 28年 6月 15日作成)		申請人		株式会社 アルファード 代表取締役 七條政利	
								縮尺		1	

地番	640-1 640-12～640-31	地積測量図	3/5
土地の所在	高松市御厩町字津内		

【任意座標】						
地番	NO	標識	X	Y	辺長	測線
(と)640-17	K136	(金属プレート)	144745.333	45528.896	5.36 3	- K136
	3	()	144746.351	45523.627	3.57 4	- 3
	4	()	144747.588	45520.271	4.98 K137	- 4
	K137	(金属板)	144749.460	45515.650	14.64 K82	- K137
	K82	(金属プレート)	144735.032	45513.113	1.66 K81	- K82
	K81	(コンクリート角)	144734.029	45514.439	12.28 K80	- K81
	K80	(金属プレート)	144731.875	45526.536	13.66 K136	- K80
倍面積			390.130838	㎡		
面積			195.0654190	㎡	地積	195.06 ㎡

地番	NO	標識	X	Y	辺長	測線
(ち)640-18	K135	(金属プレート)	144743.297	45544.021	10.66 2	- K135
	2	()	144744.460	45533.415	4.60 K136	- 2
	K136	(金属プレート)	144745.333	45528.896	13.66 K80	- K136
	K80	(金属プレート)	144731.875	45526.536	11.33 K79	- K80
	K79	(コンクリート角)	144729.883	45537.692	3.02 K67	- K79
	K67	(コンクリート角)	144731.412	45540.302	6.59 K70	- K67
	K70	(コンクリート角)	144737.581	45542.630	2.05 K69	- K70
	K69	(コンクリート角)	144739.573	45543.119	3.83 K135	- K69
倍面積			396.691241	㎡		
面積			198.3456205	㎡	地積	198.34 ㎡

地番	NO	標識	X	Y	辺長	測線
(り)640-19	K91	(金属プレート)	144733.804	45488.605	9.61 K90	- K91
	K90	(コンクリート角)	144735.490	45479.141	5.28 K26	- K90
	K26	(金属プレート)	144732.470	45474.800	1.30 K25	- K26
	K25	()	144731.166	45474.773	5.16 K27	- K25
	K27	()	144726.010	45474.457	5.73 K143	- K27
	K143	(金属板)	144720.302	45473.905	12.09 K95	- K143
	K95	(金属板)	144718.176	45485.816	15.87 K91	- K95
倍面積			392.879110	㎡		
面積			196.4395550	㎡	地積	196.43 ㎡

地番	NO	標識	X	Y	辺長	測線
(ぬ)640-20	K93	(コンクリート角)	144729.451	45500.640	3.05 K92	- K93
	K92	(コンクリート角)	144731.970	45498.908	10.46 K91	- K92
	K91	(金属プレート)	144733.804	45488.605	15.87 K95	- K91
	K95	(金属板)	144718.176	45485.816	12.61 K94	- K95
	K94	(金属プレート)	144715.955	45498.238	13.70 K93	- K94
倍面積			395.982420	㎡		
面積			197.9912100	㎡	地積	197.99 ㎡

【任意座標】						
地番	NO	標識	X	Y	辺長	測線
	K1	()	144699.610	45534.486	4.92 K2	- K1
	K2	()	144704.489	45535.166	2.19 K3	- K2
	K3	()	144706.654	45535.525	5.40 K4	- K3
	K4	()	144711.971	45536.490	1.58 K5	- K4
	K5	()	144713.506	45536.867	1.51 K6	- K5
	K6	()	144714.965	45537.272	1.72 K7	- K6
	K7	()	144716.614	45537.765	1.95 K8	- K7
	K8	()	144718.482	45538.326	2.76 K9	- K8
	K9	()	144721.120	45539.144	2.18 K10	- K9
	K10	()	144723.205	45539.797	2.20 K11	- K10
	K11	()	144725.301	45540.469	1.21 K12	- K11
	K12	()	144726.452	45540.853	1.66 K13	- K12
	K13	()	144728.026	45541.402	2.33 K14	- K13
	K14	()	144730.214	45542.225	4.75 K15	- K14
	K15	()	144734.653	45543.941	1.70 K16	- K15
	K16	()	144736.231	45544.585	0.53 K17	- K16
	K17	()	144736.735	45544.770	0.74 K18	- K17
	K18	()	144737.445	45545.006	0.25 K19	- K18
	K19	()	144737.684	45545.084	0.42 K20	- K19
	K20	()	144738.092	45545.192	0.71 K21	- K20
	K21	()	144738.787	45545.348	0.49 K22	- K21
	K22	()	144739.277	45545.430	3.84 K23	- K22
倍面積			2043.616755	㎡		
面積			1021.8083775	㎡	地積	1021.80 ㎡

地番	NO	標識	X	Y	辺長	測線
(ほ)640-15	K138	(金属板)	144752.739	45503.451	7.70 6	- K138
	6	()	144754.404	45495.925	4.48 K139	- 6
	K139	(金属プレート)	144755.434	45491.559	16.30 K84	- K139
	K84	(金属プレート)	144739.375	45488.734	12.17 K83	- K84
	K83	(金属プレート)	144737.254	45500.723	15.72 K138	- K83
倍面積			389.540366	㎡		
面積			194.7701830	㎡	地積	194.77 ㎡

地番	NO	標識	X	Y	辺長	測線
(へ)640-16	K137	(金属板)	144749.460	45515.650	3.40 5	- K137
	5	()	144750.737	45512.498	9.26 K138	- 5
	K138	(金属板)	144752.739	45503.451	15.72 K83	- K138
	K83	(金属プレート)	144737.254	45500.723	12.58 K82	- K83
	K82	(金属プレート)	144735.032	45513.113	14.64 K137	- K82
倍面積			387.489476	㎡		
面積			193.7447380	㎡	地積	193.74 ㎡

作成者	高松市伏石町2174番地15 土地家屋調査士 高橋秀樹	(平成 28年 6月 14日測量) (平成 28年 6月 15日作成)	申請人	株式会社 アルファード 代表取締役 七條政利	縮尺	1／
-----	--------------------------------	--	-----	---------------------------	----	----

【任意座標】							
地番	NO	標識	X	Y	辺長	測線	
(よ)640-25	K65	(金属プレート)	144712.434	45535.046	15.38	K76	- K65
	K76	(金属鉄)	144715.127	45519.895	0.44	K75	- K76
	K75	(金属プレート)	144715.202	45519.454	12.53	K150	- K75
	K150	(金属鉄)	144702.863	45517.243	10.82	G280	- K150
	G280	()	144700.907	45527.888	4.39	K151	- G280
	K151	(金属鉄)	144700.058	45532.205	12.69	K65	- K151
倍面積				391.106188	㎡		
面積				195.5530940	㎡	地積	195.55 ㎡

地番	NO	標識	X	Y	辺長	測線	
(た)640-26	K102	(金属鉄)	144695.931	45493.089	3.00	K101	- K102
	K101	(金属鉄)	144698.283	45491.221	12.72	K100	- K101
	K100	(金属鉄)	144700.514	45478.690	3.70	K38	- K100
	K38	(金属鉄)	144696.814	45478.637	0.80	K39	- K38
	K39	()	144696.028	45478.820	1.14	K40	- K39
	K40	()	144694.890	45478.744	5.56	K41	- K40
	K41	()	144689.331	45478.850	2.82	K145	- K41
	K145	(金属鉄)	144686.512	45478.740	14.05	K103	- K145
	K103	(金属プレート)	144684.060	45492.580	11.88	K102	- K103
倍面積				391.078430	㎡		
面積				195.5392150	㎡	地積	195.53 ㎡

地番	NO	標識	X	Y	辺長	測線	
(れ)640-27	K103	(金属プレート)	144684.060	45492.580	14.05	K145	- K103
	K145	(金属鉄)	144686.512	45478.740	2.64	K42	- K145
	K42	()	144683.867	45478.637	7.48	K43	- K42
	K43	()	144676.408	45478.053	0.46	K44	- K43
	K44	()	144675.949	45477.953	3.24	K146	- K44
	K146	(金属鉄)	144672.715	45477.747	14.46	K126	- K146
	K126	(金属プレート)	144670.156	45491.984	13.91	K103	- K126
倍面積				391.759438	㎡		
面積				195.8797190	㎡	地積	195.87 ㎡

地番	NO	標識	X	Y	辺長	測線	
(そ)640-28	K126	(金属プレート)	144670.156	45491.984	14.46	K146	- K126
	K146	(金属鉄)	144672.715	45477.747	1.12	K45	- K146
	K45	()	144671.595	45477.676	4.28	K46	- K45
	K46	()	144667.315	45477.385	3.29	K47	- K46
	K47	()	144664.022	45477.247	2.74	K48	- K47
	K48	()	144661.293	45476.999	0.79	K147	- K48
	K147	(金属鉄)	144660.504	45476.936	0.92	K121	- K147
	K121	(コンクリート角)	144660.377	45477.856	0.73	K122	- K121
	K122	(コンクリート角)	144659.648	45477.755	4.67	K123	- K122
	K123	(コンクリート角)	144659.070	45482.390	7.78	K124	- K123
	K124	(コンクリート角)	144655.507	45489.313	2.44	K125	- K124
	K125	(コンクリート角)	144656.746	45491.420	13.42	K126	- K125
倍面積				390.946789	㎡		
面積				195.4733945	㎡	地積	195.47 ㎡

作成者

高松市伏石町2174番地15
土地家屋調査士 高橋秀樹

(平成 28年

地番	640-1 640-12～640-31	地積測量図	4/
土地の所在	高松市御厩町字津内		

【任意座標】									
地 番	NO	標 識	X	Y	辺 長	測 線			
(640-21	K77	(金属ﾌﾟﾚｰﾄ)	144727. 267	45522. 059	14. 03	K109	-	K77	
	K109	(コンｸﾘｰﾄ角)	144729. 736	45508. 242	3. 01	K108	-	K109	
	K108	(コンｸﾘｰﾄ角)	144728. 014	45505. 771	10. 20	K107	-	K108	
	K107	(金属ﾌﾟﾚｰﾄ)	144717. 963	45503. 985	15. 71	K75	-	K107	
	K75	(金属ﾌﾟﾚｰﾄ)	144715. 202	45519. 454	0. 44	K76	-	K75	
	K76	(金属板)	144715. 127	45519. 895	12. 33	K77	-	K76	
倍面積			394. 280533	m ²					
面 積			197. 1402665	m ²	地 積	197. 14	m ²		

地 番	NO	標 識	X	Y	辺 長	測 線
(を) 640-22	K66	(コンクリート角)	144722. 345	45537. 323	3. 01	K78 - K66
	K78	(コンクリート角)	144724. 855	45535. 646	13. 79	K77 - K78
	K77	(金属プレート)	144727. 267	45522. 059	12. 33	K76 - K77
	K76	(金属鋸)	144715. 127	45519. 895	15. 38	K65 - K76
	K65	(金属プレート)	144712. 434	45535. 046	10. 16	K66 - K65
倍面積				382. 308136	m ²	
面 積				191. 1540680	m ²	地 積 191. 15 m ²

地 番	NO	標 識	X	Y	辺 長	測 線
(わ) 640-23	K94	(金属プレート)	144715. 955	45498. 238	12. 61	K95 - K94
	K95	(金属鋸)	144718. 176	45485. 816	12. 09	K143 - K95
	K143	(金属鋸)	144720. 302	45473. 905	3. 46	K28 - K143
	K28	()	144716. 850	45473. 571	6. 21	K29 - K28
	K29	()	144710. 677	45472. 837	1. 43	K30 - K29
	K30	()	144709. 245	45472. 807	2. 24	K31 - K30
	K31	()	144707. 022	45473. 139	0. 72	K144 - K31
	K144	(金属鋸)	144706. 326	45473. 342	20. 69	K97 - K144
	K97	(コンクリート角)	144702. 692	45493. 719	3. 02	K96 - K97
	K96	(コンクリート角)	144704. 440	45496. 185	11. 69	K94 - K96
倍面積				664. 169465	m ²	
面 積				332. 0847325	m ²	地 積 332. 08 m ²

地 番	NO	標 識	X	Y	辺 長	測 線
(か) 640-24	K75	(金属プレート)	144715. 202	45519. 454	15. 71	K107 - K75
	K107	(金属プレート)	144717. 963	45503. 985	12. 45	18 - K107
	18	(金属鋳)	144705. 701	45501. 797	15. 70	K150 - 18
	K150	(金属鋳)	144702. 863	45517. 243	12. 53	K75 - K150
倍面積				392. 584958	m ²	
面 積				196. 2924790	m ²	地 積 196. 29 m ²

申 請 人	株式会社 アルファード 代表取締役 七條政利	縮尺	1 /
-------	---------------------------	----	-----

地番	640-1 640-12～640-31	地積測量図	5/5
土地の所在	高松市御厩町字津内		

【任意座標】			
準拠点		X	Y
点名及び備考			
T1 (金属鈹)		144705.495	45502.422
T2 (金属鈹)		144646.934	45489.161
角度及び距離			
器械点	視準点	角度	距離
T1	18	95-28-58	0.65
	K26	121-33-42	38.60
	K38	57-11-23	25.32
	K65	245-13-58	33.35
	K66	231-28-10	38.75
	K67	222-51-40	45.89
	K77	209-17-21	29.31
	K78	227-00-39	38.45
	K79	222-34-41	42.88
	K80	209-40-16	35.74
	K81	190-04-44	30.96
	K82	187-08-18	31.41
	K83	164-10-42	31.80
	K84	145-14-28	36.54
	K85	131-55-59	44.09
	K90	129-25-24	37.97
	K91	141-13-28	31.50
	K92	159-40-48	26.70
	K93	162-59-11	24.02
	K94	145-26-21	11.26
	K96	67-38-23	6.32
	K97	59-23-18	9.14
	K100	65-23-13	24.24
	K101	44-27-51	13.32
	K102	31-32-25	13.36
	K103	11-54-11	23.58
	K107	174-23-09	12.56
	K108	175-41-58	22.76
	K109	180-44-28	24.93
	K121	15-48-29	51.37
	K122	15-31-19	52.06
	K123	10-34-49	50.56
	K124	1-56-06	51.67
	K125	359-57-30	49.97
	K126	3-41-46	36.84
	K144	78-52-39	29.09
	K147	16-46-15	51.70
	K151	267-35-10	30.27
	K153	130-58-44	44.85
	K156	121-20-46	39.14

【任意座標】							
地番	NO	標識	X	Y	辺長	測線	
(つ)640-29	K124	(コンクリト角)	144655.507	45489.313	7.78	K123	- K124
	K123	(コンクリト角)	144659.070	45482.390	4.67	K122	- K123
	K122	(コンクリト角)	144659.648	45477.755	0.73	K121	- K122
	K121	(コンクリト角)	144660.377	45477.856	0.92	K147	- K121
	K147	(金属鈹)	144660.504	45476.936	0.11	K49	- K147
	K49	()	144660.386	45476.926	1.12	K148	- K49
	K148	()	144659.277	45476.757	5.53	K132	- K148
	K132	(コンクリト角)	144658.582	45482.253	7.37	K158	- K132
	K158	()	144655.209	45488.806	0.58	K124	- K158
倍面積			14.435944	m ²			
面積			7.2179720	m ²	地積	7.21	m ²

地 番	NO	標 識	X	Y	辺 長	測 線
(ね)640-30	K58	(コンクリト角)	144649.084	45500.707	3.28	K129 - K58
	K129	(コンクリト角)	144650.595	45497.787	10.09	K158 - K129
	K158	()	144655.209	45488.806	7.37	K132 - K158
	K132	(コンクリト角)	144658.582	45482.253	5.53	K148 - K132
	K148	()	144659.277	45476.757	0.21	K50 - K148
	K50	()	144659.061	45476.724	25.97	K58 - K50
	倍面積			44.977510	m ²	
面 積			22.4887550	m ²	地 積	22.48 m ²

地 番	NO	標 識	X	Y	辺 長	測 線
(な)640-31	K52	(金属鈹)	144690.778	45501.131	4.80	K105 - K52
	K105	(コンクリト角)	144687.368	45497.740	34.20	K127 - K105
	K127	(コンクリト角)	144653.196	45496.275	0.81	K128 - K127
	K128	(コンクリト角)	144652.490	45496.685	4.16	K149 - K128
	K149	()	144652.293	45500.845	13.33	K57 - K149
	K57	()	144665.617	45501.419	5.56	K56 - K57
	K56	()	144671.184	45501.556	5.12	K55 - K56
	K55	()	144676.297	45501.825	6.28	K54 - K55
	K54	()	144682.580	45502.041	5.02	K53 - K54
	K53	()	144687.592	45501.718	3.23	K52 - K53
倍面積			330.047654	m ²		
面 積			165.0238270	m ²	地 積	165.02 m ²

作成者	高松市伏石町2174番地15 土地家屋調査士 高橋秀樹	(平成 28年 6月 14日測量) (平成 28年 6月 15日作成)	申請人	株式会社 アルファード 代表取締役 七條政利	縮尺	1／
-----	--------------------------------	--	-----	---------------------------	----	----