


				座 標 求 積 表				【任意座標】	
地 番	NO	標 識		X	Y	辺 長	測 線		
(い)751-1	C36	(金属鈹)		145349.627	54638.190	13.22	P2	-	C36
	P2	(金属鈹)		145362.170	54642.380	14.94	C37	-	P2
	C37	(金属鈹)		145357.064	54656.423	12.84	C18	-	C37
	C18	(金属プレート)		145344.839	54652.476	15.06	C36	-	C18
倍面積				391.080075	m ²				
面 積				195.5400375	m ²	地 積	195.54	m ²	
				【任意座標】					
地 番	NO	標 識		X	Y	辺 長	測 線		
(ろ)751-5	C35	(金属鈹)		145337.384	54634.101	12.90	C36	-	C35
	C36	(金属鈹)		145349.627	54638.190	15.06	C18	-	C36
	C18	(金属プレート)		145344.839	54652.476	12.89	C19	-	C18
	C19	(金属プレート)		145332.561	54648.527	15.21	C35	-	C19
倍面積				390.650085	m ²				
面 積				195.3250425	m ²	地 積	195.32	m ²	
				【任意座標】					
地 番	NO	標 識		X	Y	辺 長	測 線		
(は)751-6	P1	(金属鈹)		145325.096	54629.996	12.95	C35	-	P1
	C35	(金属鈹)		145337.384	54634.101	15.21	C19	-	C35
	C19	(金属プレート)		145332.561	54648.527	11.62	C20	-	C19
	C20	(金属プレート)		145321.498	54644.966	1.64	C49	-	C20
	C49	(金属プレート)		145320.752	54643.496	14.18	P1	-	C49
倍面積				391.947371	m ²				
面 積				195.9736855	m ²	地 積	195.97	m ²	
				【任意座標】					
地 番	NO	標 識		X	Y	辺 長	測 線		
(に)751-7	C29	(金属プレート)		145339.219	54661.185	3.99	C30	-	C29
	C30	()		145343.023	54662.414	3.00	C31	-	C30
	C31	()		145343.952	54659.551	2.83	C32	-	C31
	C32	(金属プレート)		145346.474	54658.260	9.33	C38	-	C32
	C38	(金属プレート)		145355.357	54661.120	12.11	P17	-	C38
	P17	(金属鈹)		145351.219	54672.502	0.61	G100	-	P17
	G100	()		145350.621	54672.378	0.74	G99	-	G100
	G99	()		145349.888	54672.259	3.11	G98	-	G99
	G98	()		145346.825	54671.713	0.59	G97	-	G98
	G97	()		145346.241	54671.598	6.62	G96	-	G97
	G96	()		145339.732	54670.370	1.40	G95	-	G96
	G95	()		145338.353	54670.105	1.83	G94	-	G95
	G94	()		145336.550	54669.783	0.09	C46	-	G94
	C46	(金属鈹)		145336.459	54669.766	9.01	C29	-	C46
倍面積				350.493894	m ²				
面 積				175.2469470	m ²	地 積	175.24	m ²	
作 成 者	高松市伏石町2174番地15 土地家屋調査士 高橋秀樹				(平成 30年 12月 14日測量) (平成 30年 12月 14日作成)				

地 番	751-1、751-5ないし751-10	地 積 測 量 図	1/2
土地の所在	高松市東山崎町字中所		

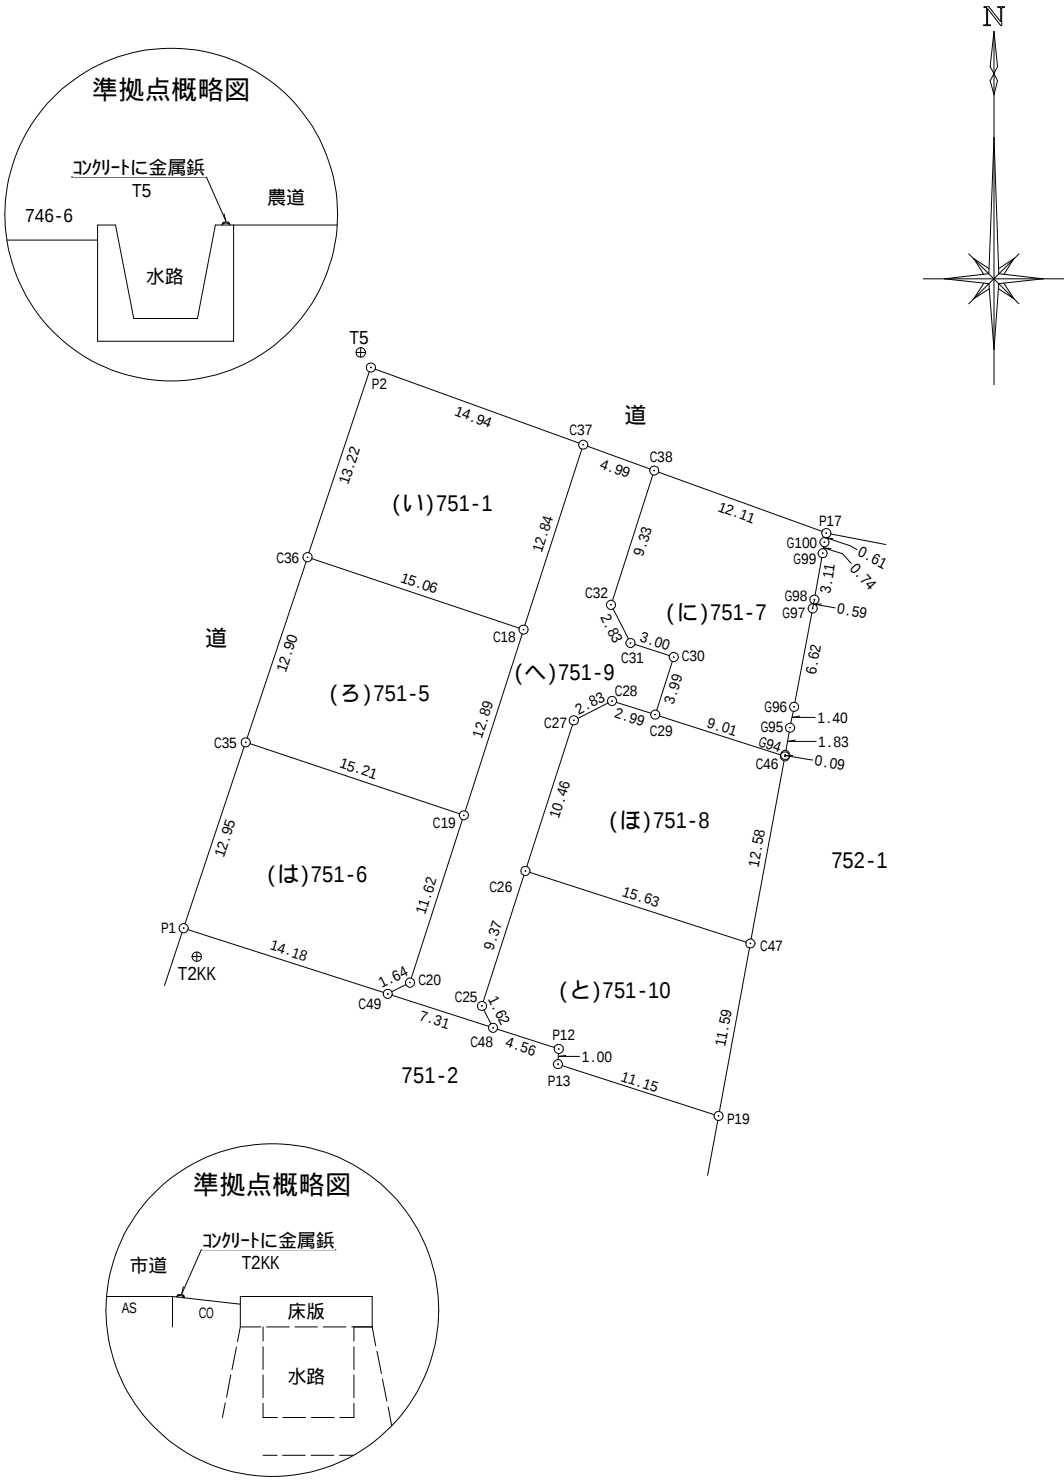

申 請 人	株式会社アルファード 2 代表取締役 七條恵美	縮尺	1 / 500
-------	----------------------------	----	---------

座 標 面 積 一 覧 表

地 番	座 標 面 積	地 積	坪 数
751-1	195.5400375	195.54	59.15
751-5	195.3250425	195.32	59.08
751-6	195.9736855	195.97	59.28
751-7	175.2469470	175.24	53.01
751-8	182.9094535	182.90	55.33
751-9	217.7231060	217.72	65.86
751-10	182.0175790	182.01	55.06
合 計	1344.7358510 m ²	1344.70 m ²	

【任意座標】

引 照 点			
準 拠 点			
点 名 及 び 備 考	X	Y	
T2KK (金属鈹)	145323.212	54630.864	
T5 (金属鈹)	145363.168	54641.710	
角 度 及 び 距 離			
器 械 点	視 準 点	角 度	距 離
T2KK	C36	0-18-50	27.41
	P2	1-16-51	40.62
	C37	21-52-00	42.42
	C18	29-47-35	30.57
	C35	357-40-45	14.54
	C19	46-55-15	19.98
	P1	320-04-35	2.07
	C20	81-44-35	14.21
	C49	85-49-59	12.87
	C29	46-58-58	34.29
	C30	42-41-14	37.25
	C31	38-56-49	35.40
	C32	34-28-42	35.94
	C38	28-04-45	44.14
	P17	40-53-13	50.18
	G100	41-22-44	49.75
	G99	42-00-51	49.25
	G98	44-46-58	47.18
	G97	45-19-53	46.79
	G96	52-07-12	42.82
	G95	53-42-51	42.06
	G94	55-53-45	41.14
	C46	56-00-30	41.10
	C26	60-11-45	22.46
	C27	42-44-16	29.43
	C28	43-11-41	32.25
	C47	73-26-45	36.63
	C25	84-36-02	19.14
	C48	88-18-19	20.15
	P19	91-46-57	36.08
	P13	91-22-34	24.93
	P12	89-06-25	24.71

地 番751-1、751-5ないし751-10

土地の所在高松市東山崎町字中所

【任意座標】

地 番	NO	標 識	X	Y	辺 長	測 線
(ほ)751-8	C26	(金属プレート)	145328.881	54652.601	10.46	C27 - C26
	C27	(金属プレート)	145338.840	54655.801	2.83	C28 - C27
	C28	()	145340.122	54658.331	2.99	C29 - C28
	C29	(金属プレート)	145339.219	54661.185	9.01	C46 - C29
	C46	(金属鈹)	145336.459	54669.766	12.58	C47 - C46
	C47	(金属鈹)	145324.086	54667.481	15.63	C26 - C47
倍面積			365.818907	m ²		
面 積			182.9094535	m ²	地 積	182.90 m ²

【任意座標】

地 番	NO	標 識	X	Y	辺 長	測 線	
(へ)751-9	C37	(金属鈹)	145357.064	54656.423	4.99	C38 - C37	
	C38	(金属プレート)	145355.357	54661.120	9.33	C32 - C38	
	C32	(金属プレート)	145346.474	54658.260	2.83	C31 - C32	
	C31	()	145343.952	54659.551	3.00	C30 - C31	
	C30	()	145343.023	54662.414	3.99	C29 - C30	
	C29	(金属プレート)	145339.219	54661.185	2.99	C28 - C29	
	C28	()	145340.122	54658.331	2.83	C27 - C28	
	C27	(金属プレート)	145338.840	54655.801	10.46	C26 - C27	
	C26	(金属プレート)	145328.881	54652.601	9.37	C25 - C26	
	C25	(金属プレート)	145319.958	54649.727	1.62	C48 - C25	
	C48	(金属プレート)	145318.510	54650.461	7.31	C49 - C48	
	C49	(金属プレート)	145320.752	54643.496	1.64	C20 - C49	
	C20	(金属プレート)	145321.498	54644.966	11.62	C19 - C20	
	C19	(金属プレート)	145332.561	54648.527	12.89	C18 - C19	
	C18	(金属プレート)	145344.839	54652.476	12.84	C37 - C18	
	倍面積			435.446212	m ²		
	面 積			217.7231060	m ²	地 積	217.72 m ²

【任意座標】

地 番	NO	標 識	X	Y	辺 長	測 線
(と)751-10	C48	(金属プレート)	145318.510	54650.461	1.62	C25 - C48
	C25	(金属プレート)	145319.958	54649.727	9.37	C26 - C25
	C26	(金属プレート)	145328.881	54652.601	15.63	C47 - C26
	C47	(金属鈹)	145324.086	54667.481	11.59	P19 - C47
	P19	(金属鈹)	145312.681	54665.375	11.15	P13 - P19
	P13	(金属プレート)	145316.106	54654.757	1.00	P12 - P13
	P12	(金属プレート)	145317.112	54654.806	4.56	C48 - P12
	倍面積			364.035158	m ²	
面 積			182.0175790	m ²	地 積	182.01 m ²

* 公 式 A = 1 / 2 Σ (X 2 - X 1) (Y 1 + Y 2)

作 成 者高松市伏石町2174番地15
土地家屋調査士 高橋秀樹

(平成 30年 12月 14日測量)
(平成 30年 12月 14日作成)

申 請 人株式会社アルファード 2
代表取締役 七條恵美

縮尺1

土地の所在




高松市東山崎町字中所

座 標 求 積 表						
地 番	NO	標 識	X	Y	辺 長	測 線
(い)742-1	C42	(金属鈹)	145382.062	54649.704	7.14 P6	- C42
	P6	()	145388.755	54652.207	4.41 P7	- P6
	P7	()	145392.894	54653.755	3.88 P8	- P7
	P8	(金属プレート)	145396.442	54655.342	16.13 C43	- P8
	C43	(金属鈹)	145388.761	54669.527	13.22 C6	- C43
	C6	(金属プレート)	145376.379	54664.894	16.21 C42	- C6
倍面積			464.515980	m ²		
面 積			232.2579900	m ²	地 積	232.25 m ²

【任意座標】						
地 番	NO	標 識	X	Y	辺 長	測 線
(ろ)742-3	C7	()	145374.612	54665.683	1.93 C6	- C7
	C6	(金属プレート)	145376.379	54664.894	13.22 C43	- C6
	C43	(金属鈹)	145388.761	54669.527	11.49 P18	- C43
	P18	()	145383.287	54679.636	4.32 G91	- P18
	G91	(金属プレート)	145381.264	54683.461	12.59 C44	- G91
	C44	(金属鈹)	145368.912	54680.981	16.32 C7	- C44
倍面積			446.535896	m ²		
面 積			223.2679480	m ²	地 積	223.26 m ²

【任意座標】						
地 番	NO	標 識	X	Y	辺 長	測 線
(は)742-4	C41	(金属鈹)	145377.366	54647.948	5.01 C42	- C41
	C42	(金属鈹)	145382.062	54649.704	16.21 C6	- C42
	C6	(金属プレート)	145376.379	54664.894	1.93 C7	- C6
	C7	()	145374.612	54665.683	16.32 C44	- C7
	C44	(金属鈹)	145368.912	54680.981	5.07 C45	- C44
	C45	(金属鈹)	145363.941	54679.983	12.53 C10	- C45
	C10	()	145368.317	54668.233	3.00 C11	- C10
	C11	()	145367.080	54665.495	11.21 C40	- C11
	C40	(金属プレート)	145356.576	54661.571	5.00 C39	- C40
	C39	(金属プレート)	145358.286	54656.868	12.62 C13	- C39
	C13	()	145370.116	54661.288	3.00 C12	- C13
	C12	()	145372.852	54660.041	12.90 C41	- C12
倍面積			491.347969	m ²		
面 積			245.6739845	m ²	地 積	245.67 m ²

【任意座標】						
地 番	NO	標 識	X	Y	辺 長	測 線
(に)742-5	P3	(金属鈹)	145363.403	54642.792	0.93 P4	- P3
	P4	()	145364.290	54643.089	1.83 P5	- P4
	P5	()	145366.022	54643.705	12.11 C41	- P5
	C41	(金属鈹)	145377.366	54647.948	12.90 C12	- C41
	C12	()	145372.852	54660.041	3.00 C13	- C12
	C13	()	145370.116	54661.288	12.62 C39	- C13
	C39	(金属プレート)	145358.286	54656.868	14.97 P3	- C39
倍面積			441.028463	m ²		
面 積			220.5142315	m ²	地 積	220.51 m ²

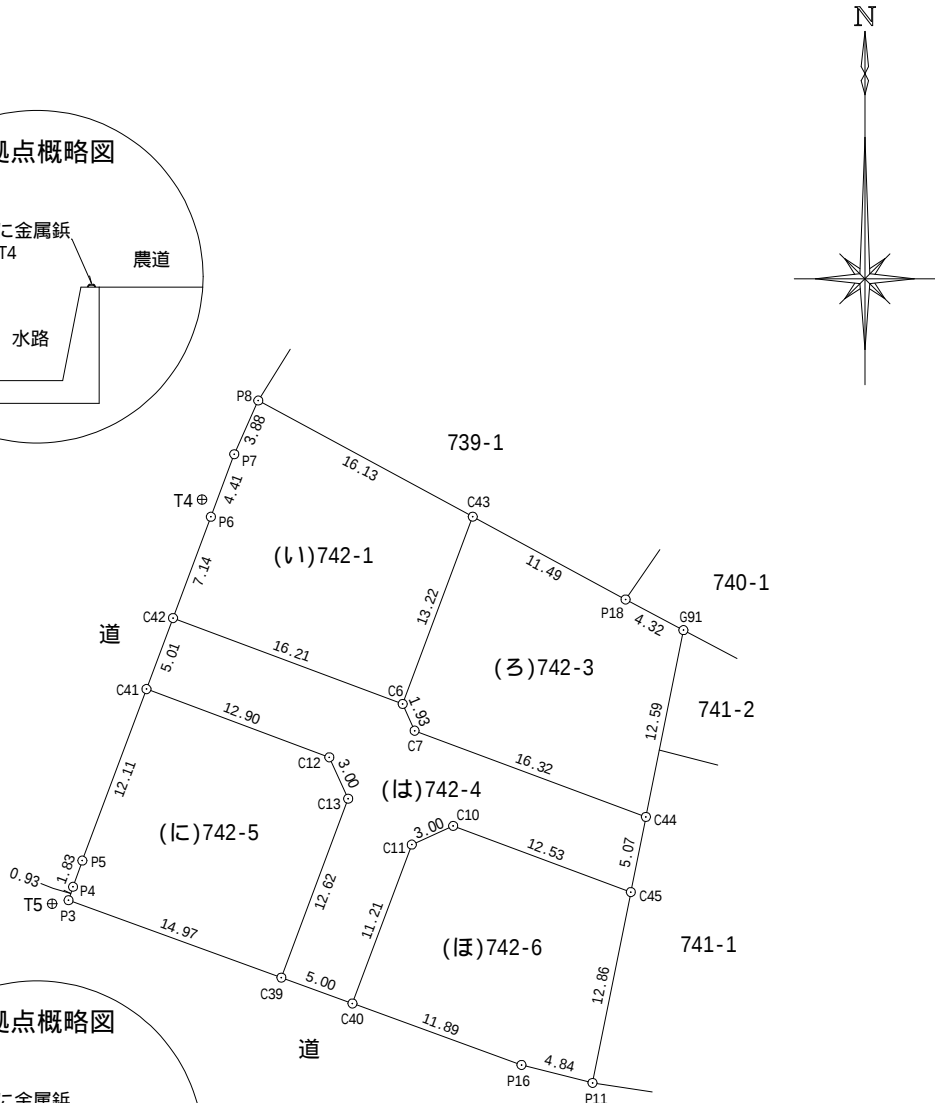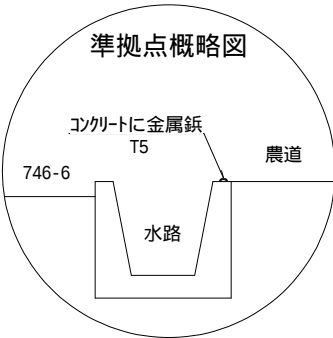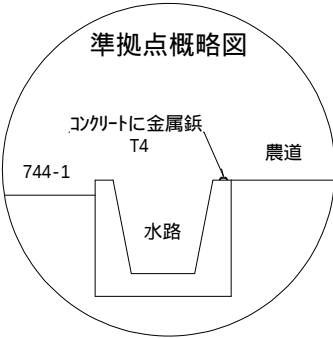

作成者

高松市伏石町2174番地15
土地家屋調査士 高橋秀樹

(平成 30年 12月 14日測量)
(平成 30年 12月 14日作成)

申請人

株式会社アルファード 2
代表取締役 七條恵美

縮尺

1 / 500

地番	742-1、742-3ないし742-6	地積測量図		2/2
土地の所在	高松市東山崎町字中所			

座 標 面 積 一 覧 表

【任意座標】			
地番	座 標 面 積	地 積	坪 数
742-1	232.2579900	232.25	70.25
742-3	223.2679480	223.26	67.53
742-4	245.6739845	245.67	74.31
742-5	220.5142315	220.51	66.70
742-6	205.2422165	205.24	62.08
合 計	1126.9563705 m ²	1126.93 m ²	

【任意座標】

引 照 点			
準 拠 点			
点 名 及 び 備 考		X	Y
T4	(金属板)	145389.898	54651.622
T5	(金属板)	145363.168	54641.710
角 度 及 び 距 離			
器 械 点	視 準 点	角 度	距 離
T4	C42	353-24-28	8.07
	P6	312-33-01	1.28
	P7	195-06-11	3.68
	P8	189-16-14	7.53
	C43	253-17-16	17.94
	C6	295-10-57	18.94
	C7	297-02-40	20.77
	P18	262-55-57	28.78
	G91	264-49-36	32.99
	C44	285-12-42	36.09
	C41	355-59-37	13.06
	C45	292-07-12	38.45
	C10	302-04-07	27.23
	C11	308-21-19	26.70
	C40	323-01-48	34.78
	C39	330-13-55	32.04
	C13	313-36-46	22.02
	C12	313-22-10	19.01
	P3	358-05-09	27.93
	P4	358-04-59	26.99
	P5	357-59-57	25.15
	P11	305-50-57	46.42
	P16	310-10-55	42.94

【任意座標】

地 番	NO	標 識	X	Y	辺 長	測 線
(ほ)742-6	C40	(金属プレート)	145356.576	54661.571	11.21	C11 - C40
	C11	()	145367.080	54665.495	3.00	C10 - C11
	C10	()	145368.317	54668.233	12.53	C45 - C10
	C45	(金属板)	145363.941	54679.983	12.86	P11 - C45
	P11	(金属プレート)	145351.324	54677.450	4.84	P16 - P11
	P16	()	145352.512	54672.750	11.89	C40 - P16
倍面積			410.484433	m ²		
面 積			205.2422165	m ²	地 積	205.24 m ²

*公 式 $A = 1 / 2 \sum (X_2 - X_1) (Y_1 + Y_2)$

作 成 者	高松市伏石町2174番地15 土地家屋調査士 高橋秀樹	(平成 30年 12月 14日測量) (平成 30年 12月 14日作成)	申 請 人	株式会社アルファード 2 代表取締役 七條恵美	縮尺	1 /
-------	--------------------------------	--	-------	----------------------------	----	-----