

地番 2323-1、2323-5ないし2323-18
 土地の所在 綾歌郡綾川町羽床下字脇

座標求積表 【任意座標】

地番	NO	標識	X	Y	辺長	測線
(い)2323-1	M1	(金属板)	137330.618	37370.477	15.85	M2 - M1
	M2	(金属板)	137322.787	37384.266	14.48	E30 - M2
	E30	(金属プレート)	137310.196	37377.096	14.59	E31 - E30
	E31	()	137317.412	37364.414	2.99	E32 - E31
	E32	(金属板)	137320.307	37363.630	6.84	E33 - E32
	E33	(コンクリート角)	137326.441	37366.679	1.23	E34 - E33
	E34	(コンクリート角)	137325.816	37367.749	5.52	M1 - E34
	倍面積			472.618677	m ²	
面積			236.3093385	m ²	地積	236.30 m ²

【任意座標】


地番	NO	標識	X	Y	辺長	測線
(ろ)2323-5	M2	(金属板)	137322.787	37384.266	13.82	C3 - M2
	C3	()	137315.961	37396.286	2.47	M3 - C3
	M3	(金属板)	137314.738	37398.440	14.48	E29 - M3
	E29	(金属プレート)	137302.143	37391.283	16.31	E30 - E29
	E30	(金属プレート)	137310.196	37377.096	14.48	M2 - E30
倍面積			472.494006	m ²		
面積			236.2470030	m ²	地積	236.24 m ²

【任意座標】

地番	NO	標識	X	Y	辺長	測線
(は)2323-6	M3	(金属板)	137314.738	37398.440	20.25	C2 - M3
	C2	(金属板)	137304.738	37416.049	2.00	C1 - C2
	C1	()	137302.969	37415.102	0.30	B1 - C1
	B1	()	137302.801	37415.358	0.18	HMN21 - B1
	HMN21	()	137302.701	37415.510	3.09	HMN20 - HMN21
	HMN20	(金属板)	137300.952	37418.068	12.23	M4 - HMN20
	M4	(金属プレート)	137290.863	37411.140	2.42	E42 - M4
	E42	()	137292.060	37409.036	20.41	E29 - E42
	E29	(金属プレート)	137302.143	37391.283	14.48	M3 - E29
	倍面積			663.679299	m ²	
面積			331.8396495	m ²	地積	331.83 m ²

【任意座標】

地番	NO	標識	X	Y	辺長	測線
(に)2323-7	E21	(金属板)	137312.352	37359.410	3.01	E22 - E21
	E22	(コンクリート角)	137313.067	37362.334	12.80	E23 - E22
	E23	(金属板)	137306.745	37373.470	13.95	E18 - E23
	E18	(金属プレート)	137294.611	37366.571	13.53	E19 - E18
	E19	(コンクリート角)	137301.298	37354.808	3.01	E20 - E19
	E20	(金属板)	137304.232	37354.110	9.69	E21 - E20
倍面積			417.754237	m ²		
面積			208.8771185	m ²	地積	208.87 m ²

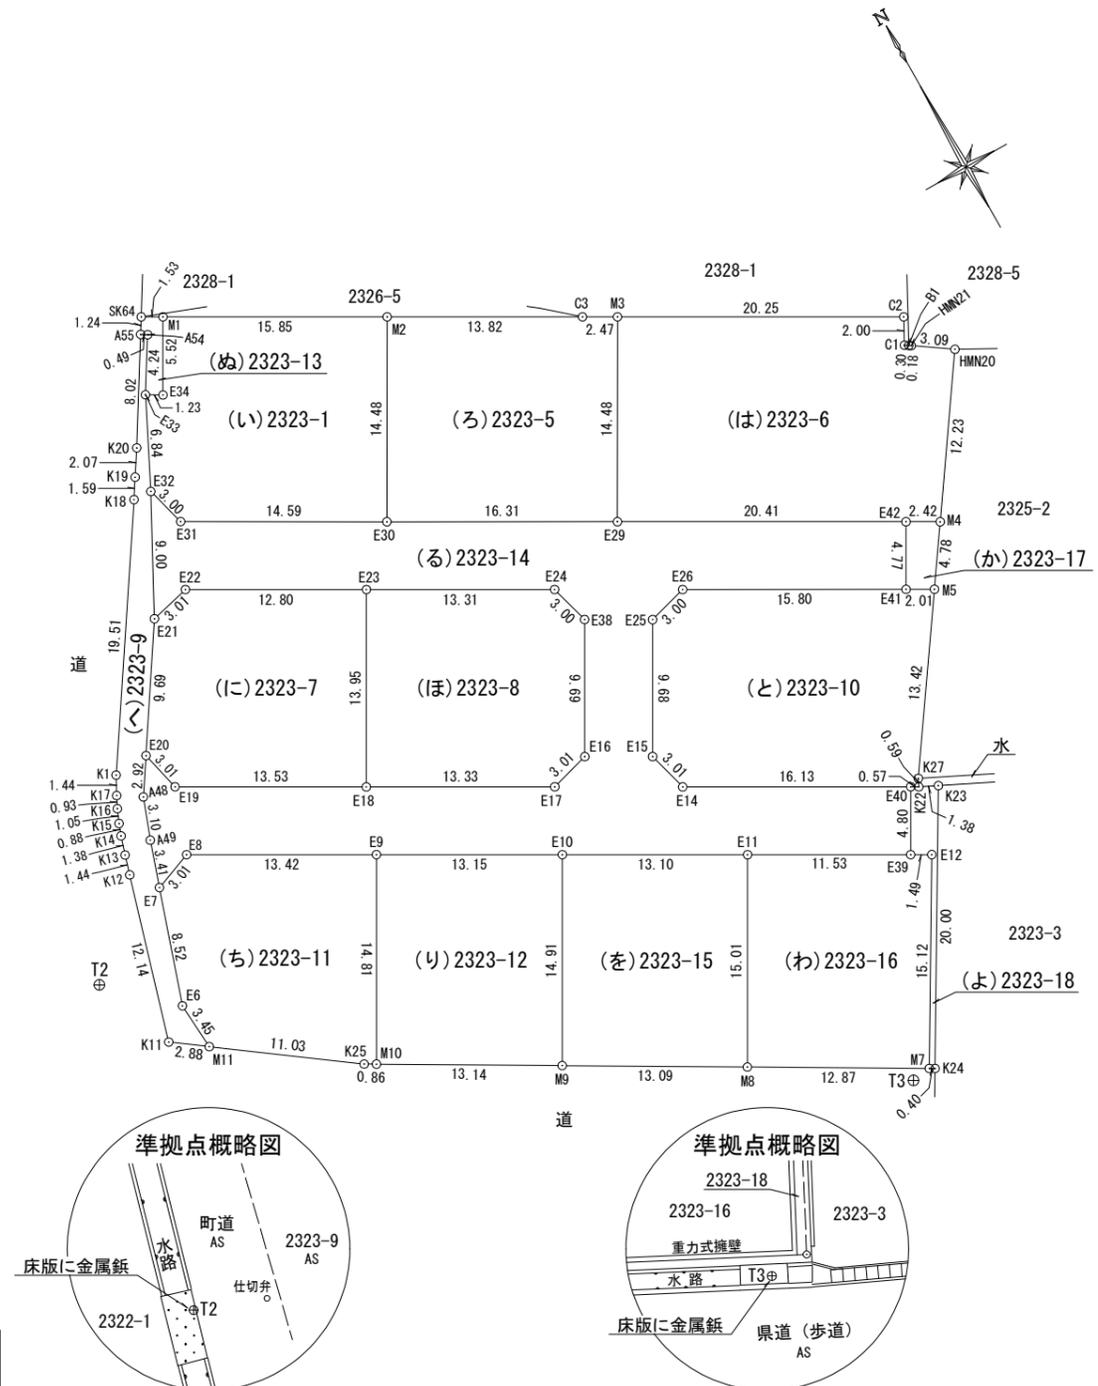

作成者 高松市伏石町2174番地15 (令和 2年 1月 7日測量)
 土地家屋調査士 松澤人史 (令和 2年 1月 7日作成)

申請人 株式会社アルファード2
 代表取締役 七條恵美
 縮尺 1/500

地番	2323-1、2323-5ないし2323-18	地積測量図 土地所在地	2/4
土地の所在	綾歌郡綾川町羽床下字脇		

【任意座標】						
地番	NO	標識	X	Y	辺長	測線
(ち)2323-11	E7	(金属板)	137295.649	37350.331	3.01	E8 - E7
	E8	(コンクリート角)	137296.721	37353.148	13.42	E9 - E8
	E9	(金属プレート)	137290.093	37364.828	14.81	M10 - E9
	M10	(金属板)	137277.209	37357.515	0.86	K25 - M10
	K25	()	137277.643	37356.764	11.03	M11 - K25
	M11	(金属板)	137284.128	37347.840	3.45	E6 - M11
	E6	()	137287.574	37347.612	8.52	E7 - E6
倍面積			399.511309	m ²		
面積			199.7556545	m ²	地積	199.75 m ²

【任意座標】						
地番	NO	標識	X	Y	辺長	測線
(り)2323-12	E9	(金属プレート)	137290.093	37364.828	13.15	E10 - E9
	E10	(金属プレート)	137283.594	37376.265	14.91	M9 - E10
	M9	(金属板)	137270.629	37368.893	13.14	M10 - M9
	M10	(金属板)	137277.209	37357.515	14.81	E9 - M10
倍面積			390.905025	m ²		
面積			195.4525125	m ²	地積	195.45 m ²

【任意座標】						
地番	NO	標識	X	Y	辺長	測線
(ぬ)2323-13	SK64	()	137331.378	37369.139	1.53	M1 - SK64
	M1	(金属板)	137330.618	37370.477	5.52	E34 - M1
	E34	(コンクリート角)	137325.816	37367.749	1.23	E33 - E34
	E33	(コンクリート角)	137326.441	37366.679	4.24	A54 - E33
	A54	()	137330.058	37368.908	0.49	A55 - A54
	A55	()	137330.318	37368.488	1.24	SK64 - A55
倍面積			13.826153	m ²		
面積			6.9130765	m ²	地積	6.91 m ²

【任意座標】							
地番	NO	標識	X	Y	辺長	測線	
(ほ)2323-8	E23	(金属板)	137306.745	37373.470	13.31	E24 - E23	
	E24	(コンクリート角)	137300.170	37385.048	3.00	E38 - E24	
	E38	(コンクリート角)	137297.277	37385.846	9.69	E16 - E38	
	E16	(金属プレート)	137288.840	37381.072	3.01	E17 - E16	
	E17	(コンクリート角)	137288.033	37378.171	13.33	E18 - E17	
	E18	(金属プレート)	137294.611	37366.571	13.95	E23 - E18	
	倍面積			422.078089	m ²		
	面積			211.0390445	m ²	地積	211.03 m ²

【任意座標】						
地番	NO	標識	X	Y	辺長	測線
(へ)2323-9	A55	()	137330.318	37368.488	0.49	A54 - A55
	A54	()	137330.058	37368.908	4.24	E33 - A54
	E33	(コンクリート角)	137326.441	37366.679	6.84	E32 - E33
	E32	(金属板)	137320.307	37363.630	9.00	E21 - E32
	E21	(金属板)	137312.352	37359.410	9.69	E20 - E21
	E20	(金属板)	137304.232	37354.110	2.92	A48 - E20
	A48	(金属板)	137301.786	37352.502	3.10	A49 - A48
	A49	(金属板)	137298.881	37351.419	3.41	E7 - A49
	E7	(金属板)	137295.649	37350.331	8.52	E6 - E7
	E6	()	137287.574	37347.612	3.45	M11 - E6
	M11	(金属板)	137284.128	37347.840	2.88	K11 - M11
	K11	()	137285.825	37345.505	12.14	K12 - K11
	K12	()	137297.468	37348.944	1.44	K13 - K12
	K13	()	137298.850	37349.351	1.38	K14 - K13
	K14	()	137300.170	37349.770	0.88	K15 - K14
	K15	()	137300.999	37350.082	1.05	K16 - K15
	K16	()	137301.969	37350.493	0.93	K17 - K16
	K17	()	137302.802	37350.911	1.44	K1 - K17
	K1	()	137304.080	37351.590	19.51	K18 - K1
	K18	()	137320.390	37362.310	1.59	K19 - K18
K19	()	137321.735	37363.164	2.07	K20 - K19	
K20	()	137323.477	37364.286	8.02	A55 - K20	
倍面積			160.002105	m ²		
面積			80.0010525	m ²	地積	80.00 m ²

【任意座標】						
地番	NO	標識	X	Y	辺長	測線
(と)2323-10	E25	(コンクリート角)	137294.895	37390.026	3.00	E26 - E25
	E26	(コンクリート角)	137295.695	37392.925	15.80	E41 - E26
	E41	()	137287.904	37406.677	2.01	M5 - E41
	M5	(金属プレート)	137286.915	37408.428	13.42	K27 - M5
	K27	()	137275.849	37400.829	0.59	K22 - K27
	K22	(金属板)	137275.310	37400.567	0.57	E40 - K22
	E40	()	137275.600	37400.068	16.13	E14 - E40
	E14	(コンクリート角)	137283.558	37386.037	3.01	E15 - E14
	E15	(金属プレート)	137286.472	37385.244	9.68	E25 - E15
	倍面積			531.047849	m ²	
面積			265.5239245	m ²	地積	265.52 m ²

作成者 高松市伏石町2174番地15 (令和 2年 1月 7日測量)
土地家屋調査士 松澤人史 (令和 2年 1月 7日作成)

申請人 株式会社アルファード2 縮尺 1/_____
代表取締役 七條恵美

地番	2323-1、2323-5ないし2323-18	地積測量図 土地所在地	3/4
土地の所在	綾歌郡綾川町羽床下字脇		

【任意座標】						
地番	NO	標識	X	Y	辺長	測線
(か)2323-17	E42	()	137292.060	37409.036	2.42	M4 - E42
	M4	(金属プレート)	137290.863	37411.140	4.78	M5 - M4
	M5	(金属プレート)	137286.915	37408.428	2.01	E41 - M5
	E41	()	137287.904	37406.677	4.77	E42 - E41
倍面積			21.163063	m ²		
面積			10.5815315	m ²	地積	10.58 m ²

【任意座標】						
地番	NO	標識	X	Y	辺長	測線
(よ)2323-18	E40	()	137275.600	37400.068	0.57	K22 - E40
	K22	(金属鉄)	137275.310	37400.567	1.38	K23 - K22
	K23	()	137274.704	37401.811	20.00	K24 - K23
	K24	()	137257.424	37391.730	0.40	M7 - K24
	M7	(金属鉄)	137257.628	37391.378	15.12	E12 - M7
	E12	(金属プレート)	137270.690	37398.996	1.49	E39 - E12
	E39	()	137271.424	37397.695	4.80	E40 - E39
倍面積			30.964996	m ²		
面積			15.4824980	m ²	地積	15.48 m ²

*公式 $A = 1/2 \sum (X_2 - X_1)(Y_1 + Y_2)$

座標面積一覧表

【任意座標】			
地番	座標面積	地積	坪数
2323-1	236.3093385	236.30	71.48
2323-5	236.2470030	236.24	71.46
2323-6	331.8396495	331.83	100.37
2323-7	208.8771185	208.87	63.18
2323-8	211.0390445	211.03	63.83
2323-9	80.0010525	80.00	24.20
2323-10	265.5239245	265.52	80.31
2323-11	199.7556545	199.75	60.42
2323-12	195.4525125	195.45	59.12
2323-13	6.9130765	6.91	2.09
2323-14	600.3569710	600.35	181.60
2323-15	196.0725920	196.07	59.31
2323-16	195.1409810	195.14	59.02
2323-17	10.5815315	10.58	3.20
2323-18	15.4824980	15.48	4.68
合計	2989.5929480 m ²	2989.52 m ²	

【任意座標】							
地番	NO	標識	X	Y	辺長	測線	
(る)2323-14	E32	(金属鉄)	137320.307	37363.630	2.99	E31 - E32	
	E31	()	137317.412	37364.414	14.59	E30 - E31	
	E30	(金属プレート)	137310.196	37377.096	16.31	E29 - E30	
	E29	(金属プレート)	137302.143	37391.283	20.41	E42 - E29	
	E42	()	137292.060	37409.036	4.77	E41 - E42	
	E41	()	137287.904	37406.677	15.80	E26 - E41	
	E26	(コンクリート角)	137295.695	37392.925	3.00	E25 - E26	
	E25	(コンクリート角)	137294.895	37390.026	9.68	E15 - E25	
	E15	(金属プレート)	137286.472	37385.244	3.01	E14 - E15	
	E14	(コンクリート角)	137283.558	37386.037	16.13	E40 - E14	
	E40	()	137275.600	37400.068	4.80	E39 - E40	
	E39	()	137271.424	37397.695	11.53	E11 - E39	
	E11	(金属プレート)	137277.120	37387.661	13.10	E10 - E11	
	E10	(金属プレート)	137283.594	37376.265	13.15	E9 - E10	
	E9	(金属プレート)	137290.093	37364.828	13.42	E8 - E9	
	E8	(コンクリート角)	137296.721	37353.148	3.01	E7 - E8	
	E7	(金属鉄)	137295.649	37350.331	3.41	A49 - E7	
	A49	(金属鉄)	137298.881	37351.419	3.10	A48 - A49	
	A48	(金属鉄)	137301.786	37352.502	2.92	E20 - A48	
	E20	(金属鉄)	137304.232	37354.110	3.01	E19 - E20	
	E19	(コンクリート角)	137301.298	37354.808	13.53	E18 - E19	
	E18	(金属プレート)	137294.611	37366.571	13.33	E17 - E18	
	E17	(コンクリート角)	137288.033	37378.171	3.01	E16 - E17	
	E16	(金属プレート)	137288.840	37381.072	9.69	E38 - E16	
	E38	(コンクリート角)	137297.277	37385.846	3.00	E24 - E38	
	E24	(コンクリート角)	137300.170	37385.048	13.31	E23 - E24	
	E23	(金属鉄)	137306.745	37373.470	12.80	E22 - E23	
	E22	(コンクリート角)	137313.067	37362.334	3.01	E21 - E22	
	E21	(金属鉄)	137312.352	37359.410	9.00	E32 - E21	
	倍面積			1200.713942	m ²		
	面積			600.3569710	m ²	地積	600.35 m ²

【任意座標】						
地番	NO	標識	X	Y	辺長	測線
(左)2323-15	E10	(金属プレート)	137283.594	37376.265	13.10	E11 - E10
	E11	(金属プレート)	137277.120	37387.661	15.01	M8 - E11
	M8	(金属鉄)	137264.072	37380.233	13.09	M9 - M8
	M9	(金属鉄)	137270.629	37368.893	14.91	E10 - M9
倍面積			392.145184	m ²		
面積			196.0725920	m ²	地積	196.07 m ²

【任意座標】						
地番	NO	標識	X	Y	辺長	測線
(わ)2323-16	E11	(金属プレート)	137277.120	37387.661	11.53	E39 - E11
	E39	()	137271.424	37397.695	1.49	E12 - E39
	E12	(金属プレート)	137270.690	37398.996	15.12	M7 - E12
	M7	(金属鉄)	137257.628	37391.378	12.87	M8 - M7
M8	(金属鉄)	137264.072	37380.233	15.01	E11 - M8	
倍面積			390.281962	m ²		
面積			195.1409810	m ²	地積	195.14 m ²

作成者 高松市伏石町2174番地15 (令和 2年 1月 7日測量)
土地家屋調査士 松澤人史 (令和 2年 1月 7日作成)

申請人 株式会社アルファード2 縮尺 1/1000
代表取締役 七條恵美

地 番 2323-1、2323-5ないし2323-18

地 積 測 量 図 4/4
土 地 所 在 図

土地の所在 綾歌郡綾川町羽床下字脇

【任意座標】

引 照 点			
準 拠 点			
点 名 及 び 備 考	X	Y	
T3 (金属錐)	137257.447	37389.991	
T2 (金属錐)	137291.768	37343.235	
角 度 及 び 距 離			
器 械 点	視 準 点	角 度	距 離
T3	M1	38-47-13	75.72
	M2	48-42-44	65.59
	E30	39-58-57	54.30
	E31	30-37-12	65.19
	E32	30-58-06	68.16
	E33	35-03-01	72.82
	E34	35-41-56	71.89
	C3	59-51-36	58.85
	M3	62-06-32	57.91
	E29	55-22-32	44.71
	C2	82-34-30	53.99
	C1	82-36-07	51.98
	B1	82-56-19	51.96
	HMN21	83-08-19	51.95
	HMN20	86-33-25	51.77
	M4	86-02-58	39.54
	E42	82-32-26	39.50
	E21	24-36-10	62.84
	E22	27-16-51	62.11
	E23	35-11-33	51.99
	E18	21-30-05	43.92
	E19	14-58-43	56.22
	E20	16-14-02	58.96
	E24	47-07-12	43.00
	E38	47-46-43	40.04
	E16	37-51-34	32.63
	E17	32-35-26	32.79
	A55	37-16-45	75.97
	A54	37-31-44	75.60
	A48	13-30-18	58.06
A49	10-46-06	56.60	
E7	7-38-49	55.06	
E6	359-07-43	51.99	
M11	356-03-11	49.88	

器 械 点	視 準 点	角 度	距 離
	K11	356-15-14	52.76
	K12	7-59-41	57.32
	K13	9-15-09	58.01
	K14	10-26-51	58.67
	K15	11-13-09	59.07
	K16	12-08-30	59.51
	K17	12-58-12	59.86
	K1	14-14-57	60.40
	K18	29-58-51	68.76
	K19	31-04-09	69.66
	K20	32-26-57	70.85
	E25	53-46-24	37.44
	E26	58-06-23	38.36
	E41	82-26-10	34.72
	M5	85-45-09	34.76
	K27	84-12-58	21.35
	K22	84-20-52	20.75
	E40	82-45-18	20.76
	E14	45-06-32	26.40
	E15	44-25-53	29.41
	E8	10-32-56	53.85
	E9	16-05-43	41.21
	M10	355-02-26	38.01
	K25	355-00-42	38.88
E10	26-01-20	29.53	
M9	355-43-00	24.87	
SK64	37-58-08	76.81	
E39	82-34-58	15.95	
E11	46-57-55	19.81	
M8	357-53-37	11.79	
E12	87-56-05	16.01	
M7	136-17-05	1.39	
K23	88-07-43	20.91	
K24	144-28-39	1.73	

作 成 者 高松市伏石町2174番地15 (令和 2年 1月 7日測量)
土地家屋調査士 松澤人史 (令和 2年 1月 7日作成)

申 請 人 株式会社アルファード2
代表取締役 七條恵美

縮尺 1