


地番	240-1 240-5~240-28	地積測量図 1/8
土地の所在	高松市十川西町字吉田	

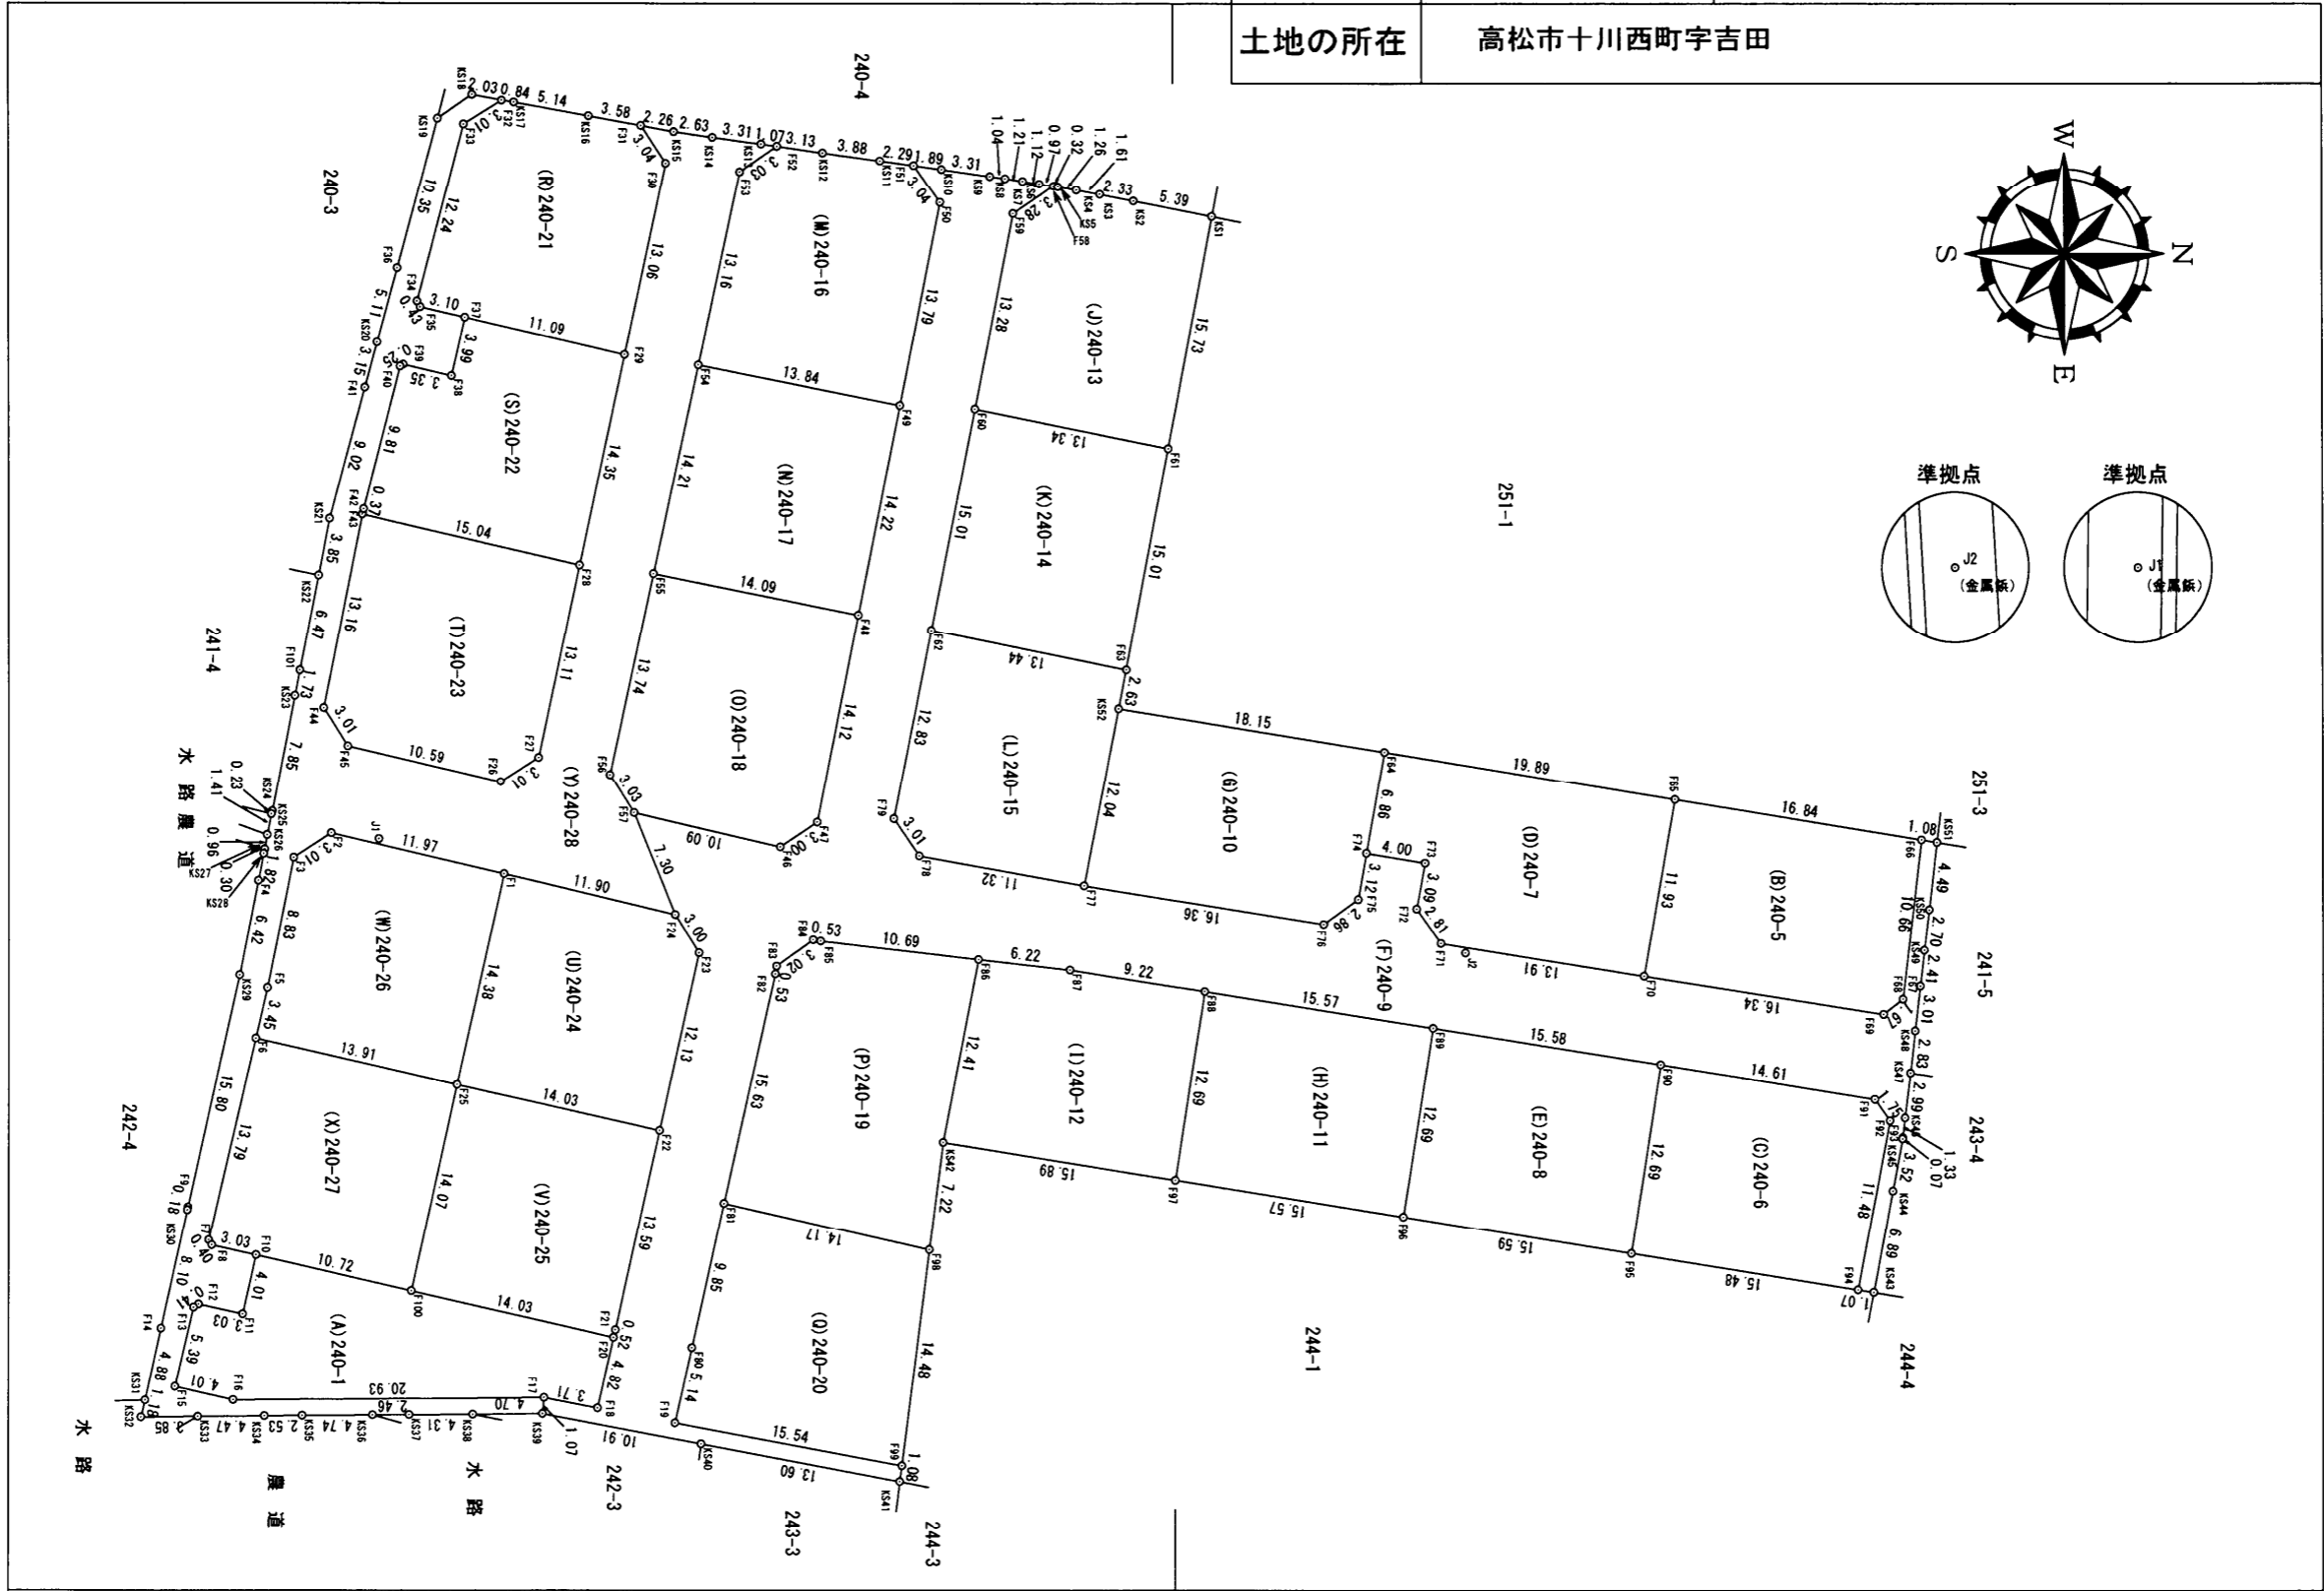

作製者	三豊市三野町大見甲591番地	申請人	株式会社アルファード	縮尺	1/500
	土地家屋調査士 石川裕		代表取締役 七條 政利		

(令和1年7月18日測量)
(令和1年7月19日作製)



地番	240-1 240-5~240-28	地積測量図 2/8
土地の所在	高松市十川西町字吉田	

座標求積表 ※任意座標

地番	(D)240-7					
測点名	標識	X座標	Y座標	①:X(n+1)-X(n-1)	① × Y	辺長
F70	アルミプレート	141724.169	55907.855	15.840	885580.423200	13.91
F65	アルミプレート	141726.271	55896.113	-17.533	-980026.549229	11.93
F64	金属板	141706.636	55892.934	-20.851	-1165423.566834	19.89
F74	アルミプレート	141705.420	55899.684	2.727	152438.438268	6.86
F73	アルミプレート	141709.363	55900.343	3.388	189390.362084	4.00
F72	アルミプレート	141708.808	55903.386	1.068	59704.816248	3.09
F71	アルミプレート	141710.431	55905.680	15.361	858767.150480	2.81
倍面積	431.074217					
面積	215.5371085					
地積	215.53m ²					

地番	(E)240-8					
測点名	標識	X座標	Y座標	①:X(n+1)-X(n-1)	① × Y	辺長
F90	アルミプレート	141725.287	55913.770	-13.395	-748964.949150	12.69
F89	アルミプレート	141709.898	55911.326	-17.387	-972130.225162	15.58
F96	アルミプレート	141707.900	55923.862	13.395	749100.131490	12.69
F95	アルミプレート	141723.293	55926.306	17.387	972390.682422	15.59
倍面積	395.639600					
面積	197.8198000					
地積	197.81m ²					

地番	(A)240-1					
測点名	標識	X座標	Y座標	①:X(n+1)-X(n-1)	① × Y	辺長
F18	金属板	141653.561	55936.606	4.730	264580.146380	3.71
F20	アルミプレート	141654.643	55931.908	-12.607	-705133.564156	4.82
F100	アルミプレート	141640.954	55928.822	-24.138	-1350009.905436	14.03
F10	アルミプレート	141630.505	55926.446	-11.340	-634205.897640	10.72
F11	アルミプレート	141629.614	55930.352	-3.852	-215443.715904	4.01
F12	アルミプレート	141626.653	55929.693	-3.300	-184567.986900	3.03
F13	アルミプレート	141626.314	55929.919	-1.579	-88313.342101	0.41
F15	アルミプレート	141625.074	55935.167	2.672	149458.766224	5.39
F16	金属板	141628.986	55936.055	24.839	1389395.670145	4.01
F17	金属板	141649.913	55935.909	24.575	1374624.963675	20.93
倍面積	385.134287					
面積	192.5671435					
地積	192.56m ²					

地番	(B)240-5					
測点名	標識	X座標	Y座標	①:X(n+1)-X(n-1)	① × Y	辺長
F69	アルミプレート	141740.314	55910.399	17.469	976698.760131	16.34
F68	アルミプレート	141741.638	55909.387	2.579	144190.309073	1.67
F66	金属板	141742.893	55898.803	-15.367	-858996.905701	10.66
F65	アルミプレート	141726.271	55896.113	-18.724	-1046598.819812	16.84
F70	アルミプレート	141724.169	55907.855	14.043	785114.007765	11.93
倍面積	407.351456					
面積	203.6757280					
地積	203.67m ²					

地番	(C)240-6					
測点名	標識	X座標	Y座標	①:X(n+1)-X(n-1)	① × Y	辺長
F92	アルミプレート	141740.748	55917.459	1.137	63578.150883	11.48
F91	アルミプレート	141739.715	55916.049	-15.461	-864518.033589	1.75
F90	アルミプレート	141725.287	55913.770	-16.422	-918215.930940	14.61
F95	アルミプレート	141723.293	55926.306	13.291	743316.533046	12.69
F94	アルミプレート	141738.578	55928.734	17.455	976236.051970	15.48
倍面積	396.771370					
面積	198.3856850					
地積	198.38m ²					

作製者 三豊市三野町大見甲591 土地家屋調査士 石川裕之 (令和1年7月18日測量) (令和1年7月19日作製)



申請人 株式会社アルファード 代表取締役 七條 政利 縮尺 1/

地番	240-1 240-5~240-28	地積測量図 3/8
土地の所在	高松市十川西町字吉田	

F18	金属鋅	141653.561	55936.606	-4.730	-264580.146380	4.82
F17	金属鋅	141649.913	55935.909	-3.743	-209368.107387	3.71
KS39		141649.818	55936.979	10.627	594442.275833	1.07
KS40		141660.540	55939.003	24.088	1347458.704264	10.91
KS41	金属鋅	141673.906	55941.522	13.505	755490.254610	13.60
F99	アルミプレート	141674.045	55940.452	-15.131	-846434.979212	1.08
F19	金属鋅	141658.775	55937.589	-14.122	-789950.631858	15.54
F80	アルミプレート	141659.923	55932.581	3.313	185304.640853	5.14
F81	アルミプレート	141662.088	55922.973	5.605	313448.263665	9.85
F82	アルミプレート	141665.528	55907.726	3.536	197689.719136	15.63
F83	アルミプレート	141665.624	55907.202	2.561	143178.344322	0.53
F84	アルミプレート	141668.089	55905.454	2.988	167045.496552	3.02
F85	アルミプレート	141668.612	55905.535	11.148	623234.904180	0.53
F86	アルミプレート	141679.237	55906.755	16.807	939624.831285	10.69
F87	アルミプレート	141685.419	55907.464	15.286	854601.494704	6.22
F88	アルミプレート	141694.523	55908.892	24.479	1368593.767268	9.22
F89	アルミプレート	141709.898	55911.326	30.764	1720056.033064	15.57
F90	アルミプレート	141725.287	55913.770	29.817	1667180.880090	15.58
F91	アルミプレート	141739.715	55916.049	15.461	864518.033589	14.61
F92	アルミプレート	141740.748	55917.459	-1.137	-63578.150883	1.75
F94	アルミプレート	141738.578	55928.734	-1.112	-62192.752208	11.48
KS43	アルミプレート	141739.636	55928.902	2.347	131265.132994	1.07
KS44		141740.925	55922.132	1.954	109271.845928	6.89
KS45		141741.590	55918.671	0.674	37689.184254	3.52
F93	アルミプレート	141741.599	55918.599	0.173	9673.917627	0.07
KS46		141741.763	55917.284	0.544	30419.002496	1.33
KS47		141742.143	55914.315	0.702	39251.849130	2.99
KS48		141742.465	55911.505	0.674	37684.354370	2.83
F67	アルミプレート	141742.817	55908.511	0.634	35445.995974	3.01
KS49		141743.099	55906.117	0.607	33935.013019	2.41
KS50		141743.424	55903.435	0.860	48076.954100	2.70
倍面積					1989.463845	
面積					994.7319225	
地積					994.73m ²	

地番	(F) 240-9	測点名	標識	X座標	Y座標	①: X(n+1)-X(n-1)	① × Y	辺長
KS51		アルミプレート		141743.959	55898.976	-0.531	-29682.356256	4.49
F66		金属鋅		141742.893	55898.803	-2.321	-129741.121763	1.08
F68		アルミプレート		141741.638	55909.387	-2.579	-144190.309073	10.66
F69		アルミプレート		141740.314	55910.399	-17.469	-976698.760131	1.67
F70		アルミプレート		141724.169	55907.855	-29.883	-1670694.430965	16.34
F71		アルミプレート		141710.431	55905.680	-15.361	-858767.150480	13.91
F72		アルミプレート		141708.808	55903.386	-1.068	-59704.816248	2.81
F73		アルミプレート		141709.363	55900.343	-3.388	-189390.362084	3.09
F74		アルミプレート		141705.420	55899.684	-4.500	-251548.578000	4.00
F75		アルミプレート		141704.863	55902.756	-2.891	-161614.867596	3.12
F76		アルミプレート		141702.529	55904.408	-18.494	-1033896.121552	2.86
F77		アルミプレート		141686.369	55901.845	-27.307	-1526511.681415	16.36
F78		アルミプレート		141675.222	55899.882	-12.846	-718089.884172	11.32
F79		アルミプレート		141673.523	55897.397	0.829	46338.942113	3.01
F62		アルミプレート		141676.051	55884.816	5.471	305745.828336	12.83
F60		アルミプレート		141678.994	55870.099	5.534	309185.127866	15.01
F59		アルミプレート		141681.585	55857.070	5.314	296824.469980	13.28
F58		アルミプレート		141684.308	55855.238	1.763	98472.784594	3.28
KS6				141683.348	55855.082	-2.066	-115396.599412	0.97
KS7				141682.242	55854.905	-2.299	-128410.426595	1.12
KS8				141681.049	55854.730	-2.220	-123997.500600	1.21
KS9				141680.022	55854.580	-4.304	-240398.112320	1.04
KS10				141676.745	55854.119	-5.145	-287369.442255	3.31
F51		アルミプレート		141674.877	55853.860	-0.106	-5920.509160	1.89
F50		アルミプレート		141676.639	55856.332	-0.935	-52225.670420	3.04
F49		アルミプレート		141673.942	55869.858	-5.484	-306390.301272	13.79
F48		アルミプレート		141671.155	55883.800	-5.561	-310769.811800	14.22
F47		アルミプレート		141668.381	55897.644	-5.285	-295419.048540	14.12
F46		アルミプレート		141665.870	55899.280	-12.346	-690132.510880	3.00
F57		アルミプレート		141656.035	55897.020	-7.060	-394632.961200	10.09
F24		アルミプレート		141658.810	55903.767	4.375	244578.980625	7.30
F23		アルミプレート		141660.410	55906.308	-1.058	-59148.873864	3.00
F22		アルミプレート		141657.752	55918.146	-5.652	-316049.361192	12.13
F21		アルミプレート		141654.758	55931.403	-3.109	-173890.731927	13.59
F20		アルミプレート		141654.643	55931.908	-1.197	-66950.493876	0.52

作製者 三豊市三野町大見甲5911番地
 土地家屋調査士 石川裕之
 (令和1年7月18日測量)
 (令和1年7月19日作製)

申請人 株式会社アルファード
 代表取締役 七條 政利
 縮尺 1/

地番	240-1 240-5~240-28	地積測量図 4/8
土地の所在	高松市十川西町字吉田	

地番 (J)240-13						
測点名	標識	X座標	Y座標	①:X(n+1)-X(n-1)	① × Y	辺長
F61	アルミプレート	141692.077	55872.715	16.041	896254.221315	13.34
KS1	金属板	141695.035	55857.261	-2.336	-130482.561696	15.73
KS2		141689.741	55856.238	-7.580	-423390.284040	5.39
KS3		141687.455	55855.795	-3.873	-216329.494035	2.33
KS4		141685.868	55855.504	-2.829	-158015.220816	1.61
KS5		141684.626	55855.290	-1.560	-87134.252400	1.26
F58	アルミプレート	141684.308	55855.238	-3.041	-169855.778758	0.32
F59	アルミプレート	141681.585	55857.070	-5.314	-296824.469980	3.28
F60	アルミプレート	141678.994	55870.099	10.492	586189.078708	13.28
倍面積						411.238298
面積						205.6191490
地積						205.61m ²


地番 (G)240-10						
測点名	標識	X座標	Y座標	①:X(n+1)-X(n-1)	① × Y	辺長
F76	アルミプレート	141702.529	55904.408	18.494	1033896.121552	16.36
F75	アルミプレート	141704.863	55902.756	2.891	161614.867596	2.86
F74	アルミプレート	141705.420	55899.684	1.773	99110.139732	3.12
F64	金属板	141706.636	55892.934	-16.705	-933691.462470	6.86
KS52	金属板	141688.715	55890.033	-20.267	-1132723.298811	18.15
F77	アルミプレート	141686.369	55901.845	13.814	772228.086830	12.04
倍面積						434.454429
面積						217.2272145
地積						217.22m ²

地番 (K)240-14						
測点名	標識	X座標	Y座標	①:X(n+1)-X(n-1)	① × Y	辺長
F61	アルミプレート	141692.077	55872.715	-10.240	-572136.601600	15.01
F60	アルミプレート	141678.994	55870.099	-16.026	-895374.206574	13.34
F62	アルミプレート	141676.051	55884.816	10.240	572260.515840	15.01
F63	アルミプレート	141689.234	55887.450	16.026	895652.273700	13.44
倍面積						401.981366
面積						200.9906830
地積						200.99m ²

地番 (H)240-11						
測点名	標識	X座標	Y座標	①:X(n+1)-X(n-1)	① × Y	辺長
F89	アルミプレート	141709.898	55911.326	-13.377	-747925.807902	12.69
F88	アルミプレート	141694.523	55908.892	-17.372	-971249.271824	15.57
F97	アルミプレート	141692.526	55921.420	13.377	748060.835340	12.69
F96	アルミプレート	141707.900	55923.862	17.372	971509.330664	15.57
倍面積						395.086278
面積						197.5431390
地積						197.54m ²

地番 (L)240-15						
測点名	標識	X座標	Y座標	①:X(n+1)-X(n-1)	① × Y	辺長
F63	アルミプレート	141689.234	55887.450	-12.664	-707758.666800	2.63
F62	アルミプレート	141676.051	55884.816	-15.711	-878006.344176	13.44
F79	アルミプレート	141673.523	55897.397	-0.829	-46338.942113	12.83
F78	アルミプレート	141675.222	55899.882	12.846	718089.884172	3.01
F77	アルミプレート	141686.369	55901.845	13.493	754283.594585	11.32
KS52	金属板	141688.715	55890.033	2.865	160124.944545	12.04
倍面積						394.470213
面積						197.2351065
地積						197.23m ²

地番 (I)240-12						
測点名	標識	X座標	Y座標	①:X(n+1)-X(n-1)	① × Y	辺長
F97	アルミプレート	141692.526	55921.420	17.686	989026.234120	15.89
F88	アルミプレート	141694.523	55908.892	-7.107	-397344.495444	12.69
F87	アルミプレート	141685.419	55907.464	-15.286	-854601.494704	9.22
F86	アルミプレート	141679.237	55906.755	-8.582	-479791.771410	6.22
KS42	アルミプレート	141676.837	55918.928	13.289	743106.634192	12.41
倍面積						395.106754
面積						197.5533770
地積						197.55m ²

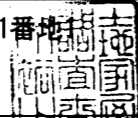作製者	三豊市三野町大見甲5911番地			(令和1年7月18日測量) (令和1年7月19日作製)	申請人	株式会社アルファード 代表取締役 七條 政利	縮尺	1/
	土地家屋調査士	石川 裕之						

地番	240-1 240-5~240-28	地積測量図 5/8
土地の所在	高松市十川西町字吉田	

地番 (P)240-19						
測点名	標識	X座標	Y座標	①:X(n+1)-X(n-1)	① × Y	辺長
F98	アルミプレート	141675.908	55926.090	14.749	824853.901410	14.17
KS42	アルミプレート	141676.837	55918.928	3.329	186154.111312	7.22
F86	アルミプレート	141679.237	55906.755	-8.225	-459833.059875	12.41
F85	アルミプレート	141668.612	55905.535	-11.148	-623234.904180	10.69
F84	アルミプレート	141668.089	55905.454	-2.988	-167045.496552	0.53
F83	アルミプレート	141665.624	55907.202	-2.561	-143178.344322	3.02
F82	アルミプレート	141665.528	55907.726	-3.536	-197689.719136	0.53
F81	アルミプレート	141662.088	55922.973	10.380	580480.459740	15.63
倍面積						506.948397
面積						253.4741985
地積						253.47m ²

地番 (Q)240-20						
測点名	標識	X座標	Y座標	①:X(n+1)-X(n-1)	① × Y	辺長
F98	アルミプレート	141675.908	55926.090	-11.957	-668708.258130	14.48
F81	アルミプレート	141662.088	55922.973	-15.985	-893928.723405	14.17
F80	アルミプレート	141659.923	55932.581	-3.313	-185304.640853	9.85
F19	金属板	141658.775	55937.589	14.122	789950.631858	5.14
F99	アルミプレート	141674.045	55940.452	17.133	958427.764116	15.54
倍面積						436.773586
面積						218.3867930
地積						218.38m ²


地番 (R)240-21						
測点名	標識	X座標	Y座標	①:X(n+1)-X(n-1)	① × Y	辺長
F29	アルミプレート	141655.401	55866.478	13.583	758834.370674	11.09
F30	アルミプレート	141658.176	55853.714	1.091	60936.401974	13.06
F31	アルミプレート	141656.492	55851.187	-5.212	-291096.386644	3.04
KS16		141652.964	55850.557	-8.591	-479812.135187	3.58
KS17		141647.901	55849.659	-5.888	-328842.792192	5.14
F32	アルミプレート	141647.076	55849.512	-3.378	-188659.651536	0.84
F33	アルミプレート	141644.523	55851.104	-5.721	-319524.165984	3.01
F34	アルミプレート	141641.355	55862.925	-2.946	-164572.177050	12.24
F35	アルミプレート	141641.577	55863.294	3.238	180885.345972	0.43
F37	アルミプレート	141644.593	55863.998	13.824	772263.908352	3.10
倍面積						412.718379
面積						206.3591895
地積						206.35m ²

地番 (M)240-16						
測点名	標識	X座標	Y座標	①:X(n+1)-X(n-1)	① × Y	辺長
F49	アルミプレート	141673.942	55869.858	16.267	908834.980086	13.84
F50	アルミプレート	141676.639	55856.332	0.935	52225.670420	13.79
F51	アルミプレート	141674.877	55853.860	-4.034	-225314.471240	3.04
KS11		141672.605	55853.545	-6.116	-341600.281220	2.29
KS12		141668.761	55853.010	-6.946	-387955.007460	3.88
F52	アルミプレート	141665.659	55852.572	-5.595	-312495.140340	3.13
F53	アルミプレート	141663.166	55854.295	-5.287	-295301.657665	3.03
F54	アルミプレート	141660.372	55867.157	10.776	602024.483832	13.16
倍面積						418.576413
面積						209.2882065
地積						209.28m ²

地番 (N)240-17						
測点名	標識	X座標	Y座標	①:X(n+1)-X(n-1)	① × Y	辺長
F49	アルミプレート	141673.942	55869.858	-10.783	-602444.678814	14.22
F54	アルミプレート	141660.372	55867.157	-16.601	-927450.673357	13.84
F55	アルミプレート	141657.341	55881.037	10.783	602565.221971	14.21
F48	アルミプレート	141671.155	55883.800	16.601	927726.963800	14.09
倍面積						396.833600
面積						198.4168000
地積						198.41m ²

地番 (O)240-18						
測点名	標識	X座標	Y座標	①:X(n+1)-X(n-1)	① × Y	辺長
F48	アルミプレート	141671.155	55883.800	-11.040	-616957.152000	14.12
F55	アルミプレート	141657.341	55881.037	-16.747	-935839.726639	14.09
F56	アルミプレート	141654.408	55894.460	-1.306	-72998.164760	13.74
F57	アルミプレート	141656.035	55897.020	11.462	640691.643240	3.03
F46	アルミプレート	141665.870	55899.280	12.346	690132.510880	10.09
F47	アルミプレート	141668.381	55897.644	5.285	295419.048540	3.00
倍面積						448.159261
面積						224.0796305
地積						224.07m ²

作製者 三豊市三野町大見甲591番地1
 土地家屋調査士 石川裕之 (令和1年7月18日測量)
 (令和1年7月19日作製)

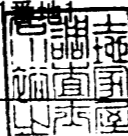

申請人 株式会社アルファード
 代表取締役 七條 政利 縮尺 1/

地番	240-1 240-5~240-28	地積測量図 6/8
土地の所在	高松市十川西町字吉田	

地番 (V) 240-25						
測点名	標識	X座標	Y座標	①: X(n+1)-X(n-1)	① × Y	辺長
F22	アルミプレート	141657.752	55918.146	-10.704	-598547.834784	13.59
F25	アルミプレート	141644.054	55915.095	-16.798	-939261.765810	14.03
F100	アルミプレート	141640.954	55928.822	10.589	592230.296158	14.07
F20	アルミプレート	141654.643	55931.908	13.804	772084.058032	14.03
F21	アルミプレート	141654.758	55931.403	3.109	173890.731927	0.52
倍面積						395.485523
面積						197.7427615
地積						197.74m ²

地番 (W) 240-26						
測点名	標識	X座標	Y座標	①: X(n+1)-X(n-1)	① × Y	辺長
F25	アルミプレート	141644.054	55915.095	16.733	935627.284635	13.91
F1	アルミプレート	141647.218	55901.071	-8.500	-475159.103500	14.38
F2	アルミプレート	141635.554	55898.376	-14.192	-793309.752192	11.97
F3	アルミプレート	141633.026	55900.009	-4.288	-239699.238592	3.01
F5	アルミプレート	141631.266	55908.662	-2.541	-142063.910142	8.83
F6	アルミプレート	141630.485	55912.019	12.788	715002.898972	3.45
倍面積						398.179181
面積						199.0895905
地積						199.08m ²

地番 (X) 240-27						
測点名	標識	X座標	Y座標	①: X(n+1)-X(n-1)	① × Y	辺長
F25	アルミプレート	141644.054	55915.095	-10.469	-585375.129555	14.07
F6	アルミプレート	141630.485	55912.019	-16.715	-934569.397585	13.91
F7	アルミプレート	141627.339	55925.448	-2.937	-164253.040776	13.79
F8	アルミプレート	141627.548	55925.790	3.166	177061.051140	0.40
F10	アルミプレート	141630.505	55926.446	13.406	749749.935076	3.03
F100	アルミプレート	141640.954	55928.822	13.549	757779.609278	10.72
倍面積						393.027578
面積						196.5137890
地積						196.51m ²

地番 (S) 240-22						
測点名	標識	X座標	Y座標	①: X(n+1)-X(n-1)	① × Y	辺長
F29	アルミプレート	141655.401	55866.478	-7.747	-432797.605066	14.35
F37	アルミプレート	141644.593	55863.998	-11.704	-653832.232592	11.09
F38	アルミプレート	141643.697	55867.888	-4.161	-232466.281968	3.99
F39	アルミプレート	141640.432	55867.136	-3.481	-194473.500416	3.35
F40	アルミプレート	141640.216	55867.268	-2.673	-149333.207364	0.25
F42	アルミプレート	141637.759	55876.761	-2.531	-141424.082091	9.81
F43	アルミプレート	141637.685	55877.119	14.581	814744.272139	0.37
F28	アルミプレート	141652.340	55880.498	17.716	989978.902568	15.04
倍面積						396.265210
面積						198.1326050
地積						198.13m ²

地番 (T) 240-23						
測点名	標識	X座標	Y座標	①: X(n+1)-X(n-1)	① × Y	辺長
F28	アルミプレート	141652.340	55880.498	-11.863	-662910.347774	13.11
F43	アルミプレート	141637.685	55877.119	-17.283	-965724.247677	15.04
F44	アルミプレート	141635.057	55890.009	-1.004	-56113.569036	13.16
F45	アルミプレート	141636.681	55892.544	11.943	667524.652992	3.01
F26	アルミプレート	141647.000	55894.915	12.867	719199.871305	10.59
F27	アルミプレート	141649.548	55893.306	5.340	298470.254040	3.01
倍面積						446.613850
面積						223.3069250
地積						223.30m ²

地番 (U) 240-24						
測点名	標識	X座標	Y座標	①: X(n+1)-X(n-1)	① × Y	辺長
F24	アルミプレート	141658.810	55903.767	-13.192	-737482.494264	3.00
F1	アルミプレート	141647.218	55901.071	-14.756	-824876.203676	11.90
F25	アルミプレート	141644.054	55915.095	10.534	589009.610730	14.38
F22	アルミプレート	141657.752	55918.146	16.356	914597.195976	14.03
F23	アルミプレート	141660.410	55906.308	1.058	59148.873864	12.13
倍面積						396.982630
面積						198.4913150
地積						198.49m ²

作製者 三豊市三野町大見甲591番地
 土地家屋調査士 石川裕之
 (令和1年7月18日測量)
 (令和1年7月19日作製)



申請人 株式会社アルファード
 代表取締役 七條 政利
 縮尺 1/

地番	240-1 240-5~240-28	地積測量図 7/8
土地の所在	高松市十川西町字吉田	

KS24		141631.575	55896.905	-1.588	-88764.285140	7.85
KS25		141631.528	55897.127	-0.330	-18446.051910	0.23
KS26		141631.245	55898.506	-0.460	-25713.312760	1.41
KS27		141631.068	55899.450	-0.242	-13527.666900	0.96
KS28		141631.003	55899.743	-0.418	-23366.092574	0.30
F4	アルミプレート	141630.650	55901.526	-1.598	-89330.638548	1.82
KS29		141629.405	55907.824	-4.715	-263605.390160	6.42
F9	アルミプレート	141625.935	55923.235	-3.510	-196290.554850	15.80
KS30	金属板	141625.895	55923.412	-1.829	-102283.920548	0.18
F14	アルミプレート	141624.106	55931.307	-2.867	-160355.057169	8.10
KS31		141623.028	55936.065	-1.344	-75178.071360	4.88
KS32		141622.762	55937.214	3.586	200590.849404	1.18
KS33		141626.614	55937.169	8.317	465229.434573	3.85
KS34		141631.079	55937.130	6.997	391392.098610	4.47
KS35		141633.611	55937.119	7.270	406662.855130	2.53
KS36		141638.349	55937.072	7.200	402746.918400	4.74
KS37		141640.811	55937.054	6.768	378581.981472	2.46
KS38		141645.117	55937.020	9.007	503824.739140	4.31
KS39		141649.818	55936.979	4.796	268273.751284	4.70
F17	金属板	141649.913	55935.909	-20.832	-1165256.856288	1.07
F16	金属板	141628.986	55936.055	-24.839	-1389395.670145	20.93
F15	アルミプレート	141625.074	55935.167	-2.672	-149458.766224	4.01
F13	アルミプレート	141626.314	55929.919	1.579	88313.342101	5.39
F12	アルミプレート	141626.653	55929.693	3.300	184567.986900	0.41
F11	アルミプレート	141629.614	55930.352	3.852	215443.715904	3.03
F10	アルミプレート	141630.505	55926.446	-2.066	-115544.037436	4.01
F8	アルミプレート	141627.548	55925.790	-3.166	-177061.051140	3.03
F7	アルミプレート	141627.339	55925.448	2.937	164253.040776	0.40
F6	アルミプレート	141630.485	55912.019	3.927	219566.498613	13.79
F5	アルミプレート	141631.266	55908.662	2.541	142063.910142	3.45
F3	アルミプレート	141633.026	55900.009	4.288	239699.238592	8.83
F2	アルミプレート	141635.554	55898.376	14.192	793309.752192	3.01
F1	アルミプレート	141647.218	55901.071	23.256	1300035.307176	11.97
倍面積						1229.740755
面積						614.8703775
地積						614.87m ²

地番	(Y)240-28	測点名	標識	X座標	Y座標	①: X(n+1)-X(n-1)	① × Y	辺長
F24	アルミプレート			141658.810	55903.767	8.817	492903.513639	11.90
F57	アルミプレート			141656.035	55897.020	-4.402	-246058.682040	7.30
F56	アルミプレート			141654.408	55894.460	1.306	72998.164760	3.03
F55	アルミプレート			141657.341	55881.037	5.964	333274.504668	13.74
F54	アルミプレート			141660.372	55867.157	5.825	325426.189525	14.21
F53	アルミプレート			141663.166	55854.295	5.287	295301.657665	13.16
F52	アルミプレート			141665.659	55852.572	1.432	79980.883104	3.03
KS13				141664.598	55852.426	-4.340	-242399.528840	1.07
KS14				141661.319	55851.969	-5.881	-328465.429689	3.31
KS15				141658.717	55851.588	-4.827	-269595.615276	2.63
F31	アルミプレート			141656.492	55851.187	-0.541	-30215.492167	2.26
F30	アルミプレート			141658.176	55853.714	-1.091	-60936.401974	3.04
F29	アルミプレート			141655.401	55866.478	-5.836	-326036.765608	13.06
F28	アルミプレート			141652.340	55880.498	-5.853	-327068.554794	14.35
F27	アルミプレート			141649.548	55893.306	-5.340	-298470.254040	13.11
F26	アルミプレート			141647.000	55894.915	-12.867	-719199.871305	3.01
F45	アルミプレート			141636.681	55892.544	-11.943	-667524.652992	10.59
F44	アルミプレート			141635.057	55890.009	1.004	56113.569036	3.01
F43	アルミプレート			141637.685	55877.119	2.702	150979.975538	13.16
F42	アルミプレート			141637.759	55876.761	2.531	141424.082091	0.37
F40	アルミプレート			141640.216	55867.268	2.673	149333.207364	9.81
F39	アルミプレート			141640.432	55867.136	3.481	194473.500416	0.25
F38	アルミプレート			141643.697	55867.888	4.161	232466.281968	3.35
F37	アルミプレート			141644.593	55863.998	-2.120	-118431.675760	3.99
F35	アルミプレート			141641.577	55863.294	-3.238	-180885.345972	3.10
F34	アルミプレート			141641.355	55862.925	2.946	164572.177050	0.43
F33	アルミプレート			141644.523	55851.104	5.721	319524.165984	12.24
F32	アルミプレート			141647.076	55849.512	0.556	31052.328672	3.01
KS18				141645.079	55849.148	-4.324	-241491.715952	2.03
KS19				141642.752	55850.732	-5.053	-282213.748796	2.81
F36	アルミプレート			141640.026	55860.713	-4.073	-227520.684049	10.35
KS20				141638.679	55865.646	-2.180	-121787.108280	5.11
F41	アルミプレート			141637.846	55868.688	-3.217	-179729.569296	3.15
KS21				141635.462	55877.392	-3.137	-175287.378704	9.02
KS22				141634.709	55881.164	-2.010	-112321.139640	3.85
F101	アルミプレート			141633.452	55887.511	-1.593	-89028.805023	6.47
KS23				141633.116	55889.205	-1.877	-104904.037785	1.73

作製者 三豊市三野町大見甲5911番地
 土地家屋調査士 石川裕之 (令和1年7月18日測量)
 (令和1年7月19日作製)

申請人 株式会社アルファード
 代表取締役 七條 政利 縮尺 1/

地番	240-1 240-5~240-28	地積測量図 8/8
土地の所在	高松市十川西町字吉田	

No.	測点名	X座標	Y座標	水平角	水平距離
器械点	J1	141638.771	55898.763		
後視点	J2	141712.076	55906.321	0° 00' 00"	73.694
1569	F100	141640.954	55928.822	79° 57' 35"	30.138
1494	F25	141644.054	55915.095	66° 11' 18"	17.165
1470	F1	141647.218	55901.071	9° 23' 44"	8.757
1497	F28	141652.340	55880.498	300° 43' 19"	22.754
1498	F29	141655.401	55866.478	291° 21' 59"	36.316
1517	F48	141671.155	55883.800	329° 18' 51"	35.674
1518	F49	141673.942	55869.858	314° 41' 55"	45.525
1532	F63	141689.234	55887.450	341° 28' 39"	51.716
1530	F61	141692.077	55872.715	328° 04' 15"	59.330
1533	F64	141706.636	55892.934	349° 12' 15"	68.115
1534	F65	141726.271	55896.113	352° 22' 43"	87.540
1563	F94	141738.578	55928.734	10° 49' 40"	104.210
1564	F95	141723.293	55926.306	12° 09' 45"	88.896
1565	F96	141707.900	55923.862	14° 04' 05"	73.544
1566	F97	141692.526	55921.420	16° 58' 05"	58.335
1567	F98	141675.908	55926.090	30° 27' 38"	46.108
1352	KS51	141743.959	55898.976	354° 13' 46"	105.188
1344	KS43	141739.636	55928.902	10° 44' 59"	105.272

作製者	三豊市三野町大見甲5911番地	申請人	株式会社アルファード	縮尺	1/1000
	土地家屋調査士 石川裕之		代表取締役 七條 政利		

(令和1年7月18日測量)
(令和1年7月19日作製)

