
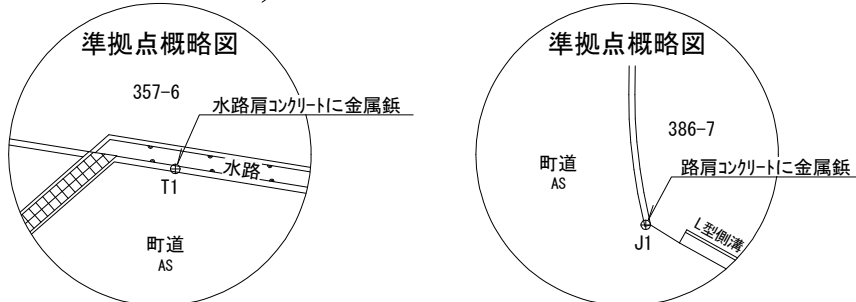


地番	382-1ないし382-8
土地の所在	綾歌郡綾川町滝宮字東田井

座 標 面 積 一 覽 表

地 番	座 標 面 積	地 積	坪 数
382-1	306.7668700	306.76	92.79
382-2	309.1781070	309.17	93.52
382-3	224.6543605	224.65	67.95
382-4	370.8922955	370.89	112.19
382-5	210.5037970	210.50	63.67
382-6	221.8716275	221.87	67.11
382-7	214.6754835	214.67	64.93
382-8	5.1306865	5.13	1.55

合 計	1863.6732275 m ²	1863.64 m ²
-----	-----------------------------	------------------------

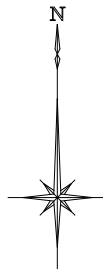

(任意座標)

座 標 求 積 表

地 番	NO	標 識	X	Y	辺 長	測 線
(い)382-1	K1	(金属プレート)	138634. 818	39192. 772	2. 14	K2 - K1
	K2	()	138635. 579	39194. 781	0. 62	K3 - K2
	K3	()	138635. 825	39195. 353	0. 41	K4 - K3
	K4	()	138636. 209	39195. 513	9. 49	K5 - K4
	K5	()	138639. 660	39204. 360	1. 00	A51 - K5
	A51	(金属紙)	138640. 007	39205. 303	1. 23	A22 - A51
	A22	(金属プレート)	138638. 898	39205. 845	20. 09	A17 - A22
	A17	(金属プレート)	138620. 875	39214. 737	12. 64	A61 - A17
	A61	(金属紙)	138615. 278	39203. 393	3. 76	K37 - A61
	K37	()	138618. 352	39201. 211	4. 57	K38 - K37
	K38	()	138622. 020	39198. 477	3. 41	K39 - K38
	K39	()	138624. 818	39196. 527	3. 52	K40 - K39
	K40	()	138627. 854	39194. 727	4. 03	K41 - K40
K41	()	138631. 667	39193. 416	3. 21	K1 - K41	

地 番	NO	標 識	X	Y	辺 長	測 線
(ろ)382-2	A22	(金属プレート)	138638.898	39205.845	6.64	A52 - A22
	A52	()	138641.852	39211.800	6.51	K8 - A52
	K8	()	138642.573	39218.277	1.72	A53 - K8
	A53	(金属板)	138642.687	39220.002	4.04	A20 - A53
	A20	()	138640.676	39223.506	11.04	A19 - A20
	A19	()	138630.771	39228.394	4.01	A18 - A19
	A18	()	138626.974	39227.104	13.78	A17 - A18
	A17	(金属プレート)	138620.875	39214.737	20.09	A22 - A17

地 番	ＮＯ	標 識	Ｘ	Ｙ	辺 長	測 線
(は)382-3	A2	()	138639. 849	39230. 055	4. 00	A54 - A2
	A54	(金属鈑)	138643. 305	39232. 085	9. 45	K11 - A54
	K11	()	138643. 778	39241. 528	1. 43	K12 - K11
	K12	()	138643. 774	39242. 963	1. 11	K13 - K12
	K13	()	138643. 519	39244. 049	3. 66	K14 - K13
	K14	(金属鈑)	138641. 922	39247. 344	0. 80	K15 - K14
	K15	()	138641. 130	39247. 476	1. 07	K16 - K15
	K16	()	138640. 082	39247. 694	0. 96	K17 - K16
	K17	()	138639. 143	39247. 920	1. 04	K18 - K17
	K18	()	138638. 138	39248. 220	1. 09	K19 - K18
	K19	()	138637. 103	39248. 577	0. 65	K20 - K19
	K20	()	138636. 496	39248. 815	1. 10	K21 - K20
	K21	()	138635. 485	39249. 263	1. 99	K22 - K21
	K22	()	138633. 710	39250. 163	0. 19	A55 - K22
	A55	(金属鈑)	138633. 543	39250. 258	15. 33	A3 - A55
	A3	(金属プレート)	138626. 750	39236. 514	14. 60	A2 - A3

作 成 者	高松市伏石町2174番地15 土地家屋調査士 松澤人史	(令和 3年 5月 18日測量 (令和 3年 5月 18日作成
-------	--------------------------------	------------------------------------

申 請 人	株式会社アルファード 代表取締役 七條政利	縮尺	1 / 500
-------	--------------------------	----	---------

地番

382-1ないし382-8

土地の所在

綾歌郡綾川町滝宮字東田井

作成者	高松市伏石町2174番地15 土地家屋調査士 松澤人史				(令和 3年 5月 18日測量) (令和 3年 5月 18日作成)			
	引照点							
	準拠点							
	点名及び備考		X		Y			
	T1 (金属鉄)		138644.368		39200.537			
	J1 (金属鉄)		138633.033		39257.347			
	角度及び距離							
	器械点	視準点	角度		距離			
	T1	K1	117-49-50		12.31			
		K2	111-56-15		10.51			
		K3	109-57-59		9.99			
		K4	110-20-22		9.58			
		K5	39-38-20		6.06			
		A51	31-10-32		6.46			
		A22	34-34-39		7.62			
		A17	47-33-58		27.45			
		A61	73-06-33		29.23			
		K37	77-13-56		26.02			
		K38	83-58-59		22.44			
		K39	90-18-28		19.96			
		K40	98-05-58		17.51			
		K41	107-59-39		14.56			
		A52	1-18-31		11.54			
		K8	354-29-39		17.83			
		A53	353-39-08		19.54			
		A20	357-50-52		23.26			
		A19	14-44-00		31.00			
		A18	21-55-48		31.75			
		A2	357-25-13		29.86			
		A54	350-38-46		31.57			
		K11	349-32-28		41.00			
		K12	349-31-07		42.43			
		K13	349-50-03		43.52			
		K14	351-42-28		46.87			
		K15	352-39-45		47.05			
		K16	353-54-35		47.35			
		K17	355-00-33		47.67			
		K18	356-09-37		48.09			
		K19	357-18-57		48.59			
		K20	357-58-38		48.92			
		K21	359-02-54		49.53			
		K22	0-50-15		50.76			
		A55	0-59-56		50.89			
		A3	14-48-27		40.06			
K9		352-53-08		21.40				
K10		350-50-08		30.37				
A56		1-30-25		51.29				
A4		15-19-19		40.54				
A57		24-56-26		52.98				
A58		30-12-05		51.33				
A9		23-52-00		40.64				
A10	25-38-12		36.82					
A11	44-16-29		33.19					

申請人	株式会社アルファード 代表取締役 七條政利	縮尺	1