

土地の所在

高松市香川町大野字西村1436-5、1443-4、1443-5、1444-1、1447、1448-1、1448-4、1448-5、1448-6、1449、1450・1478-1合併、1450-4、1480-1、1480-2

土地利用計画図

開発許可
年月日


第 平成 年 月 日
号

申請者

株式会社 アルファード
代表取締役 七條政利

作成者
住所・氏名

高松市伏石町二七四番地一五
行政書士 松澤人史

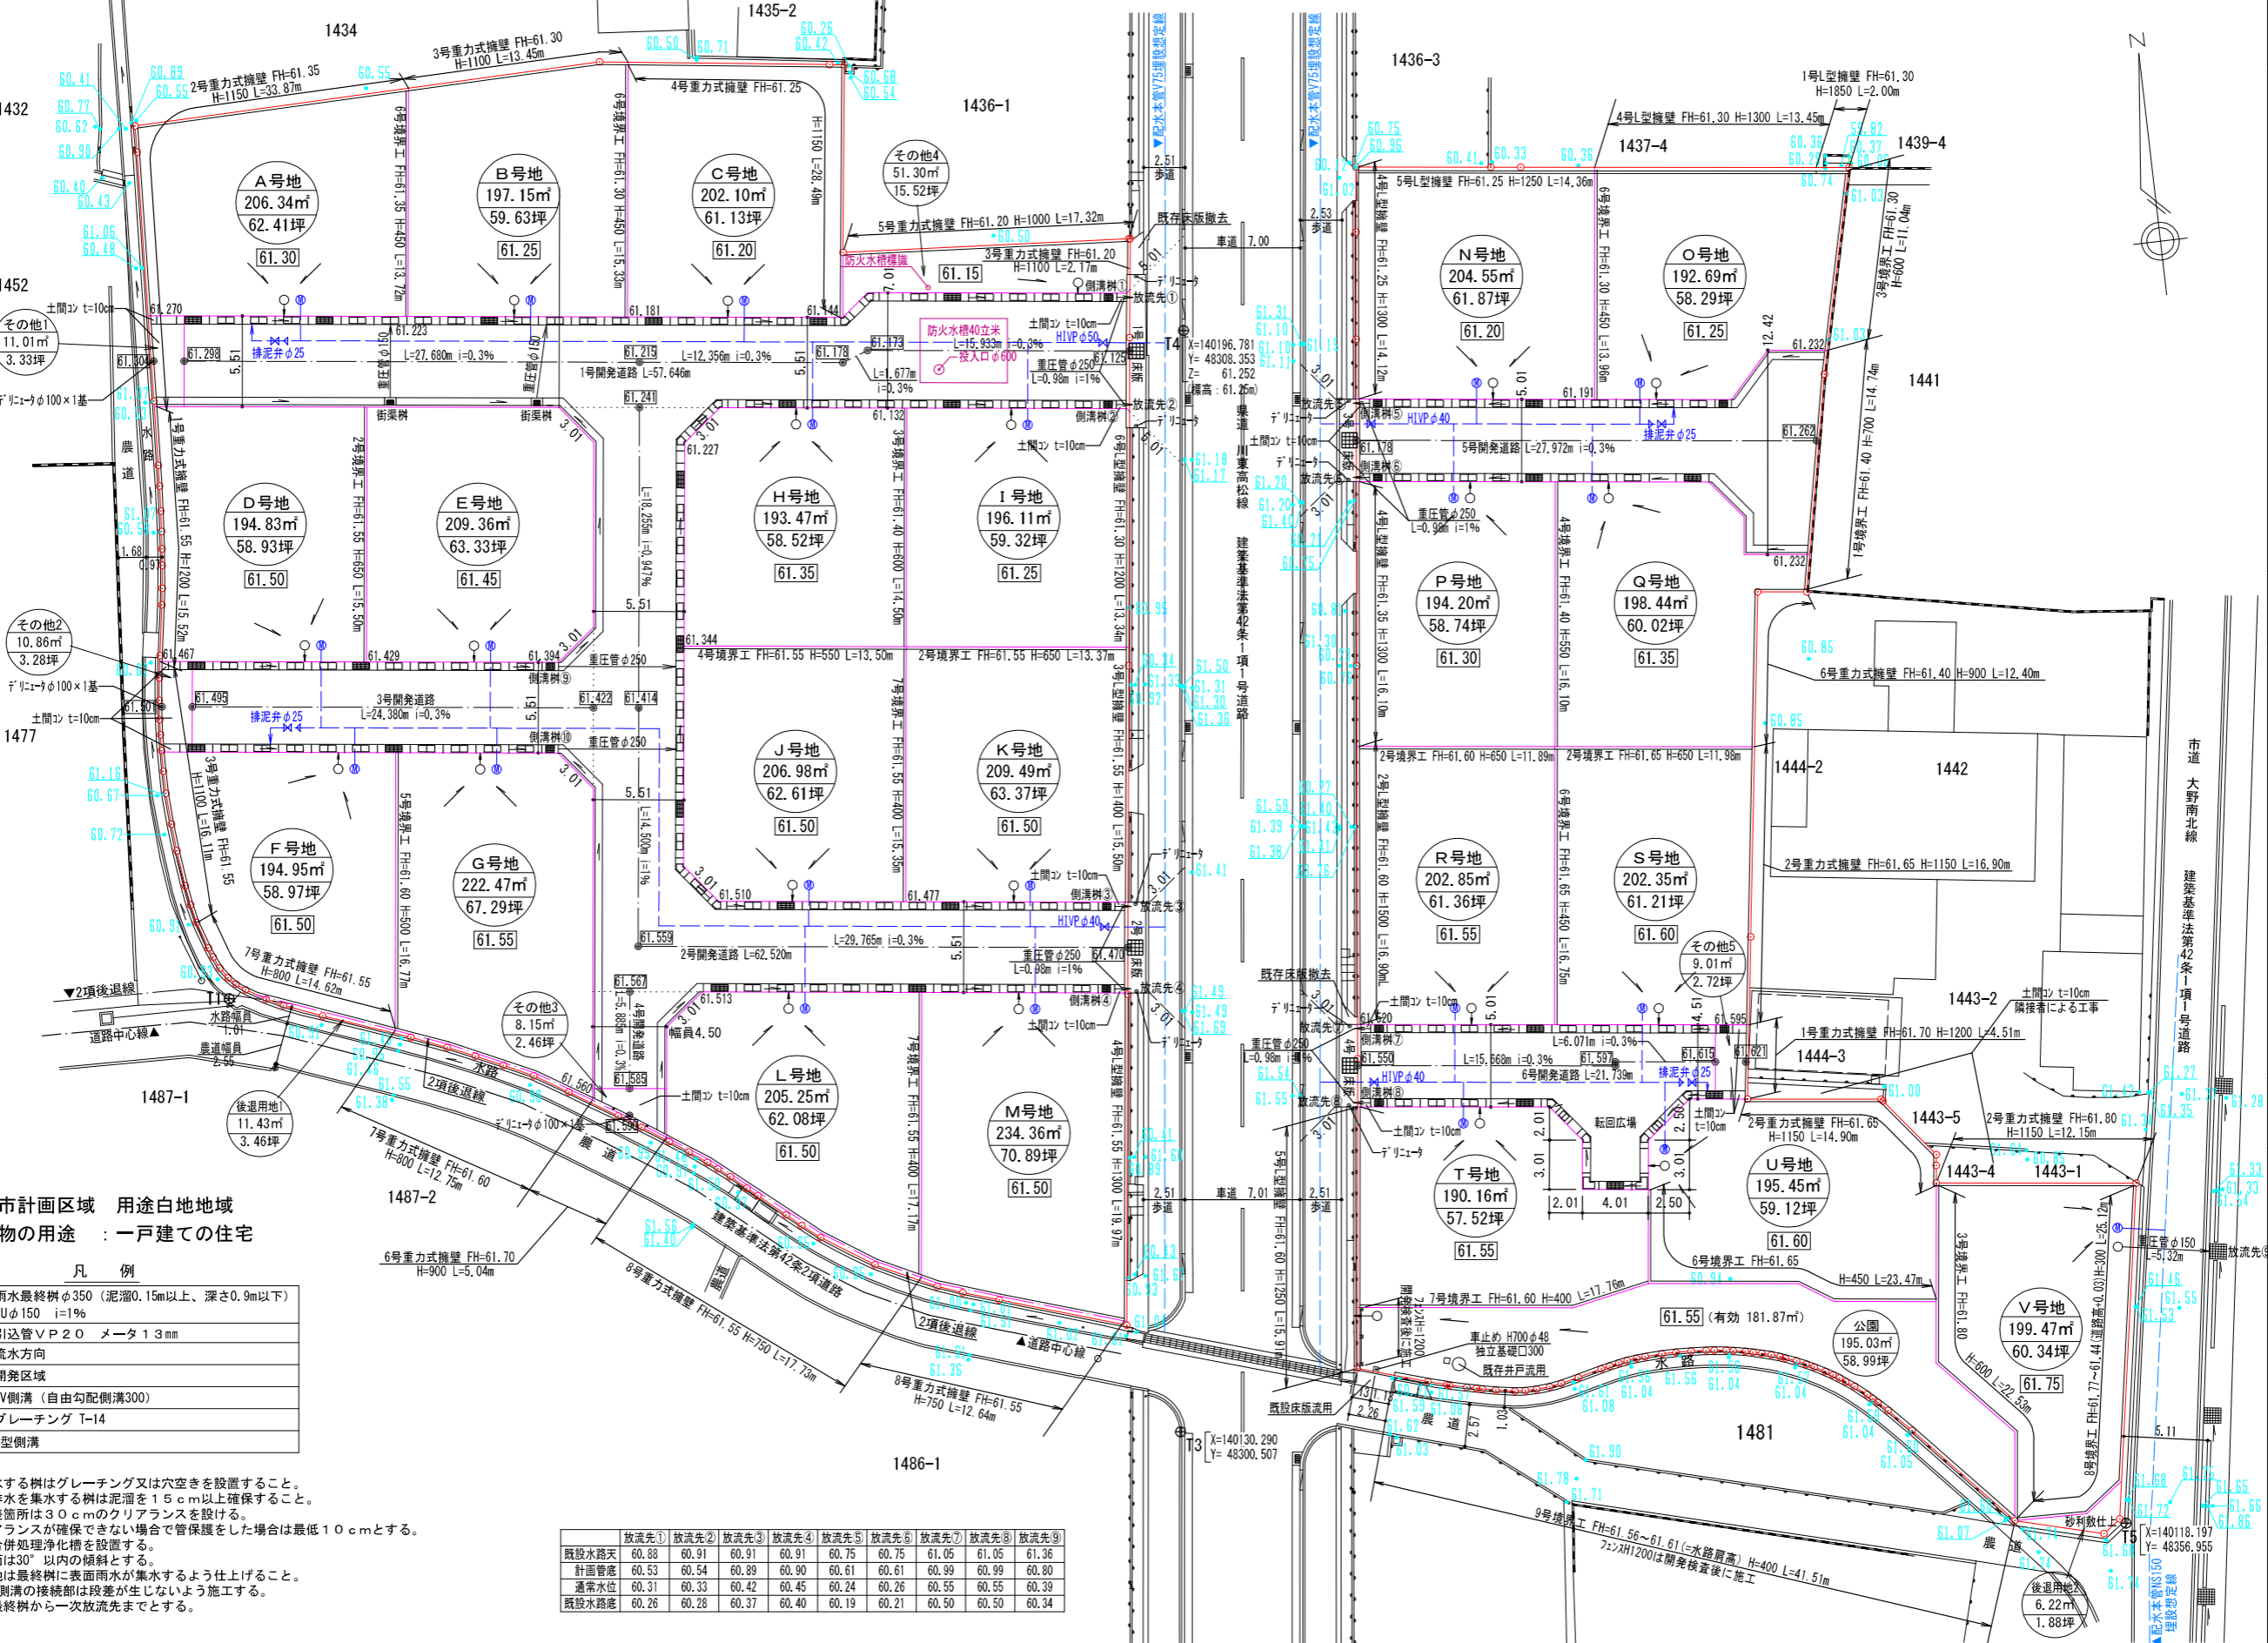

非線引都市計画区域 用途白地地域
予定建築物の用途 : 一戸建ての住宅

凡例

- 雨水最終樹φ350 (泥溜0.15m以上、深さ0.9m以下) VUφ150 i=1%
- 引込管VP20 メータ13mm
- 流水方向
- 開発区域
- FV側溝 (自由勾配側溝300)
- グレーチング T-14
- L型側溝

- (注記)
- 地表水を集水する樹はグレーチング又は穴空きを設置すること。
 - 地表水及び排水を集水する樹は泥溜を15cm以上確保すること。
 - 埋設管の交差箇所は30cmのクリアランスを設ける。ただしクリアランスが確保できない場合で管保護をした場合は最低10cmとする。
 - 区画内には合併処理浄化槽を設置する。
 - 画内内の法面は30°以内の傾斜とする。
 - 画内内の整地は最終樹に表面雨水が集水するよう仕上げる。
 - L型側溝とFV側溝の接続部は段差が生じないよう施工する。
 - 開発協議は最終樹から一次放流先までとする。

	放流先①	放流先②	放流先③	放流先④	放流先⑤	放流先⑥	放流先⑦	放流先⑧	放流先⑨
既設水路天	60.88	60.91	60.91	60.91	60.75	60.75	61.05	61.05	61.36
計画管底	60.53	60.54	60.89	60.90	60.61	60.61	60.99	60.99	60.80
通常水位	60.31	60.33	60.42	60.45	60.24	60.26	60.55	60.55	60.39
既設水路底	60.26	60.28	60.37	60.40	60.19	60.21	60.50	60.50	60.34

縮尺 1/400