


幹線沿道型 一般・環境保全型

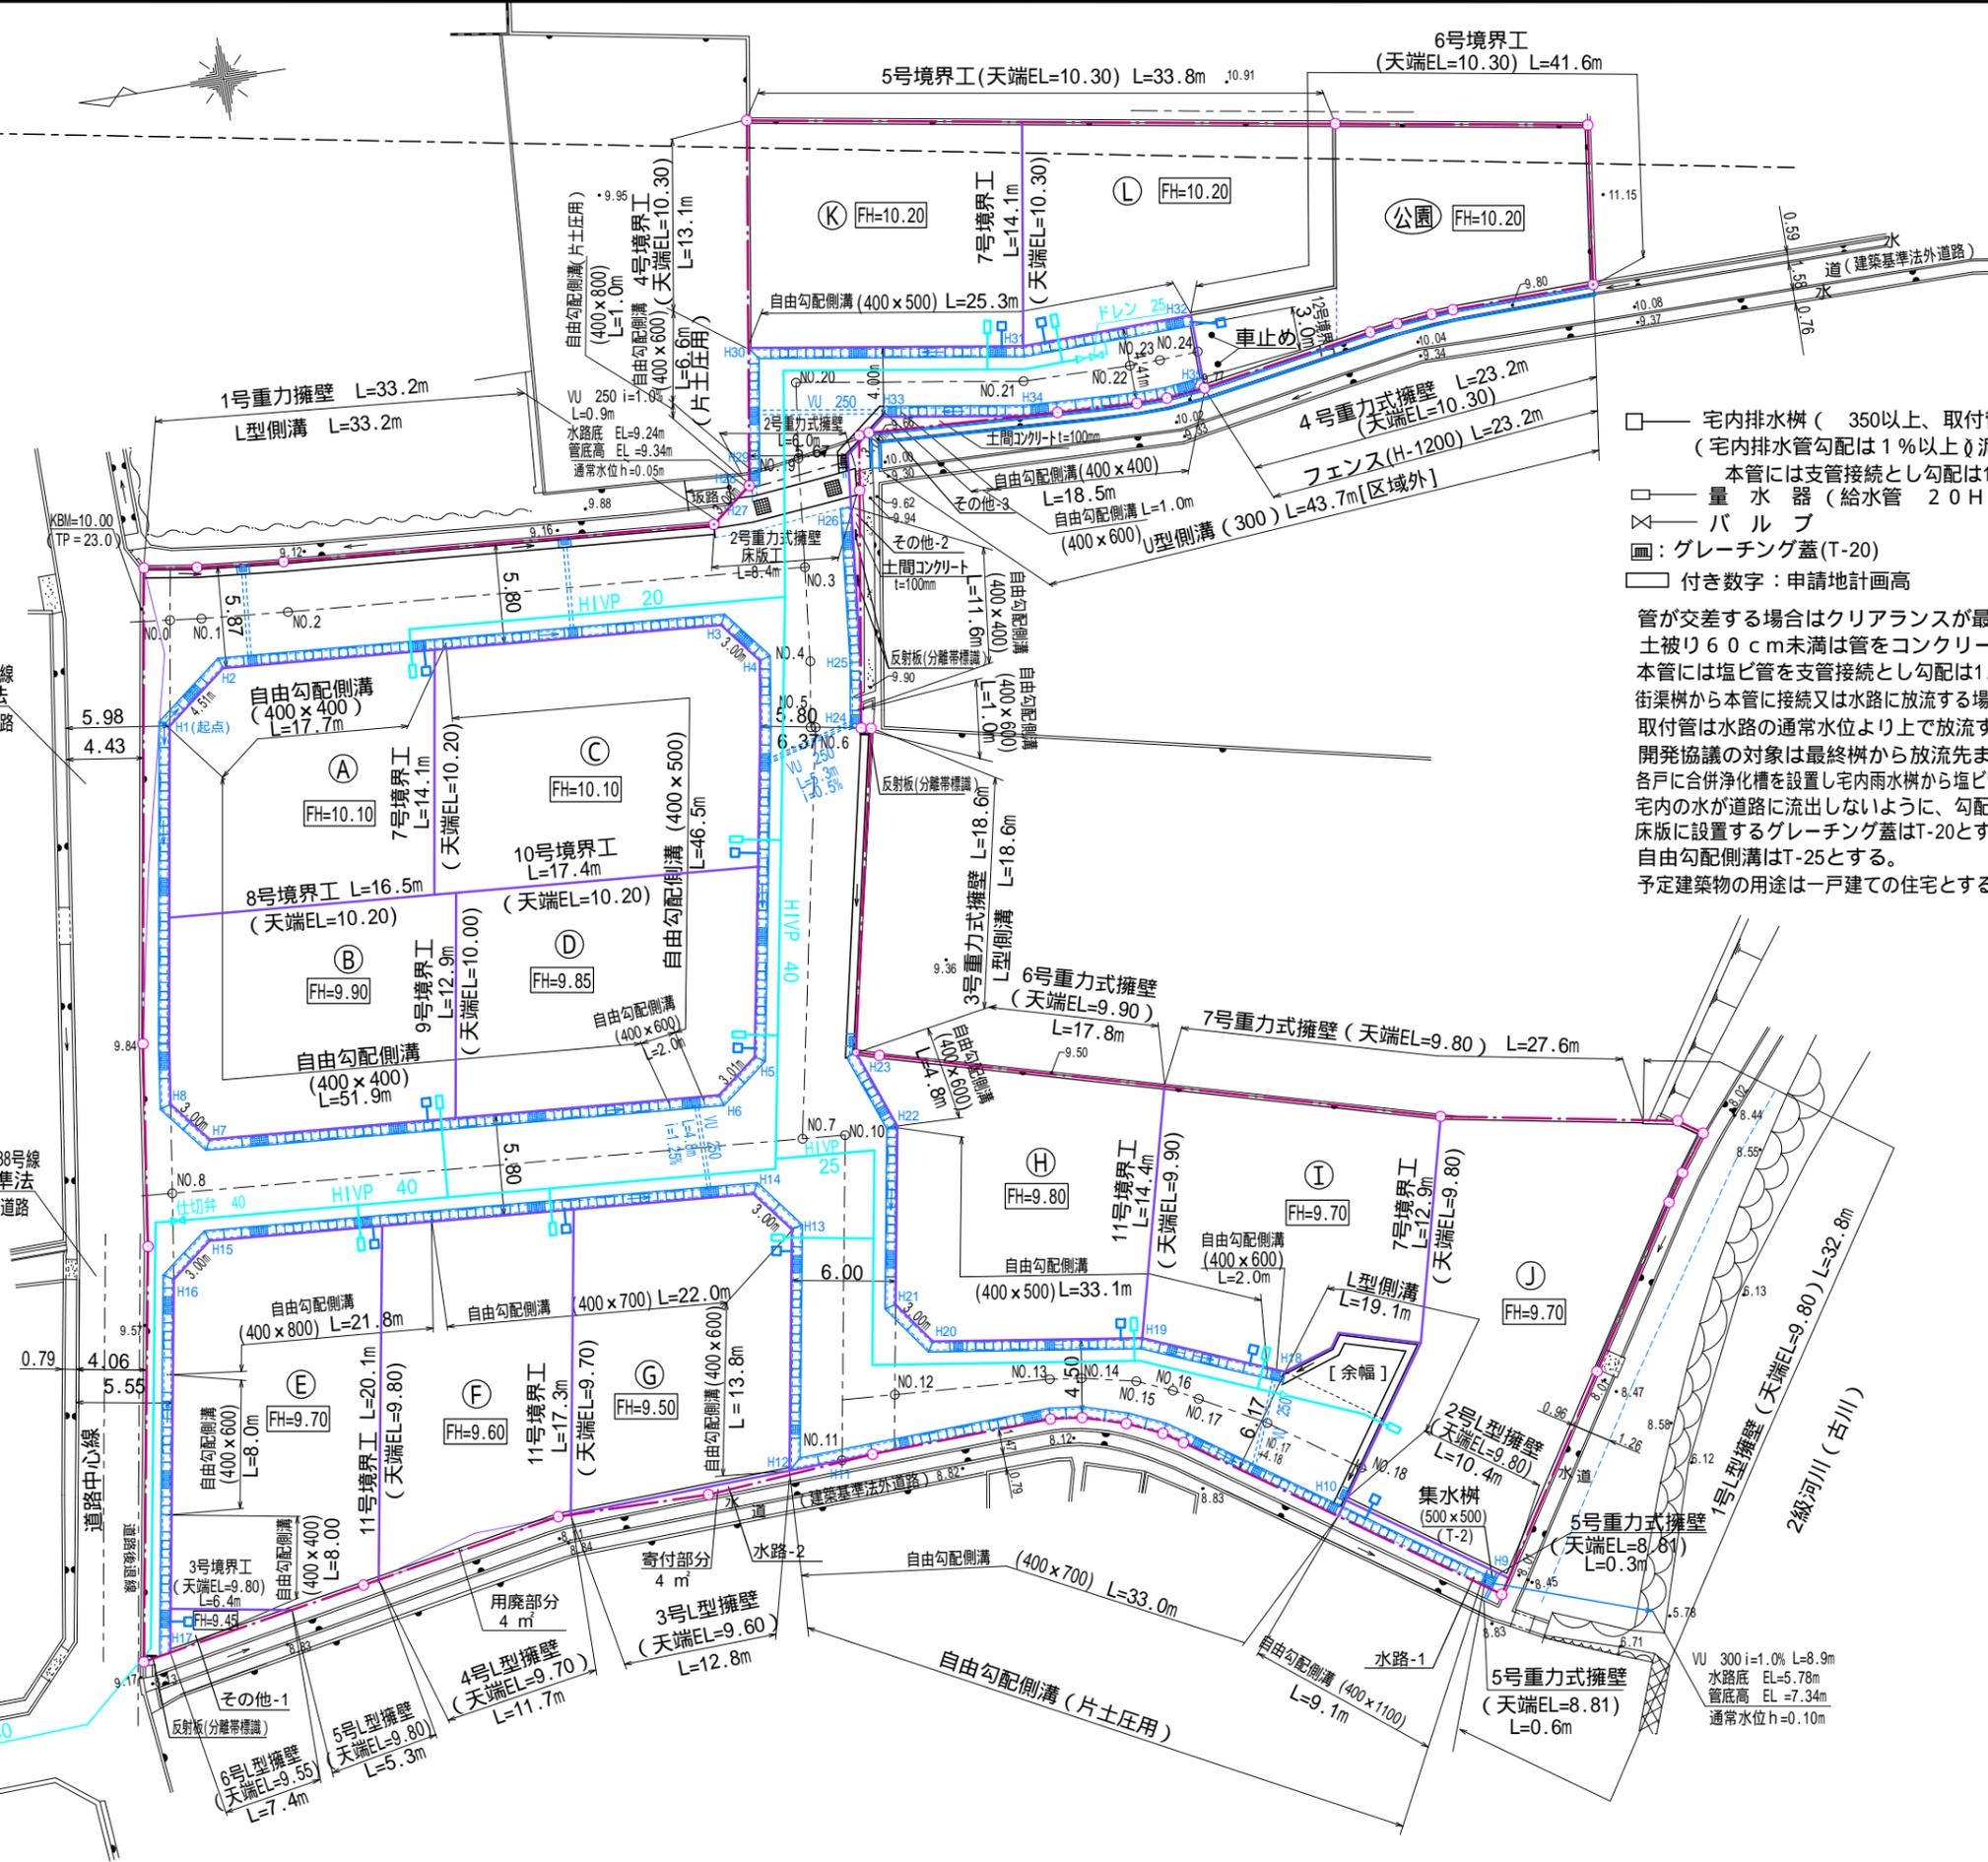

□ 宅内排水樹 (350以上、取付管: VU 150)
 (宅内排水管勾配は1%以上φ泥だめ15cm以上)
 本管には支管接続とし勾配は1.0%以上とする
 □ 量水器 (給水管 20HIVP)
 × バルブ
 ■: グレーチング蓋 (T-20)
 □ 付き数字: 申請地計画高
 管が交差する場合はクリアランスが最低でも10cm以上確保
 土被り60cm未満は管をコンクリートで保護する
 本管には塩ビ管を支管接続とし勾配は1.0%以上とする
 街渠枡から本管に接続又は水路に放流する場合はVU 150とし勾配は1.0%以上とする
 取付管は水路の通常水位より上で放流する
 開発協議の対象は最終枡から放流先までとする。
 各戸に合併浄化槽を設置し宅内雨水枡から塩ビ管・重圧管に接続して放流
 宅内の水が道路に流出しないように、勾配は宅内枡に向けて整地する。
 床版に設置するグレーチング蓋はT-20とする
 自由勾配側溝はT-25とする。
 予定建築物の用途は一戸建ての住宅とする。

市道檀紙町38号線
建築基準法
第42条1項1号道路

市道檀紙町38号線
建築基準法
第42条2項道路

市道檀紙町38号線
建築基準法
第42条1項1号道路

開発許可
年月日

第 平成
年 月
日
号

申請者

株式会社 アルファード
代表取締役 七條政志

作成者
住所・氏名

高松市三谷町一八九一番地四
土地家屋調査士 多田 努