


土地利用計画図

用途地域：準工業地域
予定建築物の用途：一戸建ての住宅

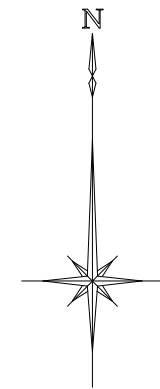

開発許可
年月日

第 令
和
年
月
日
号


申請者

株式会社アルファード
代表取締役 七條恵美

作成者
住所・氏名

高松市伏石町二二七四番地一五
行政書士 松澤人史

Ⓜ

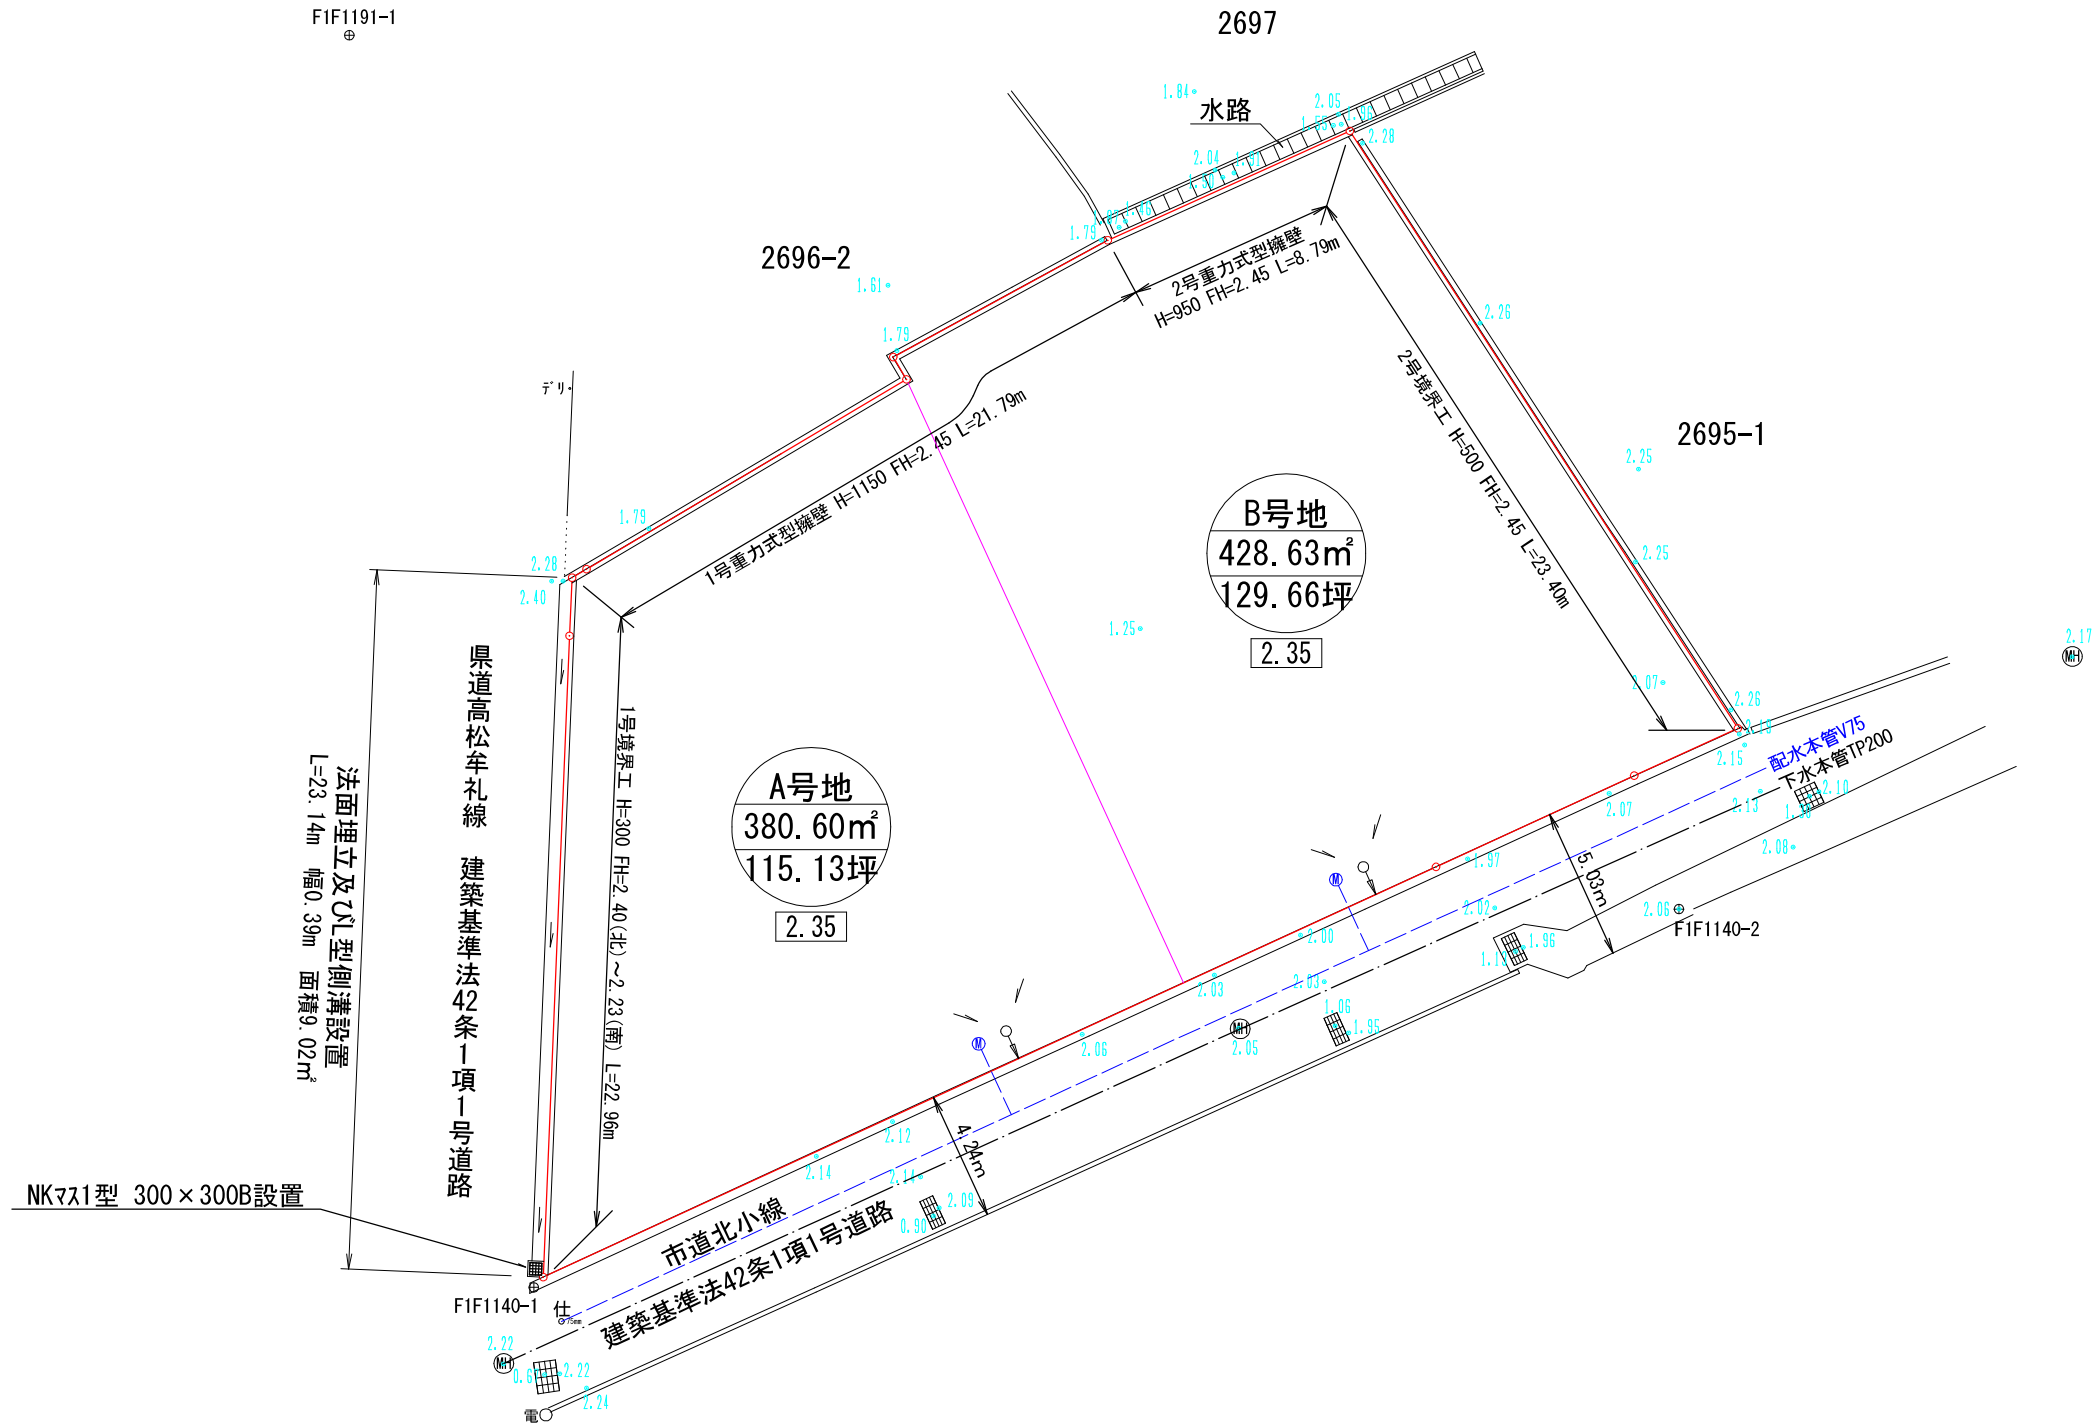

- (注記)
- 地表水を集水する樹はグレーチング又は穴空きを設置すること。
 - 地表水及び排水を集水する樹は泥溜を15cm以上確保すること。
 - 埋設管の交差箇所は30cmのクリアランスを設ける。
ただしクリアランスが確保できない場合で管保護をした場合は最低10cmとする。
 - 画地内の法面は30°以内の傾斜とする。
 - 画地内の整地は最終樹に表面雨水が集水するよう仕上げること。

凡 例	
	雨水最終樹φ350(泥溜0.15m以上、深さ0.9m以下) VUφ150 i=1%
	引込管VP200 メータ13mm
	流水方向
	開発区域