

変更後

土地利用計画図

土地の所在

高松市春日町字川東1211番、1212番、1215番1
新田町字堀江甲279番3、甲281番、甲282番地先農道水路

非線引都市計画区域 用途白地地域
一般・環境保全型
予定建築物の用途 : 一戸建ての住宅

開発許可
年月日

第

年

月

日


申請者

株式会社
アルファード
代表取締役 七條政志

作成者
住所・氏名

高松市伏石町二七四番地一五
土地家屋調査士 松澤人史

印

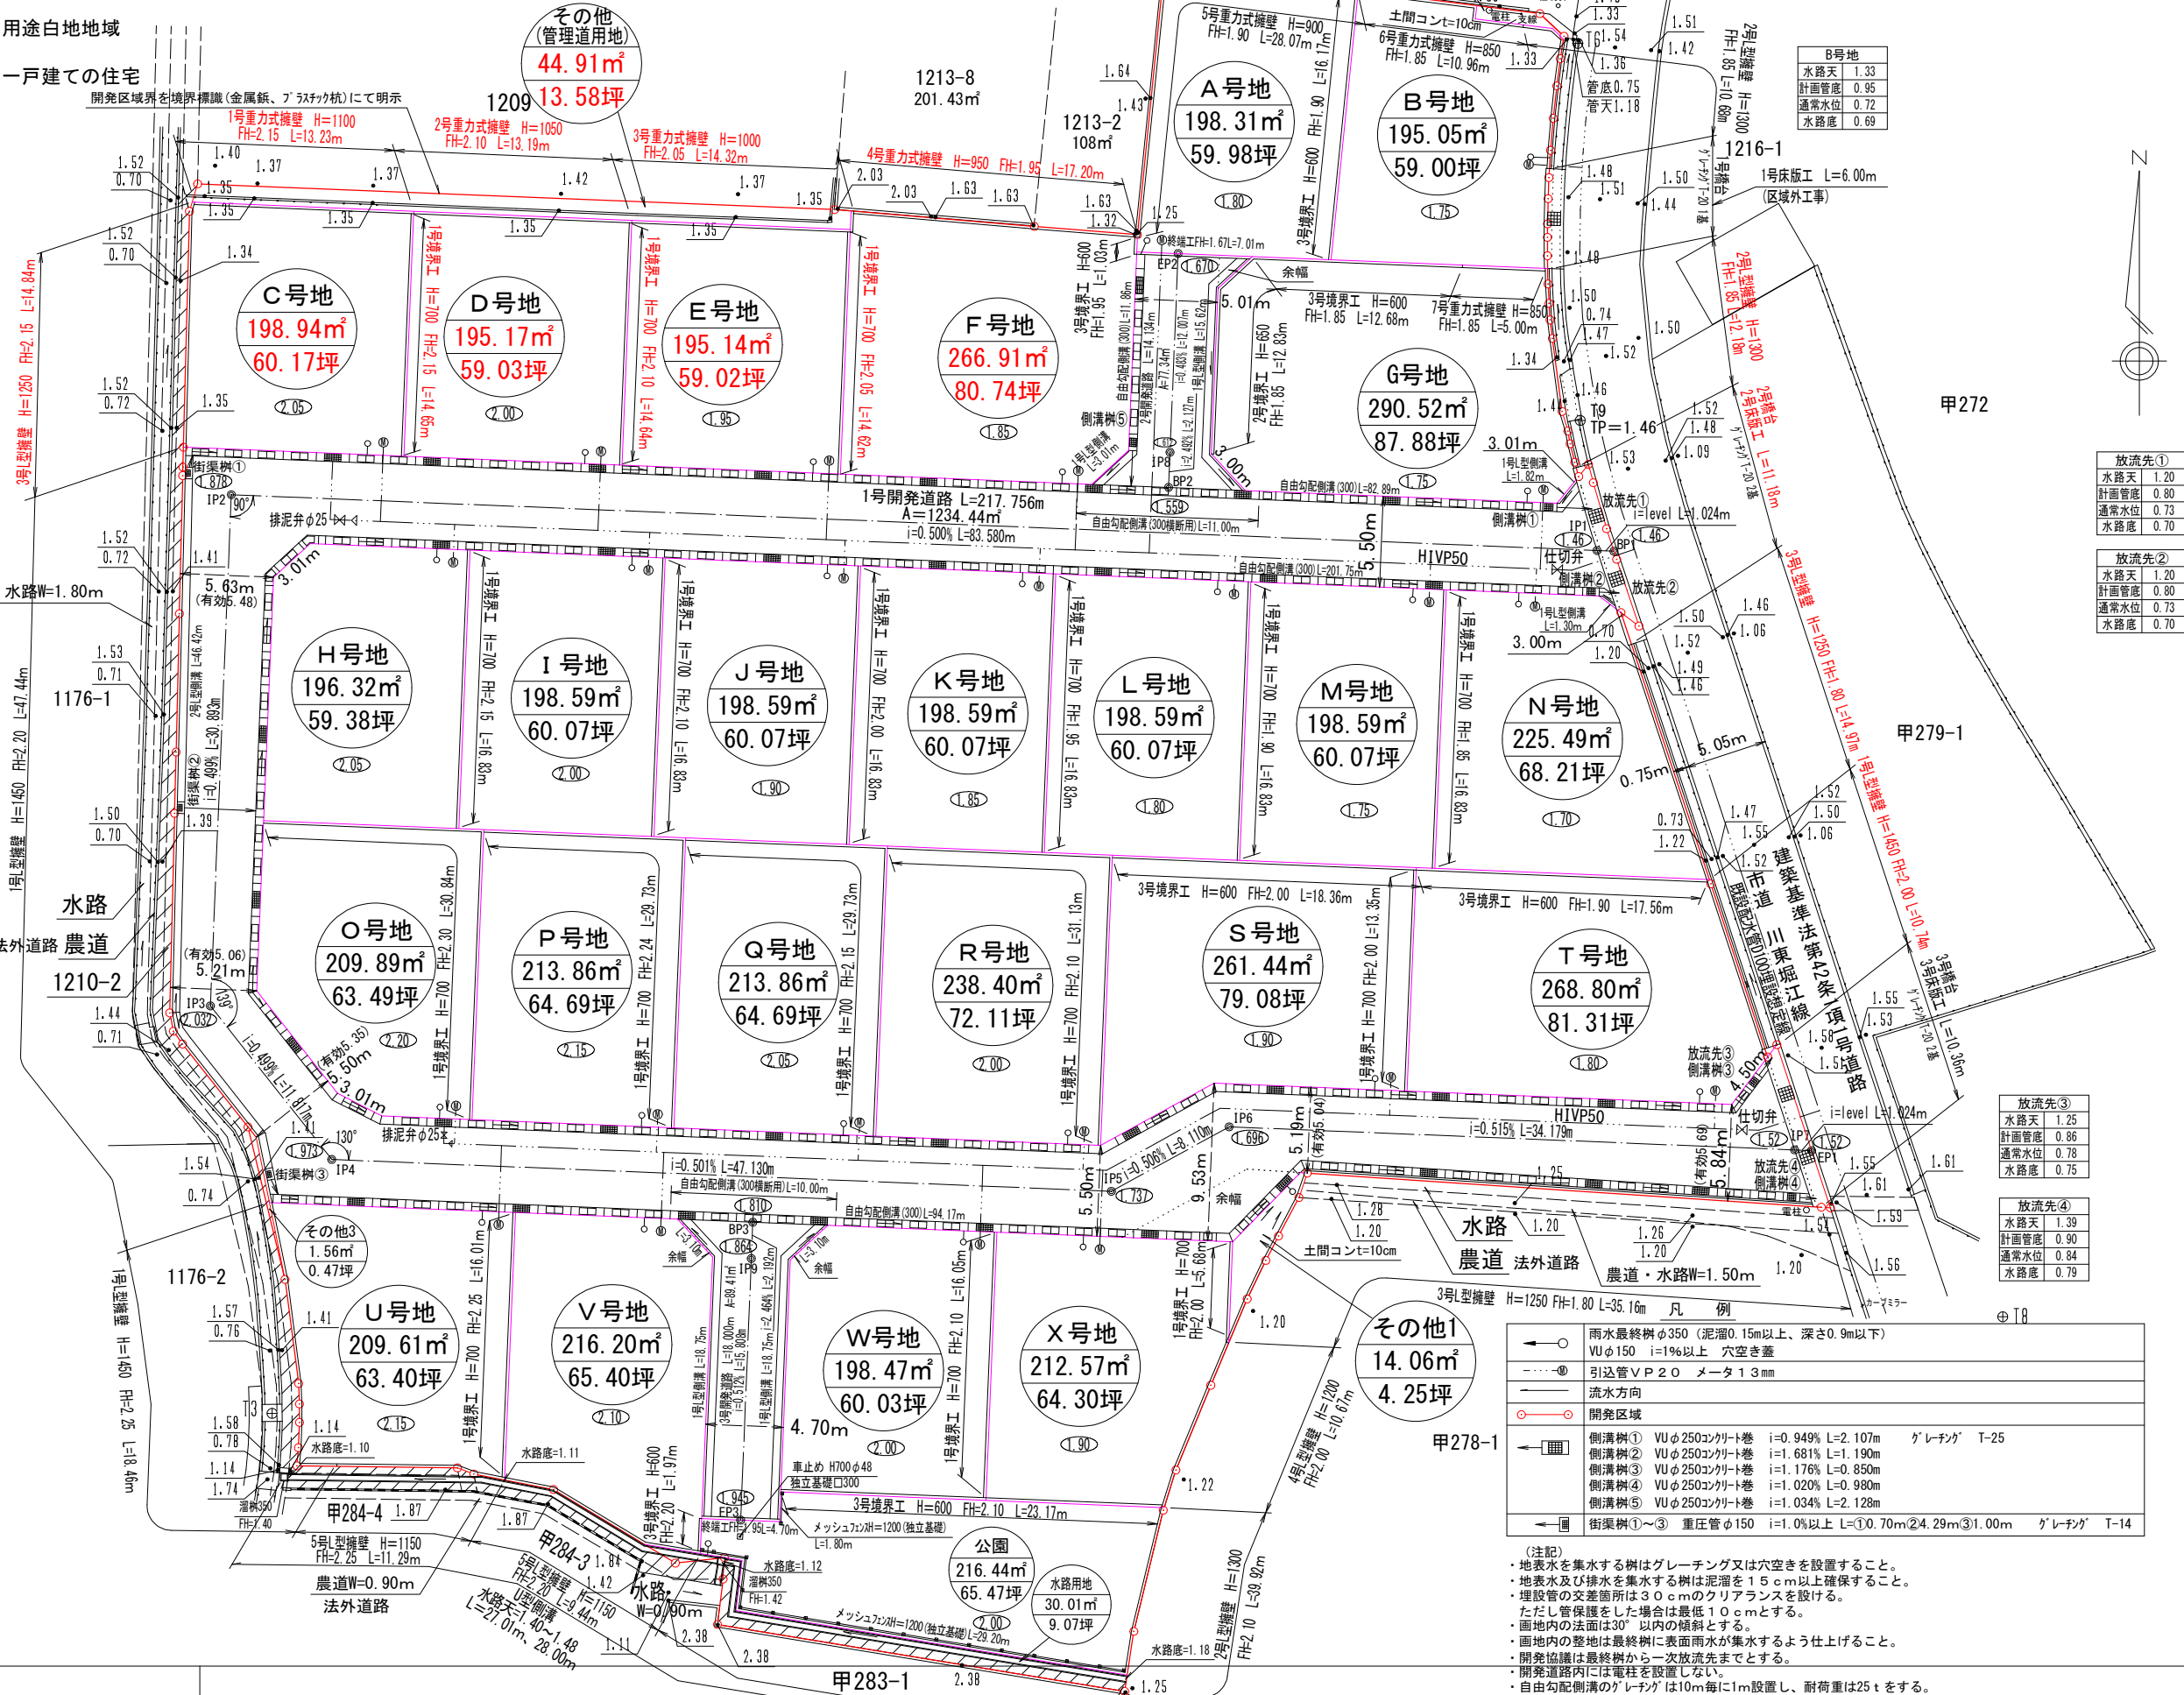

放流先①
水路天 1.20
計画管底 0.80
通常水位 0.73
水路底 0.70

放流先②
水路天 1.20
計画管底 0.80
通常水位 0.73
水路底 0.70

放流先③
水路天 1.25
計画管底 0.86
通常水位 0.78
水路底 0.75

放流先④
水路天 1.39
計画管底 0.90
通常水位 0.84
水路底 0.79

雨水最終樹φ350 (泥溜0.15m以上、深さ0.9m以下)
VUφ150 i=1%以上 穴空き蓋
引込管V200 メータ13mm
流水方向
開発区域
側溝樹① VUφ250コンクリート巻 i=0.949% L=2.107m グレーチング T-25
側溝樹② VUφ250コンクリート巻 i=1.681% L=1.190m
側溝樹③ VUφ250コンクリート巻 i=1.176% L=0.850m
側溝樹④ VUφ250コンクリート巻 i=1.020% L=0.980m
側溝樹⑤ VUφ250コンクリート巻 i=1.034% L=2.128m
側溝樹⑥ 街渠樹①〜③ 重圧管φ150 i=1.0%以上 L=①0.70m②4.29m③1.00m グレーチング T-14

(注記)
・地表水を集水する樹はグレーチング又は穴空きを設置すること。
・地表水及び排水を集水する樹は泥溜を15cm以上確保すること。
・埋設管の交差箇所は30cmのクリアランスを設ける。
・ただし管保護をした場合は最低10cmとする。
・画地内の法面は30°以内の傾斜とする。
・画地内の整地は最終樹に表面雨水が集水するよう仕上げること。
・開発協議は最終樹から一次放流先までとする。
・開発道路内には電柱を設置しない。
・自由勾配側溝のグレーチングは10m毎に1m設置し、耐荷重は25tとする。

縮尺 1/400