

土地利用計画図

開発許可
年月日

第 平成 年
号 日

申請者

株式会社
アルファード2
代表取締役 七條恵美

作成者
住所・氏名

高松市伏石町二七四番地一五
土地家屋調査士 高橋秀樹


(印)

非線引都市計画区域

特定用途制限区域 一般・環境保全型
予定建築物の用途 一戸建ての住宅

	汚水最終樹 350 (インバート、深さ0.9m以下) VU 150 i=1%以上
	雨水最終樹 350 (泥溜0.15m以上、深さ0.9m以下) VU 150 i=1%以上
	引込管 V P 2.0 メータ13mm
	流水方向
	開発区域
	自由勾配側溝(300) グレーチング T-25
	側溝樹 VU管 250 重圧管 250
	L型側溝
	街渠樹 削孔 グレーチング T-20

- (注記)
- ・地表水を集水する樹はグレーチング又は穴空きを設置すること。
 - ・地表水及び排水を集水する樹は泥溜を15cm以上確保すること。
 - ・埋設管の交差箇所は30cmのクリアランスを設ける。
 - ・ただしクリアランスが確保できない場合で管保護をした場合は最低10cmとする。
 - ・画地内の法面は30°以内の傾斜とする。
 - ・画地内の整地は最終樹に表面雨水が集水するよう仕上げる。
 - ・L型側溝と自由勾配側溝の接続部は段差が生じないよう施工する。
 - ・開発協議は最終樹から一次放流先までとする。
 - ・下水道本管上での取付管間隔は1m以上とする。
 - ・VU(R)はリブ付硬質塩化ビニル管とする。
 - ・車両通行部で埋設管の土被り60cm以下の箇所については管保護を行うこと。

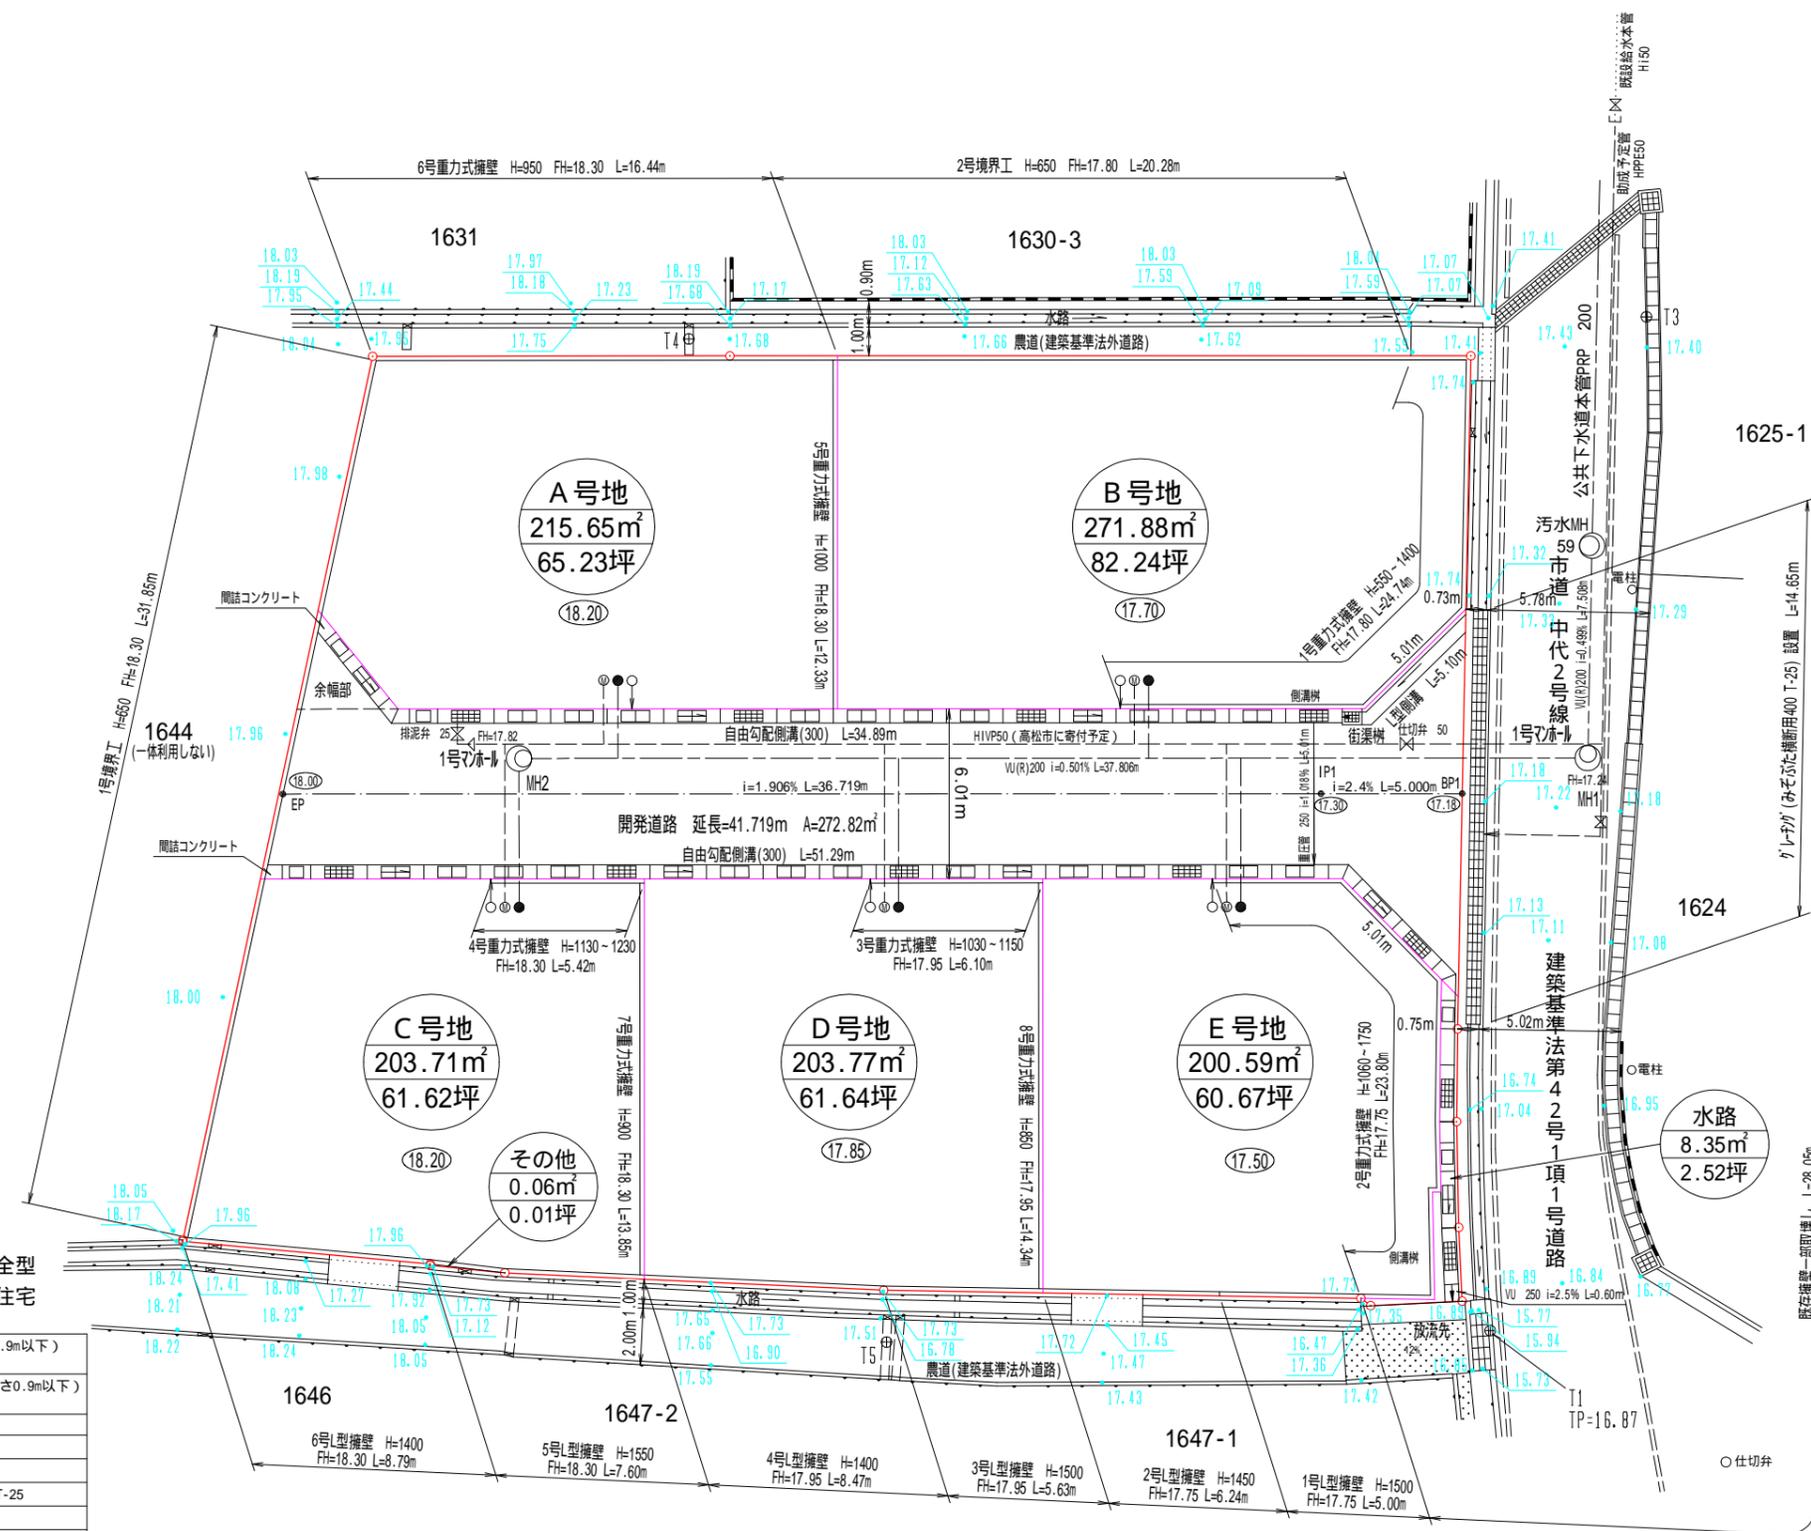

放流先 管種 管径 管口底 水路底 常水位
VU管 250 16.34 16.03 16.05