

土地 利用 計 画 図

消火栓

非線引都市計画区域
特定用途制限地域 幹線沿道型および一般・環境保全型
予定建築物の用途 : 一戸建ての住宅

開 發 許 可
年 月 日

第	平
—	成
	年
号	日


申請者

株式会社アルファード2
代表取締役 七條恵美

作 成 者
住 所 ・ 氏 名

高松市伏石町二七四番地一五
行政書士 松澤 人史

印

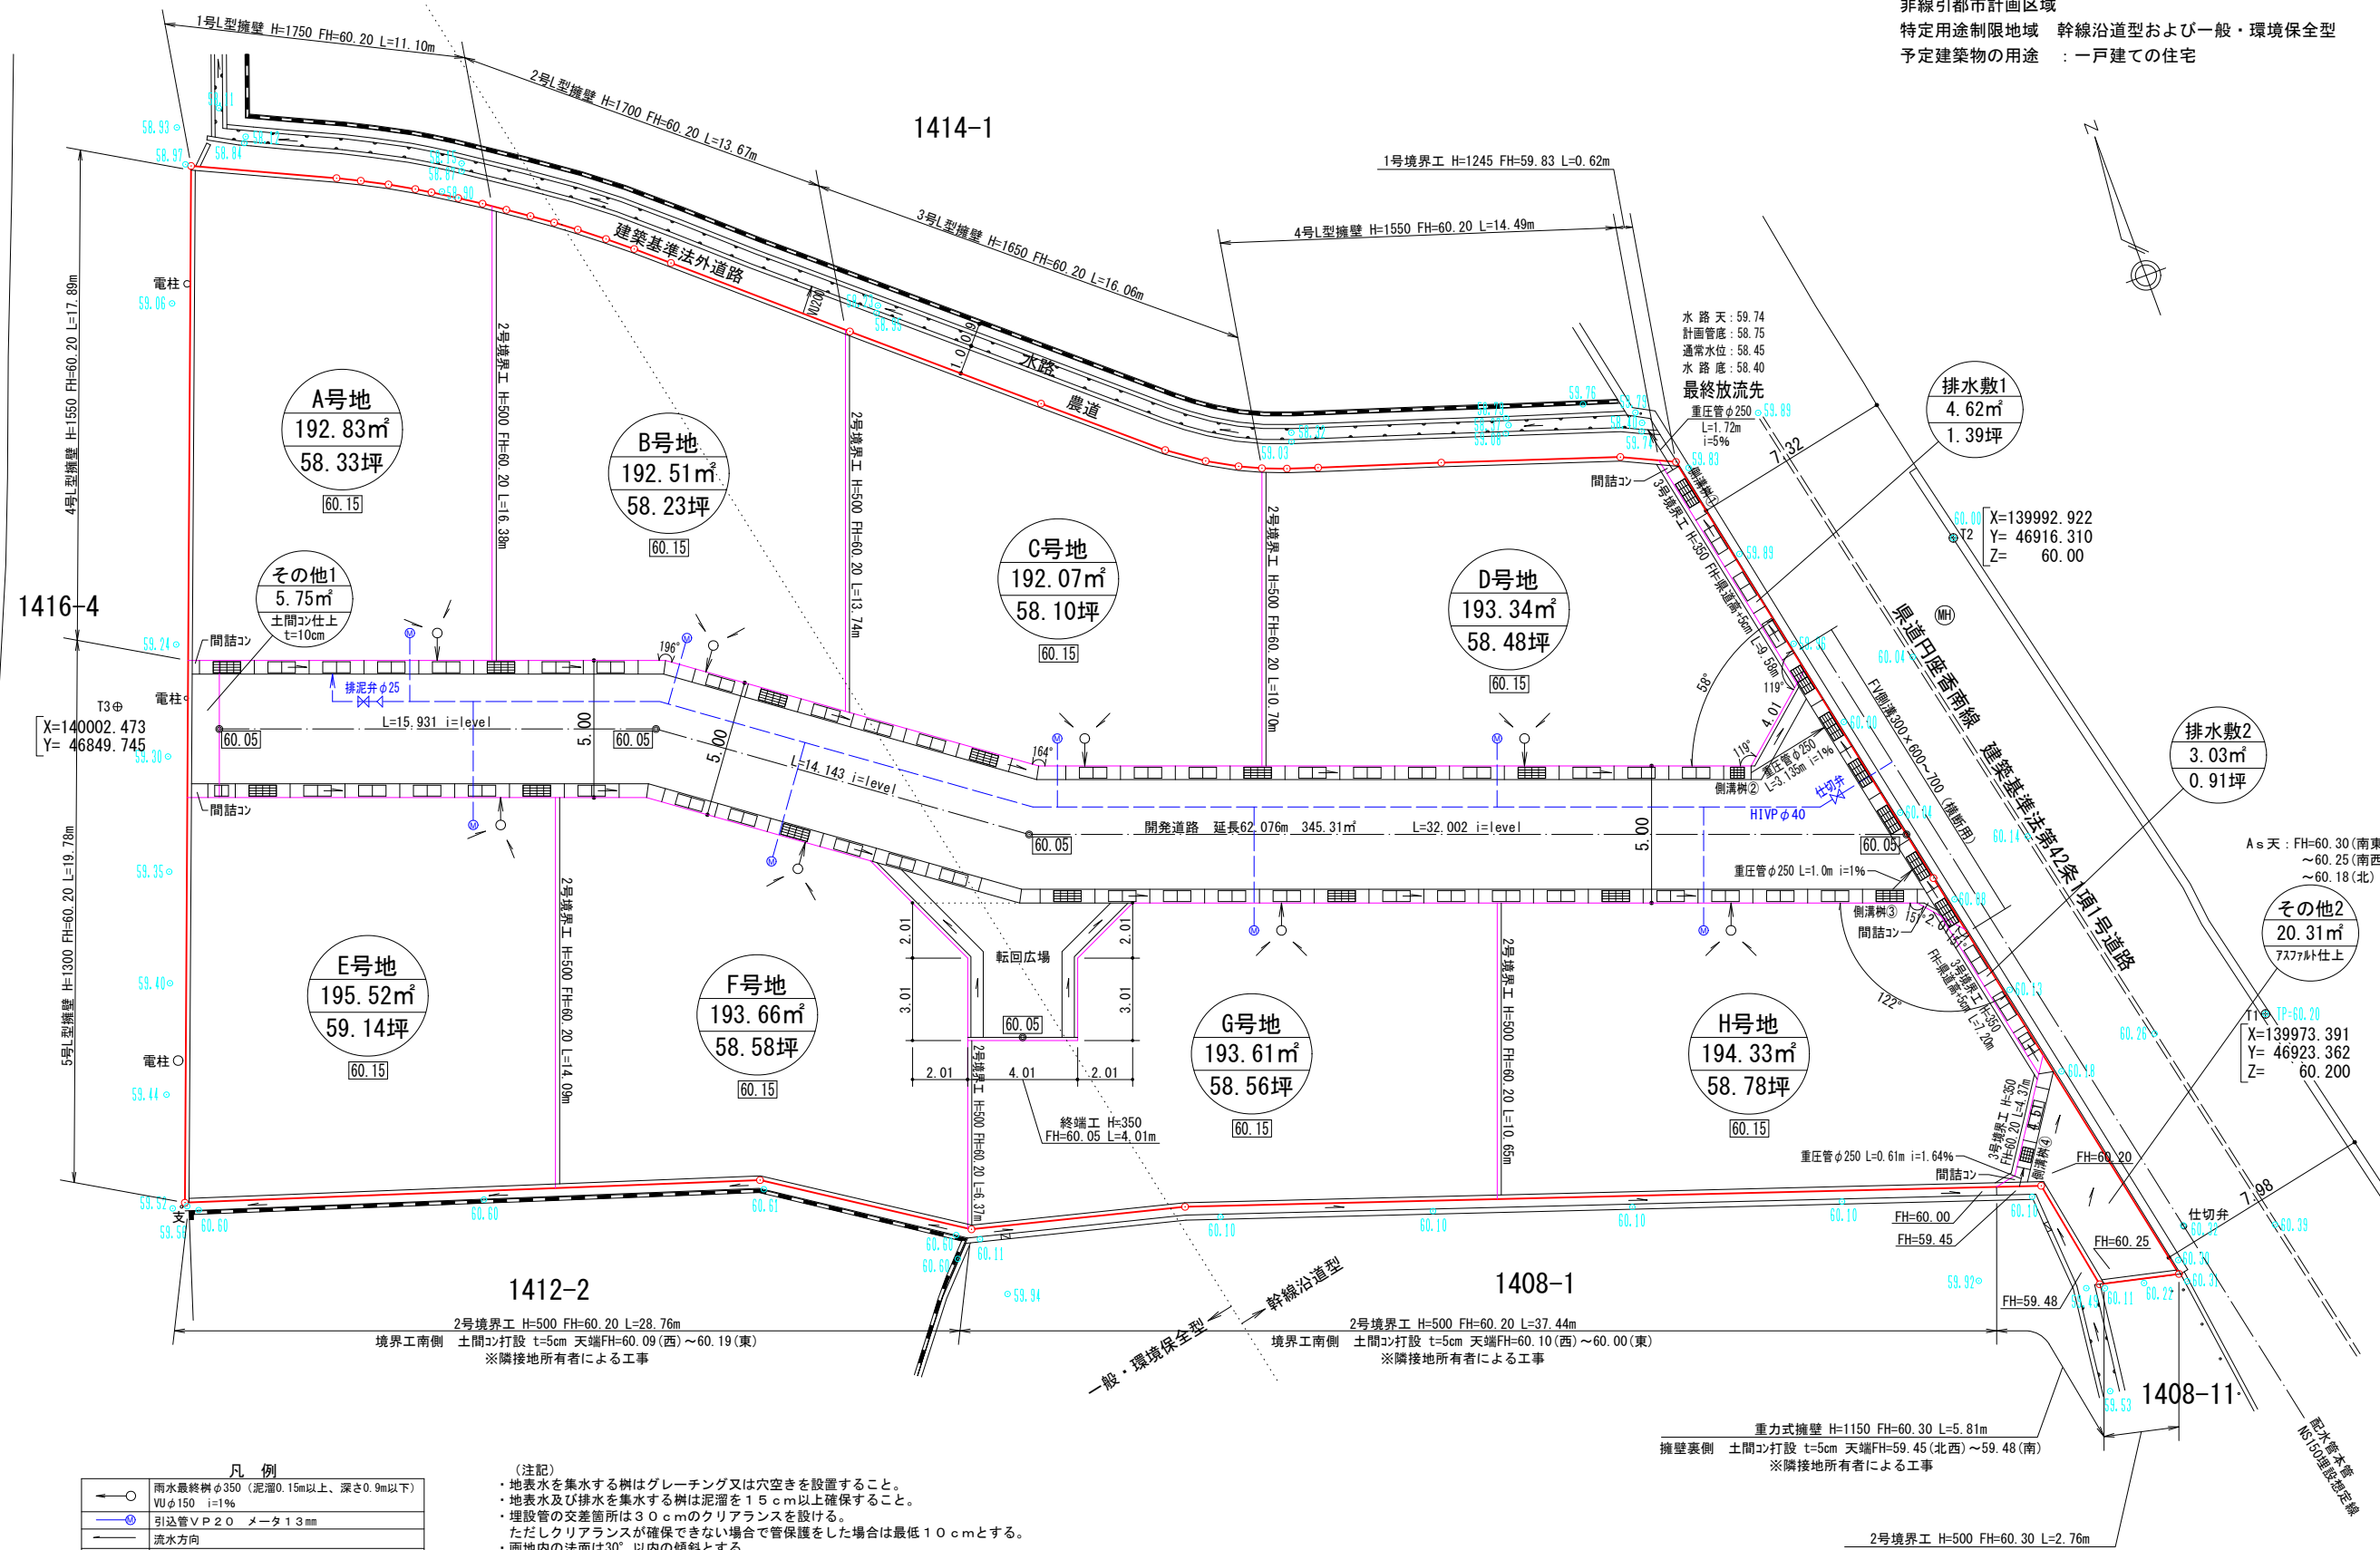

(注記)

- ・地表水を集水する樹はグレーチング又は穴空きを設置すること。
- ・地表水及び排水を集水する樹は泥溜を15cm以上確保すること。
- ・埋設管の交差箇所は30cmのクリアランスを設ける。
ただしクリアランスが確保できない場合で管保護をした場合は最低10cmとする。
- ・画地内の法面は30°以内の傾斜とする。
- ・画地内の整地は最終樹に表面雨水が集水するよう仕上げること。
- ・L型側溝とF型側溝の接続部は段差が生じないように施工する。
- ・開発協議は最終樹から一次放流先までとする。
- ・区画内からの汚水は、合併処理浄化槽から開発道路内のF型側溝へ排水し、その後、一次放流先である法定外水路へ放流する。