


地番 甲260-1、甲260-4ないし甲260-18
 土地の所在 高松市新田町字堀江

座標面積一覧表 【任意座標】

地番	座標面積	地積	坪数
甲260-1	418.7992075	418.79	126.68
甲260-4	1357.8661135	1357.86	410.75
甲260-5	213.9118295	213.91	64.70
甲260-6	193.5949365	193.59	58.56
甲260-7	195.7884900	195.78	59.22
甲260-8	195.3967425	195.39	59.10
甲260-9	27.2838605	27.28	8.25
甲260-10	213.2712135	213.27	64.51
甲260-11	212.4605385	212.46	64.26
甲260-12	242.7299920	242.72	73.42
甲260-13	159.2584070	159.25	48.17
甲260-14	209.9150160	209.91	63.49
甲260-15	199.5699430	199.56	60.36
甲260-16	199.5624770	199.56	60.36
甲260-17	197.1178280	197.11	59.62
甲260-18	195.6616740	195.66	59.18
合計	4432.1882690 m ²	4432.10 m ²	

座標求積表 【任意座標】

地番	NO	標識	X	Y	辺長	測線
(い)甲260-1	B41	(金属鉄)	147881.682	55133.439	6.08	B4 - B41
	B4	()	147875.721	55134.649	2.10	B5 - B4
	B5	()	147873.654	55135.037	2.00	B6 - B5
	B6	()	147871.674	55135.374	2.04	B7 - B6
	B7	()	147869.652	55135.686	2.03	B8 - B7
	B8	()	147867.634	55135.970	0.29	P12 - B8
	P12	(金属鉄)	147867.343	55136.010	23.30	A29 - P12
	A29	()	147867.325	55159.314	2.83	A28 - A29
	A28	()	147869.328	55161.327	3.00	A27 - A28
	A27	()	147872.336	55161.309	4.00	A25 - A27
	A25	(金属鉄)	147872.339	55165.318	8.89	P11 - A25
	P11	(金属鉄)	147881.234	55165.333	26.02	G474 - P11
	G474	(金属プレート)	147882.252	55139.332	0.04	G287 - G474
	G287	(金属プレート)	147882.208	55139.316	5.90	B41 - G287
			倍面積	837.598415	m ²	
			面積	418.7992075	m ²	地積 418.79 m ²

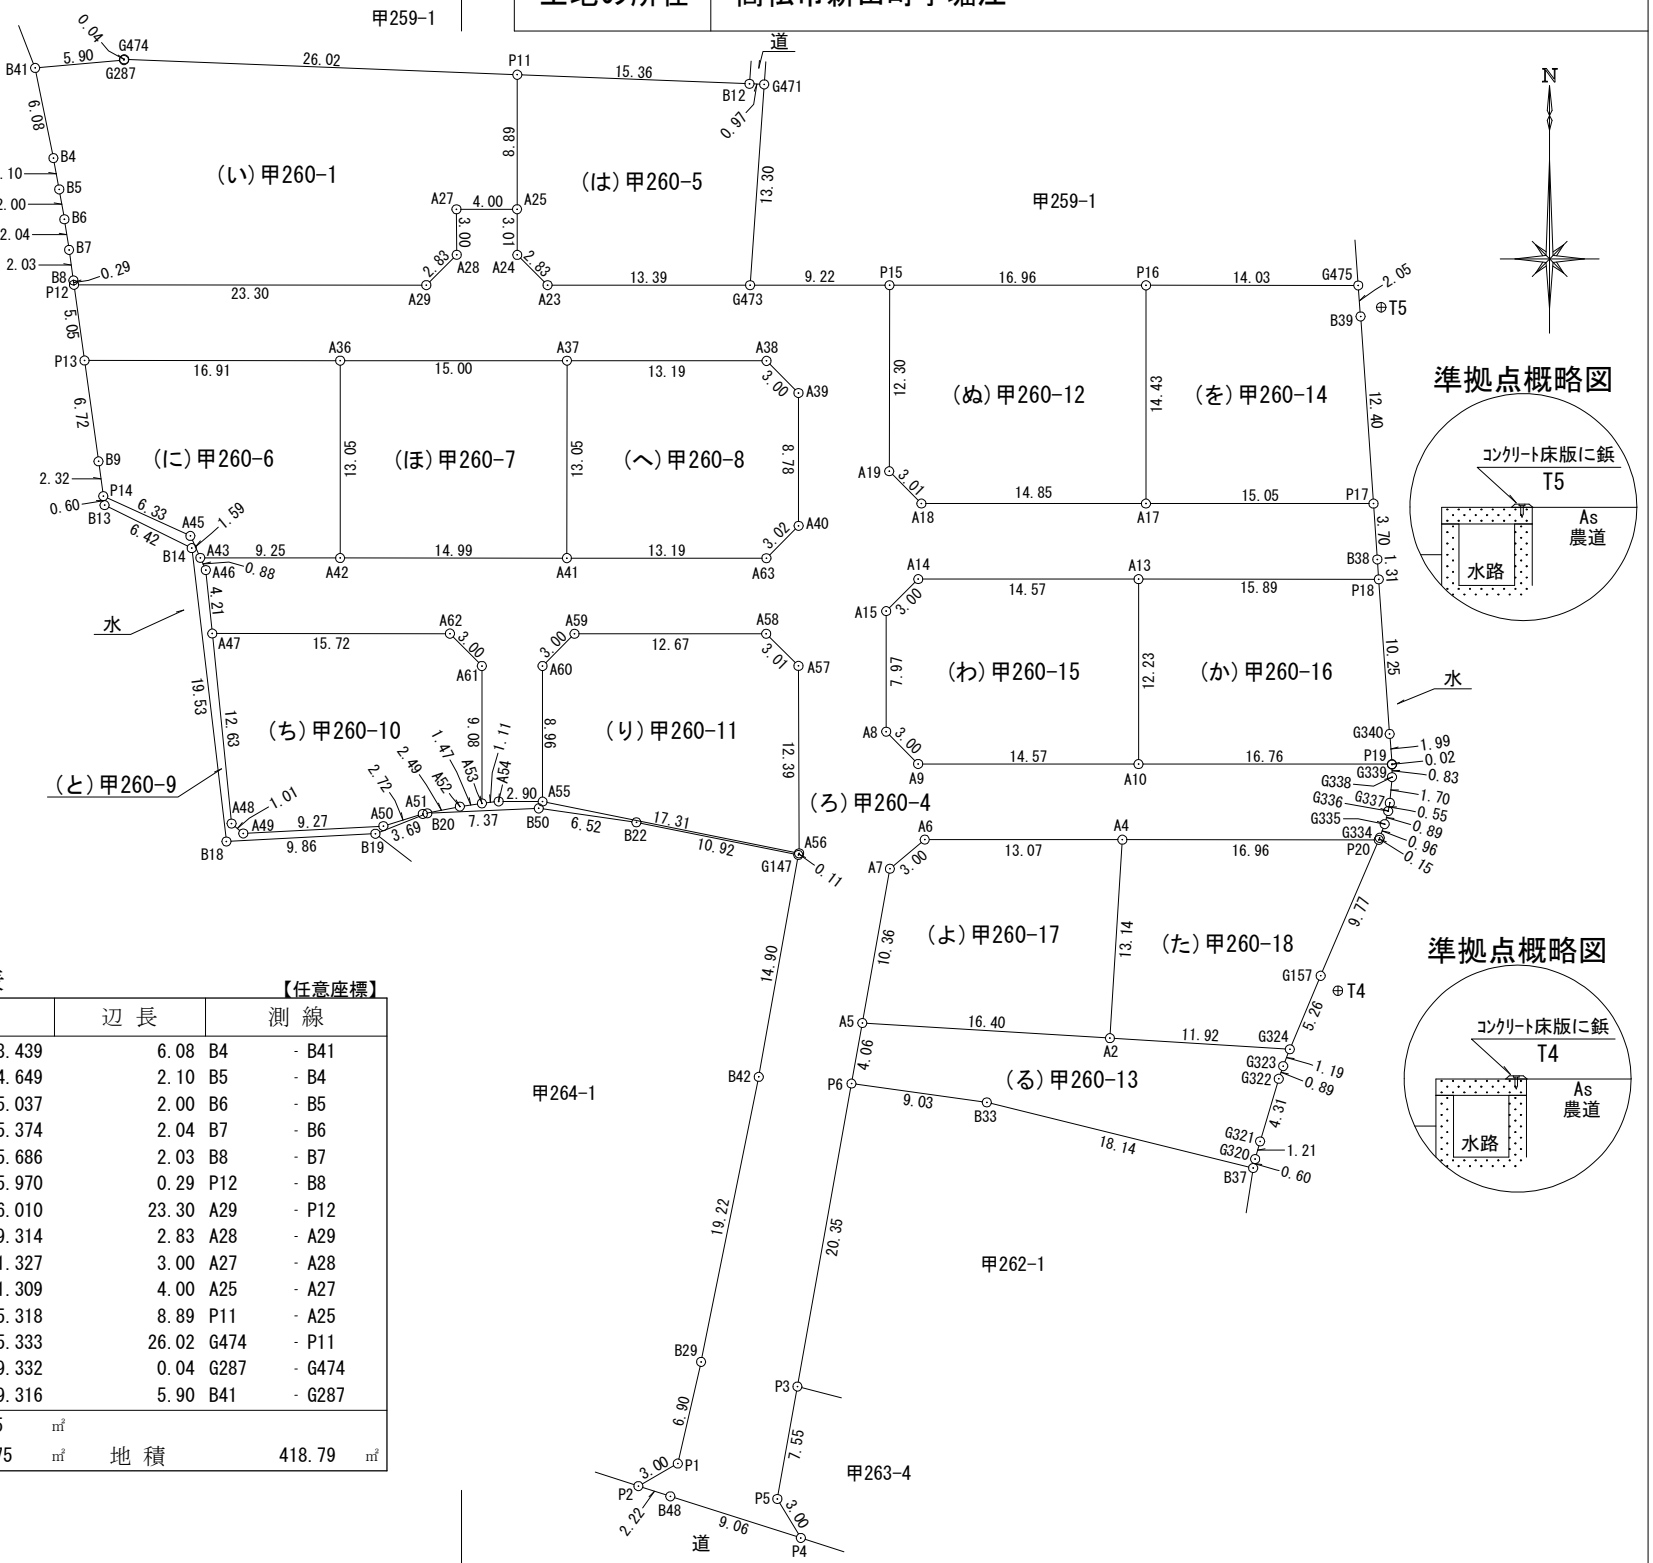

作成者 高松市伏石町2174番地15 土地家屋調査士 高橋秀樹 (平成 29年 7月 3日作成)

申請人 株式会社アルファード 代表取締役 七條政志

縮尺 1/500

地番	甲260-1、甲260-4ないし甲260-18
土地の所在	高松市新田町字堀江

地番	NO	標識	X	Y	辺長	測線
A18	()		147852.876	55192.064	3.01 A19	- A18
A19	()		147855.014	55189.935	12.30 P15	- A19
P15	(金属板)		147867.315	55189.956	9.22 G473	- P15
G473	(金属プレート)		147867.320	55180.733	13.39 A23	- G473
A23	()		147867.321	55167.335	2.83 A24	- A23
A24	()		147869.322	55165.332	3.01 A25	- A24
A25	()		147872.339	55165.318	4.00 A27	- A25
A27	()		147872.336	55161.309	3.00 A28	- A27
A28	()		147869.328	55161.327	2.83 A29	- A28
A29	()		147867.325	55159.314	23.30 P12	- A29
P12	(金属板)		147867.343	55136.010	5.05 P13	- P12
倍面積			2715.732227		㎡	
面積			1357.8661135		㎡ 地積 1357.86 ㎡	

【任意座標】

地番	NO	標識	X	Y	辺長	測線
(は)甲260-5 P11	(金属板)		147881.234	55165.333	8.89 A25	- P11
A25	(金属板)		147872.339	55165.318	3.01 A24	- A25
A24	()		147869.322	55165.332	2.83 A23	- A24
A23	()		147867.321	55167.335	13.39 G473	- A23
G473	(金属プレート)		147867.320	55180.733	13.30 G471	- G473
G471	(金属プレート)		147880.595	55181.664	0.97 B12	- G471
B12	()		147880.633	55180.691	15.36 P11	- B12
倍面積			427.823659		㎡	
面積			213.9118295		㎡ 地積 213.91 ㎡	

【任意座標】

地番	NO	標識	X	Y	辺長	測線
(に)甲260-6 P13	(金属板)		147862.335	55136.706	6.72 B9	- P13
B9	()		147855.669	55137.631	2.32 P14	- B9
P14	()		147853.368	55137.950	6.33 A45	- P14
A45	()		147850.737	55143.708	1.59 A43	- A45
A43	(金属板)		147849.286	55144.364	9.25 A42	- A43
A42	(金属プレート)		147849.275	55153.614	13.05 A36	- A42
A36	(金属プレート)		147862.328	55153.619	16.91 P13	- A36
倍面積			387.189873		㎡	
面積			193.5949365		㎡ 地積 193.59 ㎡	

【任意座標】

地番	NO	標識	X	Y	辺長	測線
(ほ)甲260-7 A36	(金属プレート)		147862.328	55153.619	13.05 A42	- A36
A42	(金属プレート)		147849.275	55153.614	14.99 A41	- A42
A41	(金属プレート)		147849.272	55168.613	13.05 A37	- A41
A37	(金属プレート)		147862.325	55168.619	15.00 A36	- A37
倍面積			391.576980		㎡	
面積			195.7884900		㎡ 地積 195.78 ㎡	

地番	NO	標識	X	Y	辺長	測線
(ろ)甲260-4 P13	(金属板)		147862.335	55136.706	16.91 A36	- P13
A36	(金属プレート)		147862.328	55153.619	15.00 A37	- A36
A37	(金属プレート)		147862.325	55168.619	13.19 A38	- A37
A38	()		147862.312	55181.817	2.99 A39	- A38
A39	()		147860.187	55183.930	8.78 A40	- A39
A40	()		147851.403	55183.941	3.02 A63	- A40
A63	()		147849.264	55181.809	13.19 A41	- A63
A41	(金属プレート)		147849.272	55168.613	14.99 A42	- A41
A42	(金属プレート)		147849.275	55153.614	9.25 A43	- A42
A43	(金属板)		147849.286	55144.364	0.88 A46	- A43
A46	()		147848.481	55144.729	4.21 A47	- A46
A47	(金属板)		147844.283	55145.156	15.72 A62	- A47
A62	()		147844.276	55160.879	3.00 A61	- A62
A61	()		147842.137	55162.987	9.08 A53	- A61
A53	(金属板)		147833.050	55162.992	1.11 A54	- A53
A54	()		147833.179	55164.100	2.90 A55	- A54
A55	(金属板)		147833.170	55167.004	8.96 A60	- A55
A60	()		147842.134	55167.002	3.00 A59	- A60
A59	()		147844.268	55169.118	12.67 A58	- A59
A58	()		147844.265	55181.796	3.01 A57	- A58
A57	()		147842.141	55183.931	12.39 A56	- A57
A56	(金属プレート)		147829.749	55183.973	0.11 G147	- A56
G147	()		147829.641	55183.922	14.90 B42	- G147
B42	()		147814.966	55181.301	19.22 B29	- B42
B29	()		147796.121	55177.490	6.90 P1	- B29
P1	()		147789.394	55175.947	3.00 P2	- P1
P2	()		147787.907	55173.341	2.22 B48	- P2
B48	()		147787.229	55175.455	9.06 P4	- B48
P4	()		147784.479	55184.088	3.00 P5	- P4
P5	()		147787.056	55182.533	7.55 P3	- P5
P3	()		147794.489	55183.861	20.35 P6	- P3
P6	()		147814.522	55187.439	4.06 A5	- P6
A5	(金属プレート)		147818.526	55188.156	10.36 A7	- A5
A7	()		147828.727	55189.979	3.00 A6	- A7
A6	()		147830.654	55192.283	13.07 A4	- A6
A4	(金属プレート)		147830.647	55205.354	16.96 P20	- A4
P20	(金属板)		147830.634	55222.320	0.15 G334	- P20
G334	()		147830.772	55222.379	0.96 G335	- G334
G335	()		147831.681	55222.705	0.89 G336	- G335
G336	()		147832.540	55222.938	0.55 G337	- G336
G337	()		147833.087	55223.048	1.70 G338	- G337
G338	()		147834.787	55223.192	0.83 G339	- G338
G339	()		147835.618	55223.190	0.02 P19	- G339
P19	(金属板)		147835.646	55223.188	16.76 A10	- P19
A10	(金属プレート)		147835.647	55206.421	14.57 A9	- A10
A9	()		147835.657	55191.847	3.00 A8	- A9
A8	()		147837.792	55189.733	7.97 A15	- A8
A15	()		147845.765	55189.733	2.99 A14	- A15
A14	()		147847.881	55191.853	14.57 A13	- A14
A13	(金属プレート)		147847.878	55206.425	15.89 P18	- A13
P18	(金属板)		147847.866	55222.315	1.31 B38	- P18
B38	()		147849.181	55222.222	3.70 P17	- B38
P17	(金属板)		147852.875	55221.967	15.05 A17	- P17
A17	(金属プレート)		147852.877	55206.915	14.85 A18	- A17

作成者 高松市伏石町2174番地15 土地家屋調査士 高橋秀樹 (平成 29年 7月 3日作成)

申請人 株式会社アルファード 代表取締役 七條政志 縮尺 1/

地番	甲260-1、甲260-4ないし甲260-18
土地の所在	高松市新田町字堀江

【任意座標】						
地番	NO	標識	X	Y	辺長	測線
(り)甲260-11	A59	()	147844.268	55169.118	3.00	A60 - A59
	A60	()	147842.134	55167.002	8.96	A55 - A60
	A55	(金属板)	147833.170	55167.004	17.31	A56 - A55
	A56	(金属プレート)	147829.749	55183.973	12.39	A57 - A56
	A57	()	147842.141	55183.931	3.01	A58 - A57
	A58	()	147844.265	55181.796	12.67	A59 - A58
倍面積			424.921077		㎡	
面積			212.4605385		㎡ 地積 212.46 ㎡	

【任意座標】						
地番	NO	標識	X	Y	辺長	測線
(ぬ)甲260-12	P15	(金属板)	147867.315	55189.956	12.30	A19 - P15
	A19	()	147855.014	55189.935	3.01	A18 - A19
	A18	()	147852.876	55192.064	14.85	A17 - A18
	A17	(金属プレート)	147852.877	55206.915	14.43	P16 - A17
	P16	(金属板)	147867.307	55206.920	16.96	P15 - P16
倍面積			485.459984		㎡	
面積			242.7299920		㎡ 地積 242.72 ㎡	

【任意座標】						
地番	NO	標識	X	Y	辺長	測線
(る)甲260-13	A5	(金属プレート)	147818.526	55188.156	4.06	P6 - A5
	P6	()	147814.522	55187.439	9.03	B33 - P6
	B33	()	147813.277	55196.388	18.14	B37 - B33
	B37	()	147808.937	55214.008	0.60	G320 - B37
	G320	()	147809.533	55214.137	1.21	G321 - G320
	G321	()	147810.699	55214.467	4.31	G322 - G321
	G322	()	147814.837	55215.698	0.89	G323 - G322
	G323	()	147815.679	55215.994	1.19	G324 - G323
	G324	(金属板)	147816.790	55216.435	11.92	A2 - G324
	A2	(金属板)	147817.526	55204.532	16.40	A5 - A2
倍面積			318.516814		㎡	
面積			159.2584070		㎡ 地積 159.25 ㎡	

【任意座標】						
地番	NO	標識	X	Y	辺長	測線
(を)甲260-14	P16	(金属板)	147867.307	55206.920	14.43	A17 - P16
	A17	(金属プレート)	147852.877	55206.915	15.05	P17 - A17
	P17	(金属板)	147852.875	55221.967	12.40	B39 - P17
	B39	()	147865.250	55221.111	2.05	G475 - B39
	G475	(金属板)	147867.300	55220.958	14.03	P16 - G475
倍面積			419.830032		㎡	
面積			209.9150160		㎡ 地積 209.91 ㎡	

【任意座標】						
地番	NO	標識	X	Y	辺長	測線
(わ)甲260-15	A14	()	147847.881	55191.853	2.99	A15 - A14
	A15	()	147845.765	55189.733	7.97	A8 - A15
	A8	()	147837.792	55189.733	3.00	A9 - A8
	A9	()	147835.657	55191.847	14.57	A10 - A9
	A10	(金属プレート)	147835.647	55206.421	12.23	A13 - A10
	A13	(金属プレート)	147847.878	55206.425	14.57	A14 - A13
倍面積			399.139886		㎡	
面積			199.5699430		㎡ 地積 199.56 ㎡	

【任意座標】						
地番	NO	標識	X	Y	辺長	測線
(へ)甲260-8	A37	(金属プレート)	147862.325	55168.619	13.05	A41 - A37
	A41	(金属プレート)	147849.272	55168.613	13.19	A63 - A41
	A63	()	147849.264	55181.809	3.02	A40 - A63
	A40	()	147851.403	55183.941	8.78	A39 - A40
	A39	()	147860.187	55183.930	2.99	A38 - A39
	A38	()	147862.312	55181.817	13.19	A37 - A38
倍面積			390.793485		㎡	
面積			195.3967425		㎡ 地積 195.39 ㎡	

【任意座標】						
地番	NO	標識	X	Y	辺長	測線
(と)甲260-9	P14	()	147853.368	55137.950	0.60	B13 - P14
	B13	()	147852.771	55138.033	6.42	B14 - B13
	B14	()	147849.930	55143.800	19.53	B18 - B14
	B18	()	147830.532	55146.093	9.86	B19 - B18
	B19	()	147831.043	55155.949	3.69	B20 - B19
	B20	()	147832.392	55159.384	7.37	B50 - B20
	B50	()	147832.720	55166.751	6.52	B22 - B50
	B22	()	147831.797	55173.210	10.92	G147 - B22
	G147	()	147829.641	55183.922	0.11	A56 - G147
	A56	(金属プレート)	147829.749	55183.973	17.31	A55 - A56
	A55	(金属板)	147833.170	55167.004	2.90	A54 - A55
	A54	()	147833.179	55164.100	1.11	A53 - A54
	A53	(金属板)	147833.050	55162.992	1.47	A52 - A53
	A52	()	147832.841	55161.532	2.49	A51 - A52
	A51	()	147832.351	55159.082	2.72	A50 - A51
	A50	()	147831.549	55156.474	9.27	A49 - A50
	A49	(金属板)	147831.062	55147.208	1.01	A48 - A49
	A48	(金属板)	147831.717	55146.431	12.63	A47 - A48
	A47	(金属板)	147844.283	55145.156	4.21	A46 - A47
	A46	()	147848.481	55144.729	0.88	A43 - A46
	A43	(金属板)	147849.286	55144.364	1.59	A45 - A43
	A45	()	147850.737	55143.708	6.33	P14 - A45
倍面積			54.567721		㎡	
面積			27.2838605		㎡ 地積 27.28 ㎡	

【任意座標】						
地番	NO	標識	X	Y	辺長	測線
(ち)甲260-10	A47	(金属板)	147844.283	55145.156	12.63	A48 - A47
	A48	(金属板)	147831.717	55146.431	1.01	A49 - A48
	A49	(金属板)	147831.062	55147.208	9.27	A50 - A49
	A50	()	147831.549	55156.474	2.72	A51 - A50
	A51	()	147832.351	55159.082	2.49	A52 - A51
	A52	()	147832.841	55161.532	1.47	A53 - A52
	A53	(金属板)	147833.050	55162.992	9.08	A61 - A53
	A61	()	147842.137	55162.987	3.00	A62 - A61
	A62	()	147844.276	55160.879	15.72	A47 - A62
倍面積			426.542427		㎡	
面積			213.2712135		㎡ 地積 213.27 ㎡	

作成者 高松市伏石町2174番地15 土地家屋調査士 高橋秀樹 (平成 29年 7月 3日作成)

申請人 株式会社アルファード 代表取締役 七條政志 縮尺 1/

地番	甲260-1、甲260-4ないし甲260-18	地積測量図	4/4
土地の所在	高松市新田町字堀江		

【任意座標】

引照点			
準拠点			
点名及び備考	X	Y	
T4 (金属板)	147820.662	55219.609	
T5 (金属板)	147865.858	55222.476	
角度及び距離			
器械点	視準点	角度	距離
T4	B41	301-40-26	105.59
	P12	295-32-56	95.75
	B7	296-38-40	97.18
	A48	274-57-40	74.01
	A14	310-48-38	38.88
	P5	224-10-51	50.04
	B38	1-36-19	28.64
	A62	288-16-27	63.30
	B4	299-18-57	101.24
	A45	287-59-09	81.64
	A28	306-13-57	75.93
	P2	231-04-27	56.69
	B18	274-01-01	74.18
	A59	291-25-40	55.74
	A42	289-48-36	71.93
	A25	309-57-26	74.95
	A8	296-11-56	34.44
	P20	11-34-45	10.33
	G339	9-50-08	15.38
	A56	280-40-32	36.78
	G322	210-14-54	7.02
	G473	316-34-08	60.73
	A39	314-17-52	53.25
	A5	262-29-07	31.53
	B29	236-08-34	48.75
	P17	0-33-25	32.30
	G336	12-01-36	12.34
	B12	323-23-20	71.49
	A53	278-42-44	57.96
	A36	298-38-19	78.04
	A19	315-32-57	45.39
	A2	254-37-13	15.40
	P14	288-11-50	87.97
	B9	289-29-39	89.14
	A50	276-09-15	64.07
	A13	330-31-26	30.24
	P11	314-30-29	81.33
	B6	297-34-08	98.48
	A47	283-58-21	78.11
	A10	315-01-12	19.96
	P4	220-50-29	50.70
	B37	201-54-14	12.99
	B20	277-23-30	61.36
	A61	287-08-26	60.56
	G157	307-20-04	1.51
A27	307-55-20	77.90	
A24	308-14-49	72.90	
A7	281-35-48	30.71	
P1	230-45-45	53.70	
A58	298-20-34	44.57	
G324	215-42-46	5.01	
G475	358-01-38	46.66	

【任意座標】

引照点			
準拠点			
点名及び備考	X	Y	
T4 (金属板)	147820.662	55219.609	
T5 (金属板)	147865.858	55222.476	
角度及び距離			
器械点	視準点	角度	距離
T4	A41	295-39-50	58.47
	A38	314-09-02	56.24
	G287	303-50-28	101.17
	A4	301-22-47	17.40
	B48	229-14-15	55.38
	P19	9-48-14	15.41
	G338	10-36-14	14.57
	B14	287-28-50	81.26
	A55	279-44-43	54.07
	G321	203-40-08	11.21
	A52	278-12-50	59.34
	A18	315-50-16	42.38
	P16	341-09-08	48.34
	G335	12-03-50	11.45
	B8	295-41-20	95.93
	A49	274-32-40	73.14
	A15	306-24-31	39.02
	B42	257-54-47	38.73
	P13	293-03-28	92.79
	B22	279-51-54	47.72
	A63	303-29-02	47.40
	B5	298-26-28	99.80
	A46	286-45-04	79.88
	A29	304-06-25	76.24
	P6	255-33-53	32.75
	B39	358-17-59	44.61
	B19	275-37-55	64.50
	A60	288-34-25	56.82
	A43	287-11-51	80.51
	A9	294-44-42	31.55
	P3	230-09-38	44.31
	B33	248-43-41	24.37
	G340	7-46-58	17.32
	A57	297-25-09	41.64
	G323	212-19-48	6.16
	G474	303-51-59	101.18
	A40	307-07-38	47.09
	A23	308-07-19	70.07
	A6	286-27-20	29.10
	B50	279-13-15	54.22
	P18	2-03-03	27.34
	G337	11-50-29	12.89
	B13	287-51-19	87.67
	A54	279-04-40	56.90
	G320	202-33-11	12.40
G471	324-01-53	70.94	
A37	305-37-19	65.85	
P15	323-55-48	55.28	
G334	11-41-33	10.48	
A51	277-18-03	61.65	
G147	280-29-35	36.80	
A17	334-51-50	34.63	

【任意座標】

地番	NO	標識	X	Y	辺長	測線
(か)甲260-16	A13	(金属プレート)	147847.878	55206.425	12.23	A10 - A13
	A10	(金属プレート)	147835.647	55206.421	16.76	P19 - A10
	P19	(金属板)	147835.646	55223.188	1.99	G340 - P19
	G340	()	147837.639	55223.036	10.25	P18 - G340
	P18	(金属板)	147847.866	55222.315	15.89	A13 - P18
倍面積			399.124954		㎡	
面積			199.5624770		㎡	地積 199.56 ㎡

【任意座標】

地番	NO	標識	X	Y	辺長	測線
(よ)甲260-17	A6	()	147830.654	55192.283	3.00	A7 - A6
	A7	()	147828.727	55189.979	10.36	A5 - A7
	A5	(金属プレート)	147818.526	55188.156	16.40	A2 - A5
	A2	()	147817.526	55204.532	13.14	A4 - A2
	A4	(金属プレート)	147830.647	55205.354	13.07	A6 - A4
倍面積			394.235656		㎡	
面積			197.1178280		㎡	地積 197.11 ㎡

【任意座標】

地番	NO	標識	X	Y	辺長	測線
(た)甲260-18	A4	(金属プレート)	147830.647	55205.354	13.14	A2 - A4
	A2	(金属板)	147817.526	55204.532	11.92	G324 - A2
	G324	(金属板)	147816.790	55216.435	5.26	G157 - G324
	G157	()	147821.650	55218.471	9.77	P20 - G157
	P20	(金属板)	147830.634	55222.320	16.96	A4 - P20
倍面積			391.323348		㎡	
面積			195.6616740		㎡	地積 195.66 ㎡

*公式 $A = 1/2 \sum (X_2 - X_1)(Y_1 + Y_2)$

作成者 高松市伏石町2174番地15
土地家屋調査士 高橋秀樹
(平成 29年 7月 3日作成)

申請人 株式会社アルファード
代表取締役 七條政志
縮尺 1/