


引照点表				
【任意座標】				
	測点名	標識の種類	X座標	Y座標
引照点1	J1	金属板	147867.880	55012.423
引照点2	J2	金属板	147903.290	55010.330
引照点1	から引照点2の距離		35.47	
境界点	引照点1を後視とし引照点2を器械点とする			
	角	度	距	離
P19	269-03-33		43.34	
C3	265-12-28		27.57	
C4	259-42-25		25.98	
C5	241-12-21		30.30	
C6	240-20-25		33.11	
C16	231-51-25		27.68	
C17	256-01-04		21.20	
C18	259-54-25		18.48	
C19	213-12-21		5.68	
C29	121-13-23		11.70	
C28	107-43-04		24.28	
P7	103-27-47		37.42	
A18	100-50-33		37.20	
A19	87-58-39		37.25	
A20	75-43-57		39.12	
A30	70-46-34		40.48	
A31	57-08-04		46.70	
A32	55-53-56		47.19	
A33	54-44-42		47.23	
A34	47-03-33		47.70	
C88	46-06-45		47.81	
C87	42-23-04		50.26	
C89	26-18-59		43.07	
C90	13-16-23		40.68	
C91	9-57-29		42.62	
C78	8-48-25		58.40	
P28	5-04-13		58.31	
P27	4-10-33		57.46	
C74	4-08-45		56.54	
C73	3-36-42		42.55	
C72	0-26-09		40.50	
P25	348-23-39		42.24	
P24	341-21-21		38.23	
C67	355-19-22		35.40	
C66	15-10-55		35.31	
C65	33-03-45		39.21	
C64	39-39-49		41.98	
C63	43-39-19		42.56	
C62	54-20-13		41.73	
C61	66-50-27		35.78	
C30	91-01-36		31.42	
C31	94-49-32		29.18	
C32	94-21-28		19.51	
C33	92-18-13		7.72	
C34	282-10-10		4.10	
C35	277-23-06		15.88	
C36	276-41-40		27.67	
C37	276-23-12		39.47	
P20	276-22-50		39.90	
A90	272-35-34		41.63	

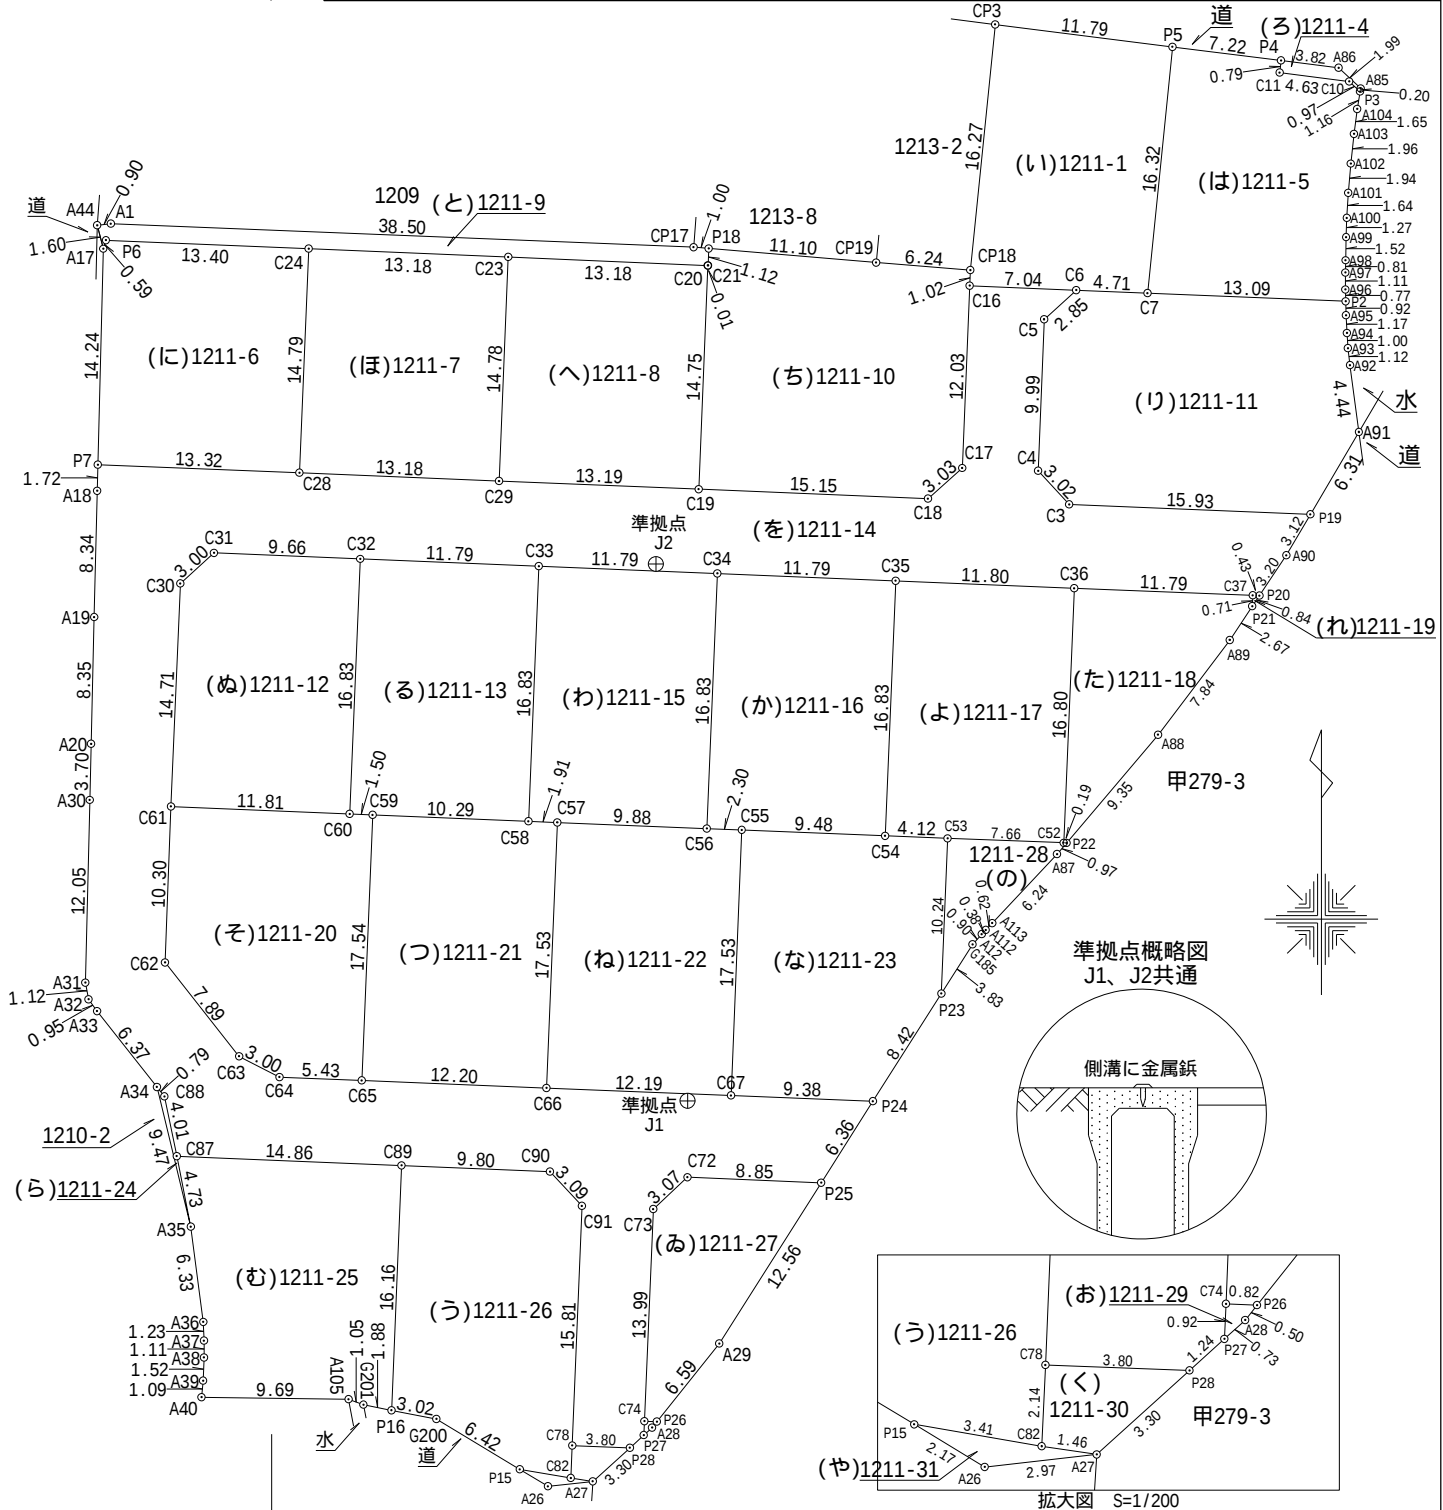

地番

1211-1,
1211-4～1211-31

地積測量図

2/6

土地の所在

高松市春日町字川東

地番	座標面積	地積	坪数
1211-1	198.3257080 m ²	198.32 m ²	59.99 坪
1211-4	3.6651090 m ²	3.66 m ²	1.10 坪
1211-5	195.0235810 m ²	195.02 m ²	58.99 坪
1211-6	198.9130085 m ²	198.91 m ²	60.17 坪
1211-7	195.0556120 m ²	195.05 m ²	59.00 坪
1211-8	194.8436805 m ²	194.84 m ²	58.93 坪
1211-9	45.6856435 m ²	45.68 m ²	13.81 坪
1211-10	266.8388780 m ²	266.83 m ²	80.71 坪
1211-11	279.1485310 m ²	279.14 m ²	84.43 坪
1211-12	196.5053710 m ²	196.50 m ²	59.44 坪
1211-13	198.6532025 m ²	198.65 m ²	60.09 坪
1211-14	1047.1049145 m ²	1047.10 m ²	316.74 坪
1211-15	198.5684400 m ²	198.56 m ²	60.06 坪
1211-16	198.4806445 m ²	198.48 m ²	60.04 坪
1211-17	198.4532485 m ²	198.45 m ²	60.03 坪
1211-18	108.9514185 m ²	108.95 m ²	32.95 坪
1211-19	0.1575120 m ²	0.15 m ²	0.04 坪
1211-20	209.8056765 m ²	209.80 m ²	63.46 坪
1211-21	214.1082900 m ²	214.10 m ²	64.76 坪
1211-22	213.7852575 m ²	213.78 m ²	64.66 坪
1211-23	223.2254345 m ²	223.22 m ²	67.52 坪
1211-24	1.6479310 m ²	1.64 m ²	0.49 坪
1211-25	209.6272500 m ²	209.62 m ²	63.41 坪
1211-26	216.3541060 m ²	216.35 m ²	65.44 坪
1211-27	97.9268365 m ²	97.92 m ²	29.62 坪
1211-28	37.2621550 m ²	37.26 m ²	11.27 坪
1211-29	0.4087010 m ²	0.40 m ²	0.12 坪
1211-30	5.9587755 m ²	5.95 m ²	1.79 坪
1211-31	1.9133855 m ²	1.91 m ²	0.57 坪
合計	5156.3983020 m ²	5156.24 m ²	

座標求積表

地番	【任意座標】				
測点	標識の種類	Xn	Yn	(Xn+1 - Xn-1)Yn	距離
P5	金属板	147937.395	55044.448	975277.529664	11.79
CP3	コンクリト角	147938.868	55032.741	-810302.078484	16.27
CP18	コンクリト角	147922.671	55031.105	-947910.783625	1.02
C16	金属プレート	147921.643	55031.057	-72916.150525	7.04
C6	コンクリト角	147921.346	55038.091	-27133.778863	4.71
C7	金属プレート	147921.150	55042.801	883381.913249	16.32
		倍面積	396.651416		
		面積	198.3257080		
		地積	198.32 m ²		

地番	【任意座標】				
測点	標識の種類	Xn	Yn	(Xn+1 - Xn-1)Yn	距離
A85		147934.653	55056.872	86384.232168	1.99
A86		147936.015	55055.416	101301.965440	3.82
P4	金属板	147936.493	55051.618	-17341.259670	0.79
C11	金属板	147935.700	55051.520	-76081.200640	4.63
C10	コンクリト角	147935.111	55056.121	-69040.375734	0.97
P3	金属板	147934.446	55056.837	-25216.031346	0.20
			倍面積	7.330218	
			面積	3.6651090	
			地積	3.66 m ²	

地番	【任意座標】				
測点	標識の種類	Xn	Yn	(Xn+1 - Xn-1)Yn	距離
P3	金属板	147934.446	55056.837	99873.102318	0.97
C10	コンクリト角	147935.111	55056.121	69040.375734	4.63
C11	金属板	147935.700	55051.520	76081.200640	0.79
P4	金属板	147936.493	55051.618	93312.492510	7.22
P5	金属板	147937.395	55044.448	-844546.965664	16.32
C7	金属プレート	147921.150	55042.801	-923618.200780	13.09
P2	金属プレート	147920.615	55055.885	13378.580055	0.77
A96		147921.393	55055.868	104165.702256	1.11
A97		147922.507	55055.869	105982.547825	0.81
A98		147923.318	55055.879	128445.365707	1.52
A99		147924.840	55055.913	153991.388661	1.27
A100		147926.115	55055.959	160818.456239	1.64
A101		147927.761	55056.059	197100.691220	1.94
A102		147929.695	55056.222	214168.703580	1.96
A103		147931.651	55056.438	198313.289676	1.65
A104		147933.297	55056.643	153883.317185	1.16
			倍面積	390.047162	
			面積	195.0235810	
			地積	195.02 m ²	

地番	【任意座標】				
測点	標識の種類	Xn	Yn	(Xn+1 - Xn-1)Yn	距離
C24	金属プレート	147924.086	54987.409	843616.828878	13.40
P6	金属板	147924.645	54974.020	-439.792160	0.59
A17	コンクリト角	147924.078	54973.851	-813887.864055	14.24
P7	金属板	147909.840	54973.488	-812233.285200	13.32
C28	金属プレート	147909.303	54986.799	783341.938554	14.79
			倍面積	397.826017	
			面積	198.9130085	
			地積	198.91 m ²	

作成者

高松市庵治町6391番地76
土地家屋調査士 高橋 秀樹

(令和 1 年 9 月 19 日 測量)
(令和 1 年 10 月 12 日 作成)


申請人

株式会社 アルファード
代表取締役 七條政志

縮尺

地番	1211-1, 1211-4～1211-31	地積測量図	3/6
土地の所在	高松市春日町字川東		

【任意座標】					
地番	(ほ) 1211-7				
測点	標識の種類	Xn	Yn	(Xn+1 - Xn-1)Yn	距離
C23	金属板	147923.532	55000.583	843048.936224	13.18
C24	金属プレート	147924.086	54987.409	-782415.842661	14.79
C28	金属プレート	147909.303	54986.799	-842837.655072	13.18
C29	金属プレート	147908.758	54999.977	782594.672733	14.78
			倍面積	390.111224	
			面積	195.0556120	
			地積	195.05	m ²
地番	(へ) 1211-8				
測点	標識の種類	Xn	Yn	(Xn+1 - Xn-1)Yn	距離
C20	コンクリート角	147922.971	55013.757	842095.578399	13.18
C23	金属板	147923.532	55000.583	-781723.286179	14.78
C29	金属プレート	147908.758	54999.977	-841884.647939	13.19
C19	金属プレート	147908.225	55013.160	781902.043080	14.75
			倍面積	389.687361	
			面積	194.8436805	
			地積	194.84	m ²
地番	(と) 1211-9				
測点	標識の種類	Xn	Yn	(Xn+1 - Xn-1)Yn	距離
CP17		147924.185	55012.816	89890.941344	38.50
A1		147925.734	54974.344	79273.004048	0.90
A44		147925.627	54973.442	-91036.019952	1.60
A17	コンクリート角	147924.078	54973.851	-53984.321682	0.59
P6	金属板	147924.645	54974.020	439.792160	13.40
C24	金属プレート	147924.086	54987.409	-61200.986217	13.18
C23	金属板	147923.532	55000.583	-61325.650045	13.18
C20	コンクリート角	147922.971	55013.757	-30807.703920	0.01
C21	金属板	147922.972	55013.776	62110.553104	1.12
P18	金属プレート	147924.100	55013.819	66731.762447	1.00
			倍面積	91.371287	
			面積	45.6856435	
			地積	45.68	m ²
地番	(ち) 1211-10				
測点	標識の種類	Xn	Yn	(Xn+1 - Xn-1)Yn	距離
CP18	コンクリート角	147922.671	55031.105	83812.372915	6.24
CP19		147923.166	55024.883	78630.557807	11.10
P18	金属プレート	147924.100	55013.819	-10672.680886	1.12
C21	金属板	147922.972	55013.776	-62110.553104	0.01
C20	コンクリート角	147922.971	55013.757	-811287.874479	14.75
C19	金属プレート	147908.225	55013.160	-845827.335000	15.15
C18	コンクリート角	147907.596	55028.303	76599.397776	3.03
C17	コンクリート角	147909.617	55030.567	773014.374649	12.03
C16	金属プレート	147921.643	55031.057	718375.418078	1.02
			倍面積	533.677756	
			面積	266.8388780	
			地積	266.83	m ²
作成者	高松市庵治町6391番地76 土地家屋調査士 高橋 秀樹 (令和 1 年 9 月 19 日 測量) (令和 1 年 10 月 12 日 作成)				

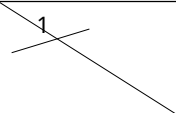申請人	株式会社 アルファード 代表取締役 七條政志	縮尺	
-----	---------------------------	----	---

地番	1211-1, 1211-4～1211-31	地積測量図	4/6
土地の所在	高松市春日町字川東		

【任意座標】					
地番	(を) 1211-14				
測点	標識の種類	Xn	Yn	(Xn+1 - Xn-1)Yn	距離
P19		147906.557	55053.552	184319.292096	15.93
C3	コンクリート角	147907.211	55037.629	158343.258633	3.02
C4	コンクリート角	147909.434	55035.582	672204.598548	9.99
C5	コンクリート角	147919.425	55035.977	655588.558024	2.85
C6	コンクリート角	147921.346	55038.091	122074.485838	7.04
C16	金属プレート	147921.643	55031.057	-645459.267553	12.03
C17	コンクリート角	147909.617	55030.567	-773014.374649	3.03
C18	コンクリート角	147907.596	55028.303	-76599.397776	15.15
C19	金属プレート	147908.225	55013.160	63925.291920	13.19
C29	金属プレート	147908.758	54999.977	59289.975206	13.18
C28	金属プレート	147909.303	54986.799	59495.716518	13.32
P7	金属板	147909.840	54973.488	-65033.636304	1.72
A18		147908.120	54973.444	-552977.873196	8.34
A19		147899.781	54973.243	-917723.318642	8.35
A20		147891.426	54973.043	-662645.060322	3.70
A30		147887.727	54972.954	-865933.971408	12.05
A31		147875.674	54972.664	-723330.312912	1.12
A32		147874.569	54972.878	-103294.037762	0.95
A33		147873.795	54973.432	-317746.436960	6.37
A34		147868.789	54977.387	-309577.666197	0.79
C88	コンクリート角	147868.164	54977.883	-250809.102246	4.01
C87	金属板	147864.227	54978.695	-249878.168775	14.86
C89	金属プレート	147863.619	54993.545	-55983.428810	9.80
C90	コンクリート角	147863.209	55003.341	-147298.947198	3.09
C91	コンクリート角	147860.941	55005.448	-993783.429016	15.81
C78	金属プレート	147845.142	55004.808	-877106.668368	3.80
P28		147844.995	55008.612	37790.916444	1.24
P27		147845.829	55009.534	96596.741704	0.92
C74	金属プレート	147846.751	55009.576	820137.768584	13.99
C73	コンクリート角	147860.738	55010.160	885003.454080	3.07
C72	コンクリート角	147862.839	55012.412	95666.584468	8.85
P25		147862.477	55021.257	275546.455056	6.36
P24		147867.847	55024.669	316556.920757	9.38
C67	金属プレート	147868.230	55015.294	48193.397544	12.19
C66	金属プレート	147868.723	55003.109	54343.071692	12.20
C65	金属プレート	147869.218	54990.911	39593.455920	5.43
C64	コンクリート角	147869.443	54985.484	87701.846980	3.00
C63	コンクリート角	147870.813	54982.814	415615.091026	7.89
C62	コンクリート角	147877.002	54977.920	906311.011200	10.30

【任意座標】					
C61	金属プレート	147887.298	54978.314	1374237.936744	14.71
C30	コンクリート角	147901.998	54978.934	919632.629018	3.00
C31	コンクリート角	147904.025	54981.159	89289.402216	9.66
C32	金属プレート	147903.622	54990.816	-48446.908896	11.79
C33	金属プレート	147903.144	55002.602	-52802.497920	11.79
C34	金属プレート	147902.662	55014.388	-52978.855644	11.79
C35	金属プレート	147902.181	55026.172	-53485.439184	11.80
C36	金属プレート	147901.690	55037.963	-52891.482443	11.79
C37	金属プレート	147901.220	55049.748	-26864.277024	0.43
P20		147901.202	55050.186	145497.641598	3.20
A90		147903.863	55051.964	294803.267220	3.12
			倍面積	2094.209829	
			面積	1047.1049145	
			地積	1047.10	m ²

(わ) 1211-15					
地番	標識の種類	Xn	Yn	(Xn+1 - Xn-1)Yn	距離
C34	金属プレート	147902.662	55014.388	951858.941176	11.79
C33	金属プレート	147903.144	55002.602	-898797.519282	16.83
C58	金属板	147886.321	55001.915	-929532.363500	1.91
C57	金属プレート	147886.244	55003.824	-26346.831696	9.88
C56	金属板	147885.842	55013.699	903214.910182	16.83
			倍面積	397.136880	
			面積	198.5684400	
			地積	198.56	m ²

(か) 1211-16					
地番	標識の種類	Xn	Yn	(Xn+1 - Xn-1)Yn	距離
C35	金属プレート	147902.181	55026.172	951897.749428	11.79
C34	金属プレート	147902.662	55014.388	-898880.085532	16.83
C56	金属板	147885.842	55013.699	-930446.691187	2.30
C55	金属プレート	147885.749	55016.004	-26352.665916	9.48
C54	金属板	147885.363	55025.478	904178.654496	16.83
			倍面積	396.961289	
			面積	198.4806445	
			地積	198.48	m ²

作成者	高松市庵治町6391番地76			申請人	株式会社 アルファード 代表取締役 七條政志	縮尺	
	土地家屋調査士	高橋 秀樹	(令和 1 年 9 月 19 日 測量) (令和 1 年 10 月 12 日 作成)				

地番	1211-1, 1211-4～1211-31	地積測量図	5/6
土地の所在	高松市春日町字川東		

【任意座標】	地番	(よ) 1211-17					
	測点	標識の種類	Xn	Yn	(Xn+1 - Xn-1)Yn	距離	
	C36	金属プレート	147901.690	55037.963	951331.190455	11.80	
	C35	金属プレート	147902.181	55026.172	-898412.310244	16.83	
	C54	金属板	147885.363	55025.478	-934662.769308	4.12	
	C53	金属プレート	147885.195	55029.603	-25698.824601	7.66	
	C52	金属板	147884.896	55037.261	907839.620195	16.80	
				倍面積	396.906497		
				面積	198.4532485		
				地積	198.45 m ²		
	地番	(た) 1211-18					
	測点	標識の種類	Xn	Yn	(Xn+1 - Xn-1)Yn	距離	
	C37	金属プレート	147901.220	55049.748	65399.100624	11.79	
	C36	金属プレート	147901.690	55037.963	-898439.708012	16.80	
	C52	金属板	147884.896	55037.261	-924736.059322	0.19	
	P22		147884.888	55037.456	392472.098736	9.35	
	A88		147892.027	55043.498	737142.525216	7.84	
	A89		147898.280	55048.233	466533.774675	2.67	
	P21		147900.502	55049.718	161846.170920	0.71	
				倍面積	217.902837		
	地番	(れ) 1211-19					
	測点	標識の種類	Xn	Yn	(Xn+1 - Xn-1)Yn	距離	
	P20		147901.202	55050.186	39526.033548	0.43	
	C37	金属プレート	147901.220	55049.748	-38534.823600	0.71	
	P21		147900.502	55049.718	-990.894924	0.84	
				倍面積	0.315024		
				面積	0.1575120		
				地積	0.15 m ²		
		地番	(そ) 1211-20				
		測点	標識の種類	Xn	Yn	(Xn+1 - Xn-1)Yn	距離
C59		金属プレート	147886.744	54991.625	967082.717250	1.50	
C60		金属板	147886.804	54990.119	30464.525926	11.81	
C61		金属プレート	147887.298	54978.314	-538897.433828	10.30	
C62		コンクリート角	147877.002	54977.920	-906311.011200	7.89	
C63		コンクリート角	147870.813	54982.814	-415615.091026	3.00	
C64		コンクリート角	147869.443	54985.484	-87701.846980	5.43	
C65		金属プレート	147869.218	54990.911	951397.751211	17.54	
			倍面積	419.611353			

【任意座標】					
地番	(つ) 1211-21				
測点	標識の種類	Xn	Yn	(Xn+1 - Xn-1)Yn	距離
C57	金属プレート	147886.244	55003.824	967957.294752	1.91
C58	金属板	147886.321	55001.915	27500.957500	10.29
C59	金属プレート	147886.744	54991.625	-940521.762375	17.54
C65	金属プレート	147869.218	54990.911	-990991.207131	12.20
C66	金属プレート	147868.723	55003.109	936482.933834	17.53
			倍面積	428.216580	
			面積	214.1082900	
			地積	214.10 m ²	

【任意座標】					
地番	(ね) 1211-22				
測点	標識の種類	Xn	Yn	(Xn+1 - Xn-1)Yn	距離
C55	金属プレート	147885.749	55016.004	968941.862448	2.30
C56	金属板	147885.842	55013.699	27231.781005	9.88
C57	金属プレート	147886.244	55003.824	-941610.463056	17.53
C66	金属プレート	147868.723	55003.109	-990826.005526	12.19
C67	金属プレート	147868.230	55015.294	936690.395644	17.53
			倍面積	427.570515	
			面積	213.7852575	
			地積	213.78 m ²	

【任意座標】					
地番	(な) 1211-23				
測点	標識の種類	Xn	Yn	(Xn+1 - Xn-1)Yn	距離
C53	金属プレート	147885.195	55029.603	572748.108024	4.12
C54	金属板	147885.363	55025.478	30484.114812	9.48
C55	金属プレート	147885.749	55016.004	-942589.196532	17.53
C67	金属プレート	147868.230	55015.294	-984883.793188	9.38
P24		147867.847	55024.669	370040.899025	8.42
P23		147874.955	55029.186	954646.318728	10.24
			倍面積	446.450869	
			面積	223.2254345	
			地積	223.22 m ²	


【任意座標】					
地番	(ら) 1211-24				
測点	標識の種類	Xn	Yn	(Xn+1 - Xn-1)Yn	距離
C88	コンクリート角	147868.164	54977.883	250809.102246	0.79
A34		147868.789	54977.387	-471980.867395	9.47
A35		147859.579	54979.622	-250817.035564	4.73
C87	金属板	147864.227	54978.695	471992.096575	4.01
			倍面積	3.295862	
			面積	1.6479310	
			地積	1.64 m ²	

作成者	高松市庵治町6391番地76	(令和 1年 9月 19日測量) (令和 1年 10月 12日作成)	申請人	株式会社 アルファード 代表取締役 七條政志	縮尺	
	土地家屋調査士 高橋 秀樹					

地番	1211-1, 1211-4～1211-31	地積測量図 6/6
土地の所在	高松市春日町字川東	

					【任意座標】				
地番	(む) 1211-25								
測点	標識の種類	Xn	Yn	(Xn+1 - Xn-1)Yn	距離				
C89	金属プレート	147863.619	54993.545	921471.840020	14.86				
C87	金属板	147864.227	54978.695	-222113.927800	4.73				
A35		147859.579	54979.622	-600927.268460	6.33				
A36		147853.297	54980.448	-413452.968960	1.23				
A37		147852.059	54980.493	-129259.139043	1.11				
A38		147850.946	54980.499	-145148.517360	1.52				
A39		147849.419	54980.436	-143938.781448	1.09				
A40	コンクリート角	147848.328	54980.339	-67021.033241	9.69				
A105	コンクリート角	147848.200	54990.037	-27330.048389	1.05				
G201	コンクリート角	147847.831	54991.027	-40088.458683	1.88				
P16	金属板	147847.471	54992.878	868227.557864	16.16				
			倍面積	419.254500					
			面積	209.6272500					
			地積	209.62	m ²				
地番	(う) 1211-26								
測点	標識の種類	Xn	Yn	(Xn+1 - Xn-1)Yn	距離				
C90	コンクリート角	147863.209	55003.341	147298.947198	9.80				
C89	金属プレート	147863.619	54993.545	-865488.411210	16.16				
P16	金属板	147847.471	54992.878	-919755.884550	3.02				
G200	コンクリート角	147846.894	54995.843	-214318.800171	6.42				
P15	コンクリート角	147843.574	55001.343	-214340.233671	3.41				
C82	金属板	147842.997	55004.711	86247.386848	2.14				
C78	金属プレート	147845.142	55004.808	987006.274752	15.81				
C91	コンクリート角	147860.941	55005.448	993783.429016	3.09				
			倍面積	432.708212					
			面積	216.3541060					
			地積	216.35	m ²				
地番	(ゐ) 1211-27								
測点	標識の種類	Xn	Yn	(Xn+1 - Xn-1)Yn	距離				
P25		147862.477	55021.257	603528.168033	8.85				
C72	コンクリート角	147862.839	55012.412	-95666.584468	3.07				
C73	コンクリート角	147860.738	55010.160	-885003.454080	13.99				
C74	金属プレート	147846.751	55009.576	-771289.265096	0.82				
P26		147846.717	55010.396	281598.217124	6.59				
A29		147851.870	55014.516	867028.772160	12.56				
			倍面積	195.853673					
			面積	97.9268365					
			地積	97.92	m ²				
作成者	高松市庵治町6391番地76 土地家屋調査士 高橋 秀樹 (令和 1 年 9 月 19 日測量) (令和 1 年 10 月 12 日作成)								
申請人	株式会社 アルファード 代表取締役 七條政志								
					縮尺				

引照点表				
【任意座標】				
引照点	測点名	標識の種類	X座標	Y座標
引照点1	T5	金属板	147861.259	55073.921
引照点2	T9	金属板	147911.454	55057.851
引照点1から引照点2の距離			52.70	
境界点	引照点1を後視とし引照点2を器械点とする			
	角	度	距離	
P1	19-20-46		3.39	
C2	33-00-30		5.20	
P19	59-01-52		6.51	
A90	55-32-49		9.60	
P20	54-32-15		12.80	
C38	11-35-43		10.68	
P8	5-45-52		11.86	
A80	8-02-33		8.74	
A81	10-25-51		6.82	
A82	16-54-00		3.96	
P10	1-20-47		40.04	
C41	5-14-43		42.30	
C42	32-13-08		41.81	
C69	46-40-32		45.72	
C68	51-14-18		52.49	
P24	55-01-16		54.79	
P25	54-31-07		61.13	
C71	53-26-53		60.37	
C45	40-39-44		53.89	
P29	38-07-57		53.07	
G73	38-03-17		52.51	
A60	37-38-56		49.90	
A73	37-41-04		48.34	
A77	0-42-35		49.69	
A78	1-02-10		48.62	
P12	38-42-02		70.29	
C75	46-34-53		74.43	
P26	53-59-43		80.26	
A28	54-00-37		80.77	
P27	54-06-54		81.49	
P14	53-46-44		82.21	
P28	54-17-13		82.71	
A27	54-43-12		85.95	
C81	54-04-55		85.46	
P17	53-06-12		88.14	
P13	37-36-45		80.54	
G67	37-59-31		77.94	
G68	38-41-31		70.46	

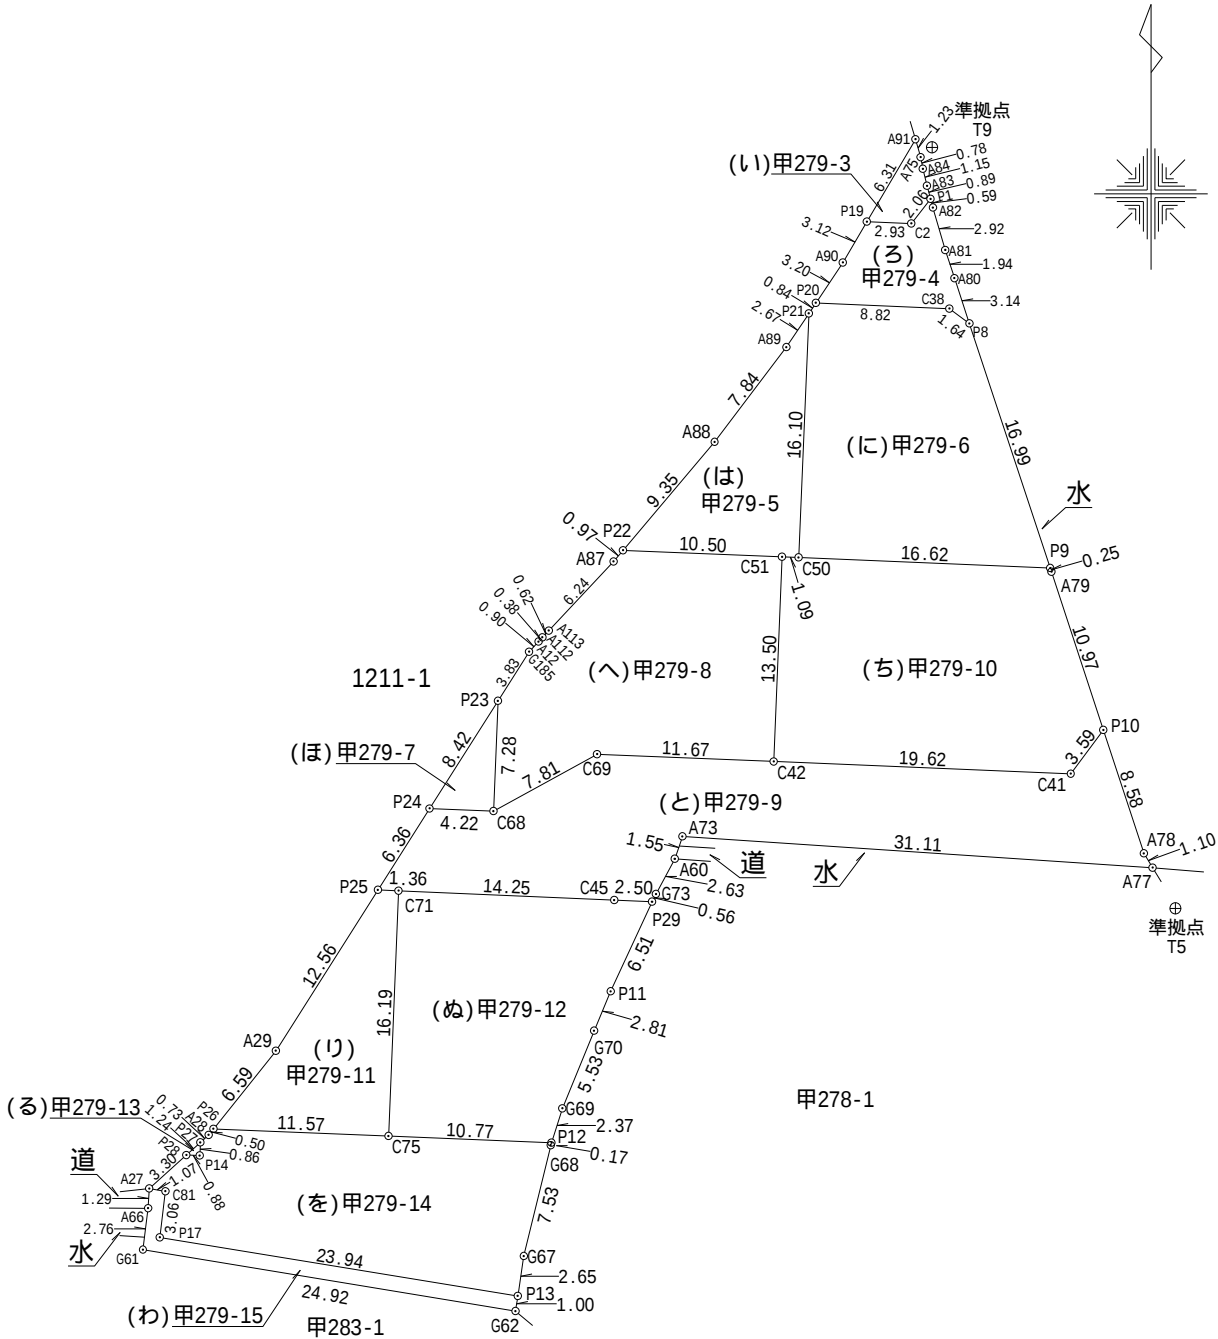

地 番	甲279-3, 甲279-4～甲279-15	地 積 測 量 図 ②/4
土地の所在	高松市新田町字堀江	

地 番	座 標 面 積	地 積	坪 数
甲279-3	11.5058630 m ²	11.50 m ²	3.48 坪
甲279-4	41.4007730 m ²	41.40 m ²	12.52 坪
甲279-5	89.3797235 m ²	89.37 m ²	27.03 坪
甲279-6	225.5517100 m ²	225.55 m ²	68.22 坪
甲279-7	15.3886005 m ²	15.38 m ²	4.65 坪
甲279-8	224.3135975 m ²	224.31 m ²	67.85 坪
甲279-9	305.3971770 m ²	305.39 m ²	92.38 坪
甲279-10	268.6135470 m ²	268.61 m ²	81.25 坪
甲279-11	100.2746910 m ²	100.27 m ²	30.33 坪
甲279-12	219.6252310 m ²	219.62 m ²	66.43 坪
甲279-13	0.3834680 m ²	0.38 m ²	0.11 坪
甲279-14	210.1581455 m ²	210.15 m ²	63.57 坪
甲279-15	27.9579780 m ²	27.95 m ²	8.45 坪
合 計	1739.9505050 m ²	1739.88 m ²	

座 標 求 積 表					
【任意座標】					
地 番	(い) 甲 279-3				
測 点	標識の種類	Xn	Yn	(Xn+1 - Xn-1)Yn	距 離
A91		147911.994	55056.757	-234266.501035	6.31
P19		147906.557	55053.552	-305987.642016	2.93
C2	コンクリト角	147906.436	55056.482	82804.948928	2.06
P1		147908.061	55057.757	136983.699416	0.89
A83		147908.924	55057.525	109068.957025	1.15
A84		147910.042	55057.246	103948.080448	0.78
A75		147910.812	55057.105	107471.468960	1.23
			倍 面 積	23.011726	
			面 積	11.5058630	
			地 積	11.50 m ²	

地 番	(ろ) 甲 279 - 4				
測 点	標識の種類	Xn	Yn	(Xn+1 - Xn-1)Yn	距 離
P1		147908.061	55057.757	-57975.818121	2.06
C2	コンクリト角	147906.436	55056.482	-82804.948928	2.93
P19		147906.557	55053.552	-141652.789296	3.12
A90		147903.863	55051.964	-294803.267220	3.20
P20		147901.202	55050.186	-167187.414882	8.82
C38	コンクリト角	147900.826	55058.998	-74770.119284	1.64
P8		147899.844	55060.316	110561.114528	3.14
A80		147902.834	55059.326	266432.078514	1.94
A81		147904.683	55058.721	256298.346255	2.92
A82		147907.489	55057.910	185985.619980	0.59
			倍 面 積	82.801546	
			地 積	41.4007730	
			地 積	41.40 m ²	

地 番	(は) 甲 279-5				
測 点	標識の種類	Xn	Yn	(Xn+1 - Xn-1)Yn	距 離
P21		147900.502	55049.718	763429.489224	2.67
A89		147898.280	55048.233	-466533.774675	7.84
A88		147892.027	55043.498	-737142.525216	9.35
P22		147884.888	55037.456	-416688.579376	10.50
C51	金属鈹	147884.456	55047.955	-26202.826580	1.09
C50	金属鈹	147884.412	55049.045	883316.976070	16.10
			倍 面 積	178.759447	
			面 積	89.3797235	
			地 積	89.37 m ²	

作 成 者	高松市庵治町6391番地76 土地家屋調査士 高橋 秀 樹	(令和 1 年 9 月 19 日 測 量) (令和 1 年 10 月 12 日 作 成)	申 請 人	株式会社 アルファード 代表取締役 七條政志	縮尺	1
-------	----------------------------------	---	-------	---------------------------	----	---

地番	甲279-3, 甲279-4～甲279-15	地積測量図 3/4
土地の所在	高松市新田町字堀江	

【任意座標】					
地番	(に) 甲 279-6				
測点	標識の種類	Xn	Yn	(Xn+1 - Xn-1)Yn	距離
P8		147899.844	55060.316	942192.127392	1.64
C38	コンクリート角	147900.826	55058.998	74770.119284	8.82
P20		147901.202	55050.186	-17836.260264	0.84
P21		147900.502	55049.718	-924284.765220	16.10
C50	金属板	147884.412	55049.045	-924163.367460	16.62
P9	金属プレート	147883.714	55065.659	849773.249688	16.99
			倍面積	451.103420	
			面積	225.5517100	
			地積	225.55	m ²
地番	(ほ) 甲 279-7				
測点	標識の種類	Xn	Yn	(Xn+1 - Xn-1)Yn	距離
P23		147874.955	55029.186	9520.049178	8.42
P24		147867.847	55024.669	-400634.614989	4.22
C68	金属プレート	147867.674	55028.889	391145.343012	7.28
			倍面積	30.777201	
			面積	15.3886005	
			地積	15.38	m ²
地番	(へ) 甲 279-8				
測点	標識の種類	Xn	Yn	(Xn+1 - Xn-1)Yn	距離
C51	金属板	147884.456	55047.955	766652.869285	10.50
P22		147884.888	55037.456	-17226.723728	0.97
A87		147884.143	55036.825	-291364.951550	6.24
A113		147879.594	55032.545	-275272.790090	0.62
A112		147879.141	55032.120	-40338.543960	0.38
A12		147878.861	55031.858	-52060.137668	0.90
G185		147878.195	55031.245	-214952.042970	3.83
P23		147874.955	55029.186	-578962.065906	7.28
C68	金属プレート	147867.674	55028.889	-193646.660391	7.81
C69	コンクリート角	147871.436	55035.739	180902.474093	11.67
C42	金属プレート	147870.961	55047.404	716717.200080	13.50
			倍面積	448.627195	
			面積	224.3135975	
			地積	224.31	m ²

作成者	高松市庵治町6391番地76		(令和 1 年 9 月 19 日 測量) (令和 1 年 10 月 12 日 作成)
	土地家屋調査士	高橋 秀 樹	

【任意座標】					
地番	(と) 甲 279-9				
測点	標識の種類	Xn	Yn	(Xn+1 - Xn-1)Yn	距離
P10		147873.036	55069.162	290324.622064	3.59
C41	コンクリート角	147870.153	55067.013	-114264.051975	19.62
C42	金属プレート	147870.961	55047.404	70625.819332	11.67
C69	コンクリート角	147871.436	55035.739	-180902.474093	7.81
C68	金属プレート	147867.674	55028.889	-197498.682621	4.22
P24		147867.847	55024.669	-285963.204793	6.36
P25		147862.477	55021.257	-298545.340482	1.36
C71	金属プレート	147862.421	55022.623	-36920.180033	14.25
C45	金属プレート	147861.806	55036.869	-39791.656287	2.50
P29		147861.698	55039.367	21795.589332	0.56
G73		147862.202	55039.630	155707.113270	2.63
A60	コンクリート角	147864.527	55040.867	209155.294600	1.55
A73	コンクリート角	147866.002	55041.369	-32254.242234	31.11
A77	コンクリート角	147863.941	55072.416	-61736.178336	1.10
A78		147864.881	55071.838	500878.366610	8.58
			倍面積	610.794354	
			面積	305.3971770	
			地積	305.39	m ²
地番	(ち) 甲 279-10				
測点	標識の種類	Xn	Yn	(Xn+1 - Xn-1)Yn	距離
P9	金属プレート	147883.714	55065.659	51981.982096	16.62
C50	金属板	147884.412	55049.045	40846.391390	1.09
C51	金属板	147884.456	55047.955	-740450.042705	13.50
C42	金属プレート	147870.961	55047.404	-787343.019412	19.62
C41	コンクリート角	147870.153	55067.013	114264.051975	3.59
P10		147873.036	55069.162	733245.892030	10.97
A79		147883.468	55065.740	587991.971720	0.25
			倍面積	537.227094	
			面積	268.6135470	
			地積	268.61	m ²
地番	(り) 甲 279-11				
測点	標識の種類	Xn	Yn	(Xn+1 - Xn-1)Yn	距離
C71	金属プレート	147862.421	55022.623	893292.284405	1.36
P25		147862.477	55021.257	-580529.282607	12.56
A29		147851.870	55014.516	-867028.772160	6.59
P26		147846.717	55010.396	-309598.508688	11.57
C75	金属板	147846.242	55021.958	864064.828432	16.19
			倍面積	200.549382	
			面積	100.2746910	
			地積	100.27	m ²

申請人	株式会社 アルファード 代表取締役 七條政志	縮尺	

地番	甲279-3, 甲279-4～甲279-15	地積測量図 4/4
土地の所在	高松市新田町字堀江	

【任意座標】					
地番	(ぬ) 甲 279-12				
測点	標識の種類	Xn	Yn	(Xn+1 - Xn-1)Yn	距離
C45	金属プレート	147861.806	55036.869	39791.656287	14.25
C71	金属プレート	147862.421	55022.623	-856372.104372	16.19
C75	金属板	147846.242	55021.958	-914024.766296	10.77
P12	金属板	147845.809	55032.721	100764.912151	2.37
G69	コンクリート角	147848.073	55033.433	406201.768973	5.53
G70		147853.190	55035.539	424489.112307	2.81
P11	金属板	147855.786	55036.634	468251.682072	6.51
P29		147861.698	55039.367	331336.989340	2.50
			倍面積	439.250462	
			面積	219.6252310	
			地積	219.62 m ²	
地番	(る) 甲 279-13				
測点	標識の種類	Xn	Yn	(Xn+1 - Xn-1)Yn	距離
P27		147845.829	55009.534	1870.324156	1.24
P28		147844.995	55008.612	-47747.475216	0.88
P14	コンクリート角	147844.961	55009.494	45877.917996	0.86
			倍面積	0.766936	
			面積	0.3834680	
			地積	0.38 m ²	
地番	(を) 甲 279-14				
測点	標識の種類	Xn	Yn	(Xn+1 - Xn-1)Yn	距離
P12	金属板	147845.809	55032.721	32854.534437	10.77
C75	金属板	147846.242	55021.958	49959.937864	11.57
P26		147846.717	55010.396	4510.852472	0.50
A28		147846.324	55010.082	-48848.952816	0.73
P27		147845.829	55009.534	-74977.994842	0.86
P14	コンクリート角	147844.961	55009.494	-45877.917996	0.88
P28		147844.995	55008.612	-119918.774160	3.30
A27		147842.781	55006.163	-131519.735733	1.07
C81	コンクリート角	147842.604	55007.221	-176903.222736	3.06
P17	コンクリート角	147839.565	55006.855	-379877.340630	23.94
P13	コンクリート角	147835.698	55030.488	-68182.774632	2.65
G67		147838.326	55030.888	547392.242936	7.53
G68		147845.645	55032.669	411809.462127	0.17
			倍面積	420.316291	
			面積	210.1581455	
			地積	210.15 m ²	
作成者	高松市庵治町6391番地76 土地家屋調査士 高橋 秀樹 (令和 1 年 9 月 19 日 測量) (令和 1 年 10 月 12 日 作成)				

申請人	株式会社 アルファード 代表取締役 七條政志	縮尺	