

地番1645-1 1645-3～1645-9

地積測量図

土地の所在高松市牟礼町大町字中代



座標面積一覧表

地番	座標面積	地積	坪数
1645-1	215.5864455	215.58	65.21
1645-3	271.7062575	271.70	82.18
1645-4	273.4060650	273.40	82.70
1645-5	203.7185120	203.71	61.62
1645-6	203.6225520	203.62	61.59
1645-7	200.4367225	200.43	60.63
1645-8	8.3316205	8.33	2.51
1645-9	0.0666530	0.06	0.01
合計	1376.8748280㎡	1376.83㎡	

準		拠 点	
点 名 及 び 備 考		X	Y
HH28-5 (真鍮標)		148209.284	58937.943
T3 (金属板)		148238.576	58916.556
角 度 及 び 距 離			
器 械 点	視 準 点	角 度	距 離
HH28-5	K1	307-36-26	1.439
	K2	273-01-18	4.322
	K3	275-15-00	4.715
	K4	265-02-14	21.505
	K5	264-35-01	34.919
	K6	264-45-04	37.574
	K7	264-49-40	37.575
	K8	265-08-01	46.365
	K9	265-12-05	46.362
	K10	302-18-03	52.437
	K11	313-15-56	43.717
	K12	350-05-44	34.471
	K13	345-03-40	10.727
	K14	342-05-19	7.484
	K15	334-13-54	3.813
	K16	290-52-44	44.439
	K17	304-51-17	31.878

角 度 及 ひ 距 離			
器 械 点	視 準 点	角 度	距 離
	K19	289-18-31	33.918
	K20	306-29-29	22.480
	K21	333-07-52	16.802
	K22	343-20-20	12.501
	K23	341-52-51	10.721
	K24	337-57-33	7.830
	K25	331-36-21	5.202
	K26	328-31-05	5.299
	K27	290-44-41	2.238
	P21	317-24-38	41.486
	P22	292-48-27	48.667
	P23	281-22-26	46.344
	P24	264-42-15	29.969
	P25	266-02-37	15.873
	P26	345-44-59	11.838
	P27	349-17-53	25.507
	P28	339-49-59	22.436

既知点の名称及び座標値					
点名	種別	X座標	Y座標	標識	備考
HH28-4	地籍調査多角点	148231.781	58912.644	真鍮標	世界測地系第1次
HH28-5	地籍調査多角点	148209.284	58937.943	真鍮標	世界測地系第1次

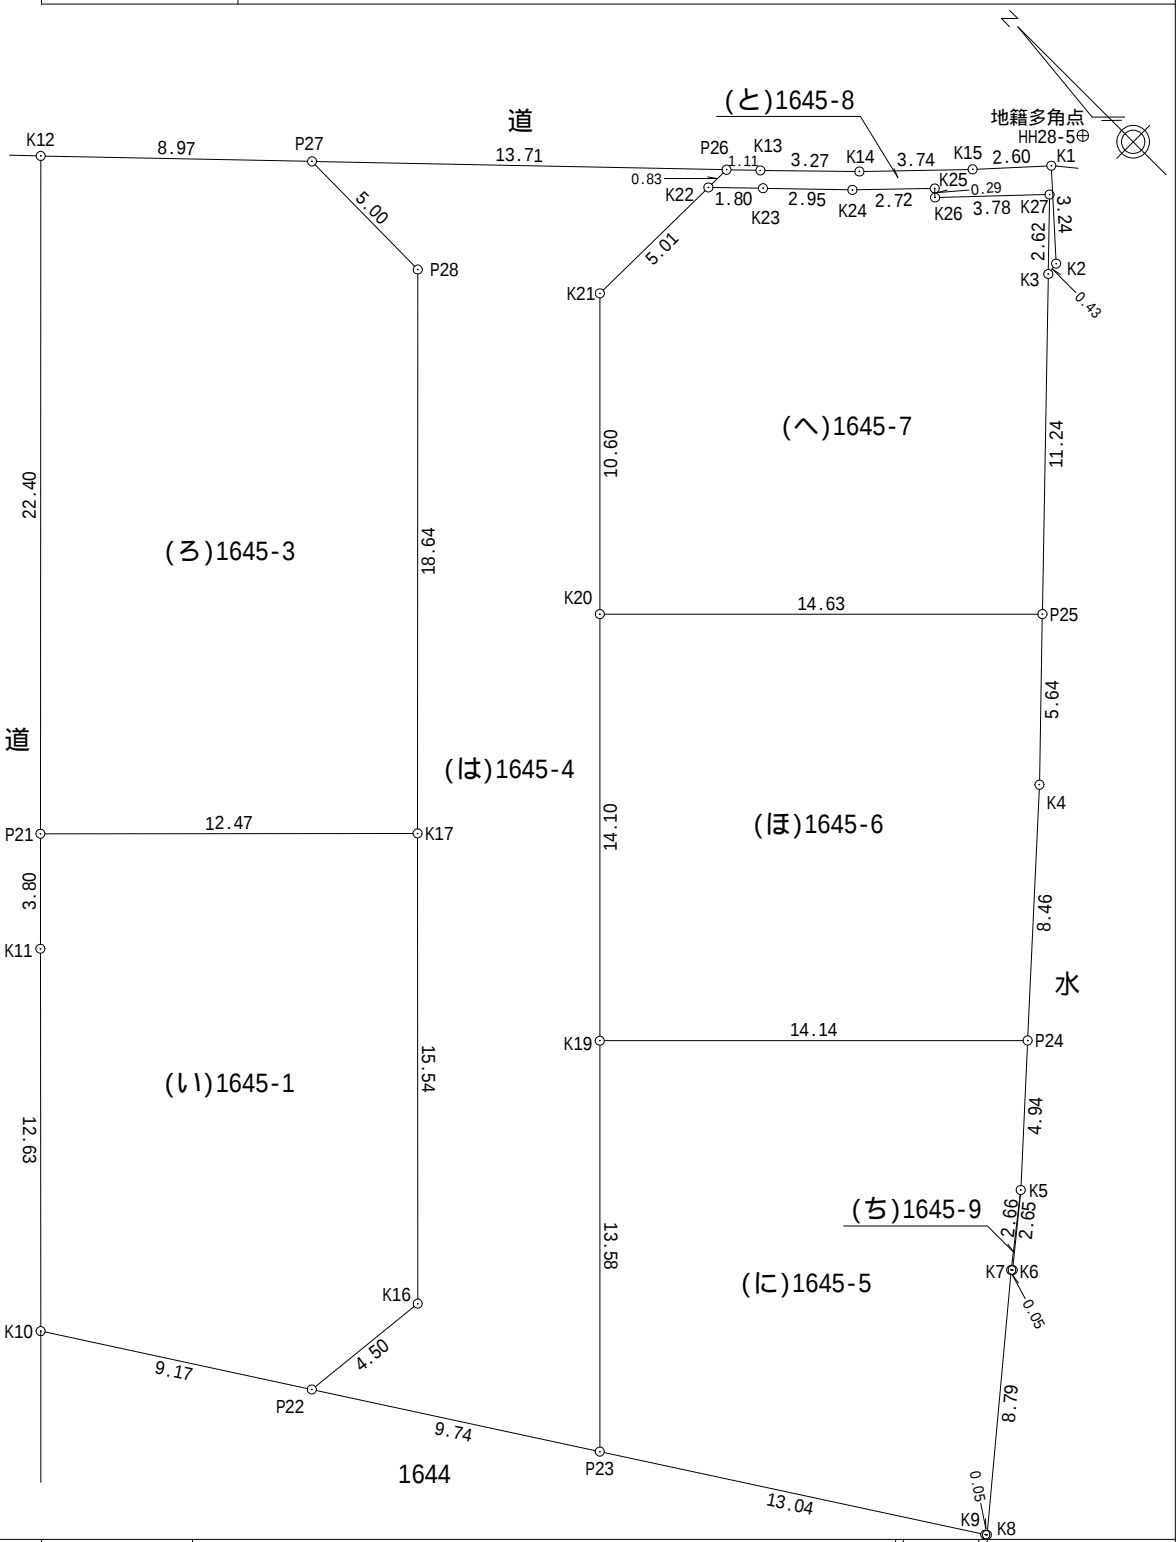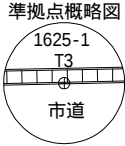

作成者

高松市伏石町2174番地15
土地家屋調査士 高橋秀樹

(平成 30年 6月 8日測量)
(平成 30年 6月 18日作成)

申請人

株式会社アルファード2
代表取締役 七條恵美

縮尺

1
250

地番	1645-1 1645-3～1645-9
土地の所在	高松市牟礼町大町字中代

地積測量図
土地所在地

			世界測地系 第 系				
地番	NO	標識	X	Y	辺長	測線	
(ほ)1645-6	K20	(金属プレート)	148209.424	58915.463	14.10	K19 - K20	
	K19	(金属プレート)	148199.466	58905.477	14.14	P24 - K19	
	P24	(金属プレート)	148189.453	58915.473	8.46	K4 - P24	
	K4	(ベンキ)	148195.148	58921.737	5.64	P25 - K4	
	P25	(金属プレート)	148199.062	58925.800	14.63	K20 - P25	
倍面積			407.245104	m ²			
面積			203.6225520	m ²	地積	203.62 m ²	
地番	NO	標識	X	Y	辺長	測線	
(へ)1645-7	K22	(コンクリート角)	148216.843	58927.986	5.01	K21 - K22	
	K21	(コンクリート角)	148216.911	58922.972	10.60	K20 - K21	
	K20	(金属プレート)	148209.424	58915.463	14.63	P25 - K20	
	P25	(金属プレート)	148199.062	58925.800	11.24	K3 - P25	
	K3	()	148206.864	58933.897	2.62	K27 - K3	
	K27	(金属鋸)	148208.690	58935.785	3.78	K26 - K27	
	K26	(ベンキ)	148211.302	58933.043	0.29	K25 - K26	
	K25	(金属鋸)	148211.521	58933.247	2.72	K24 - K25	
	K24	(ベンキ)	148213.413	58931.290	2.95	K23 - K24	
	K23	(ベンキ)	148215.547	58929.242	1.80	K22 - K23	
	倍面積			400.873445	m ²		
	面積			200.4367225	m ²	地積	200.43 m ²
地番	NO	標識	X	Y	辺長	測線	
(と)1645-8	P26	()	148216.832	58928.824	0.83	K22 - P26	
	K22	(コンクリート角)	148216.843	58927.986	1.80	K23 - K22	
	K23	(ベンキ)	148215.547	58929.242	2.95	K24 - K23	
	K24	(ベンキ)	148213.413	58931.290	2.72	K25 - K24	
	K25	(金属鋸)	148211.521	58933.247	0.29	K26 - K25	
	K26	(ベンキ)	148211.302	58933.043	3.78	K27 - K26	
	K27	(金属鋸)	148208.690	58935.785	2.62	K3 - K27	
	K3	()	148206.864	58933.897	0.43	K2 - K3	
	K2	()	148206.923	58934.323	3.24	K1 - K2	
	K1	()	148209.321	58936.504	2.60	K15 - K1	
	K15	()	148211.080	58934.579	3.74	K14 - K15	
	K14	()	148213.678	58931.885	3.27	K13 - K14	
	K13	()	148216.024	58929.598	1.11	P26 - K13	
	倍面積			16.663241	m ²		
	面積			8.3316205	m ²	地積	8.33 m ²
地番	NO	標識	X	Y	辺長	測線	
(ち)1645-9	K5	(ベンキ)	148186.123	58911.811	2.66	K7 - K5	
	K7	(ベンキ)	148184.481	58909.717	0.05	K6 - K7	
	K6	()	148184.444	58909.751	2.65	K5 - K6	
	倍面積			0.133306	m ²		
面積			0.0666530	m ²	地積	0.06 m ²	
*公 式 A = 1 / 2 Σ (X 2 - X 1) (Y 1 + Y 2)							
作成者	高松市伏石町2174番地15 土地家屋調査士 高橋秀樹			(平成 30年 6月 8日測量) (平成 30年 6月 18日作成)			
申請人	株式会社アルファード2 代表取締役 七條恵美			縮尺	1		