

境界・準拠点番号	不動産の種類	境界・準拠点番号	不動産の種類	筆界点番号	その他の境界点の記
228 229 245 250 252 253 254 2502 2505 2534 2535 2536 2537 P865 P4218	金属プレート(会標)		石杭(根巻)		プラスチック杭
2501 2507 2540 2541 2543 P867 P1120	金属鈹		金属プレート()		木杭
	コンクリート杭(根巻)		コンクリート角		コンクリート釘
	プラスチック杭(根巻)		刻印		

求 積 表

地 番	(A) 18-1			
NO	X n	Y n	X n ・ (Y n + 1 - Y n - 1)	距 離
2543	141120. 679	53819. 095	-1791668. 140584	11. 11
228	141122. 200	53808. 087	-2073790. 729000	16. 21
229	141106. 406	53804. 400	1303540. 978628	13. 27
245	141103. 372	53817. 325	2311696. 543476	15. 22
244	141118. 195	53820. 783	249779. 205150	3. 00
合 計			-442. 142330	
合 計 面 積			221. 0711650	
地 積			221. 07 m ²	


地 番	(B) 18-4			
NO	X n	Y n	X n ・ (Y n + 1 - Y n - 1)	距 離
2540	141120. 752	53819. 045	-1098342. 812816	0. 08
2543	141120. 679	53819. 095	245267. 740102	3. 00
244	141118. 195	53820. 783	-249779. 205150	15. 22
245	141103. 372	53817. 325	-1010582. 350264	16. 29
246	141087. 506	53813. 621	-883772. 137584	3. 02
247	141085. 903	53811. 061	-1054617. 124925	5. 04
2537	141087. 050	53806. 146	-428904. 632000	4. 51
P4218	141082. 942	53808. 021	370483. 805692	1. 80
2536	141081. 299	53808. 772	558823. 025339	3. 29
250	141080. 549	53811. 982	1280447. 062724	6. 02
251	141079. 182	53817. 848	858748. 980834	0. 94
252	141080. 100	53818. 069	460485. 446400	13. 37
253	141093. 124	53821. 112	856999. 635176	13. 34
254	141106. 122	53824. 143	805151. 532132	11. 74
255	141117. 557	53826. 818	730988. 945260	3. 02
2541	141119. 252	53829. 323	8467. 155120	2. 46
2506	141119. 588	53826. 878	-1450427. 125464	7. 91
合 計			-562. 059424	
合 計 面 積			281. 0297120	
地 積			281. 02 m ²	

地 番	(C) 18-5			
NO	X n	Y n	X n ・ (Y n + 1 - Y n - 1)	距 離
229	141106. 406	53804. 400	-2163866. 736010	10. 53
2538	141096. 152	53801. 990	-36120. 614912	5. 18
P866	141091. 435	53804. 144	586376. 003860	4. 82
2537	141087. 050	53806. 146	975899. 124850	5. 04
247	141085. 903	53811. 061	1054617. 124925	3. 02
246	141087. 506	53813. 621	883772. 137584	16. 29
245	141103. 372	53817. 325	-1301114. 193212	13. 27
合 計			-437. 152915	
合 計 面 積			218. 5764575	
地 積			218. 57 m ²	

地 番	18-1, 18-4～18-13
土地の所在	高松市川島本町字田中

地 積 測 量 図

(2-1)

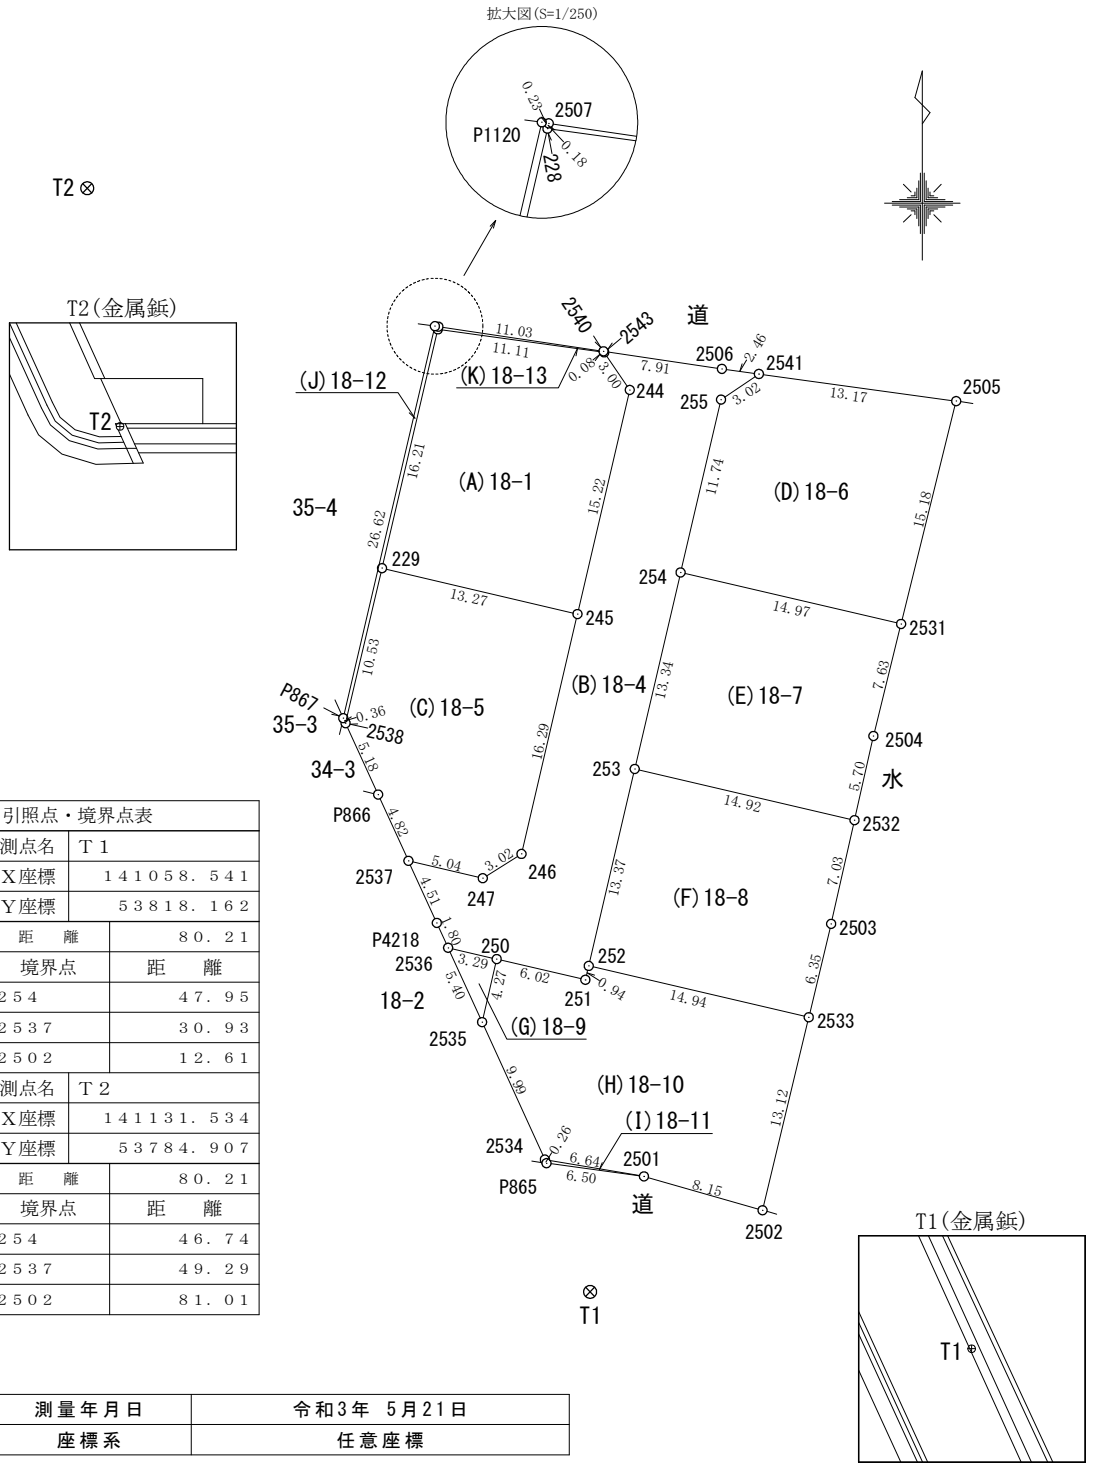

作 成 者	高松市三谷町1891番地4 土地家屋調査士 多 田 努 (令和 3 年 5 月 2 1 日作成)
-------	---

申 請 人	株式会社アルファード 代表取締役 七條政利	縮 尺	1 / 500
-------	--------------------------	-----	---------

地番	(H) 18-10			
NO	X _n	Y _n	X _n ・(Y _{n+1} -Y _{n-1})	距離
252	141080.100	53818.069	-2084176.317300	0.94
251	141079.182	53817.848	-858748.980834	6.02
250	141080.549	53811.982	-963721.230219	4.27
2535	141076.382	53811.017	449469.353052	9.99
2534	141067.292	53815.168	1510125.360860	6.64
2501	141066.179	53821.722	2031211.911421	8.15
2502	141063.940	53829.567	1537455.882060	13.12
2533	141076.704	53832.621	-1622099.942592	14.94
合計			-483.963552	
合計面積			241.9817760	
地積			241.98	m ²

地番	(I) 18-11			
NO	X _n	Y _n	X _n ・(Y _{n+1} -Y _{n-1})	距離
2501	141066.179	53821.722	-15517.279690	6.64
2534	141067.292	53815.168	-909037.629648	0.26
P865	141067.052	53815.278	924553.458808	6.50
合計			-1.450530	
合計面積			0.7252650	
地積			0.72	m ²

地番	(J) 18-12			
NO	X _n	Y _n	X _n ・(Y _{n+1} -Y _{n-1})	距離
2507	141122.376	53808.127	-26531.006688	0.23
P1120	141122.410	53807.899	-887659.958900	26.62
P867	141096.487	53801.837	-833739.141683	0.36
2538	141096.152	53801.990	361629.437576	10.53
229	141106.406	53804.400	860325.757382	16.21
228	141122.200	53808.087	525962.439400	0.18
合計			-12.472913	
合計面積			6.2364565	
地積			6.23	m ²

地番	(K) 18-13			
NO	X _n	Y _n	X _n ・(Y _{n+1} -Y _{n-1})	距離
2507	141122.376	53808.127	-1546418.996208	0.18
228	141122.200	53808.087	1547828.289600	11.11
2543	141120.679	53819.095	1546400.400482	0.08
2540	141120.752	53819.045	-1547812.407936	11.03
合計			-2.714062	
合計面積			1.3570310	
地積			1.35	m ²

合計

1593.13

m²

地番	(D) 18-6			
NO	X _n	Y _n	X _n ・(Y _{n+1} -Y _{n-1})	距離
2541	141119.252	53829.323	-2194686.607104	3.02
255	141117.557	53826.818	-730988.945260	11.74
254	141106.122	53824.143	1680573.913020	14.97
2531	141102.717	53838.728	2571879.222759	15.18
2505	141117.454	53842.370	-1327209.654870	13.17
合計			-432.071455	
合計面積			216.0357275	
地積			216.03	m ²

地番	(E) 18-7			
NO	X _n	Y _n	X _n ・(Y _{n+1} -Y _{n-1})	距離
254	141106.122	53824.143	-2485725.445152	13.34
253	141093.124	53821.112	1622712.019124	14.92
2532	141089.739	53835.644	2227101.530115	5.70
2504	141095.304	53836.897	435137.917536	7.63
2531	141102.717	53838.728	-1799624.052618	14.97
合計			-398.030995	
合計面積			199.0154975	
地積			199.01	m ²

地番	(F) 18-8			
NO	X _n	Y _n	X _n ・(Y _{n+1} -Y _{n-1})	距離
253	141093.124	53821.112	-2479711.654300	13.37
252	141080.100	53818.069	1623690.870900	14.94
2533	141076.704	53832.621	2261459.565120	6.35
2503	141082.880	53834.099	426493.546240	7.03
2532	141089.739	53835.644	-1832332.440393	14.92
合計			-400.112433	
合計面積			200.0562165	
地積			200.05	m ²

地番	(G) 18-9			
NO	X _n	Y _n	X _n ・(Y _{n+1} -Y _{n-1})	距離
250	141080.549	53811.982	-316725.832505	3.29
2536	141081.299	53808.772	-136143.453535	5.40
2535	141076.382	53811.017	452855.186220	4.27
合計			-14.099820	
合計面積			7.0499100	
地積			7.04	m ²