

地番	2217-2, -4ないし-12	地積測量図
土地の所在	木田郡三木町大字池戸字中城	

2
3

座標求積表

(任意座標系)

地番	③ 2217-5			
NO	X _n	Y _n	X _n ・(Y _{n+1} -Y _{n-1})	距離
852	142305.375	57339.069	2995243.533000	17.33
854	142301.695	57356.009	1824165.428205	19.32
762	142282.812	57351.888	-2994768.626976	17.32
763	142286.492	57334.961	-1823970.540948	19.32
合計			669.793281	
合計面積			334.8966405	
地積			334.89 m ²	

地番	① 2217-2			
NO	X _n	Y _n	X _n ・(Y _{n+1} -Y _{n-1})	距離
851	142308.337	57325.372	2128363.488172	14.01
852	142305.375	57339.069	1364566.240875	19.32
763	142286.492	57334.961	-1995710.336792	10.14
853	142288.648	57325.043	-1543547.253504	0.95
850	142288.850	57324.113	46813.031650	19.52
合計			485.170401	
合計面積			242.5852005	
地積			242.58 m ²	

地番	④ 2217-6			
NO	X _n	Y _n	X _n ・(Y _{n+1} -Y _{n-1})	距離
854	142301.695	57356.009	2246089.953880	11.93
561	142299.158	57367.672	1571836.499268	3.11
518	142296.101	57367.055	117963.467729	1.52
519	142295.606	57368.501	77551.105270	8.05
520	142287.604	57367.600	-132896.622136	0.30
521	142287.301	57367.567	-122651.653462	7.75
856	142279.586	57366.738	-2230801.628894	15.19
762	142282.812	57351.888	-1526552.289948	19.32
合計			538.831707	
合計面積			269.4158535	
地積			269.41 m ²	

地番	② 2217-4			
NO	X _n	Y _n	X _n ・(Y _{n+1} -Y _{n-1})	距離
853	142288.648	57325.043	1577554.240376	10.14
763	142286.492	57334.961	3819680.877740	17.32
762	142282.812	57351.888	4521320.916924	15.19
856	142279.586	57366.738	2037016.832762	4.99
870	142274.616	57366.205	-581191.806360	3.63
758	142275.398	57362.653	-867310.826208	3.02
777	142273.767	57360.109	-842402.974407	15.86
756	142258.270	57356.732	-246818.098450	3.02
755	142255.729	57358.374	753528.596513	3.73
754	142254.938	57362.029	392765.883818	4.19
616	142250.841	57361.135	-2139025.896117	14.47
608	142253.925	57346.992	-5022843.837825	21.66
253	142258.537	57325.826	-3543802.415207	3.83
869	142259.345	57322.081	-383673.453465	4.99
781	142264.226	57323.129	1635896.334774	10.69
780	142261.950	57333.580	3539904.101850	14.77
779	142258.804	57348.012	2413278.351056	3.01
778	142260.441	57350.544	778449.133152	13.80
775	142273.926	57353.484	108981.827316	4.00
769	142277.286	57351.310	-2264769.838548	14.06
768	142280.294	57337.566	-3903602.146184	14.01
859	142283.276	57323.874	-1781813.465348	5.49
合計			1122.338162	
合計面積			561.1690810	
地積			561.16 m ²	

地番	⑤ 2217-7			
NO	X _n	Y _n	X _n ・(Y _{n+1} -Y _{n-1})	距離
781	142264.226	57323.129	-1615268.022004	0.92
857	142264.423	57322.226	-63023.139389	8.36
788	142272.778	57322.686	204730.527542	9.19
1202	142281.922	57323.665	151957.092696	1.38
858	142283.302	57323.754	29737.210118	0.12
859	142283.276	57323.874	1965216.608112	14.01
768	142280.294	57337.566	1380972.533564	18.77
780	142261.950	57333.580	-2053835.772150	10.69
合計			487.038489	
合計面積			243.5192445	
地積			243.51 m ²	

作成者 高松市三谷町1891番地4
土地家屋調査士 多田 幸広 (令和4年7月28日作成)

申請人 株式会社アルファード
代表取締役 七條政利 縮尺 1/250

地番	2217-2,-4ないし-12	地積測量図
土地の所在	木田郡三木町大字池戸字中城	

3/3

地番 ㊶ 2217-12				
NO	X _n	Y _n	X _n ・(Y _{n+1} -Y _{n-1})	距離
754	142254.938	57362.029	414388.634394	2.06
872	142254.503	57364.048	223481.824213	4.20
36	142250.320	57363.600	-414375.182160	2.51
616	142250.841	57361.135	-223476.071211	4.19
合計			19.205236	
合計面積			9.6026180	
地積			9.60 m ²	

地番 ㊷ 2217-8				
NO	X _n	Y _n	X _n ・(Y _{n+1} -Y _{n-1})	距離
768	142280.294	57337.566	2522629.612620	14.06
769	142277.286	57351.310	2264769.838548	4.00
775	142273.926	57353.484	-108981.827316	13.80
778	142260.441	57350.544	-778449.133152	3.01
779	142258.804	57348.012	-2413278.351056	14.77
780	142261.950	57333.580	-1486068.329700	18.77
合計			621.809944	
合計面積			310.9049720	
地積			310.90 m ²	

合計 2111.2250475 m²

地番 ㊸ 2217-9				
NO	X _n	Y _n	X _n ・(Y _{n+1} -Y _{n-1})	距離
754	142254.938	57362.029	-807154.518212	3.73
755	142255.729	57358.374	-753528.596513	3.02
756	142258.270	57356.732	246818.098450	15.86
777	142273.767	57360.109	842402.974407	3.02
758	142275.398	57362.653	867310.826208	3.63
870	142274.616	57366.205	410889.091008	6.20
286	142268.448	57365.541	-306873.042336	14.02
872	142254.503	57364.048	-499597.814536	2.06
合計			267.018476	
合計面積			133.5092380	
地積			133.50 m ²	

引照点・境界点表		
測点	X座標	Y座標
T11	142253.649	57349.601
T12	142280.678	57359.504
距離		28.78
境界点	点間距離	
	T11	T12
637	28.26	43.19
869	28.10	43.07
781	28.50	39.92
780	18.04	31.98
756	8.49	22.57
754	12.49	25.86
871	11.87	29.88
872	14.47	26.56
856	31.08	7.31
762	29.25	7.90
854	48.47	21.30
763	35.95	25.22
852	52.78	32.05
853	42.75	35.37
850	43.45	36.32
859	39.23	35.72
768	29.23	21.94



地番 ㊹ 2217-10				
NO	X _n	Y _n	X _n ・(Y _{n+1} -Y _{n-1})	距離
637	142259.379	57321.923	1138.075032	2.49
873	142261.865	57322.089	43105.345095	2.56
857	142264.423	57322.226	147954.999920	0.92
781	142264.226	57323.129	-20628.312770	4.99
869	142259.345	57322.081	-171564.770070	0.16
合計			5.337207	
合計面積			2.6686035	
地積			2.66 m ²	

地番 ㊺ 2217-11				
NO	X _n	Y _n	X _n ・(Y _{n+1} -Y _{n-1})	距離
858	142283.302	57323.754	34005.709178	5.55
850	142288.850	57324.113	183410.327650	0.95
853	142288.648	57325.043	-34006.986872	5.49
859	142283.276	57323.874	-183403.142764	0.12
合計			5.907192	
合計面積			2.9535960	
地積			2.95 m ²	

作成者	高松市三谷町1891番地4 土地家屋調査士 多田 幸広 (令和4年7月28日作成)
-----	---

申請人	株式会社アルファード 代表取締役 七條政利	縮尺	1/250
-----	--------------------------	----	-------

地番	2227-4ないし-14	地積測量図
土地の所在	木田郡三木町大字池戸字中城	

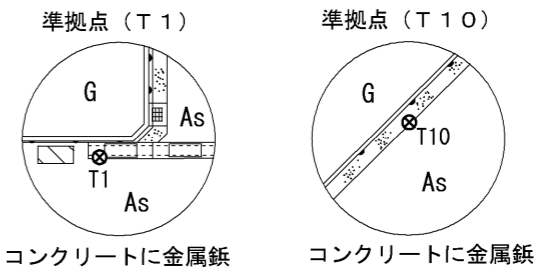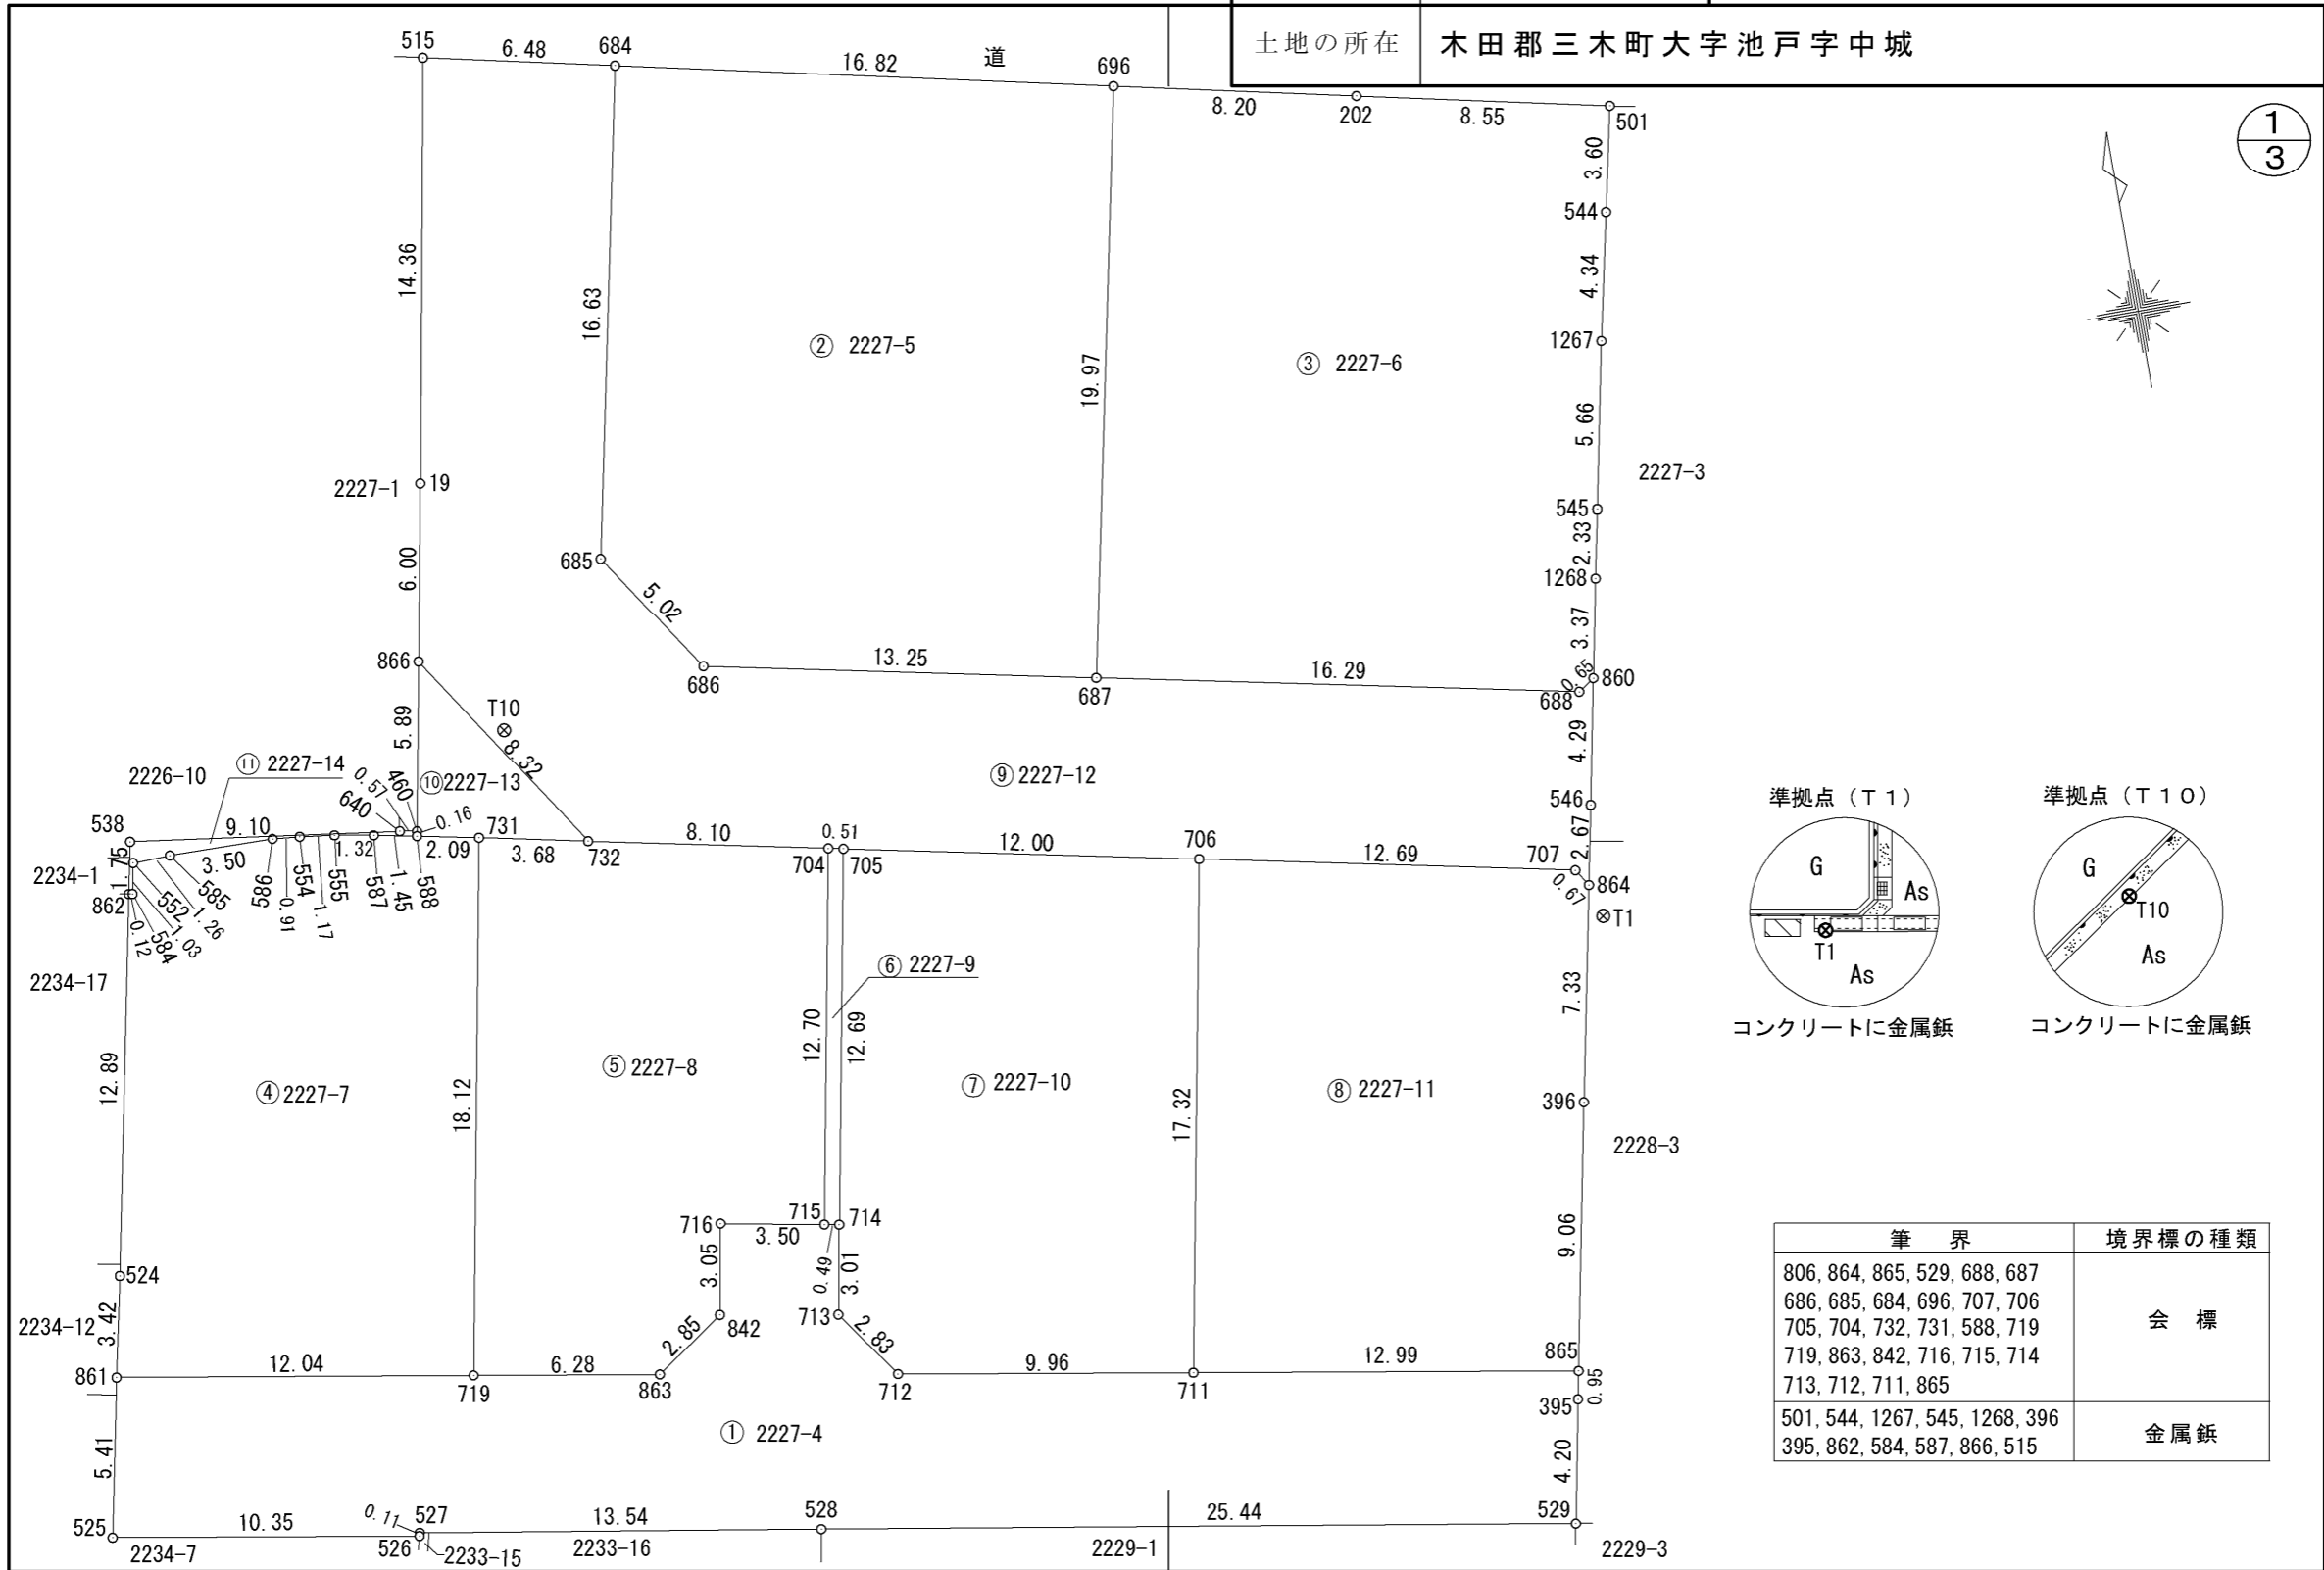

筆界	境界標の種類
806, 864, 865, 529, 688, 687 686, 685, 684, 696, 707, 706 705, 704, 732, 731, 588, 719 719, 863, 842, 716, 715, 714 713, 712, 711, 865	会標
501, 544, 1267, 545, 1268, 396 395, 862, 584, 587, 866, 515	金属板

作成者	高松市三谷町1891番地4 土地家屋調査士 多田 幸広	測量年月日；令和4年7月16日 (令和4年7月28日作成)	申請人	株式会社アルファード 代表取締役 七條政利	縮尺	1/250
-----	--------------------------------	----------------------------------	-----	--------------------------	----	-------

地番	2227-4, ないし-14,	地積測量図
土地の所在	木田郡三木町大字池戸字中城	

2/3

座標求積表 (任意座標系)

地番	④ 2227-7			
NO	X _n	Y _n	X _n · (Y _{n+1} - Y _{n-1})	距離
524	142211.897	57331.306	461050.970074	12.89
862	142224.542	57333.844	378317.281720	0.12
584	142224.523	57333.966	45938.520929	1.03
552	142225.542	57334.167	208502.644572	1.26
585	142225.572	57335.432	678984.880728	3.50
586	142225.518	57338.941	628779.015078	0.91
554	142225.431	57339.853	295402.220187	1.17
555	142225.275	57341.018	351580.879800	1.32
587	142225.044	57342.325	388985.495340	1.45
588	142224.765	57343.753	494942.182200	2.09
731	142224.349	57345.805	-181336.044975	18.12
719	142206.530	57342.478	-2161965.875590	12.04
861	142208.549	57330.602	-1588753.909428	3.42
合計			428.260635	
合計面積			214.1303175	
地積			214.13 m ²	

地番	① 2227-4			
NO	X _n	Y _n	X _n · (Y _{n+1} - Y _{n-1})	距離
395	142199.267	57379.024	-140208.477262	4.20
529	142195.140	57378.223	-3682285.345440	25.44
528	142199.375	57353.128	-5468561.364375	13.54
527	142201.606	57339.766	-1904079.504340	0.11
526	142201.499	57339.738	-1454863.536269	10.35
525	142203.242	57329.535	-1299168.818912	5.41
861	142208.549	57330.602	1840605.249707	12.04
719	142206.530	57342.478	2569103.170980	6.28
863	142205.470	57348.668	1213581.480980	2.85
842	142207.099	57351.012	412258.380001	3.05
716	142210.104	57351.567	568698.205896	3.50
715	142209.464	57355.011	559594.240840	0.49
714	142209.375	57355.502	-8532.562500	3.01
713	142206.414	57354.951	153725.133534	2.83
712	142204.090	57356.583	1628663.442770	9.96
711	142202.403	57366.404	3217471.570278	12.99
865	142200.208	57379.209	1794566.624960	0.95
合計			567.890848	
合計面積			283.9454240	
地積			283.94 m ²	

地番	⑤ 2227-8			
NO	X _n	Y _n	X _n · (Y _{n+1} - Y _{n-1})	距離
731	142224.349	57345.805	985756.962919	3.68
732	142223.598	57349.409	1641402.544518	8.10
704	142221.954	57357.346	796727.386308	12.70
715	142209.464	57355.011	-821828.492456	3.50
716	142210.104	57351.567	-568698.205896	3.05
842	142207.099	57351.012	-412258.380001	2.85
863	142205.470	57348.668	-1213581.480980	6.28
719	142206.530	57342.478	-407137.295390	18.12
合計			383.039022	
合計面積			191.5195110	
地積			191.51 m ²	

地番	② 2227-5			
NO	X _n	Y _n	X _n · (Y _{n+1} - Y _{n-1})	距離
686	142228.734	57354.265	-2242093.762776	5.02
685	142232.919	57351.483	82637.325939	16.63
684	142249.206	57354.846	2816676.528006	16.82
696	142245.610	57371.284	1763987.809610	19.97
687	142226.051	57367.247	-2420545.161969	13.25
合計			662.738810	
合計面積			331.3694050	
地積			331.36 m ²	

地番	⑥ 2227-9			
NO	X _n	Y _n	X _n · (Y _{n+1} - Y _{n-1})	距離
715	142209.464	57355.011	262234.251616	12.70
704	142221.954	57357.346	403341.461544	0.51
705	142221.850	57357.847	-262257.091400	12.69
714	142209.375	57355.502	-403305.787500	0.49
合計			12.834260	
合計面積			6.4171300	
地積			6.41 m ²	

地番	③ 2227-6			
NO	X _n	Y _n	X _n · (Y _{n+1} - Y _{n-1})	距離
696	142245.610	57371.284	1714201.846110	8.20
202	142243.866	57379.298	2329243.305750	8.55
501	142242.054	57387.659	1082319.788886	3.60
544	142238.532	57386.907	-235831.486056	4.34
1267	142234.287	57386.001	-288593.368323	5.66
545	142228.730	57384.878	-225432.537050	2.33
1268	142226.442	57384.416	-159293.615040	3.37
860	142223.128	57383.758	-171378.869240	0.65
688	142222.760	57383.211	-2348239.990360	16.29
687	142226.051	57367.247	-1696330.110277	19.97
合計			664.964400	
合計面積			332.4822000	
地積			332.48 m ²	

作成者 高松市三谷町1891番地4
 土地家屋調査士 多田 幸広 (令和4年7月28日作成)

申請人 株式会社アルファード
 代表取締役 七條政利 縮尺 1/250

地番	2227-4, ないし-14,	地積測量図
土地の所在	木田郡三木町大字池戸字中城	

3
3

地番	㊶ 2227-13			
NO	X _n	Y _n	X _n ・(Y _{n+1} -Y _{n-1})	距離
731	142224.349	57345.805	-804420.917944	2.09
588	142224.765	57343.753	-138526.921110	5.89
866	142230.557	57344.831	804456.030392	8.32
732	142223.598	57349.409	138525.784452	3.68
合計			33.975790	
合計面積			16.9878950	
地積			16.98 m ²	

地番	㊶ 2227-14			
NO	X _n	Y _n	X _n ・(Y _{n+1} -Y _{n-1})	距離
588	142224.765	57343.753	-207363.707370	1.45
587	142225.044	57342.325	-388985.495340	1.32
555	142225.275	57341.018	-351580.879800	1.17
554	142225.431	57339.853	-295402.220187	0.91
586	142225.518	57338.941	-628779.015078	3.50
585	142225.572	57335.432	-678984.880728	1.26
552	142225.542	57334.167	-208502.644572	1.03
584	142224.523	57333.966	-45938.520929	0.12
862	142224.542	57333.844	31716.072866	1.75
538	142226.258	57334.189	1332517.811202	9.10
640	142225.029	57343.213	1364506.928226	0.57
460	142224.925	57343.783	76801.459500	0.16
合計			4.907790	
合計面積			2.4538950	
地積			2.45 m ²	

合計 2164.9305280 m²

引照点・境界点表		
測点	X座標	Y座標
T1	142215.167	57382.693
T10	142227.789	57347.272
距離		37.60
境界点	点間距離	
	T1	T10
686	31.49	7.05
687	18.89	20.05
696	32.51	29.90
688	7.61	36.28
707	1.81	36.44
706	13.76	23.84
711	20.69	31.78
714	27.80	20.16
705	25.72	12.12
704	26.23	11.64
716	31.53	18.19
732	34.33	4.70
731	38.01	3.73
588	40.10	4.63
586	44.95	8.63
585	48.39	12.04
866	40.87	3.69

地番	㊶ 2227-10			
NO	X _n	Y _n	X _n ・(Y _{n+1} -Y _{n-1})	距離
705	142221.850	57357.847	2005470.306850	12.00
706	142219.429	57369.603	1216971.653953	17.32
711	142202.403	57366.404	-1851475.287060	9.96
712	142204.090	57356.583	-1628663.442770	2.83
713	142206.414	57354.951	-153725.133534	3.01
714	142209.375	57355.502	411838.350000	12.69
合計			416.447439	
合計面積			208.2237195	
地積			208.22 m ²	

地番	㊶ 2227-11			
NO	X _n	Y _n	X _n ・(Y _{n+1} -Y _{n-1})	距離
706	142219.429	57369.603	2222889.675270	12.69
707	142216.854	57382.034	1819806.863784	0.67
864	142216.289	57382.399	-152598.078097	7.33
396	142209.097	57380.961	-453647.019430	9.06
865	142200.208	57379.209	-2070008.427856	12.99
711	142202.403	57366.404	-1365996.283218	17.32
合計			446.730453	
合計面積			223.3652265	
地積			223.36 m ²	

地番	㊶ 2227-12			
NO	X _n	Y _n	X _n ・(Y _{n+1} -Y _{n-1})	距離
546	142218.917	57382.923	-193275.508203	2.67
864	142216.289	57382.399	-126430.280921	0.67
707	142216.854	57382.034	-1819806.863784	12.69
706	142219.429	57369.603	-3439861.329223	12.00
705	142221.850	57357.847	-1743213.215450	0.51
704	142221.954	57357.346	-1200068.847852	8.10
732	142223.598	57349.409	-1779928.328970	8.32
866	142230.557	57344.831	-494820.107803	6.00
19	142236.462	57345.930	523145.707236	14.36
515	142250.591	57348.509	1268306.269356	6.48
684	142249.206	57354.846	423049.138644	16.63
685	142232.919	57351.483	-82637.325939	5.02
686	142228.734	57354.265	2242093.762776	13.25
687	142226.051	57367.247	4116875.272246	16.29
688	142222.760	57383.211	2348239.990360	0.65
860	142223.128	57383.758	-40960.260864	4.29
合計			708.071609	
合計面積			354.0358045	
地積			354.03 m ²	

作成者	高松市三谷町1891番地4 土地家屋調査士 多田 幸広 (令和4年7月28日作成)
-----	--

申請人	株式会社アルファード 代表取締役 七條政利	縮尺	1/250
-----	--------------------------	----	-------