

土地の所在

木田郡三木町大字池戸字中城 2217番2, 2221番1, 2221番3の一部, 2227番1, 2228番1及び地先農道・水路

土地利用計画図

変更後

測点	規格	天端高 (EL)	樹深 (H)	管種	延長 (m)	勾配 (%)	放流先		
							常水位 (m)	水路底 (EL)	管底 (EL)
a	自由勾配側溝 (T-25)	10.54	1.10	VU φ 250	1.43	0.5	0.30	8.69	9.25
G4	300×400 (T-25)	10.65	0.91	VU φ 150	0.58	1.0	0.30	8.69	9.90
G5	300×500 (T-25)	10.54	0.92	VU φ 250	0.58	1.0	0.30	8.69	9.90
G6	300×400 (T-25)	10.45	0.68	VU φ 150	0.58	1.0	0.30	8.69	9.93

開発許可
年月日


第 令和
年 月
号 日

申請者

株式会社アルファード
代表取締役 七條政利

作成者
住所・氏名

高松市三谷町一八九一番地四
土地家屋調査士 多田 幸広

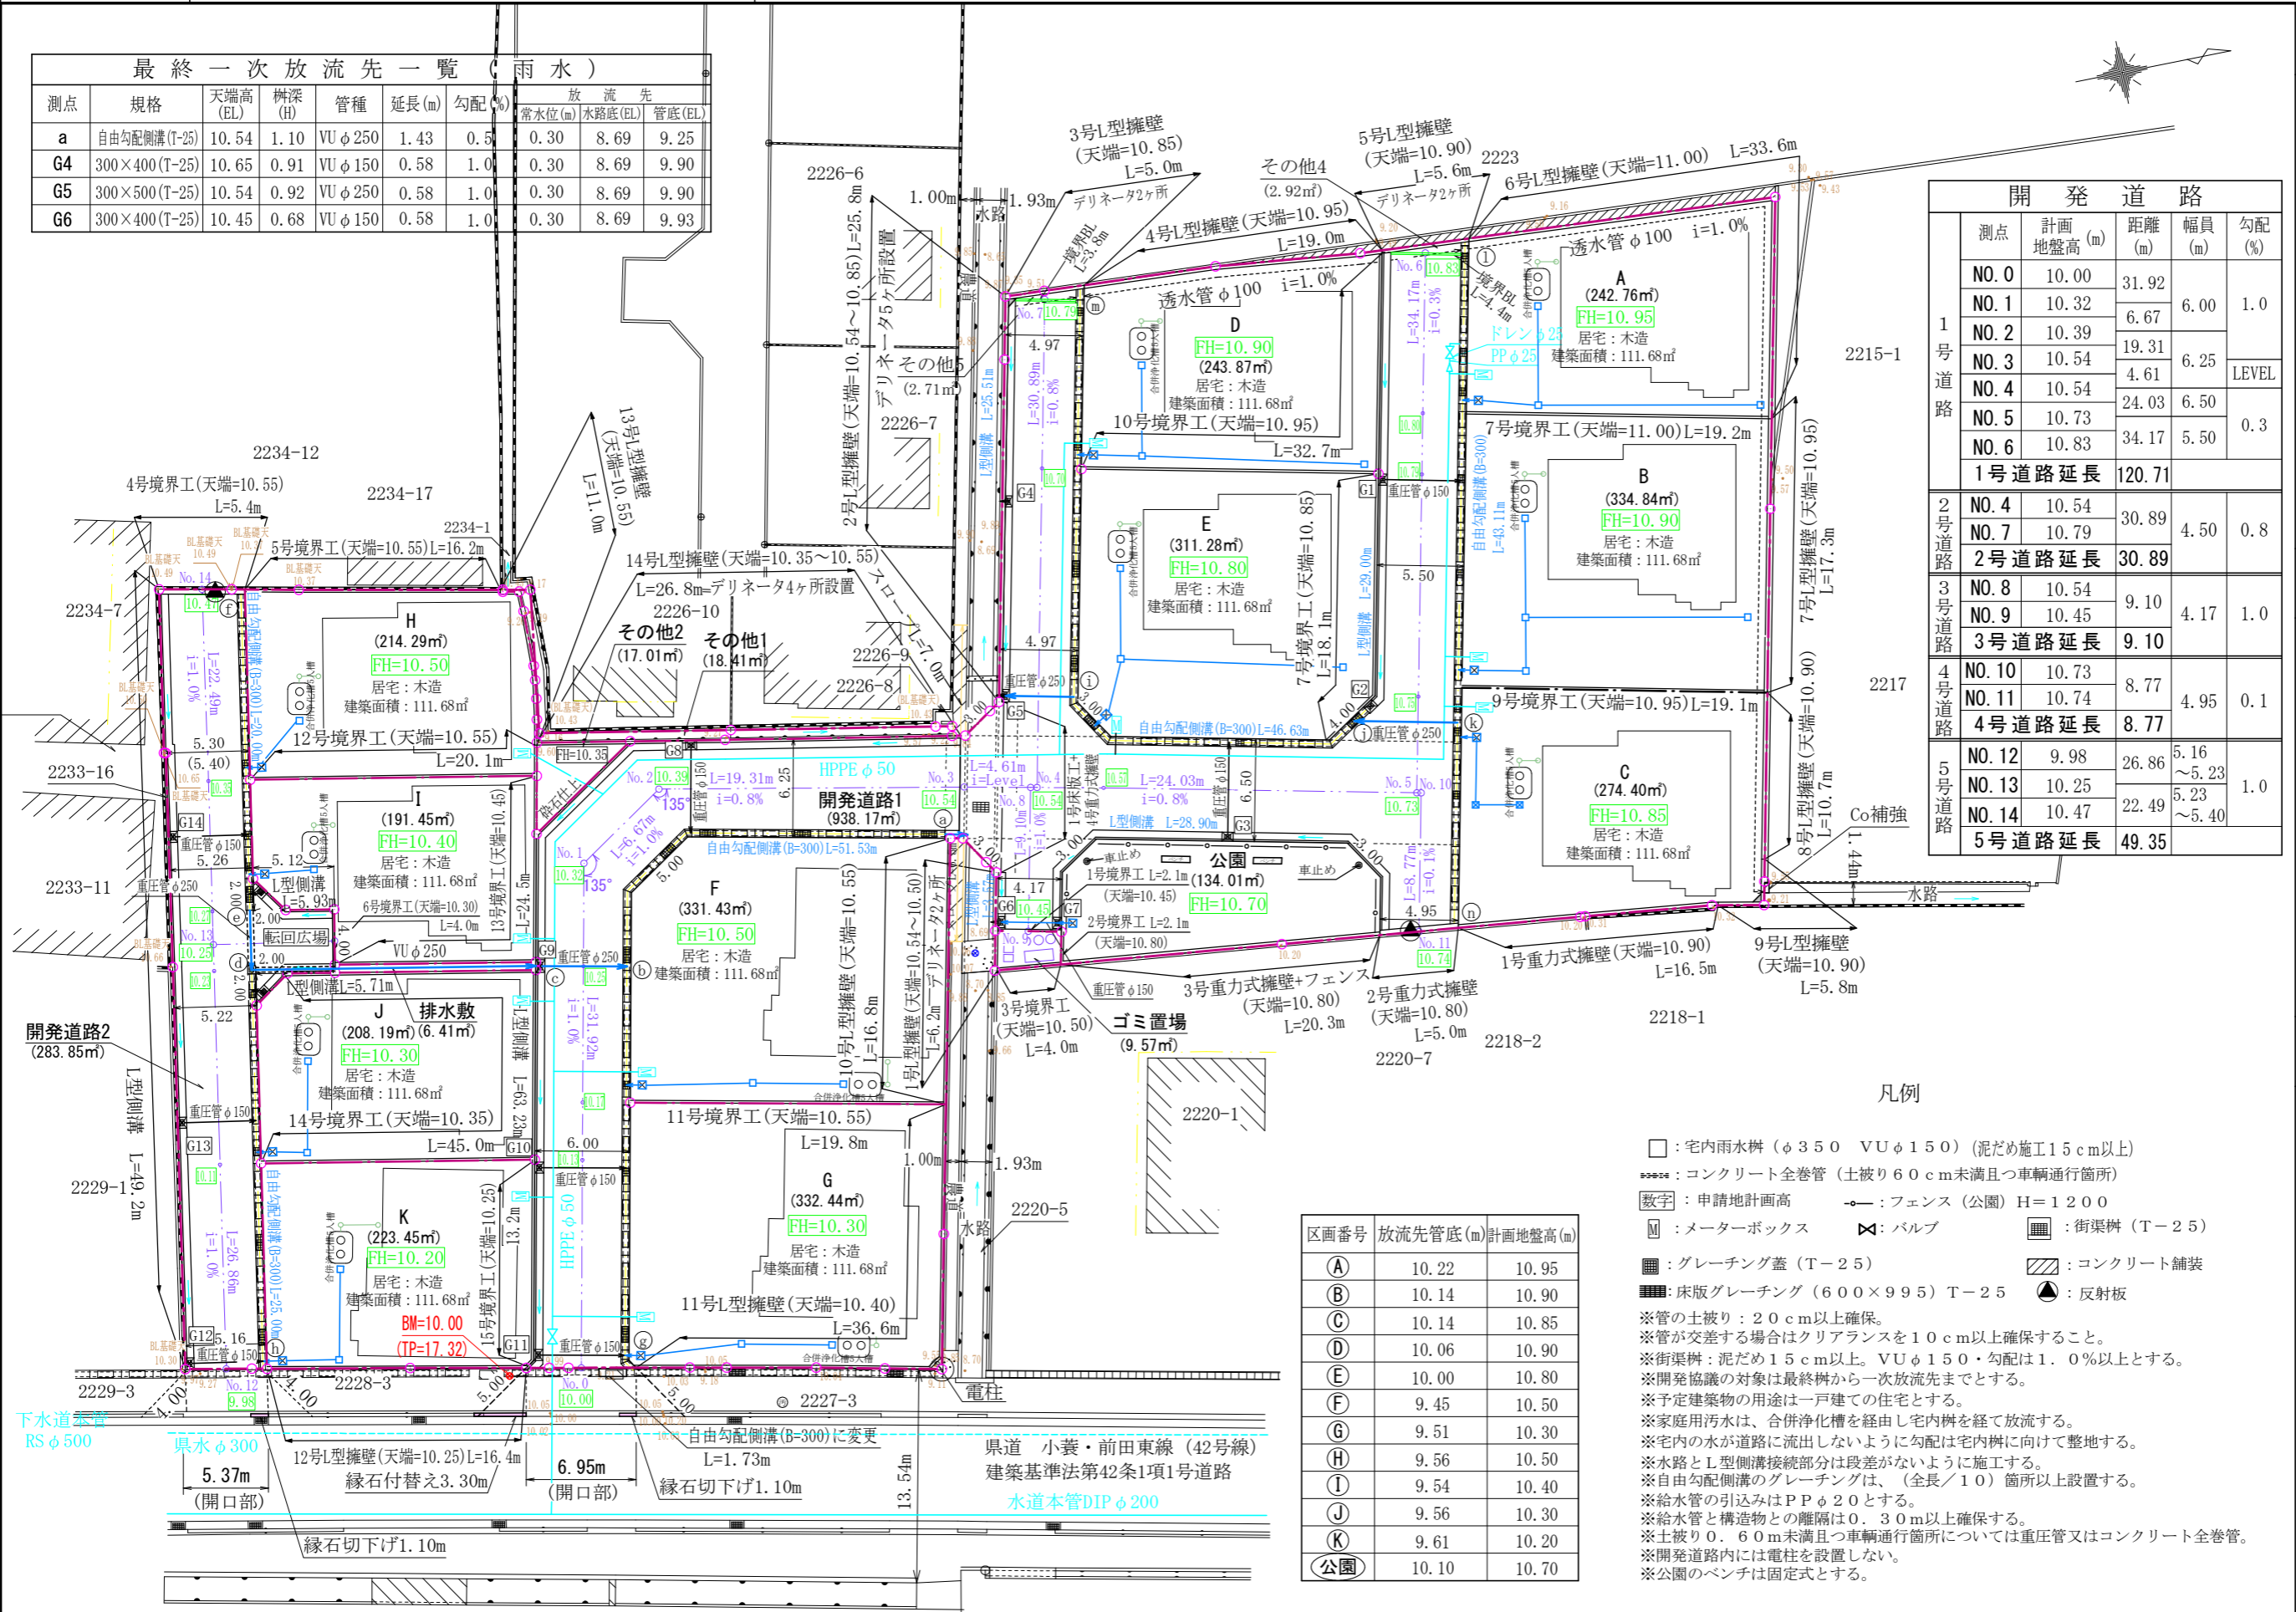

測点	計画地盤高 (m)	距離 (m)	幅員 (m)	勾配 (%)
1号道路				
NO.0	10.00	31.92	6.00	1.0
NO.1	10.32	6.67		
NO.2	10.39	19.31		
NO.3	10.54	4.61	6.25	LEVEL
NO.4	10.54	24.03	6.50	
NO.5	10.73	34.17	5.50	0.3
NO.6	10.83	34.17	5.50	0.3
1号道路延長		120.71		
2号道路				
NO.4	10.54	30.89	4.50	0.8
NO.7	10.79	30.89	4.50	0.8
2号道路延長		30.89		
3号道路				
NO.8	10.54	9.10	4.17	1.0
NO.9	10.45	9.10	4.17	1.0
3号道路延長		9.10		
4号道路				
NO.10	10.73	8.77	4.95	0.1
NO.11	10.74	8.77	4.95	0.1
4号道路延長		8.77		
5号道路				
NO.12	9.98	26.86	5.16 ~ 5.23	1.0
NO.13	10.25	22.49	5.23 ~ 5.40	
NO.14	10.47	22.49	5.23 ~ 5.40	1.0
5号道路延長		49.35		

凡例

- : 宅内雨水樹 (φ350 VUφ150) (泥だめ施工15cm以上)
 - : コンクリート全巻管 (土被り60cm未満且つ車輛通行箇所)
 - 数字 : 申請地計画高
 - : フェンス (公園) H=1200
 - M : メーターボックス
 - ✕ : バルブ
 - : 街渠樹 (T-25)
 - : グレーチング蓋 (T-25)
 - : コンクリート舗装
 - : 床版グレーチング (600×995) T-25
 - : 反射板
- ※管の土被り: 20cm以上確保。
 ※管が交差する場合はクリアランスを10cm以上確保すること。
 ※街渠樹: 泥だめ15cm以上。VUφ150・勾配は1.0%以上とする。
 ※開発協議の対象は最終樹から一次放流先までとする。
 ※予定建築物の用途は一戸建ての住宅とする。
 ※家庭用汚水は、合併浄化槽を経由し宅内樹を経て放流する。
 ※宅内の水が道路に流出しないように勾配は宅内樹に向けて整地する。
 ※水路とL型側溝接続部分は段差がないように施工する。
 ※自由勾配側溝のグレーチングは、(全長/10)箇所以上設置する。
 ※給水管の引込みはPPφ20とする。
 ※給水管と構造物との離隔は0.30m以上確保する。
 ※土被り0.60m未満且つ車輛通行箇所については重圧管又はコンクリート全巻管。
 ※開発道路内には電柱を設置しない。
 ※公園のベンチは固定式とする。

区画番号	放流先管底 (m)	計画地盤高 (m)
(A)	10.22	10.95
(B)	10.14	10.90
(C)	10.14	10.85
(D)	10.06	10.90
(E)	10.00	10.80
(F)	9.45	10.50
(G)	9.51	10.30
(H)	9.56	10.50
(I)	9.54	10.40
(J)	9.56	10.30
(K)	9.61	10.20
(公園)	10.10	10.70

縮尺 1/400