

土地の所在

木田郡三木町大字氷上東ツプロ木2640番、2641番6、2642番2の一部、2642番3及び地先水路

土地利用計画図

非線引都市計画区域
用途白地地域
予定建築物の用途：一戸建ての住宅

開発許可
年月日



第 令
年 和
月 年
日 日
号 日

申請者

株式会社アルファード
代表取締役 七條政志

作成者
住所・氏名

高松市伏石町二二七四番地一五
行政書士 松澤人史

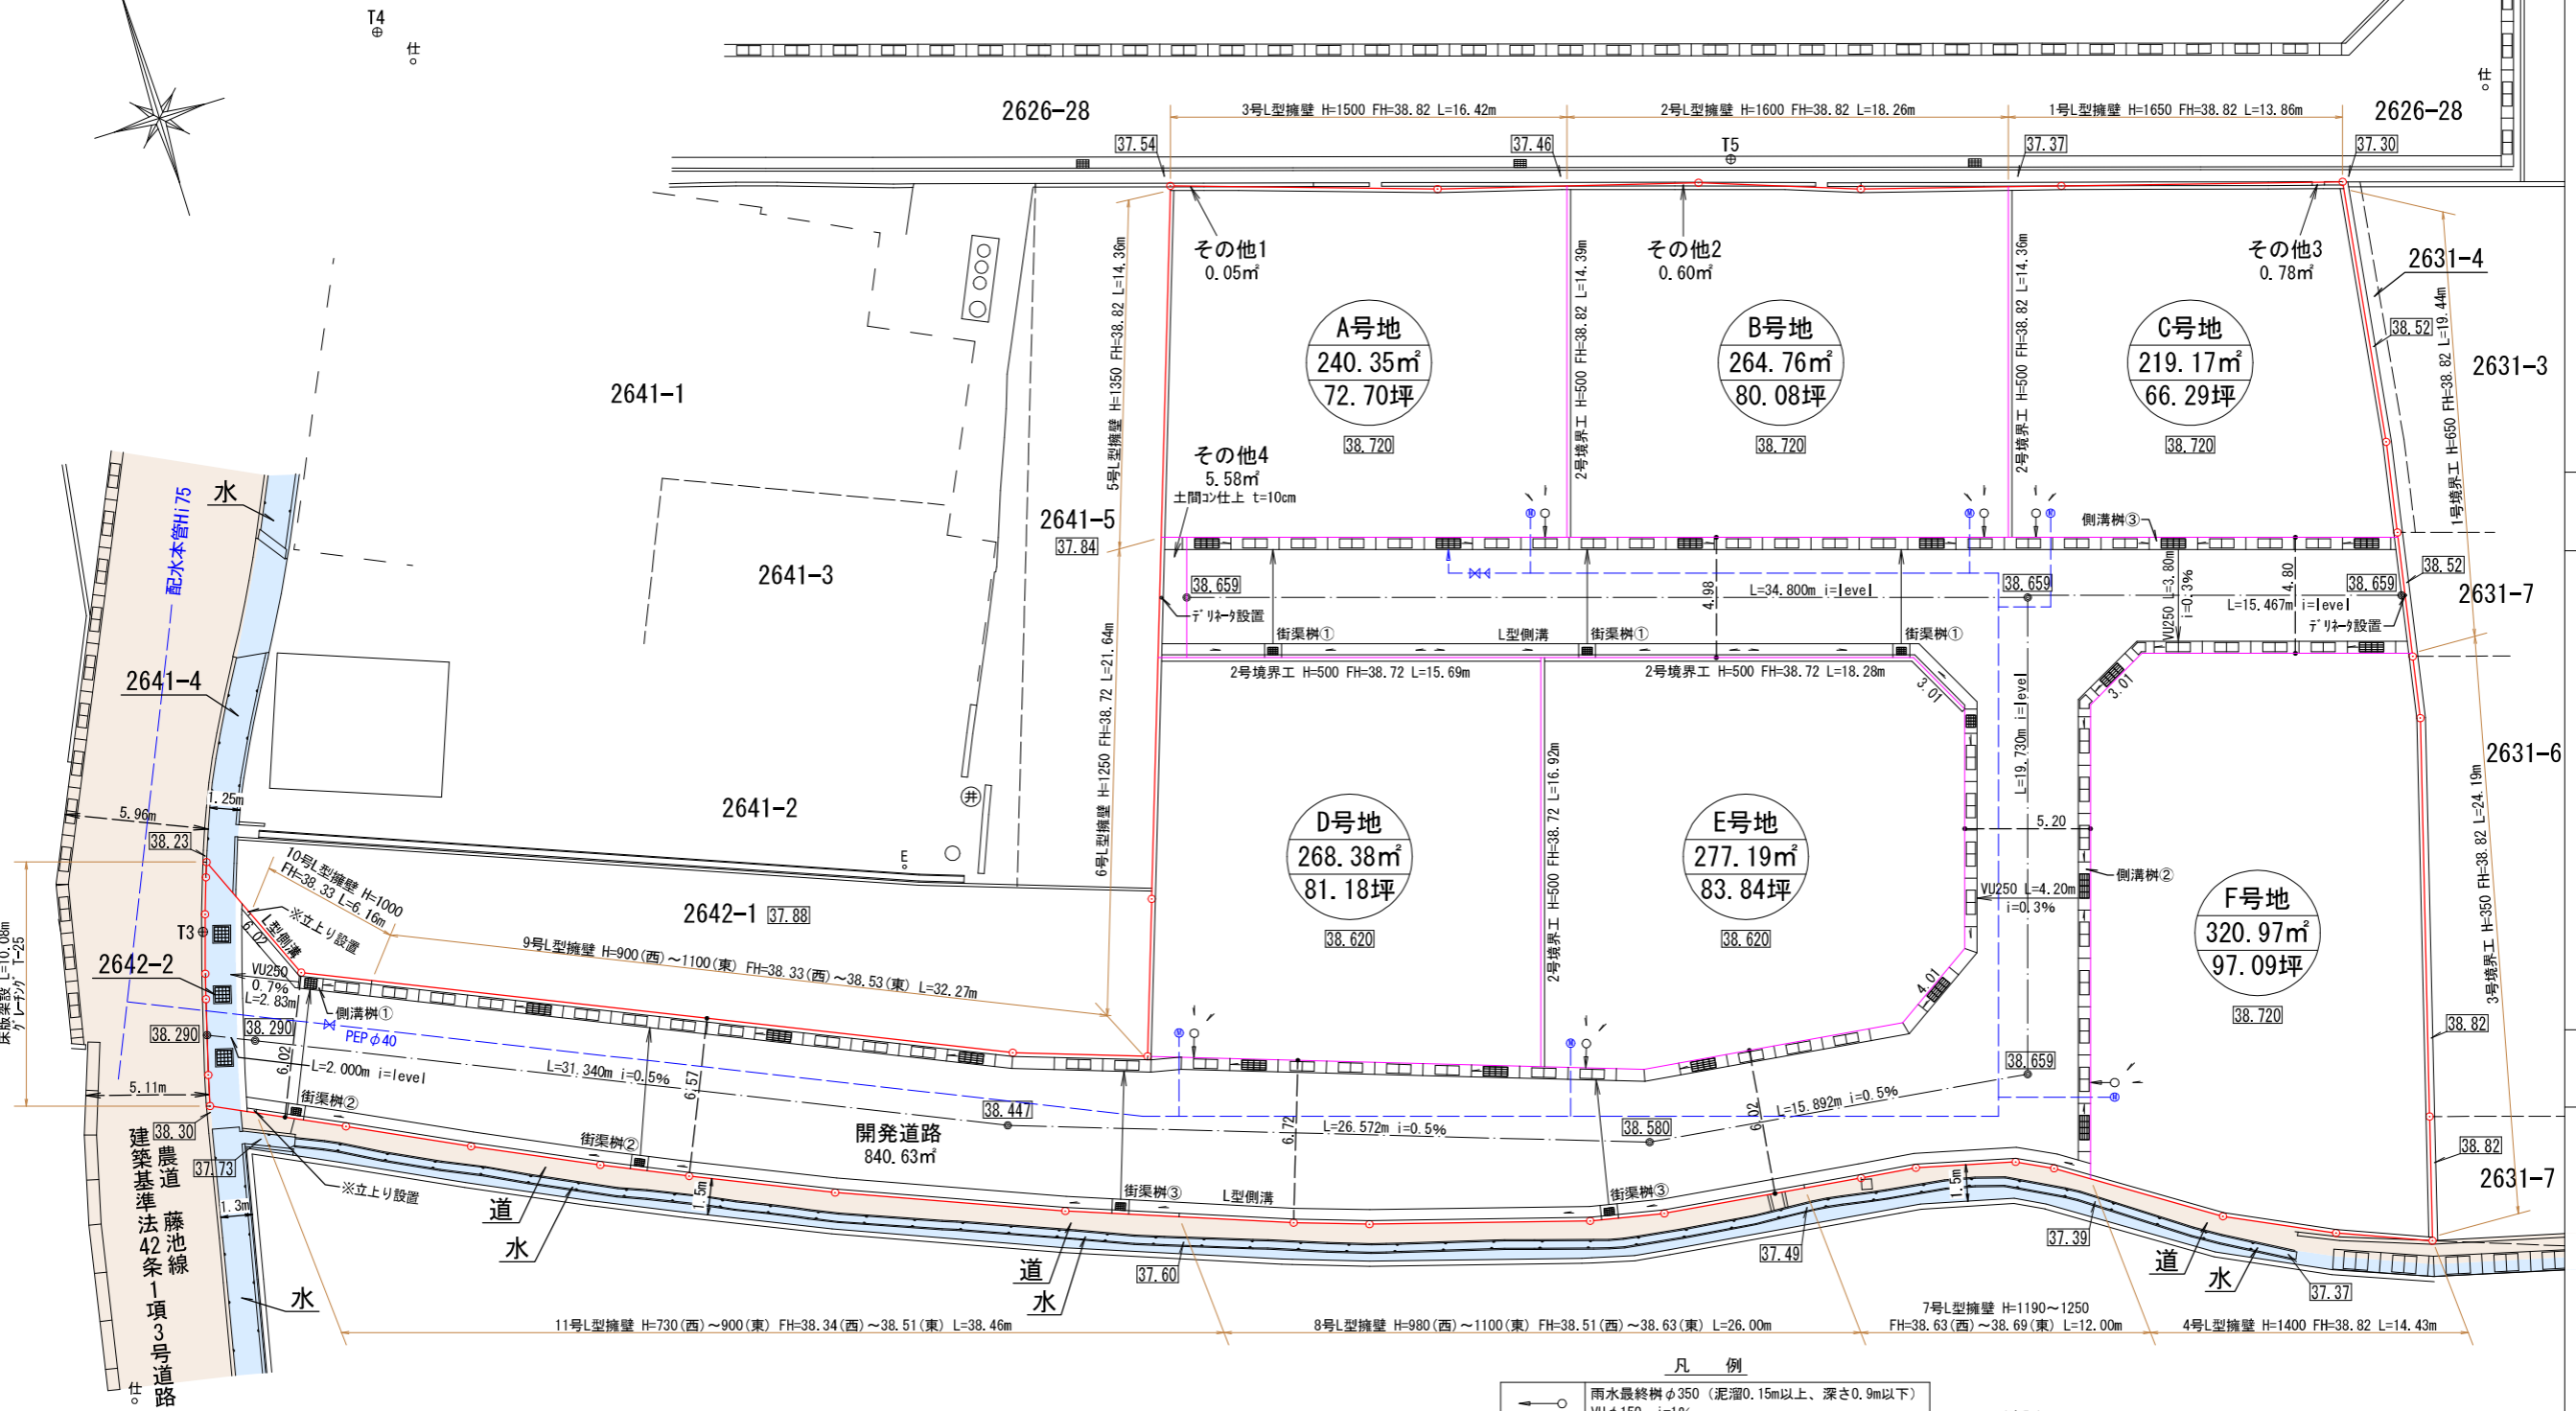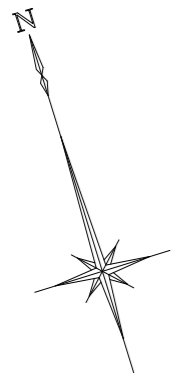

座標リスト			
点名	X	Y	Z
T3	139340.577	57974.855	38.24
T4	139374.018	57992.752	38.00
T5	139352.429	58044.706	38.20

凡例	
	雨水最終樹φ350(泥溜0.15m以上、深さ0.9m以下) VUφ150 i=1%
	引込管VP20 メータ13mm
	流水方向
	開発区域
	FV側溝(自由勾配側溝300)
	グレーチング T-25
	L型側溝および街渠樹 (VUφ150 i=1% グレーチングT-25)

(注記)

- 地表水を集水する樹はグレーチング又は穴空きを設置すること。
- 地表水及び排水を集水する樹は泥溜を15cm以上確保すること。
- 埋設管の交差箇所は30cmのクリアランスを設ける。ただしクリアランスが確保できない場合で管保護をした場合は最低10cmとする。
- 画地内の法面は30°以内の傾斜とする。
- 画地内の整地は最終樹に表面雨水が集水するよう仕上げる。
- L型側溝とFV側溝の接続部は段差が生じないように施工する。
- 開発協議は最終樹から一次放流先までとする。
- 合併浄化槽の処理水は宅内最終樹を経由して放流する。
- 開発道路内には電柱を設置しないこと。

縮尺 1/300

仕