

変更後

座 標 面 積 一 覧 表

地 番	座 標 面 積	地 積	坪 数
A号地	202.8816395	202.88	61.37
B号地	217.2005525	217.20	65.70
C号地	215.3338330	215.33	65.13
D号地	207.3824955	207.38	62.73
E号地	196.0874800	196.08	59.31
F号地	267.6493265	267.64	80.96
G号地	275.4269030	275.42	83.31
H号地	272.3859830	272.38	82.39
I号地	299.1833670	299.18	90.50
J号地	300.7546840	300.75	90.97
K号地	224.3356720	224.33	67.85
L号地	219.7866815	219.78	66.48
M号地	214.1529855	214.15	64.78
N号地	211.2201985	211.22	63.89
O号地	210.7663190	210.76	63.75
P号地	210.3558990	210.35	63.63
Q号地	252.0595275	252.05	76.24
R号地	211.6207935	211.62	64.01
合 計	4208.5843405 m ²	4208.50 m ²	

座 標 面 積 一 覧 表

地 番	座 標 面 積	地 積	坪 数
開発道路1	1277.7744675	1277.77	386.52
開発道路2	4.1194665	4.11	1.24
寄付用地	46.3681445	46.36	14.02
公園	195.9679020	195.96	59.27
合 計	1524.2299805 m ²	1524.20 m ²	


座 標 面 積 一 覧 表

地 番	座 標 面 積	地 積	坪 数
後退用地1	21.7699980	21.76	6.58
後退用地2	9.3330565	9.33	2.82
その他1	25.9927635	25.99	7.86
その他2	27.8895380	27.88	8.43
ゴミ置場	12.0049370	12.00	3.63
県道拡幅用地	131.2227770	131.22	39.69
合 計	228.2130700 m ²	228.18 m ²	

合計 5960.88m²

図 面 名	求積図	
所 在	綾歌郡宇多津町字長縄手	
縮 尺	1／400	図 面 番 号
測図年月日	令和4年9月15日	
作 成 者	高松市伏石町2174番地15 行政書士 松澤人史 TEL 087-867-0055 FAX 087-867-0057	

座 標 リ ス ト			
点 名	X	Y	Z
T1	144385.207	30738.795	2.97
T3	144417.113	30834.198	3.15

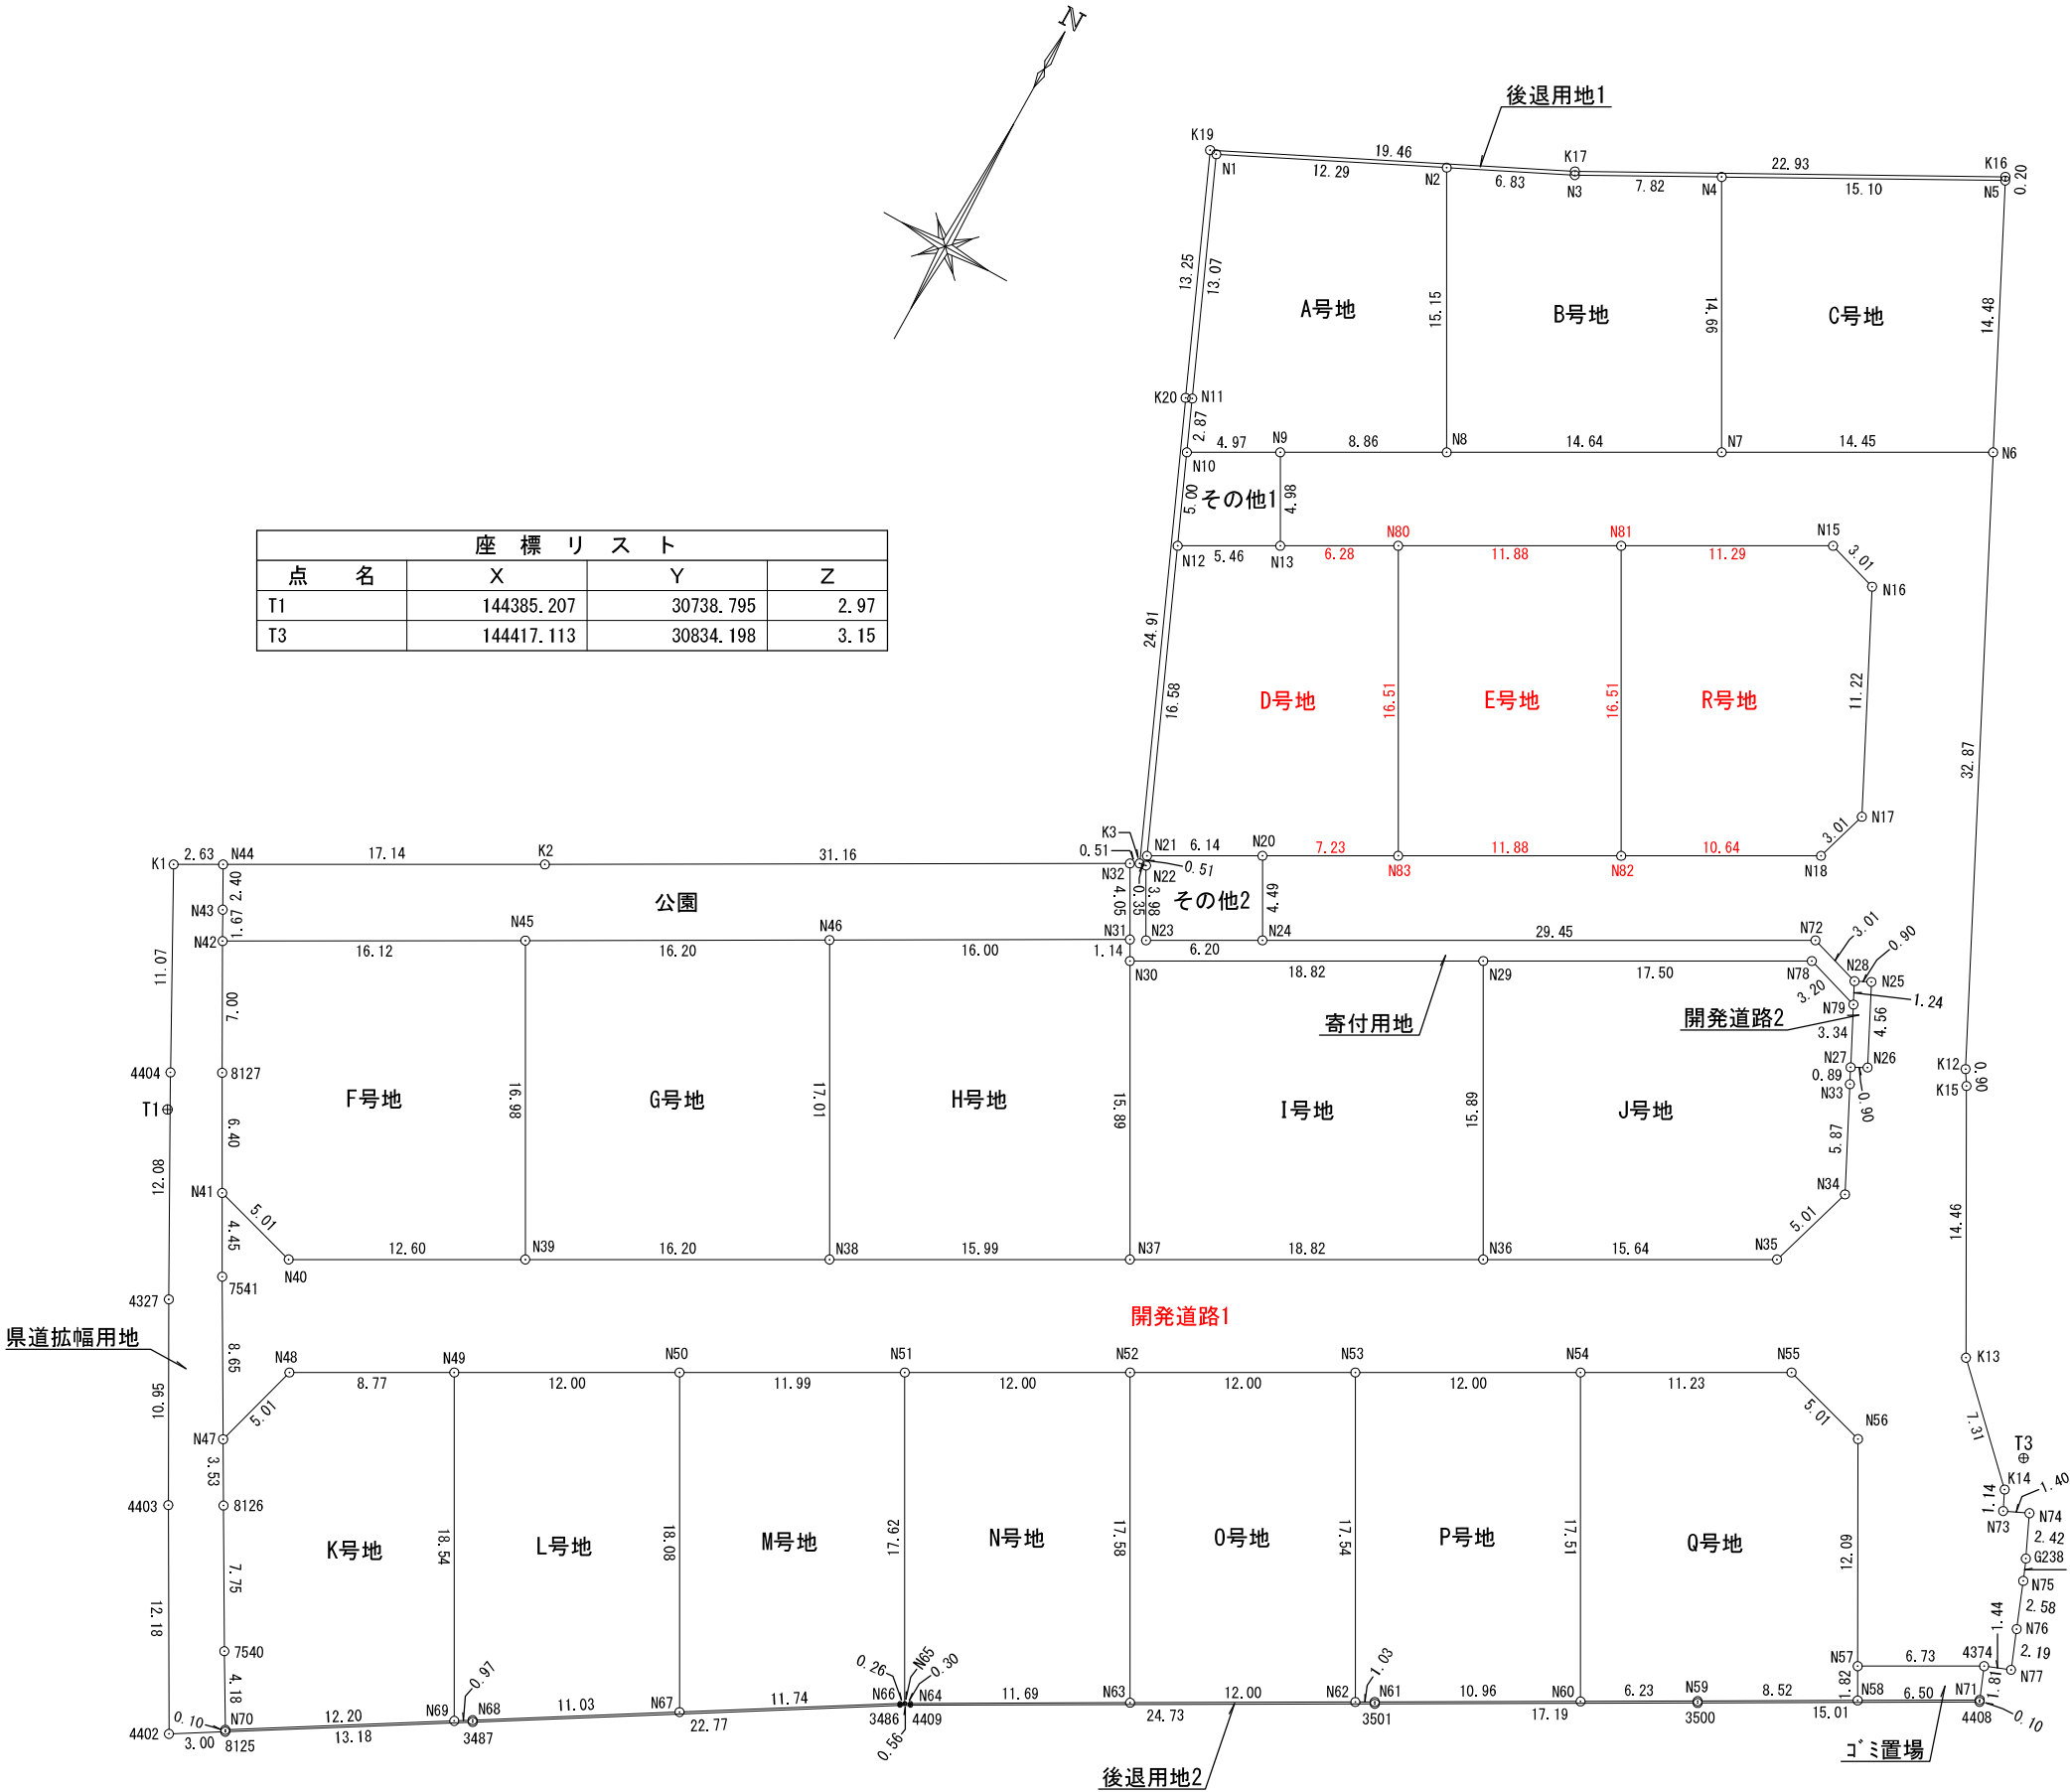

座 標 求 積 表

地 番	A号地		
測 点	X _n	Y _n	($X_{n+1}-X_{n-1}$) Y _n
N1	144456.835	30762.838	533396.848082
N2	144462.184	30773.908	-242867.681936
N8	144448.943	30781.286	-540457.819588
N9	144444.626	30773.539	-207352.105782
N10	144442.205	30769.195	6738.453705
N11	144444.845	30768.048	450136.542240
		倍 面 積	405.763279
		面 積	202.8816395
		地 積	202.88
		坪 数	61.37

座 標 求 積 表

地 番	B号地		
測 点	X _n	Y _n	($X_{n+1}-X_{n-1}$) Y _n
N2	144462.184	30773.908	498968.144312
N3	144465.157	30780.061	206164.848578
N4	144468.882	30786.946	-279637.830518
N7	144456.074	30794.083	-614003.220937
N8	144448.943	30781.286	188073.657460
		倍 面 積	434.401105
		面 積	217.2005525
		地 積	217.20
		坪 数	65.70

座 標 求 積 表

地 番	C号地		
測 点	X _n	Y _n	($X_{n+1}-X_{n-1}$) Y _n
N4	144468.882	30786.946	615554.198324
N5	144476.068	30800.231	-177778.933332
N6	144463.110	30806.711	-615949.379734
N7	144456.074	30794.083	177743.447076
		倍 面 積	430.667666
		面 積	215.3338330
		地 積	215.33
		坪 数	65.13

座 標 求 積 表

地 番	D号地		
測 点	X _n	Y _n	($X_{n+1}-X_{n-1}$) Y _n
N12	144437.615	30771.188	550004.214312
N13	144440.276	30775.963	175976.956434
N80	144443.333	30781.450	-349708.053450
N83	144428.915	30789.485	-552301.781930
N20	144425.395	30783.169	-200490.779697
N21	144422.402	30777.797	376104.679340
		倍 面 積	414.764991
		面 積	207.3824955
		地 積	207.38
		坪 数	62.73

座 標 求 積 表

地 番	E号地		
測 点	X _n	Y _n	($X_{n+1}-X_{n-1}$) Y _n
N80	144443.333	30781.450	621816.071450
N81	144449.116	30791.828	-265918.226608
N82	144434.697	30799.862	-622188.012282
N83	144428.915	30789.485	265897.992460
		倍 面 積	392.174960
		面 積	196.0874800
		地 積	196.08
		坪 数	59.31

座 標 求 積 表

地 番	F号地		
測 点	X _n	Y _n	($X_{n+1}-X_{n-1}$) Y _n
N42	144394.467	30736.992	430563.783936
N45	144402.341	30751.065	-214058.163465
N39	144387.506	30759.331	-645023.171070
N40	144381.371	30748.320	-146515.744800
N41	144382.741	30743.501	214036.253962
8127	144388.333	30740.384	360461.742784
		倍 面 積	535.298653
		面 積	267.6493265
		地 積	267.64
		坪 数	80.96

座 標 求 積 表

地 番	G号地		
測 点	X _n	Y _n	($X_{n+1}-X_{n-1}$) Y _n
N45	144402.341	30751.065	699494.475555
N46	144410.253	30765.207	-213725.893029
N38	144395.394	30773.487	-700004.508789
N39	144387.506	30759.331	213685.072457
		倍 面 積	550.853806
		面 積	275.4269030
		地 積	275.42
		坪 数	83.31

座 標 求 積 表

地 番	H号地		
測 点	X _n	Y _n	($X_{n+1}-X_{n-1}$) Y _n
N46	144410.253	30765.207	697508.773104
N31	144418.066	30779.170	209729.264380
N30	144417.067	30779.727	-458094.676941
N37	144403.183	30787.463	-667256.685599
N38	144395.394	30773.487	217568.553090
		倍 面 積	544.771966
		面 積	272.3859830
		地 積	272.38
		坪 数	82.39

座 標 求 積 表

地 番	I号地		
測 点	X _n	Y _n	($X_{n+1}-X_{n-1}$) Y _n
N30	144417.067	30779.727	709349.588442
N29	144426.229	30796.170	-145419.514740
N36	144412.345	30803.907	-709906.840722
N37	144403.183	30787.463	145378.400286
		倍 面 積	598.366734
		面 積	299.1833670
		地 積	299.18
		坪 数	90.50

座 標 求 積 表

地 番	J号地		
測 点	X _n	Y _n	($X_{n+1}-X_{n-1}$) Y _n
N29	144426.229	30796.170	689957.392680
N78	144434.749	30811.459	233335.179007
N79	144433.802	30814.526	-121347.603388
N27	144430.811	30816.022	-116977.619512
N33	144430.006	30816.424	-186809.162288
N34	144424.749	30819.053	-309546.568332
N35	144419.962	30817.576	-382261.212704
N36	144412.345	30803.907	193048.085169
		倍 面 積	601.509368
		面 積	300.7546840
		地 積	300.75
		坪 数	90.97

座 標 求 積 表

地 番	K号地		
測 点	X _n	Y _n	($X_{n+1}-X_{n-1}$) Y _n
N47	144371.309	30749.928	242832.181416
N48	144376.132	30751.285	279713.688360
N49	144380.405	30758.954	-366954.321220
N69	144364.202	30767.983	-694033.392531
N70	144357.848	30757.560	-83691.320760
7540	144361.481	30755.477	319457.139599
8126	144368.235	30751.664	302227.353792
		倍 面 積	448.671344
		面 積	224.3356720
		地 積	224.33
		坪 数	67.85

座 標 求 積 表

地 番	L号地		
測 点	X _n	Y _n	($X_{n+1}-X_{n-1}$) Y _n
N49	144380.405	30758.954	678050.381976
N50	144386.246	30769.437	-306248.206461
N67	144370.452	30778.238	-662809.355330
N68	144364.711	30768.819	-192305.118750
N69	144364.202	30767.983	482872.725202
		倍 面 積	439.573363
		面 積	219.7866815
		地 積	219.78
		坪 数	66.48

座 標 求 積 表

地 番	M号地		
測 点	X _n	Y _n	($X_{n+1}-X_{n-1}$) Y _n
N50	144386.246	30769.437	665696.769495
N51	144392.087	30779.919	-294009.786288
N65	144376.694	30788.497	-477837.473440
N66	144376.567	30788.270	-192180.381340
N67	144370.452	30778.238	297902.565602
		倍 面 積	428.305971
		面 積	214.1529855
		地 積	214.15
		坪 数	64.78

座 標 求 積 表

地 番	N号地		
測 点	X _n	Y _n	($X_{n+1}-X_{n-1}$) Y _n
N51	144392.087	30779.919	653580.800046
N52	144397.928	30790.402	-293063.046236
N63	144382.569	30798.960	-649396.071600
N64	144376.843	30788.761	-180883.970875
N65	144376.694	30788.497	469339.848268
		倍 面 積	422.440397
		面 積	211.2201985
		地 積	211.22
		坪 数	63.89

座 標 求 積 表

地 番	O号地		
測 点	X _n	Y _n	($X_{n+1}-X_{n-1}$) Y _n
N52	144397.928	30790.402	652787.312802
N53	144403.770	30800.884	-292115.583856
N62	144388.444	30809.424	-653190.598224
N63	144382.569	30798.960	292097.336640
		倍 面 積	421.532638
		面 積	210.7663190
		地 積	210.76
		坪 数	63.75

座 標 求 積 表

地 番	P号地		
測 点	X _n	Y _n	($X_{n+1}-X_{n-1}$) Y _n
N53	144403.770	30800.884	651962.311628
N54	144409.611	30811.367	-291444.720453
N60	144394.311	30819.892	-636738.968720
N61	144388.951	30810.327	-180764.188509
N62	144388.444	30809.424	456564.854256
		倍 面 積	420.711798
		面 積	210.3558990
		地 積	210.35
		坪 数	63.63

座 標 求 積 表

地 番	Q号地		
測 点	X _n	Y _n	($X_{n+1}-X_{n-1}$) Y _n
N54	144409.611	30811.367	639921.281223
N55	144415.080	30821.182	126243.561472
N56	144413.707	30826.000	-368185.744000
N57	144403.136	30831.871	-375162.206328
N58	144401.539	30832.758	-178120.842966
N59	144397.359	30825.330	-222805.485240
N60	144394.311	30819.892	377605.316784
		倍 面 積	504.119055
		面 積	252.0595275
		地 積	252.05
		坪 数	76.24

座 標 求 積 表

地 番	R号地		
測 点	X _n	Y _n	($X_{n+1}-X_{n-1}$) Y _n
N81	144449.116	30791.828	613157.670964
N15	144454.610	30801.687	141872.570322
N16	144453.722	30804.563	-365188.094365
N17	144442.755	30810.048	-426503.494464
N18	144439.879	30809.161	-248260.219338
N82	144434.697	30799.862	284498.325294
		倍 面 積	423.241587
		面 積	211.6207935
		地 積	211.62
		坪 数	64.01

図 面 名	求積表 1	
所 在	綾歌郡宇多津町字長縄手	
縮 尺		図面番号
測図年月日	令和4年9月15日	
作 成 者	高松市伏石町2174番地15 行政書士 松澤人史 TEL 087-867-0055 FAX 087-867-0057	

座 標 求 積 表

地 番	開発道路1		
測 点	X n	Y n	(X _{n+1} －X _{n-1}) Y _n
N9	144444.626	30773.539	266714.262513
N8	144448.943	30781.286	352384.162128
N7	144456.074	30794.083	436259.773861
N6	144463.110	30806.711	-689053.704937
K15	144433.707	30821.416	-929789.656472
K12	144432.943	30821.897	-413475.748255
K13	144420.292	30828.914	-548076.433092
K14	144415.165	30834.132	-190184.926176
N73	144414.124	30834.620	-14153.090580
N74	144414.706	30835.902	-50015.833044
G238	144412.502	30836.910	-102101.009010
N75	144411.395	30837.367	-108516.694473
N76	144408.983	30838.309	-137292.151668
N77	144406.943	30839.106	-79194.824208
4374	144406.415	30837.756	-117399.337092
N57	144403.136	30831.871	224826.003332
N56	144413.707	30826.000	368185.744000
N55	144415.080	30821.182	-126243.561472
N54	144409.611	30811.367	-348476.560770
N53	144403.770	30800.884	-359846.727772
N52	144397.928	30790.402	-359724.266566
N51	144392.087	30779.919	-359571.013758
N50	144386.246	30769.437	-359448.563034
N49	144380.405	30758.954	-311096.060756
N48	144376.132	30751.285	-279713.688360
N47	144371.309	30749.928	83455.304592
7541	144378.846	30745.672	351484.522304
N41	144382.741	30743.501	77627.340025
N40	144381.371	30748.320	146515.744800
N39	144387.506	30759.331	431338.098613
N38	144395.394	30773.487	482435.955699
N37	144403.183	30787.463	521878.285313
N36	144412.345	30803.907	516858.755553
N35	144419.962	30817.576	382261.212704
N34	144424.749	30819.053	309546.568332
N33	144430.006	30816.424	186809.162288
N27	144430.811	30816.022	37934.523082
N26	144431.237	30816.815	138922.202020
N25	144435.319	30814.774	113367.553546
N28	144434.916	30813.969	14944.774965
N72	144435.804	30811.092	-414470.809584
N24	144421.464	30785.359	-320444.801831
N20	144425.395	30783.169	229365.392219
N83	144428.915	30789.485	286403.789470
N82	144434.697	30799.862	337689.686968
N18	144439.879	30809.161	248260.219338
N17	144442.755	30810.048	426503.494464
N16	144453.722	30804.563	365188.094365
N15	144454.610	30801.687	-141872.570322
N81	144449.116	30791.828	-347239.444356
N80	144443.333	30781.450	-272108.018000
N13	144440.276	30775.963	39793.320159
		倍 面 積	2555.548935
		面 積	1277.7744675
		地 積	1277.77
		坪 数	386.52

座 標 求 積 表

地 番	開発道路2		
測 点	X n	Y n	(X _{n+1} －X _{n-1}) Y _n
N25	144435.319	30814.774	-113367.553546
N26	144431.237	30816.815	-138922.202020
N27	144430.811	30816.022	79043.096430
N79	144433.802	30814.526	126493.629230
N28	144434.916	30813.969	46744.790973
		倍 面 積	8.238933
		面 積	4.1194665
		地 積	4.11
		坪 数	1.24

座 標 求 積 表

地 番	寄付用地		
測 点	X n	Y n	(X _{n+1} －X _{n-1}) Y _n
N32	144421.604	30777.198	116676.357618
K3	144421.857	30777.652	9879.626292
N22	144421.925	30778.004	-104983.771644
N23	144418.446	30779.943	-14189.553723
N24	144421.464	30785.359	534372.261522
N72	144435.804	30811.092	414470.809584
N28	144434.916	30813.969	-61689.565938
N79	144433.802	30814.526	-5146.025842
N78	144434.749	30811.459	-233335.179007
N29	144426.229	30796.170	-544537.877940
N30	144417.067	30779.727	-251254.911501
N31	144418.066	30779.170	139645.094290
		倍 面 積	92.736289
		面 積	46.3681445
		地 積	46.36
		坪 数	14.02

座 標 求 積 表

地 番	公園		
測 点	X n	Y n	(X _{n+1} －X _{n-1}) Y _n
N44	144398.044	30735.029	321396.198253
K2	144406.388	30750.004	724470.094240
N32	144421.604	30777.198	359416.118244
N31	144418.066	30779.170	-349374.358670
N46	144410.253	30765.207	-483782.880075
N45	144402.341	30751.065	-485436.312090
N42	144394.467	30736.992	-197024.118720
N43	144395.931	30736.182	109943.323014
		倍 面 積	391.935804
		面 積	195.9679020
		地 積	195.96
		坪 数	59.28

座 標 求 積 表

地 番	後退用地1		
測 点	X n	Y n	(X _{n+1} －X _{n-1}) Y _n
K16	144476.247	30800.141	-330577.913353
K17	144465.335	30779.970	-596546.598570
K19	144456.866	30762.443	-634598.436647
K20	144444.706	30767.727	-1077147.354543
K3	144421.857	30777.652	-701145.690212
N22	144421.925	30778.004	16774.012180
N21	144422.402	30777.797	482903.634930
N12	144437.615	30771.188	609361.835964
N10	144442.205	30769.195	222461.279850
N11	144444.845	30768.048	450136.542240
N1	144456.835	30762.838	533396.848082
N2	144462.184	30773.908	256100.462376
N3	144465.157	30780.061	206164.848578
N4	144468.882	30786.946	335916.367806
N5	144476.068	30800.231	226843.701315
		倍 面 積	43.539996
		面 積	21.7699980
		地 積	21.76
		坪 数	6.58

座 標 求 積 表

地 番	後退用地2		
測 点	X n	Y n	(X _{n+1} －X _{n-1}) Y _n
N70	144357.848	30757.560	198109.443960
N69	144364.202	30767.983	211160.667329
N68	144364.711	30768.819	192305.118750
N67	144370.452	30778.238	364906.789728
N66	144376.567	30788.270	192180.381340
N65	144376.694	30788.497	8497.625172
N64	144376.843	30788.761	180883.970875
N63	144382.569	30798.960	357298.734960
N62	144388.444	30809.424	196625.743968
N61	144388.951	30810.327	180764.188509
N60	144394.311	30819.892	259133.651936
N59	144397.359	30825.330	222805.485240
N58	144401.539	30832.758	227299.091976
N71	144404.731	30838.430	95537.456140
4408	144404.637	30838.467	-230024.125353
3500	144397.272	30825.379	-486208.702967
3501	144388.864	30810.376	-632105.674016
4409	144376.756	30788.810	-381257.834230
3486	144376.481	30788.321	-373462.333730
3487	144364.626	30768.871	-575993.265120
8125	144357.761	30757.610	-208475.080580
		倍 面 積	18.666113
		面 積	9.3330565
		地 積	9.33
		坪 数	2.82

座 標 求 積 表

地 番	その他1		
測 点	X n	Y n	(X _{n+1} －X _{n-1}) Y _n
N10	144442.205	30769.195	215722.826145
N9	144444.626	30773.539	-59362.156731
N13	144440.276	30775.963	-215770.276593
N12	144437.615	30771.188	59357.621652
		倍 面 積	51.985527
		面 積	25.9927635
		地 積	25.99
		坪 数	7.86

座 標 求 積 表

地 番	その他2		
測 点	X n	Y n	(X _{n+1} －X _{n-1}) Y _n
N21	144422.402	30777.797	106798.955590
N20	144425.395	30783.169	-28874.612522
N24	144421.464	30785.359	-213927.459691
N23	144418.446	30779.943	14189.553723
N22	144421.925	30778.004	121757.783824
		倍 面 積	55.779076
		面 積	27.8895380
		地 積	27.88
		坪 数	8.43

座 標 求 積 表

地 番	ゴミ置場		
測 点	X n	Y n	(X _{n+1} －X _{n-1}) Y _n
N57	144403.136	30831.871	150336.202996
4374	144406.415	30837.756	49186.220820
N71	144404.731	30838.430	-150368.184680
N58	144401.539	30832.758	-49178.249010
		倍 面 積	24.009874
		面 積	12.0049370
		地 積	12.00
		坪 数	3.63

座 標 求 積 表

地 番	県道拡幅用地		
測 点	X n	Y n	(X _{n+1} －X _{n-1}) Y _n
K1	144396.761	30732.727	339166.375172
N44	144398.044	30735.029	-25510.074070
N43	144395.931	30736.182	-109943.323014
N42	144394.467	30736.992	-233539.665216
8127	144388.333	30740.384	-360461.742784
N41	144382.741	30743.501	-291663.593987
7541	144378.846	30745.672	-351484.522304
N47	144371.309	30749.928	-326287.486008
8126	144368.235	30751.664	-302227.353792
7540	144361.481	30755.477	-319457.139599
N70	144357.848	30757.560	-114418.123200
8125	144357.761	30757.610	-50780.814110
4402	144356.197	30755.045	278763.727880
4403	144366.825	30749.085	621408.258765
4327	144376.406	30743.776	620501.631008
4404	144387.008	30737.971	625671.399705
		倍 面 積	262.445554
		面 積	131.2227770
		地 積	131.22
		坪 数	39.69

図 面 名	求積表 2
所 在	綾歌郡宇多津町字長縄手
縮 尺	図面番号
測図年月日	令和4年9月15日
作 成 者	高松市伏石町2174番地15 行政書士 松澤人史 TEL 087-867-0055 FAX 087-867-0057