


用途白地地域(特定用途制限地域) 幹線沿道 I 型 1851.78㎡
 用途白地地域(特定用途制限地域) 一般・環境保全型 5942.48㎡

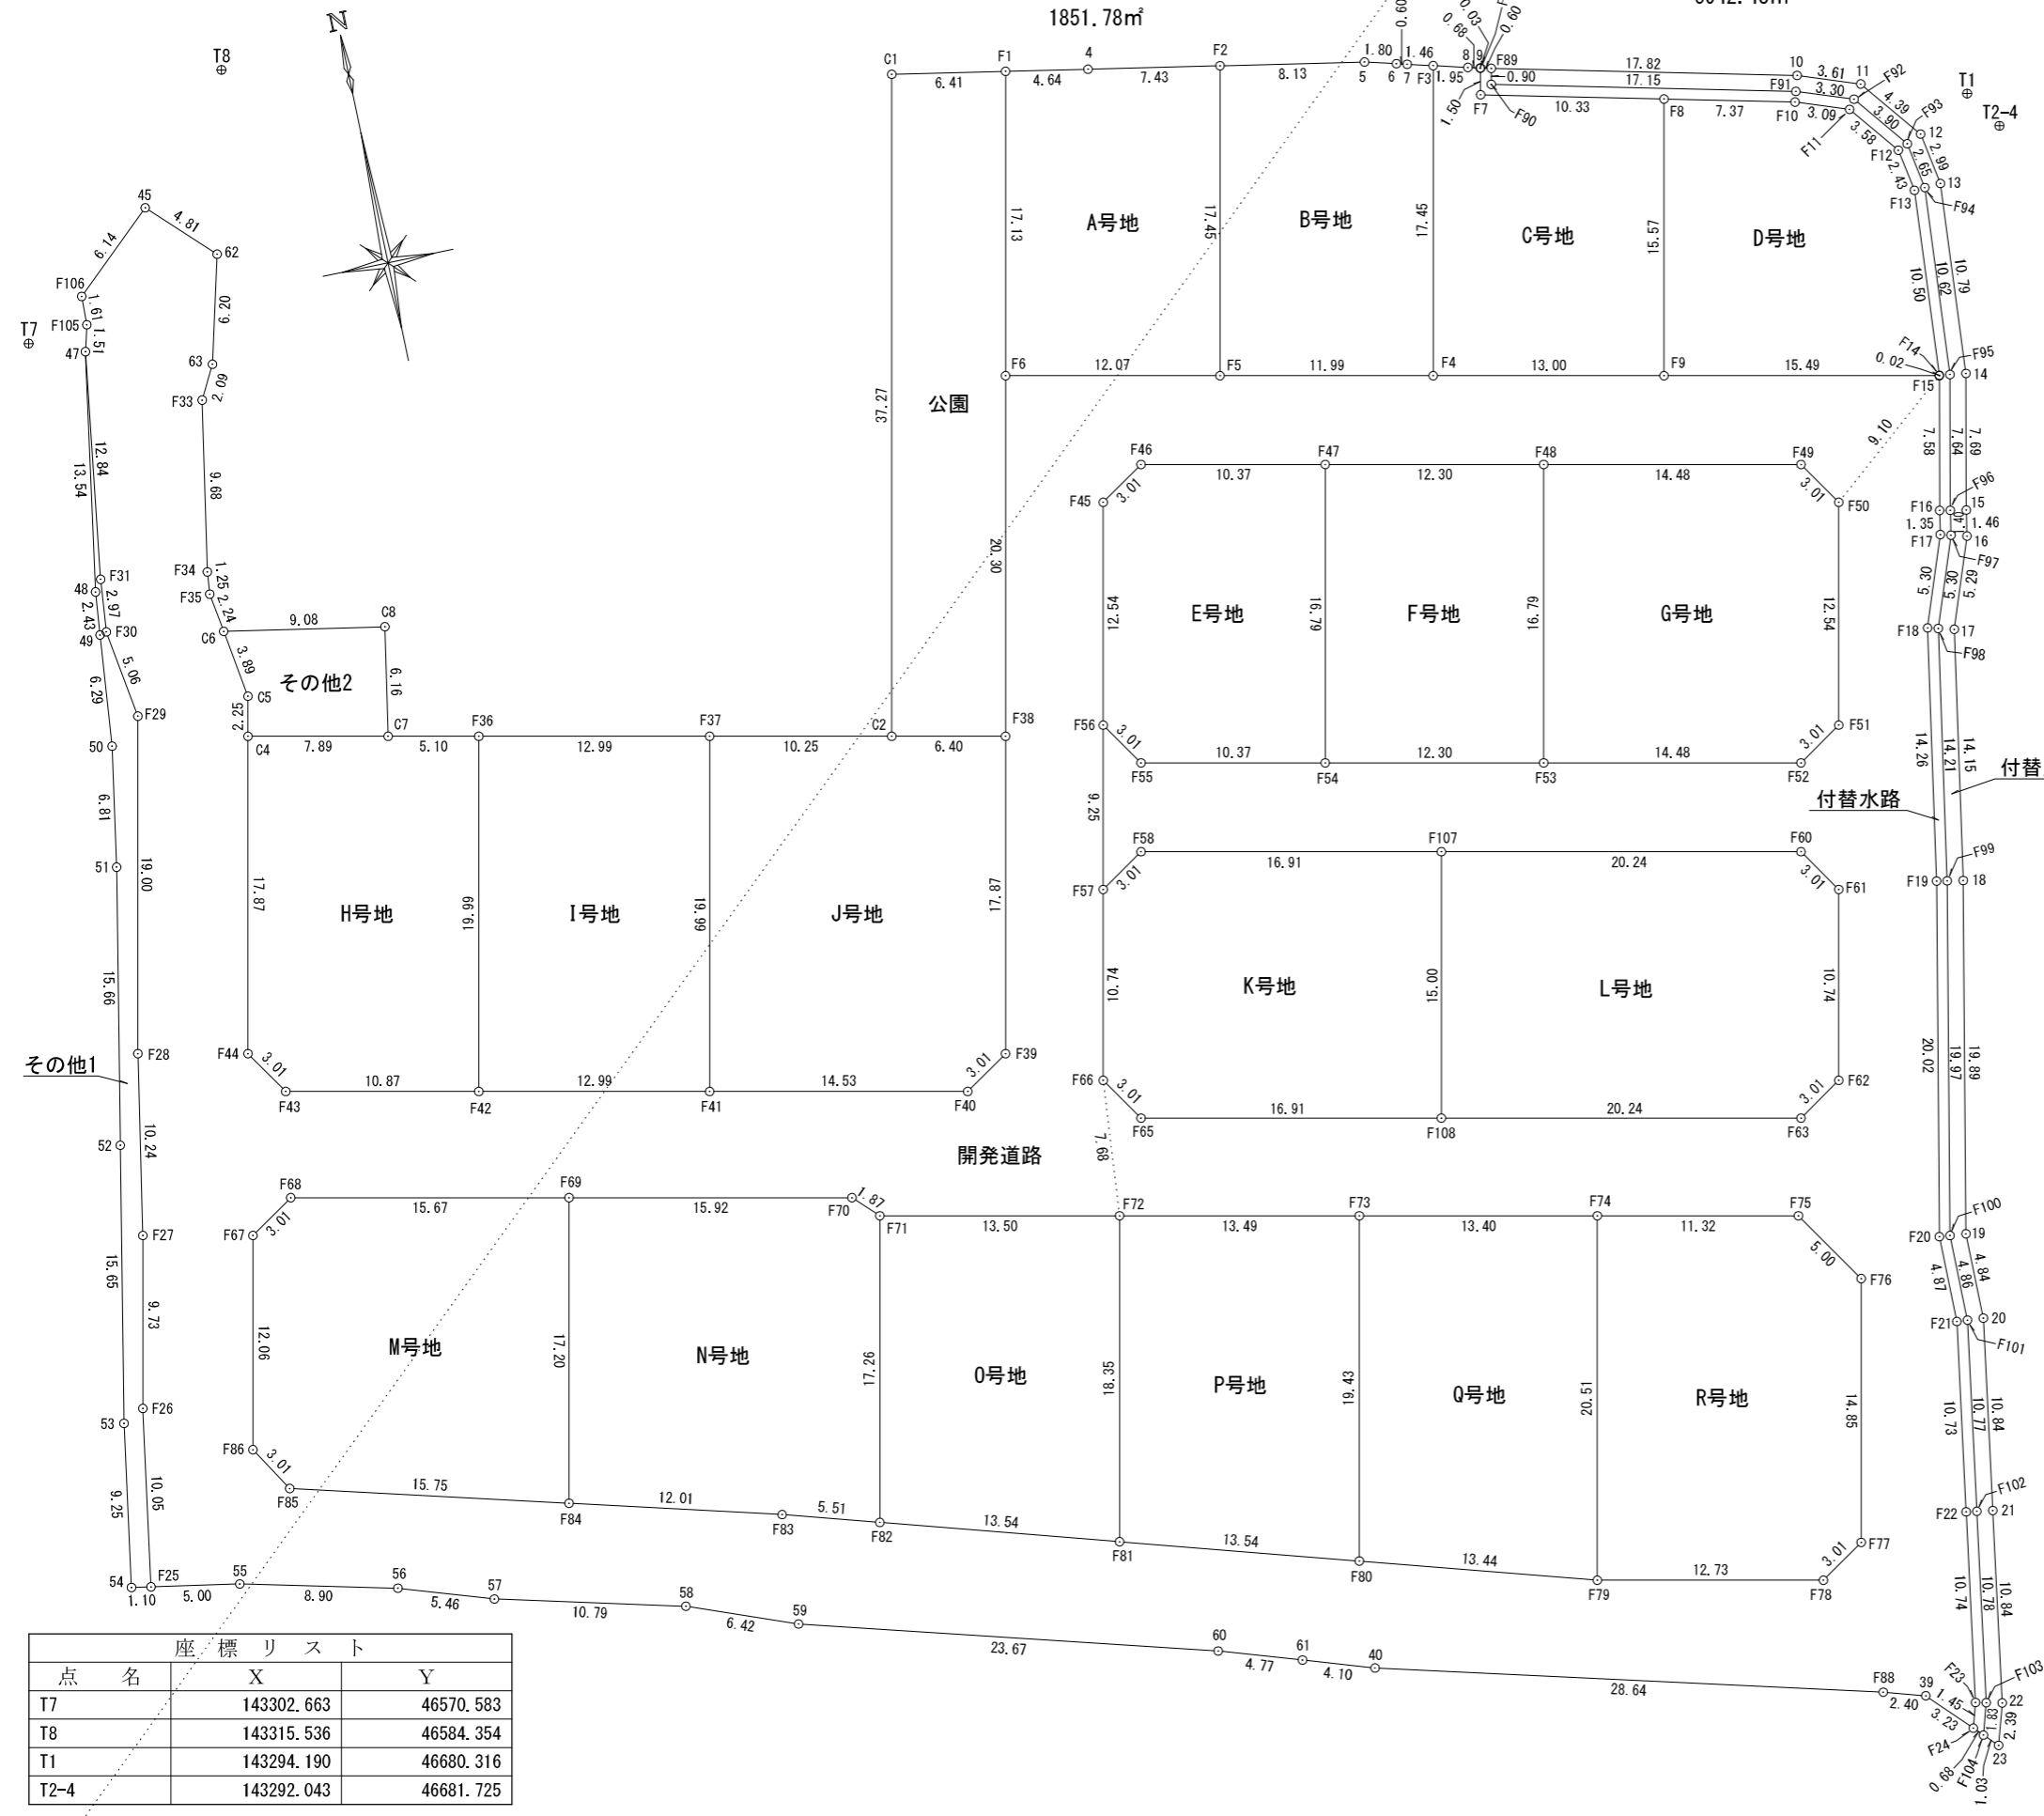

座標面積一覧表

地番	座標面積	地積	坪数
A号地	208.855525	208.85	63.17
B号地	210.6969555	210.69	63.73
C号地	208.5992385	208.59	63.10
D号地	216.8051010	216.80	65.58
E号地	205.4622805	205.46	62.15
F号地	206.6446740	206.64	62.51
G号地	274.6233000	274.62	83.07
H号地	257.7348905	257.73	77.96
I号地	259.9987100	259.99	78.64
J号地	330.9552070	330.95	100.11
K号地	281.0590025	281.05	85.01
L号地	331.1262670	331.12	100.16
M号地	293.4884290	293.48	88.78
N号地	308.8434430	308.84	93.42
O号地	240.4038490	240.40	72.72
P号地	255.0856280	255.08	77.16
Q号地	267.7210110	267.72	80.98
R号地	296.3642875	296.36	89.65
合計	4654.4678265 ㎡	4654.37 ㎡	

座標面積一覧表

地番	座標面積	地積	坪数
開発道路	2612.6007450	2612.60	790.31
公園	239.4464975	239.44	72.43
付替農道	103.9015635	103.90	31.43
付替水路	69.1625795	69.16	20.92
合計	3025.1113855 ㎡	3025.10 ㎡	

座標面積一覧表

地番	座標面積	地積	坪数
その他1	65.0264545	65.02	19.67
その他2	49.7742325	49.77	15.05
合計	114.8006870 ㎡	114.79 ㎡	

合計面積 7794.26㎡

座標リスト		
点名	X	Y
T7	143302.663	46570.583
T8	143315.536	46584.354
T1	143294.190	46680.316
T2-4	143292.043	46681.725

図面名	求積図
所在	高松市円座町字道下
縮尺	1/400
測図年月日	令和5年9月1日
作成者	高松市伏石町2174番地15 行政書士 松澤人史

