
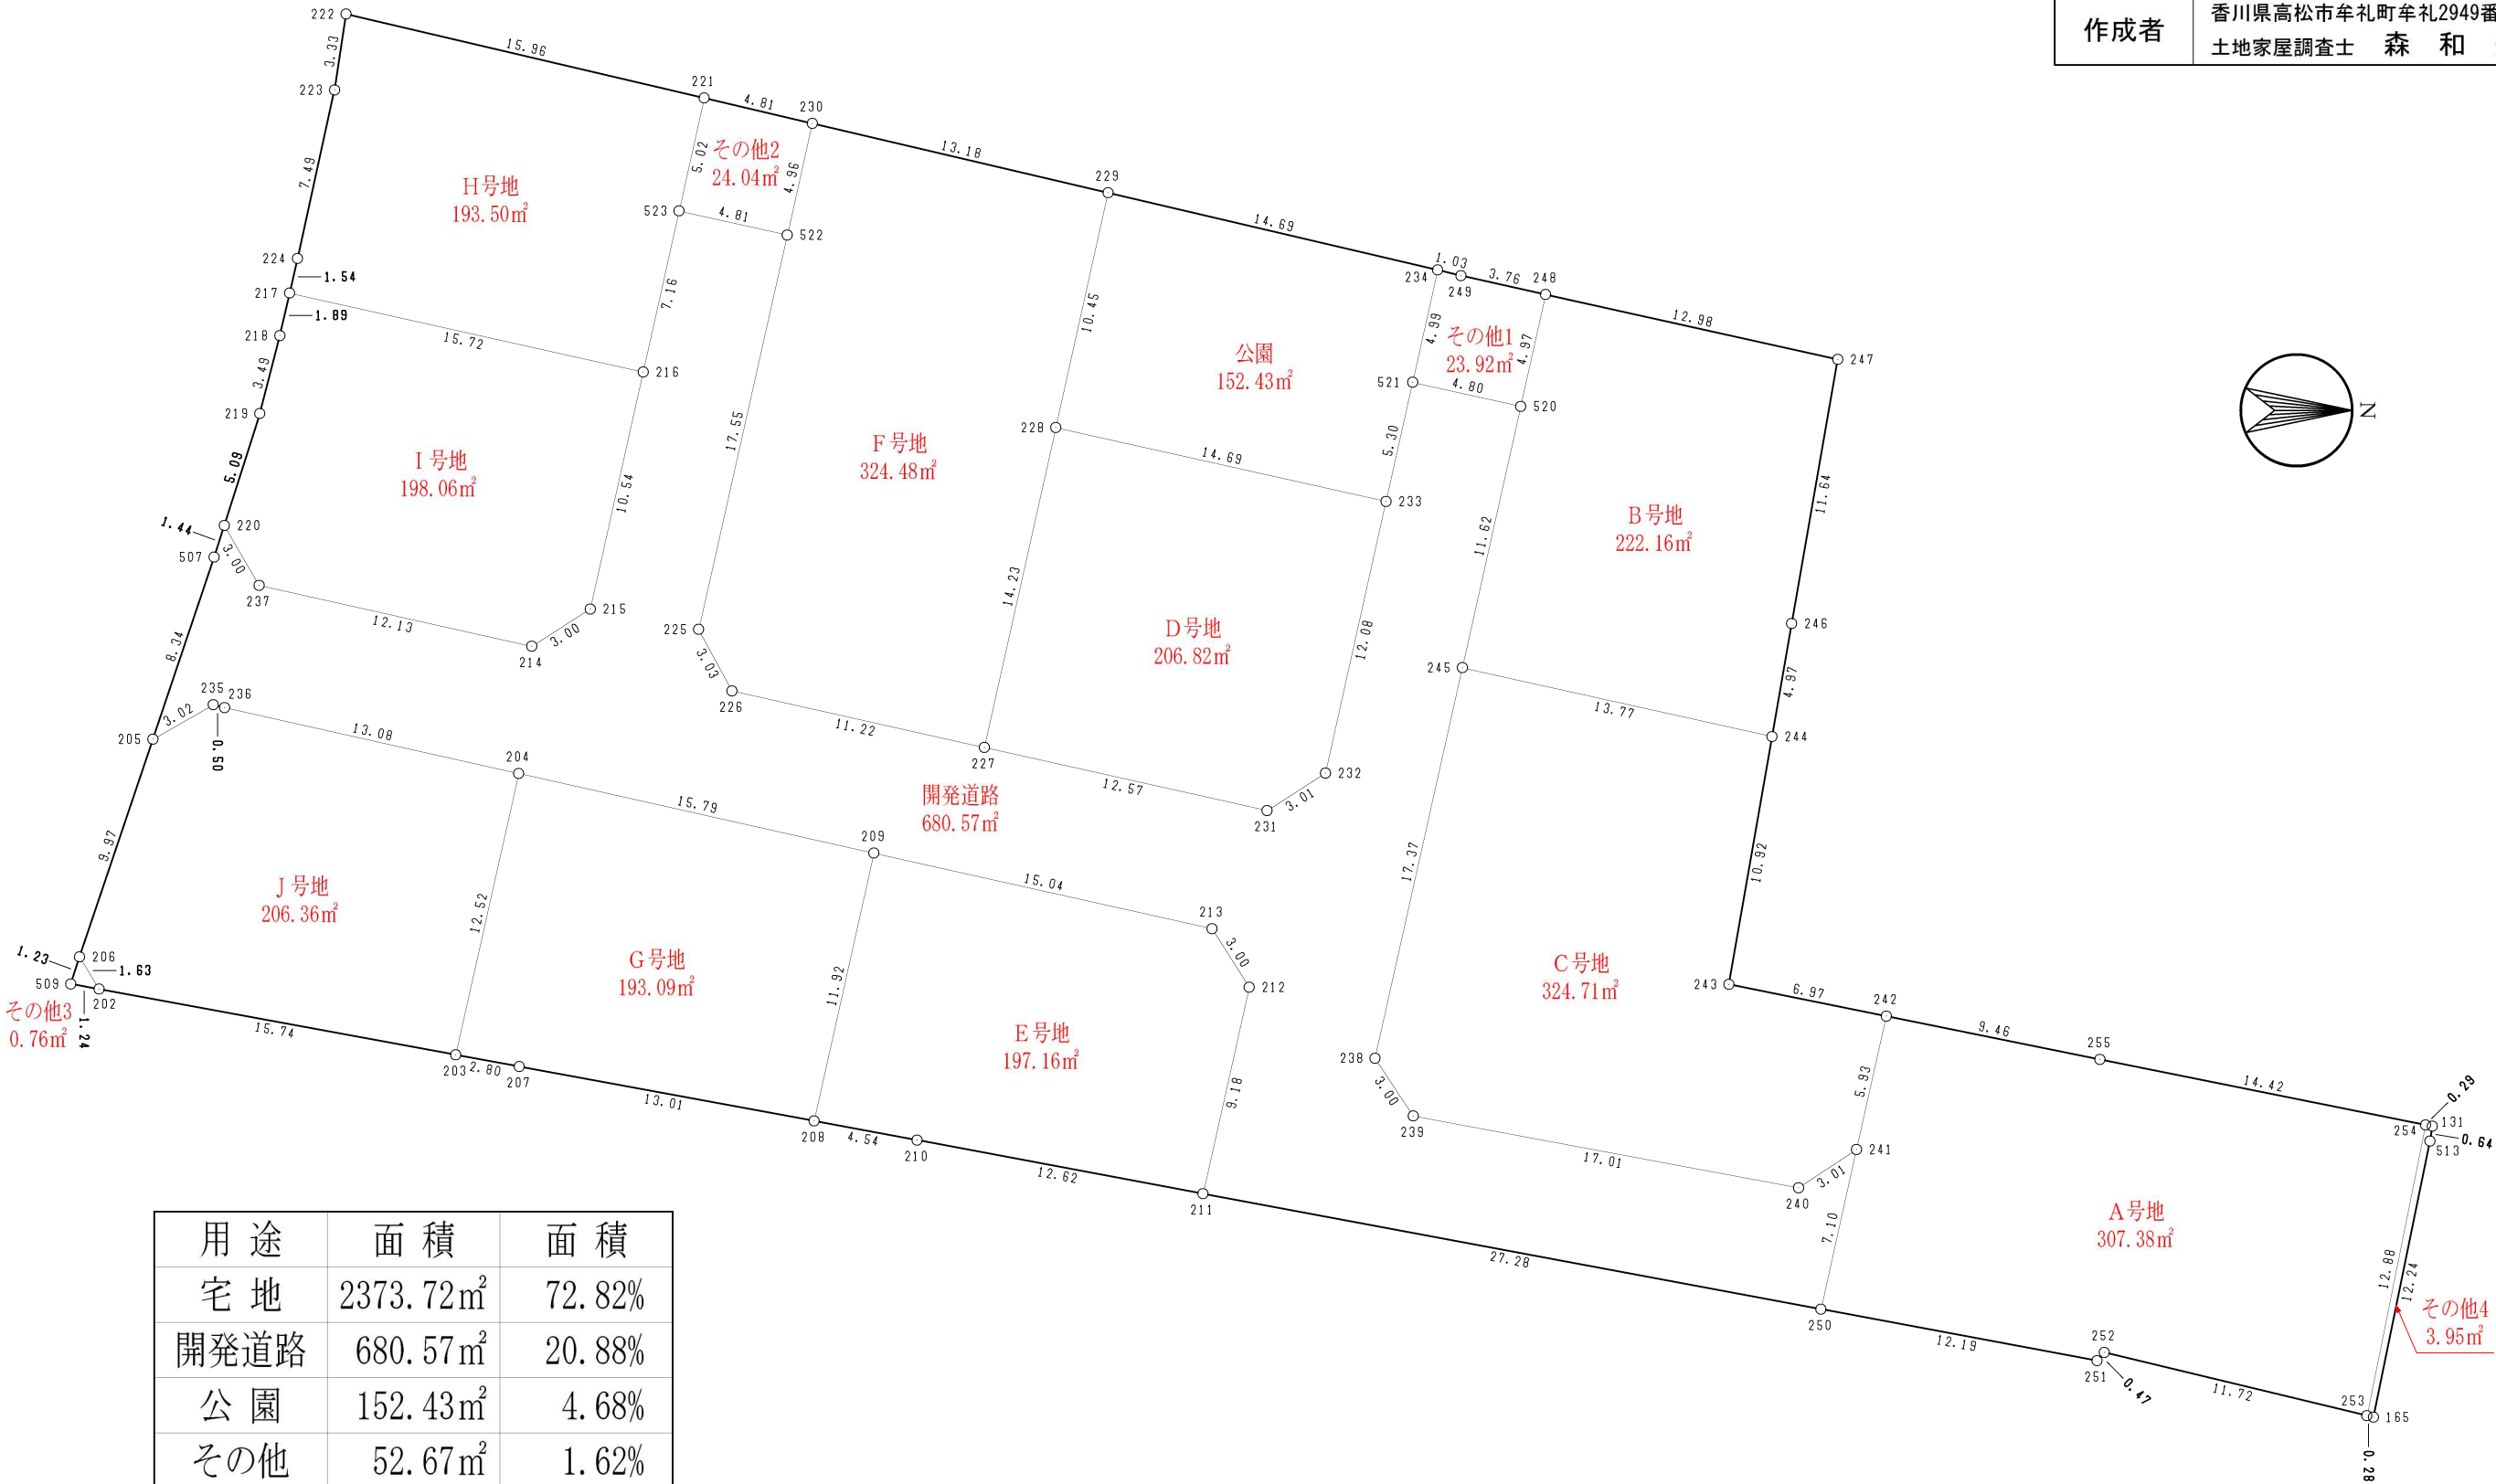


図面名	丈 量 図
所 在	高松市小村町字南下所
縮 尺	1／300
作成年月日	令和 7 年 4 月 2 5 日
作成者	香川県高松市牟礼町牟礼2949番地 土地家屋調査士 森 和 夫

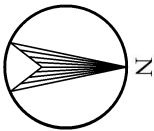

地 番 A号地			
N O	X	Y	辺 長
254	142219.699	55134.612	
255	142205.557	55131.771	14.42
242	142196.286	55129.891	9.46
241	142194.990	55135.678	5.93
250	142193.445	55142.614	7.10
251	142205.434	55144.850	12.19
252	142205.742	55144.493	0.47
253	142217.146	55147.237	11.72
254	142219.699	55134.612	12.88
面積	307.3888025		
地積	307.38㎡		
坪数	92.98坪		

地 番 B号地			
N O	X	Y	辺 長
247	142194.174	55101.367	
248	142181.497	55098.551	12.98
520	142180.413	55103.409	4.97
245	142177.881	55114.755	11.62
244	142191.323	55117.747	13.77
246	142192.178	55112.841	4.97
247	142194.174	55101.367	11.64
面積	222.1637090		
地積	222.16㎡		
坪数	67.20坪		

地 番 C号地			
N O	X	Y	辺 長
244	142191.323	55117.747	
245	142177.881	55114.755	13.77
238	142174.089	55131.715	17.37
239	142175.747	55134.225	3.00
240	142192.473	55137.342	17.01
241	142194.990	55135.678	3.01
242	142196.286	55129.891	5.93
243	142189.450	55128.512	6.97
244	142191.323	55117.747	10.92
面積	324.7105005		
地積	324.71㎡		
坪数	98.22坪		

地 番 D号地			
N O	X	Y	辺 長
233	142174.568	55107.536	
228	142160.231	55104.333	14.69
227	142157.126	55118.221	14.23
231	142169.402	55120.958	12.57
232	142171.940	55119.336	3.01
233	142174.568	55107.536	12.08
面積	206.8255845		
地積	206.82㎡		
坪数	62.56坪		

地 番 E号地			
N O	X	Y	辺 長
212	142168.629	55128.631	
213	142167.017	55126.091	3.00
209	142152.336	55122.808	15.04
208	142149.738	55134.443	11.92
210	142154.211	55135.272	4.54
211	142166.624	55137.599	12.62
212	142168.629	55128.631	9.18
面積	197.1689435		
地積	197.16㎡		
坪数	59.64坪		

地 番 F号地			
N O	X	Y	辺 長
229	142162.501	55094.130	
230	142149.663	55091.120	13.18
522	142148.576	55095.965	4.96
225	142144.731	55113.095	17.55
226	142146.173	55115.765	3.03
227	142157.126	55118.221	11.22
228	142160.231	55104.333	14.23
229	142162.501	55094.130	10.45
面積	324.4846815		
地積	324.48㎡		
坪数	98.15坪		

地 番 G号地			
N O	X	Y	辺 長
209	142152.336	55122.808	
204	142136.919	55119.352	15.79
203	142134.185	55131.571	12.52
207	142136.944	55132.077	2.80
208	142149.738	55134.443	13.01
209	142152.336	55122.808	11.92
面積	193.0978040		
地積	193.09㎡		
坪数	58.41坪		

地 番 H号地			
N O	X	Y	辺 長
221	142144.973	55090.014	
222	142129.426	55086.369	15.96
223	142128.921	55089.664	3.33
224	142127.319	55096.985	7.49
217	142126.971	55098.487	1.54
216	142142.320	55101.915	15.72
523	142143.880	55094.918	7.16
221	142144.973	55090.014	5.02
面積	193.5006670		
地積	193.50㎡		
坪数	58.53坪		

地 番 I号地			
N O	X	Y	辺 長
216	142142.320	55101.915	
217	142126.971	55098.487	15.72
218	142126.548	55100.334	1.89
219	142125.681	55103.720	3.49
220	142124.140	55108.576	5.09
237	142125.646	55111.180	3.00
214	142137.488	55113.825	12.13
215	142140.022	55112.206	3.00
216	142142.320	55101.915	10.54
面積	198.0699115		
地積	198.06		
坪数	59.91 櫛		

地 番 J号地			
N O	X	Y	辺 長
204	142136.919	55119.352	
236	142124.153	55116.491	13.08
235	142123.663	55116.364	0.50
205	142121.039	55117.862	3.02
206	142117.855	55127.314	9.97
202	142118.698	55128.712	1.63
203	142134.185	55131.571	15.74
204	142136.919	55119.352	12.52
面積	206.3680625		
地積	206.36㎡		
坪数	62.42坪		

地 番 開発道路			
N O	X	Y	辺 長
241	142194.990	55135.678	
240	142192.473	55137.342	3.01
239	142175.747	55134.225	17.01
238	142174.089	55131.715	3.00
245	142177.881	55114.755	17.37
520	142180.413	55103.409	11.62
521	142175.722	55102.362	4.80
233	142174.568	55107.536	5.30
232	142171.940	55119.336	12.08
231	142169.402	55120.958	3.01
227	142157.126	55118.221	12.57
226	142146.173	55115.765	11.22
225	142144.731	55113.095	3.03
522	142148.576	55095.965	17.55
523	142143.880	55094.918	4.81
216	142142.320	55101.915	7.16
215	142140.022	55112.206	10.54
214	142137.488	55113.825	3.00
237	142125.646	55111.180	12.13
220	142124.140	55108.576	3.00
507	142123.695	55109.955	1.44
205	142121.039	55117.862	8.34
235	142123.663	55116.364	3.02
236	142124.153	55116.491	0.50
204	142136.919	55119.352	13.08
209	142152.336	55122.808	15.79
213	142167.017	55126.091	15.04
212	142168.629	55128.631	3.00
211	142166.624	55137.599	9.18
250	142193.445	55142.614	27.28
241	142194.990	55135.678	7.10
面積	680.5791940		
地積	680.57㎡		
坪数	205.87坪		

地 番 公園			
N O	X	Y	辺 長
234	142176.810	55097.487	
229	142162.501	55094.130	14.69
228	142160.231	55104.333	10.45
233	142174.568	55107.536	14.69
521	142175.722	55102.362	5.30
234	142176.810	55097.487	4.99
面積	152.4325970		
地積	152.43㎡		
坪数	46.11坪		

地 番	その他1		
N O	X	Y	辺 長
248	142181.497	55098.551	
249	142177.819	55097.732	3.76
234	142176.810	55097.487	1.03
521	142175.722	55102.362	4.99
520	142180.413	55103.409	4.80
248	142181.497	55098.551	4.97
面積	23.9279220		
地 積	23.92 m ²		
坪 数	7.23 坪		

地 番	その他2		
N O	X	Y	辺 長
230	142149.663	55091.120	
221	142144.973	55090.014	4.81
523	142143.880	55094.918	5.02
522	142148.576	55095.965	4.81
230	142149.663	55091.120	4.96
面積	24.0494135		
地 積	24.04 m ²		
坪 数	7.27 坪		

地 番	その他3		
N O	X	Y	辺 長
202	142118.698	55128.712	
206	142117.855	55127.314	1.63
509	142117.473	55128.492	1.23
202	142118.698	55128.712	1.24
面積	0.7635450		
地 積	0.76 m ²		
坪 数	0.23 坪		

地 番	その他4		
N O	X	Y	辺 長
131	142219.988	55134.674	
254	142219.699	55134.612	0.29
253	142217.146	55147.237	12.88
165	142217.426	55147.306	0.28
513	142219.889	55135.313	12.24
131	142219.988	55134.674	0.64
面積	3.9535995		
地 積	3.95 m ²		
坪 数	1.19 坪		