



土地利用計画図

変更後

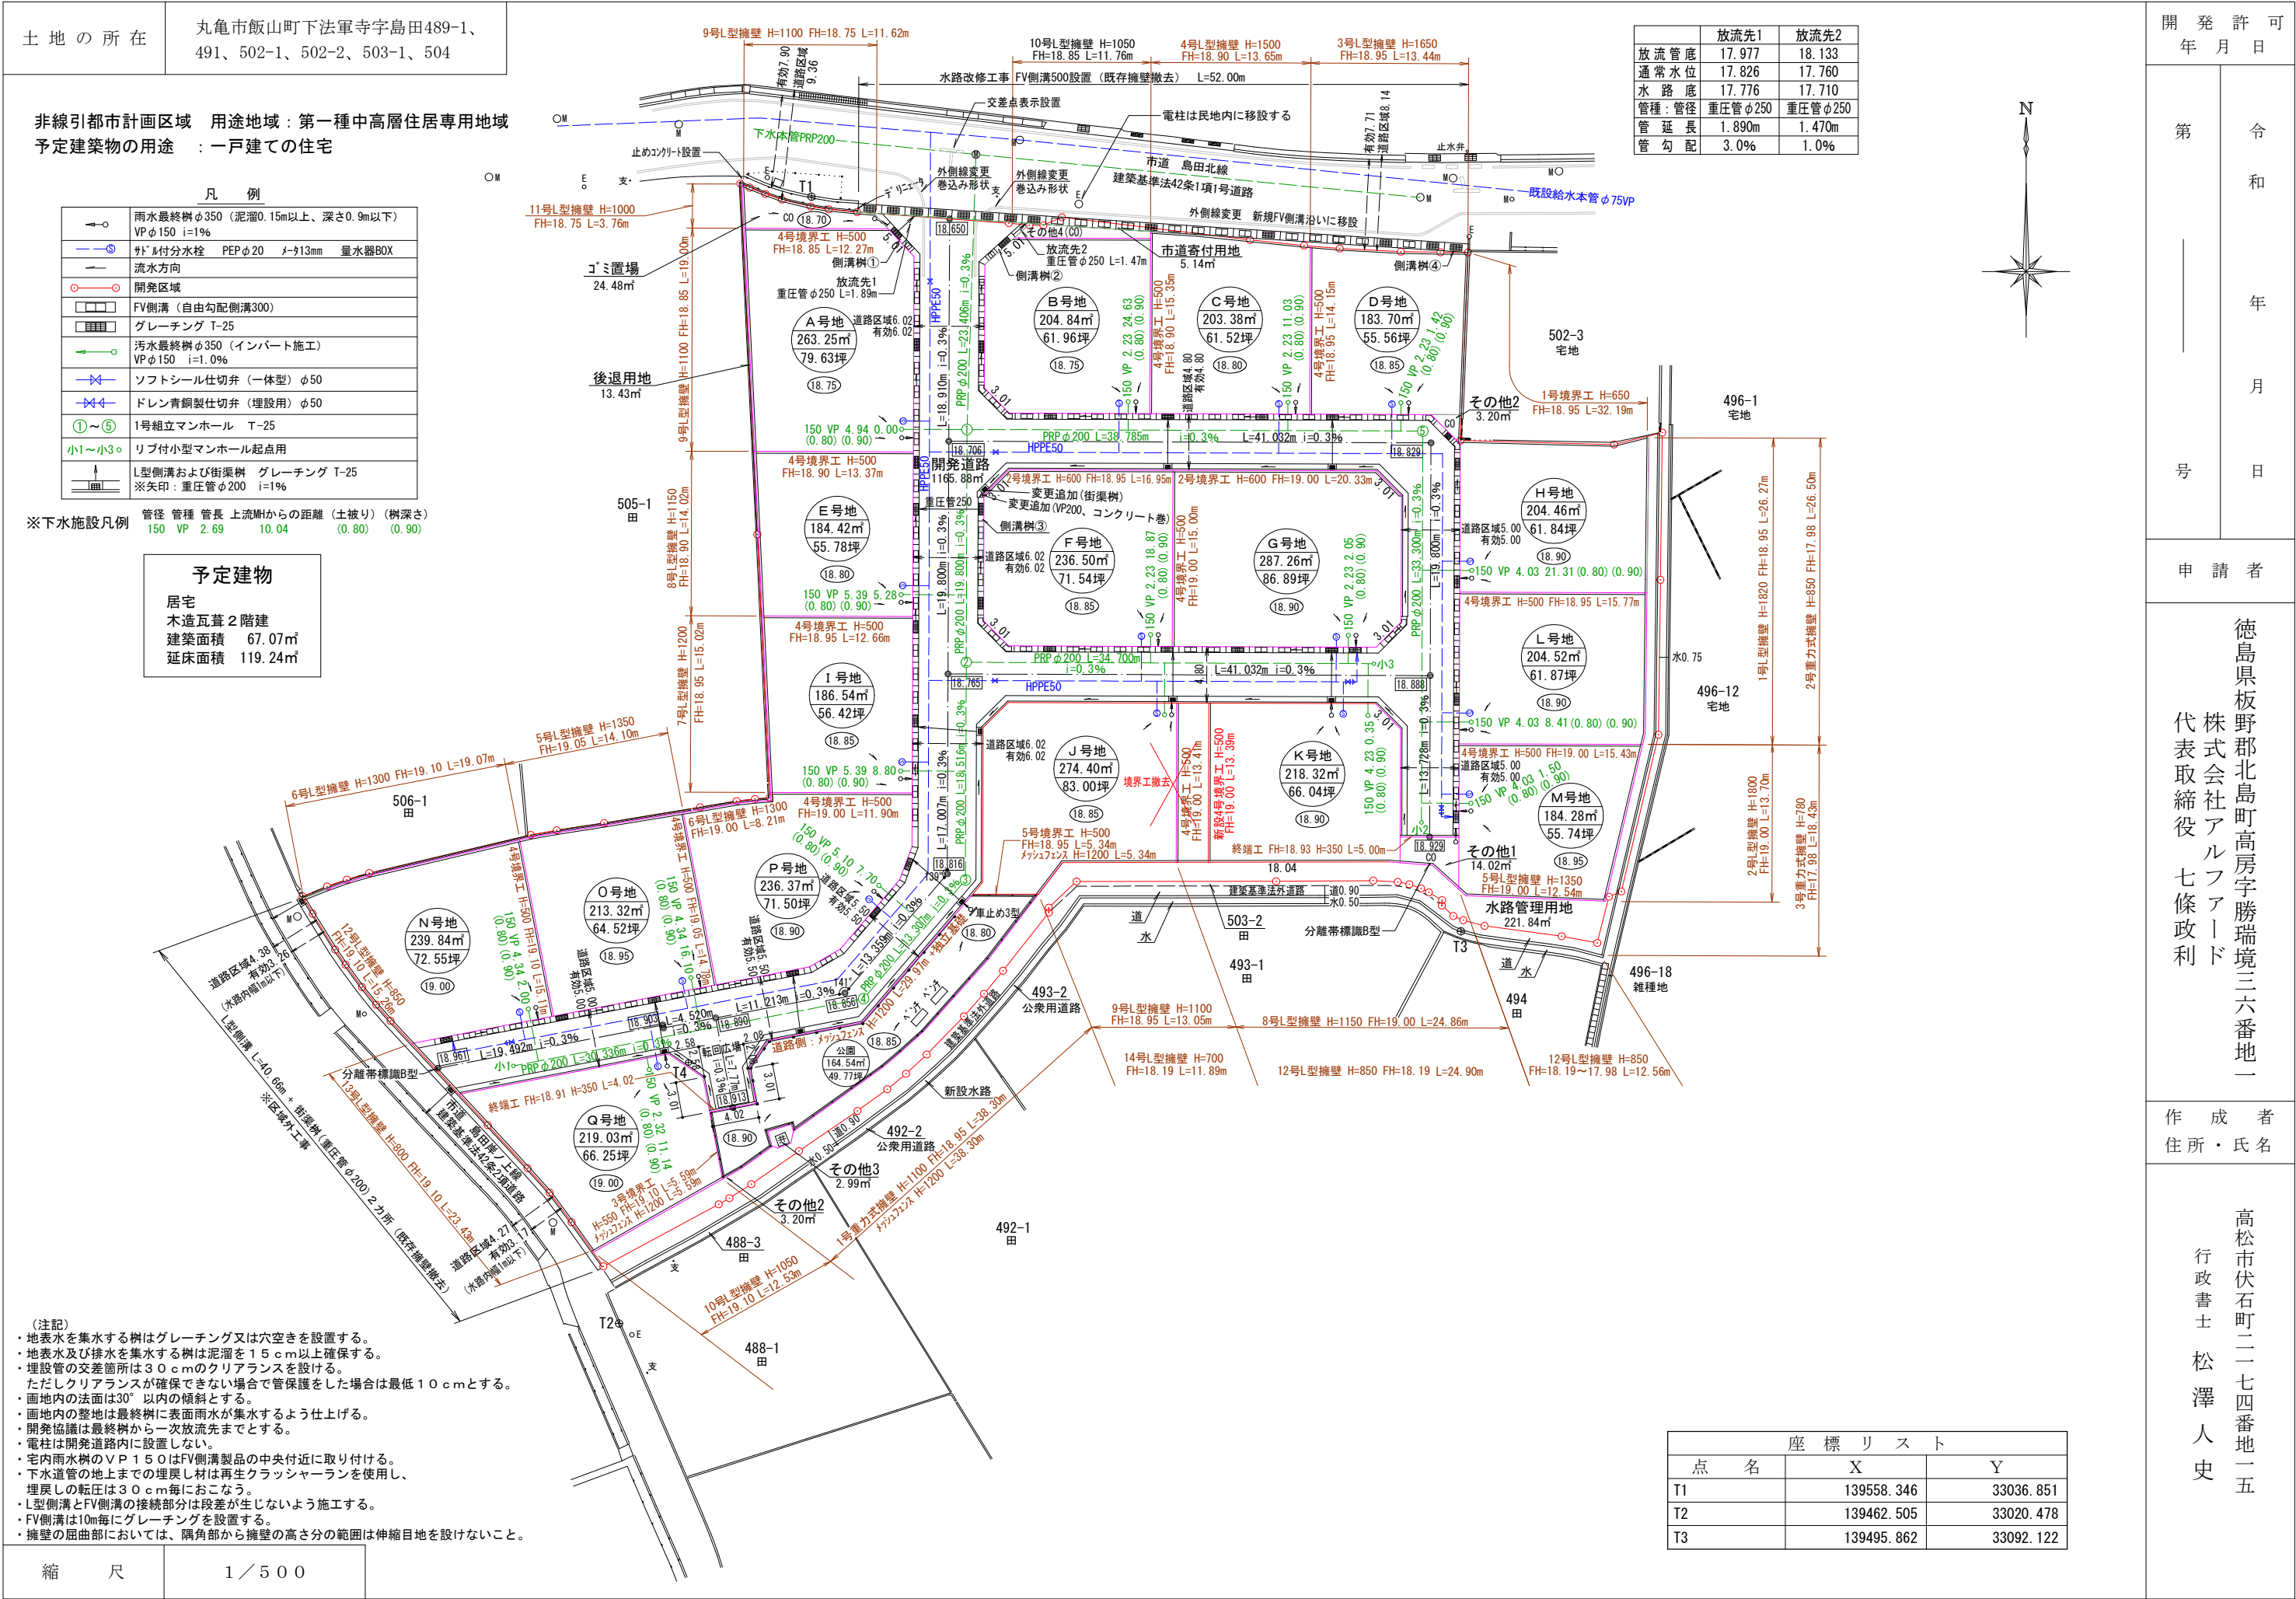

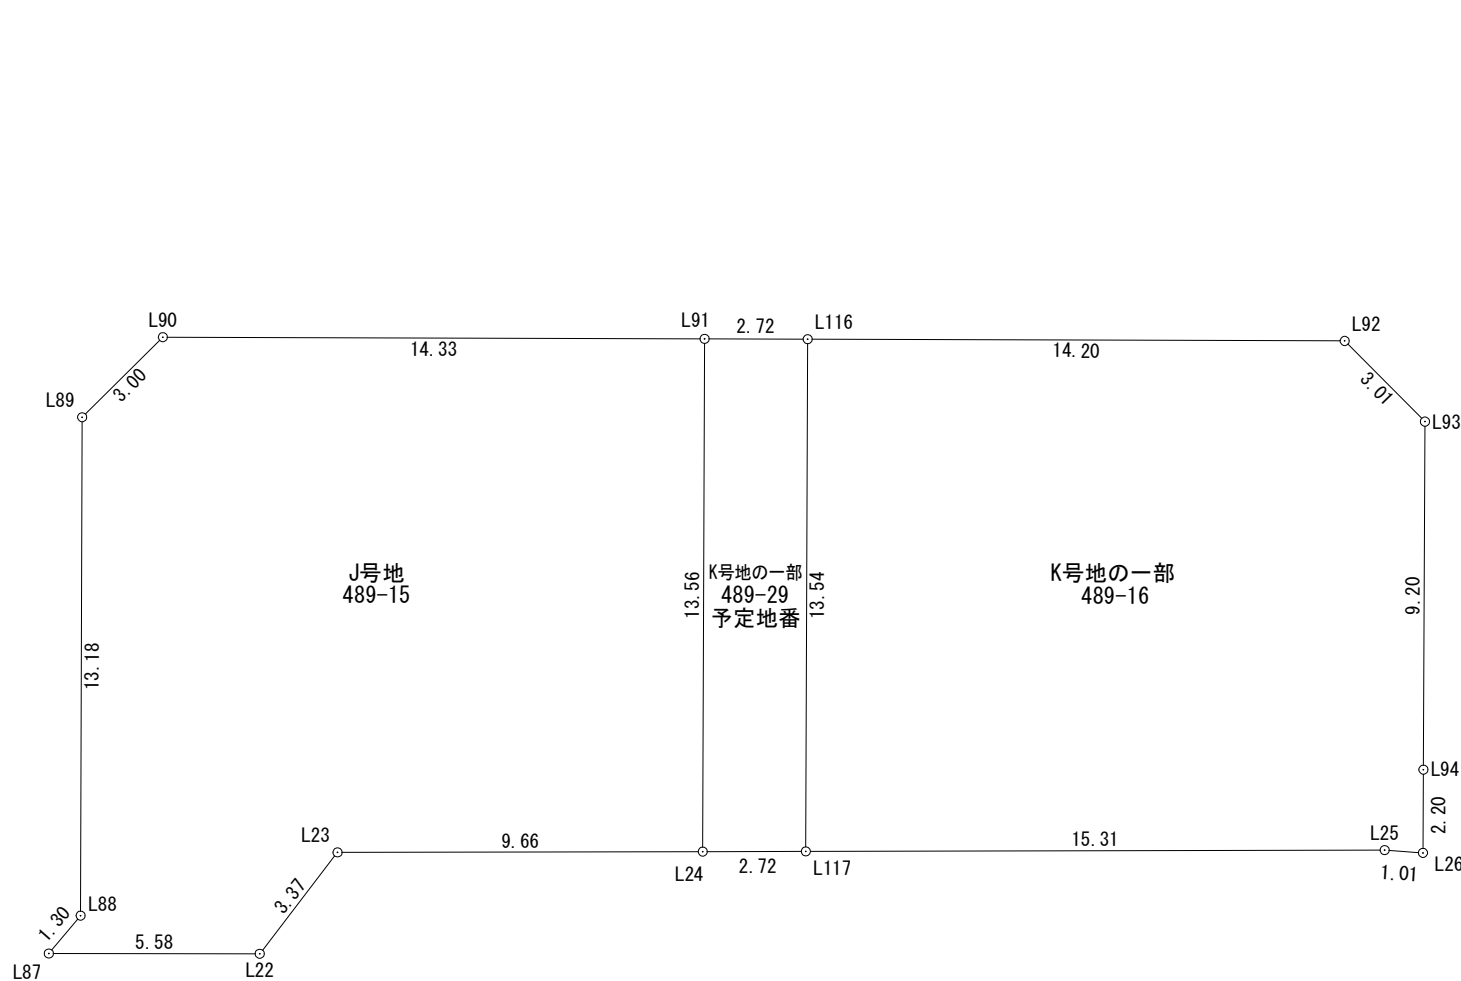

座 標 面 積 一 覧 表

地 番	座 標 面 積	地 積	坪 数
489-15 (J号地)	237.4495645	237.44	71.82
489-29 (K号地の一部)	36.9631950	36.96	11.18
489-16 (K号地の一部)	218.3211340	218.32	66.04
合 計	492.7338935 m ²	492.72 m ²	

座 標 求 積 表

地 番	489-15 (J号地)		
測 点	X _n	Y _n	(X _{n+1} - X _{n-1}) Y _n
L90	139515.325	33053.601	68520.114873
L91	139515.281	33067.933	-449922.296398
L24	139501.719	33067.884	-449128.000488
L23	139501.699	33058.222	-89290.257622
L22	139499.018	33056.164	-88425.238700
L87	139499.024	33050.584	33314.988672
L88	139500.026	33051.425	468801.412200
L89	139513.208	33051.466	505654.378334
	倍 面 積		474.899129
	面 積		237.4495645
	地 積		237.44
	坪 数		71.82

座 標 求 積 表

地 番	489-29 (K号地の一部)		
測 点	X _n	Y _n	(X _{n+1} - X _{n-1}) Y _n
L116	139515.272	33070.660	448305.866960
L91	139515.281	33067.933	-448169.695949
L24	139501.719	33067.884	-448268.235504
L117	139501.725	33070.611	448205.990883
	倍 面 積		73.926390
	面 積		36.9631950
	地 積		36.96
	坪 数		11.18

座 標 求 積 表

地 番	489-16 (K号地の一部)		
測 点	X _n	Y _n	(X _{n+1} - X _{n-1}) Y _n
L116	139515.272	33070.660	446486.980660
L92	139515.226	33084.867	-72125.010060
L93	139513.092	33086.991	-375173.390949
L94	139503.887	33086.950	-377389.751700
L26	139501.686	33086.938	-70375.917126
L25	139501.760	33085.925	1290.351075
L117	139501.725	33070.611	446850.095832
	倍 面 積		436.642268
	面 積		218.3211340
	地 積		218.32
	坪 数		66.04

図 面 名	求積図	
所 在	丸亀市飯山町下法軍寺字島田	
縮 尺	1／200	図 面 番 号
測図年月日	令和7年5月1日	