

地番

119-1、119-3、119-4、119-5

土地の所在

丸亀市今津町字中原

測地系

世界測地系

座標系

Ⅳ系

既知点の名称及び座標値

点名	種別	X座標	Y座標	標識	備考
1022A	街区三角点	141814.144	26348.334	真鍮標	世界測地系
10A51	街区多角点	142072.455	26582.284	真鍮標	世界測地系

座標求積表

地番	NO	標識	X	Y	辺長	測線
(い)119-1	K50	(金属鈹)	141784.672	26357.088	10.29	K11 - K50
	K11	()	141789.876	26365.972	3.21	F1 - K11
	F1	(金属鈹)	141791.500	26368.746	19.95	A3 - F1
	A3	(金属プレート)	141774.296	26378.847	10.33	A2 - A3
	A2	()	141769.058	26369.943	4.50	F7 - A2
	F7	(金属鈹)	141770.203	26365.586	16.77	K50 - F7
	倍面積			529.214909	m ²	
面積			264.6074545	m ²	地積	264.60 m ²

地番	NO	標識	X	Y	辺長	測線
(ろ)119-3	F1	(金属鈹)	141791.500	26368.746	2.97	K61 - F1
	K61	()	141793.001	26371.310	3.63	K12 - K61
	K12	()	141794.836	26374.445	6.99	F2 - K12
	F2	(金属プレート)	141798.375	26380.479	14.93	A7 - F2
	A7	(金属プレート)	141785.497	26388.048	4.26	A6 - A7
	A6	(金属プレート)	141783.330	26384.377	2.97	A5 - A6
	A5	()	141780.766	26385.880	2.85	A4 - A5
	A4	(金属プレート)	141778.006	26385.161	7.32	A3 - A4
	A3	(金属プレート)	141774.296	26378.847	19.95	F1 - A3
	倍面積			495.866980	m ²	
面積			247.9334900	m ²	地積	247.93 m ²

地番	NO	標識	X	Y	辺長	測線
(は)119-4	F7	(金属鈹)	141770.203	26365.586	4.50	A2 - F7
	A2	()	141769.058	26369.943	10.33	A3 - A2
	A3	(金属プレート)	141774.296	26378.847	7.32	A4 - A3
	A4	(金属プレート)	141778.006	26385.161	2.85	A5 - A4
	A5	()	141780.766	26385.880	2.97	A6 - A5
	A6	(金属プレート)	141783.330	26384.377	4.26	A7 - A6
	A7	(金属プレート)	141785.497	26388.048	2.97	A8 - A7
	A8	()	141782.929	26389.553	2.86	A9 - A8
	A9	(金属プレート)	141782.217	26392.333	10.42	F6 - A9
	F6	(金属プレート)	141787.489	26401.322	4.99	5 - F6
	5	()	141783.179	26403.855	39.57	6 - 5
	6	()	141763.126	26369.742	8.20	F7 - 6
	倍面積			457.462217	m ²	
面積			228.7311085	m ²	地積	228.73 m ²

地番	NO	標識	X	Y	辺長	測線
(に)119-5	F2	(金属プレート)	141798.375	26380.479	12.45	K93 - F2
	K93	(金属鈹)	141804.676	26391.220	19.93	F6 - K93
	F6	(金属プレート)	141787.489	26401.322	10.42	A9 - F6
	A9	(金属プレート)	141782.217	26392.333	2.86	A8 - A9
	A8	()	141782.929	26389.553	2.97	A7 - A8
	A7	(金属プレート)	141785.497	26388.048	14.93	F2 - A7
倍面積			492.420209	m ²		
面積			246.2101045	m ²	地積	246.21 m ²

*公式 $A = 1 / 2 \sum (X_2 - X_1)(Y_1 + Y_2)$

地積測量図

1/2

土地の所在

丸亀市今津町字中原

測地系

世界測地系

座標系

Ⅳ系

既知点の名称及び座標値

点名	種別	X座標	Y座標	標識	備考
1022A	街区三角点	141814.144	26348.334	真鍮標	世界測地系
10A51	街区多角点	142072.455	26582.284	真鍮標	世界測地系

座標求積表

地番	NO	標識	X	Y	辺長	測線
(い)119-1	K50	(金属鈹)	141784.672	26357.088	10.29	K11 - K50
	K11	()	141789.876	26365.972	3.21	F1 - K11
	F1	(金属鈹)	141791.500	26368.746	19.95	A3 - F1
	A3	(金属プレート)	141774.296	26378.847	10.33	A2 - A3
	A2	()	141769.058	26369.943	4.50	F7 - A2
	F7	(金属鈹)	141770.203	26365.586	16.77	K50 - F7
	倍面積			529.214909	m ²	
面積			264.6074545	m ²	地積	264.60 m ²

地番	NO	標識	X	Y	辺長	測線
(ろ)119-3	F1	(金属鈹)	141791.500	26368.746	2.97	K61 - F1
	K61	()	141793.001	26371.310	3.63	K12 - K61
	K12	()	141794.836	26374.445	6.99	F2 - K12
	F2	(金属プレート)	141798.375	26380.479	14.93	A7 - F2
	A7	(金属プレート)	141785.497	26388.048	4.26	A6 - A7
	A6	(金属プレート)	141783.330	26384.377	2.97	A5 - A6
	A5	()	141780.766	26385.880	2.85	A4 - A5
	A4	(金属プレート)	141778.006	26385.161	7.32	A3 - A4
	A3	(金属プレート)	141774.296	26378.847	19.95	F1 - A3
	倍面積			495.866980	m ²	
面積			247.9334900	m ²	地積	247.93 m ²

地番	NO	標識	X	Y	辺長	測線
(は)119-4	F7	(金属鈹)	141770.203	26365.586	4.50	A2 - F7
	A2	()	141769.058	26369.943	10.33	A3 - A2
	A3	(金属プレート)	141774.296	26378.847	7.32	A4 - A3
	A4	(金属プレート)	141778.006	26385.161	2.85	A5 - A4
	A5	()	141780.766	26385.880	2.97	A6 - A5
	A6	(金属プレート)	141783.330	26384.377	4.26	A7 - A6
	A7	(金属プレート)	141785.497	26388.048	2.97	A8 - A7
	A8	()	141782.929	26389.553	2.86	A9 - A8
	A9	(金属プレート)	141782.217	26392.333	10.42	F6 - A9
	F6	(金属プレート)	141787.489	26401.322	4.99	5 - F6
	5	()	141783.179	26403.855	39.57	6 - 5
	6	()	141763.126	26369.742	8.20	F7 - 6
	倍面積			457.462217	m ²	
面積			228.7311085	m ²	地積	228.73 m ²

地番	NO	標識	X	Y	辺長	測線
(に)119-5	F2	(金属プレート)	141798.375	26380.479	12.45	K93 - F2
	K93	(金属鈹)	141804.676	26391.220	19.93	F6 - K93
	F6	(金属プレート)	141787.489	26401.322	10.42	A9 - F6
	A9	(金属プレート)	141782.217	26392.333	2.86	A8 - A9
	A8	()	141782.929	26389.553	2.97	A7 - A8
	A7	(金属プレート)	141785.497	26388.048	14.93	F2 - A7
倍面積			492.420209	m ²		
面積			246.2101045	m ²	地積	246.21 m ²

*公式 $A = 1 / 2 \sum (X_2 - X_1)(Y_1 + Y_2)$

作成者

高松市伏石町2174番地15
土地家屋調査士 松澤人史

(令和 7年 5月 1日測量)
(令和 7年 5月 1日作成)

申請人

株式会社アルファード
代表取締役 七條政利

縮尺 1 / 500

土地の所在

丸亀市今津町字中原

測地系

世界測地系

座標系

Ⅳ系

既知点の名称及び座標値

点名	種別	X座標	Y座標	標識	備考
1022A	街区三角点	141814.144	26348.334	真鍮標	世界測地系
10A51	街区多角点	142072.455	26582.284	真鍮標	世界測地系

座標求積表

地番	NO	標識	X	Y	辺長	測線
(い)119-1	K50	(金属鈹)	141784.672	26357.088	10.29	K11 - K50
	K11	()	141789.876	26365.972	3.21	F1 - K11
	F1	(金属鈹)	141791.500	26368.746	19.95	A3 - F1
	A3	(金属プレート)	141774.296	26378.847	10.33	A2 - A3
	A2	()	141769.058	26369.943	4.50	F7 - A2
	F7	(金属鈹)	141770.203	26365.586	16.77	K50 - F7
	倍面積			529.214909	m ²	
面積			264.6074545	m ²	地積	264.60 m ²

地番	NO	標識	X	Y	辺長	測線
(ろ)119-3	F1	(金属鈹)	141791.500	26368.746	2.97	K61 - F1
	K61	()	141793.001	26371.310	3.63	K12 - K61
	K12	()	141794.836	26374.445	6.99	F2 - K12
	F2	(金属プレート)	141798.375	26380.479	14.93	A7 - F2
	A7	(金属プレート)	141785.497	26388.048	4.26	A6 - A7
	A6	(金属プレート)	141783.330	26384.377	2.97	A5 - A6
	A5	()	141780.766	26385.880	2.85	A4 - A5
	A4	(金属プレート)	141778.006	26385.161	7.32	A3 - A4
	A3	(金属プレート)	141774.296	26378.847	19.95	F1 - A3
	倍面積			495.866980	m ²	
面積			247.9334900	m ²	地積	247.93 m ²

地番	NO	標識	X	Y	辺長	測線
(は)119-4	F7	(金属鈹)	141770.203	26365.586	4.50	A2 - F7
	A2	()	141769.058	26369.943	10.33	A3 - A2
	A3	(金属プレート)	141774.296	26378.847	7.32	A4 - A3
	A4	(金属プレート)	141778.006	26385.161	2.85	A5 - A4
	A5	()	141780.766	26385.880	2.97	A6 - A5
	A6	(金属プレート)	141783.330	26384.377	4.26	A7 - A6
	A7	(金属プレート)	141785.497	26388.048	2.97	A8 - A7
	A8	()	141782.929	26389.553	2.86	A9 - A8
	A9	(金属プレート)	141782.217	26392.333	10.42	F6 - A9
	F6	(金属プレート)	141787.489	26401.322	4.99	5 - F6
	5	()	141783.179	26403.855	39.57	6 - 5
	6	()	141763.126	26369.742	8.20	F7 - 6
	倍面積			457.462217	m ²	
面積			228.7311085	m ²	地積	228.73 m ²

地番	NO	標識	X	Y	辺長	測線
(に)119-5	F2	(金属プレート)	141798.375	26380.479	12.45	K93 - F2
	K93	(金属鈹)	141804.676	26391.220	19.93	F6 - K93
	F6	(金属プレート)	141787.489	26401.322	10.42	A9 - F6
	A9	(金属プレート)	141782.217	26392.333	2.86	A8 - A9
	A8	()	141782.929	26389.553	2.97	A7 - A8
	A7	(金属プレート)	141785.497	26388.048	14.93	F2 - A7
倍面積			492.420209	m ²		
面積			246.2101045	m ²	地積	246.21 m ²

*公式 $A = 1 / 2 \sum (X_2 - X_1)(Y_1 + Y_2)$

作成者

高松市伏石町2174番地15
土地家屋調査士 松澤人史

(令和 7年 5月 1日測量)
(令和 7年 5月 1日作成)

申請人

株式会社アルファード
代表取締役 七條政利

縮尺 1 / 500

土地の所在

丸亀市今津町字中原

測地系

世界測地系

座標系

Ⅳ系

既知点の名称及び座標値

点名	種別	X座標	Y座標	標識	備考
1022A	街区三角点	141814.144	26348.334	真鍮標	世界測地系
10A51	街区多角点	142072.455	26582.284	真鍮標	世界測地系

座標求積表

地番	NO	標識	X	Y	辺長	測線
(い)119-1	K50	(金属鈹)	141784.672	26357.088	10.29	K11 - K50
	K11	()	141789.876	26365.972	3.21	F1 - K11
	F1	(金属鈹)	141791.500	26368.746	19.95	A3 - F1
	A3	(金属プレート)	141774.296	26378.847	10.33	A2 - A3
	A2	()	141769.058	26369.943	4.50	F7 - A2
	F7	(金属鈹)	141770.203	26365.586	16.77	K50 - F7
	倍面積			529.214909	m ²	
面積			264.6074545	m ²	地積	264.60 m ²





地番	NO	標識	X	Y	辺長	測線
(ろ)119-3	F1	(金属鈹)	141791.500	26368.746	2.97	K61 - F1
	K61	()	141793.001	26371.310	3.63	K12 - K61
	K12	()	141794.836	26374.445	6.99	F2 - K12
	F2	(金属プレート)	141798.375	26380.479	14.93	A7 - F2
	A7	(金属プレート)	141785.497	26388.048	4.26	A6 - A7
	A6	(金属プレート)	141783.330	26384.377	2.97	A5 - A6
	A5	()	141780.766	26385.880	2.85	A4 - A5
	A4	(金属プレート)	141778.006	26385.161	7.32	A3 - A4
	A3	(金属プレート)	141774.296	26378.847	19.95	F1 - A3
	倍面積			495.866980	m ²	
面積			247.9334900	m ²	地積	247.93 m ²

地番	NO	標識	X	Y	辺長	測線
(は)119-4	F7	(金属鈹)	141770.203	26365.586	4.50	A2 - F7
	A2	()	141769.058	26369.943	10.33	A3 - A2
	A3	(金属プレート)	141774.296	26378.847	7.32	A4 - A3
	A4	(金属プレート)	141778.006	26385.161	2.85	A5 - A4
	A5	()	141780.766	26385.880	2.97	A6 - A5
	A6	(金属プレート)	141783.330	26384.377	4.26	A7 - A6
	A7	(金属プレート)	141785.497	26388.048	2.97	A8 - A7
	A8	()	141782.929	26389.553	2.86	A9 - A8
	A9	(金属プレート)	141782.217	26392.333	10.42	F6 - A9
	F6	(金属プレート)	141787.489	26401.322		

地 番	108-1、108-3、108-4、108-5	地 積 測 量 図 1/2
土地の所在	丸亀市今津町字中原	

測地系	世界測地系
座標系	IV系

既 知 点 の 名 称 及 び 座 標 値					
点 名	種 別	X座標	Y座標	標 識	備 考
1022A	街区三角点	141814.144	26348.334	真鍮標	世界測地系
10A51	街区多角点	142072.455	26582.284	真鍮標	世界測地系

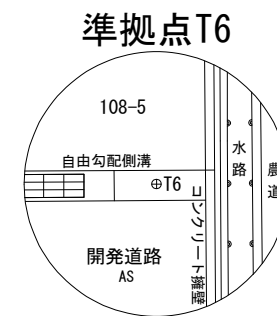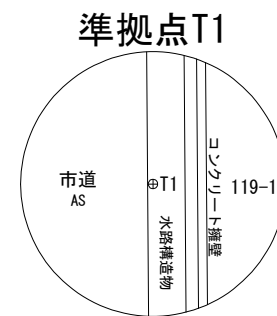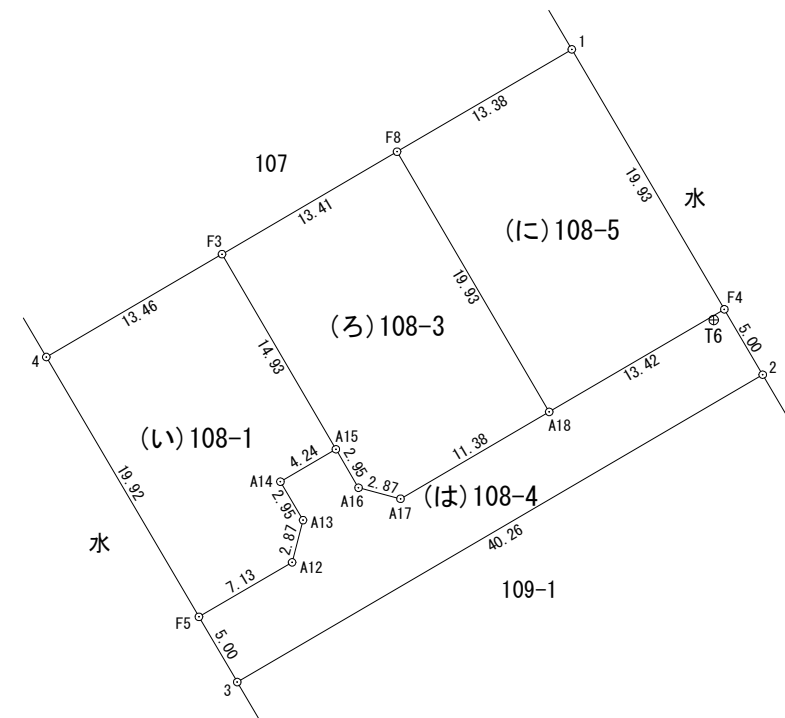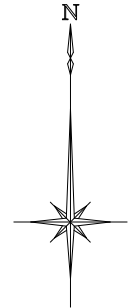

座 標 求 積 表							
地 番	NO	標 識	X	Y	辺 長	測 線	
(イ)108-1	4	(金属鋳)	141805.697	26392.957	13.46	F3	- 4
	F3	(金属プレート)	141812.500	26404.579	14.93	A15	- F3
	A15	(金属プレート)	141799.600	26412.111	4.24	A14	- A15
	A14	(金属プレート)	141797.456	26408.442	2.95	A13	- A14
	A13	()	141794.912	26409.938	2.87	A12	- A13
	A12	(金属プレート)	141792.124	26409.216	7.13	F5	- A12
	F5	(金属プレート)	141788.520	26403.053	19.92	4	- F5
倍面積			489.043002	m ²			
面 積			244.5215010	m ²	地 積	244.52	m ²

地 番	NO	標 識	X	Y	辺 長	測 線
(ろ)108-3	F3	(金属プレート)	141812. 500	26404. 579	13. 41	F8 - F3
	F8	(金属プレート)	141819. 277	26416. 158	19. 93	A18 - F8
	A18	(金属プレート)	141802. 071	26426. 220	11. 38	A17 - A18
	A17	(金属プレート)	141796. 325	26416. 387	2. 87	A16 - A17
	A16	()	141797. 054	26413. 608	2. 95	A15 - A16
	A15	(金属プレート)	141799. 600	26412. 111	14. 93	F3 - A15
	倍面積			530. 793112	m ²	
面 積			265. 3965560	m ²	地 積	265. 39 m ²

地 番	NO	標 識	X	Y	辺 長	測 線
(は) 108-4	F5	(金属プレート)	141788. 520	26403. 053	7. 13	A12 - F5
	A12	(金属プレート)	141792. 124	26409. 216	2. 87	A13 - A12
	A13	()	141794. 912	26409. 938	2. 95	A14 - A13
	A14	(金属プレート)	141797. 456	26408. 442	4. 24	A15 - A14
	A15	(金属プレート)	141799. 600	26412. 111	2. 95	A16 - A15
	A16	()	141797. 054	26413. 608	2. 87	A17 - A16
	A17	(金属プレート)	141796. 325	26416. 387	11. 38	A18 - A17
	A18	(金属プレート)	141802. 071	26426. 220	13. 42	F4 - A18
	F4	(金属鈹)	141808. 853	26437. 804	5. 00	2 - F4
	2	()	141804. 533	26440. 340	40. 26	3 - 2
	3	()	141784. 206	26405. 588	5. 00	F5 - 3
倍面積			453. 756421	m ²		
面 積			226. 8782105	m ²	地 積	226. 87 m ²

地 番	NO	標 識	X	Y	辺 長	測 線
(に)108-5	F8	(金属プレート)	141819. 277	26416. 158	13. 38	1 - F8
	1	(金属鉄)	141826. 041	26427. 713	19. 93	F4 - 1
	F4	(金属鉄)	141808. 853	26437. 804	13. 42	A18 - F4
	A18	(金属プレート)	141802. 071	26426. 220	19. 93	F8 - A18
		倍面積	534. 417652	m ²		
		面 積	267. 2088260	m ²	地 積	267. 20 m ²

*公 式 $A = 1 / 2 \sum (X_2 - X_1) (Y_1 + Y_2)$

作 成 者	高松市伏石町2174番地15 土地家屋調査士 松澤人史	(令和 7年 5月 1日測量) (令和 7年 5月 1日作成)
-------	--------------------------------	------------------------------------

申 請 人	株式会社アルファード 代表取締役 七條政利	縮尺	1 / 500
-------	--------------------------	----	---------

地番	108-1、108-3、108-4、108-5	地積測量図 地主地所量在図		2/2
土地の所在	丸亀市今津町字中原			

座 標 面 積 一 覧 表

地番	座 標 面 積	地 積	坪 数
108-1	244.5215010	244.52	73.96
108-3	265.3965560	265.39	80.28
108-4	226.8782105	226.87	68.62
108-5	267.2088260	267.20	80.82
合 計	1004.0050935 m ²	1003.98 m ²	

引 照 点			
準 拠 点			
点 名 及 び 備 考		X	Y
T1	(金属錐)	141776.939	26360.776
T6	(金属錐)	141808.146	26437.102
角 度 及 び 距 離			
器 械 点	視 準 点	角 度	距 離
T1	4	340-27-10	43.15
	F3	343-10-00	56.42
	A15	358-25-10	56.11
	A14	358-56-57	51.89
	A13	2-09-22	52.34
	A12	4-49-57	50.76
	F5	6-55-06	43.83
	F8	344-50-27	69.71
	A18	1-13-47	70.10
	A17	3-01-09	58.89
	A16	1-23-39	56.53
	F4	359-43-58	83.37
	2	3-06-38	84.21
	3	13-01-35	45.39
	1	345-58-32	83.01

作 成 者	高松市伏石町2174番地15 土地家屋調査士 松澤人史	(令和 7年 5月 1日測量) (令和 7年 5月 1日作成)	申 請 人	株式会社アルファード 代表取締役 七條政利	縮尺	500
-------	--------------------------------	------------------------------------	-------	--------------------------	----	-----