




地 番	3485-1、3485-7ないし3485-19
土地の所在	綾歌郡宇多津町字岩屋

地 積 測 量 図
土 地 所 在 図

1/4

座 標 面 積 一 覧 表

地 番	座 標 面 積	地 積	坪 数
3485-1	311.6068710	311.60	94.25
3485-7	253.5054695	253.50	76.68
3485-8	232.1997835	232.19	70.23
3485-9	838.4802335	838.48	253.64
3485-10	232.3040045	232.30	70.27
3485-11	336.6693665	336.66	101.83
3485-12	244.3583445	244.35	73.91
3485-13	246.3367195	246.33	74.51
3485-14	350.9769330	350.97	106.17
3485-15	332.7665805	332.76	100.65
3485-16	351.3367010	351.33	106.27
3485-17	271.0879320	271.08	82.00
3485-18	10.3446285	10.34	3.12
3485-19	28.3349335	28.33	8.56
合 計	4040.3085010 m ²	4040.22 m ²	

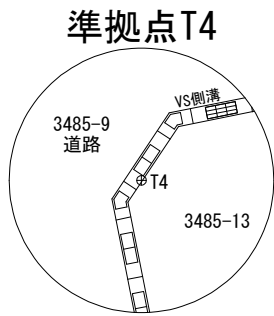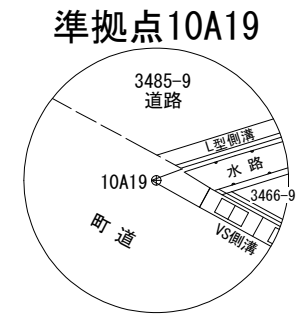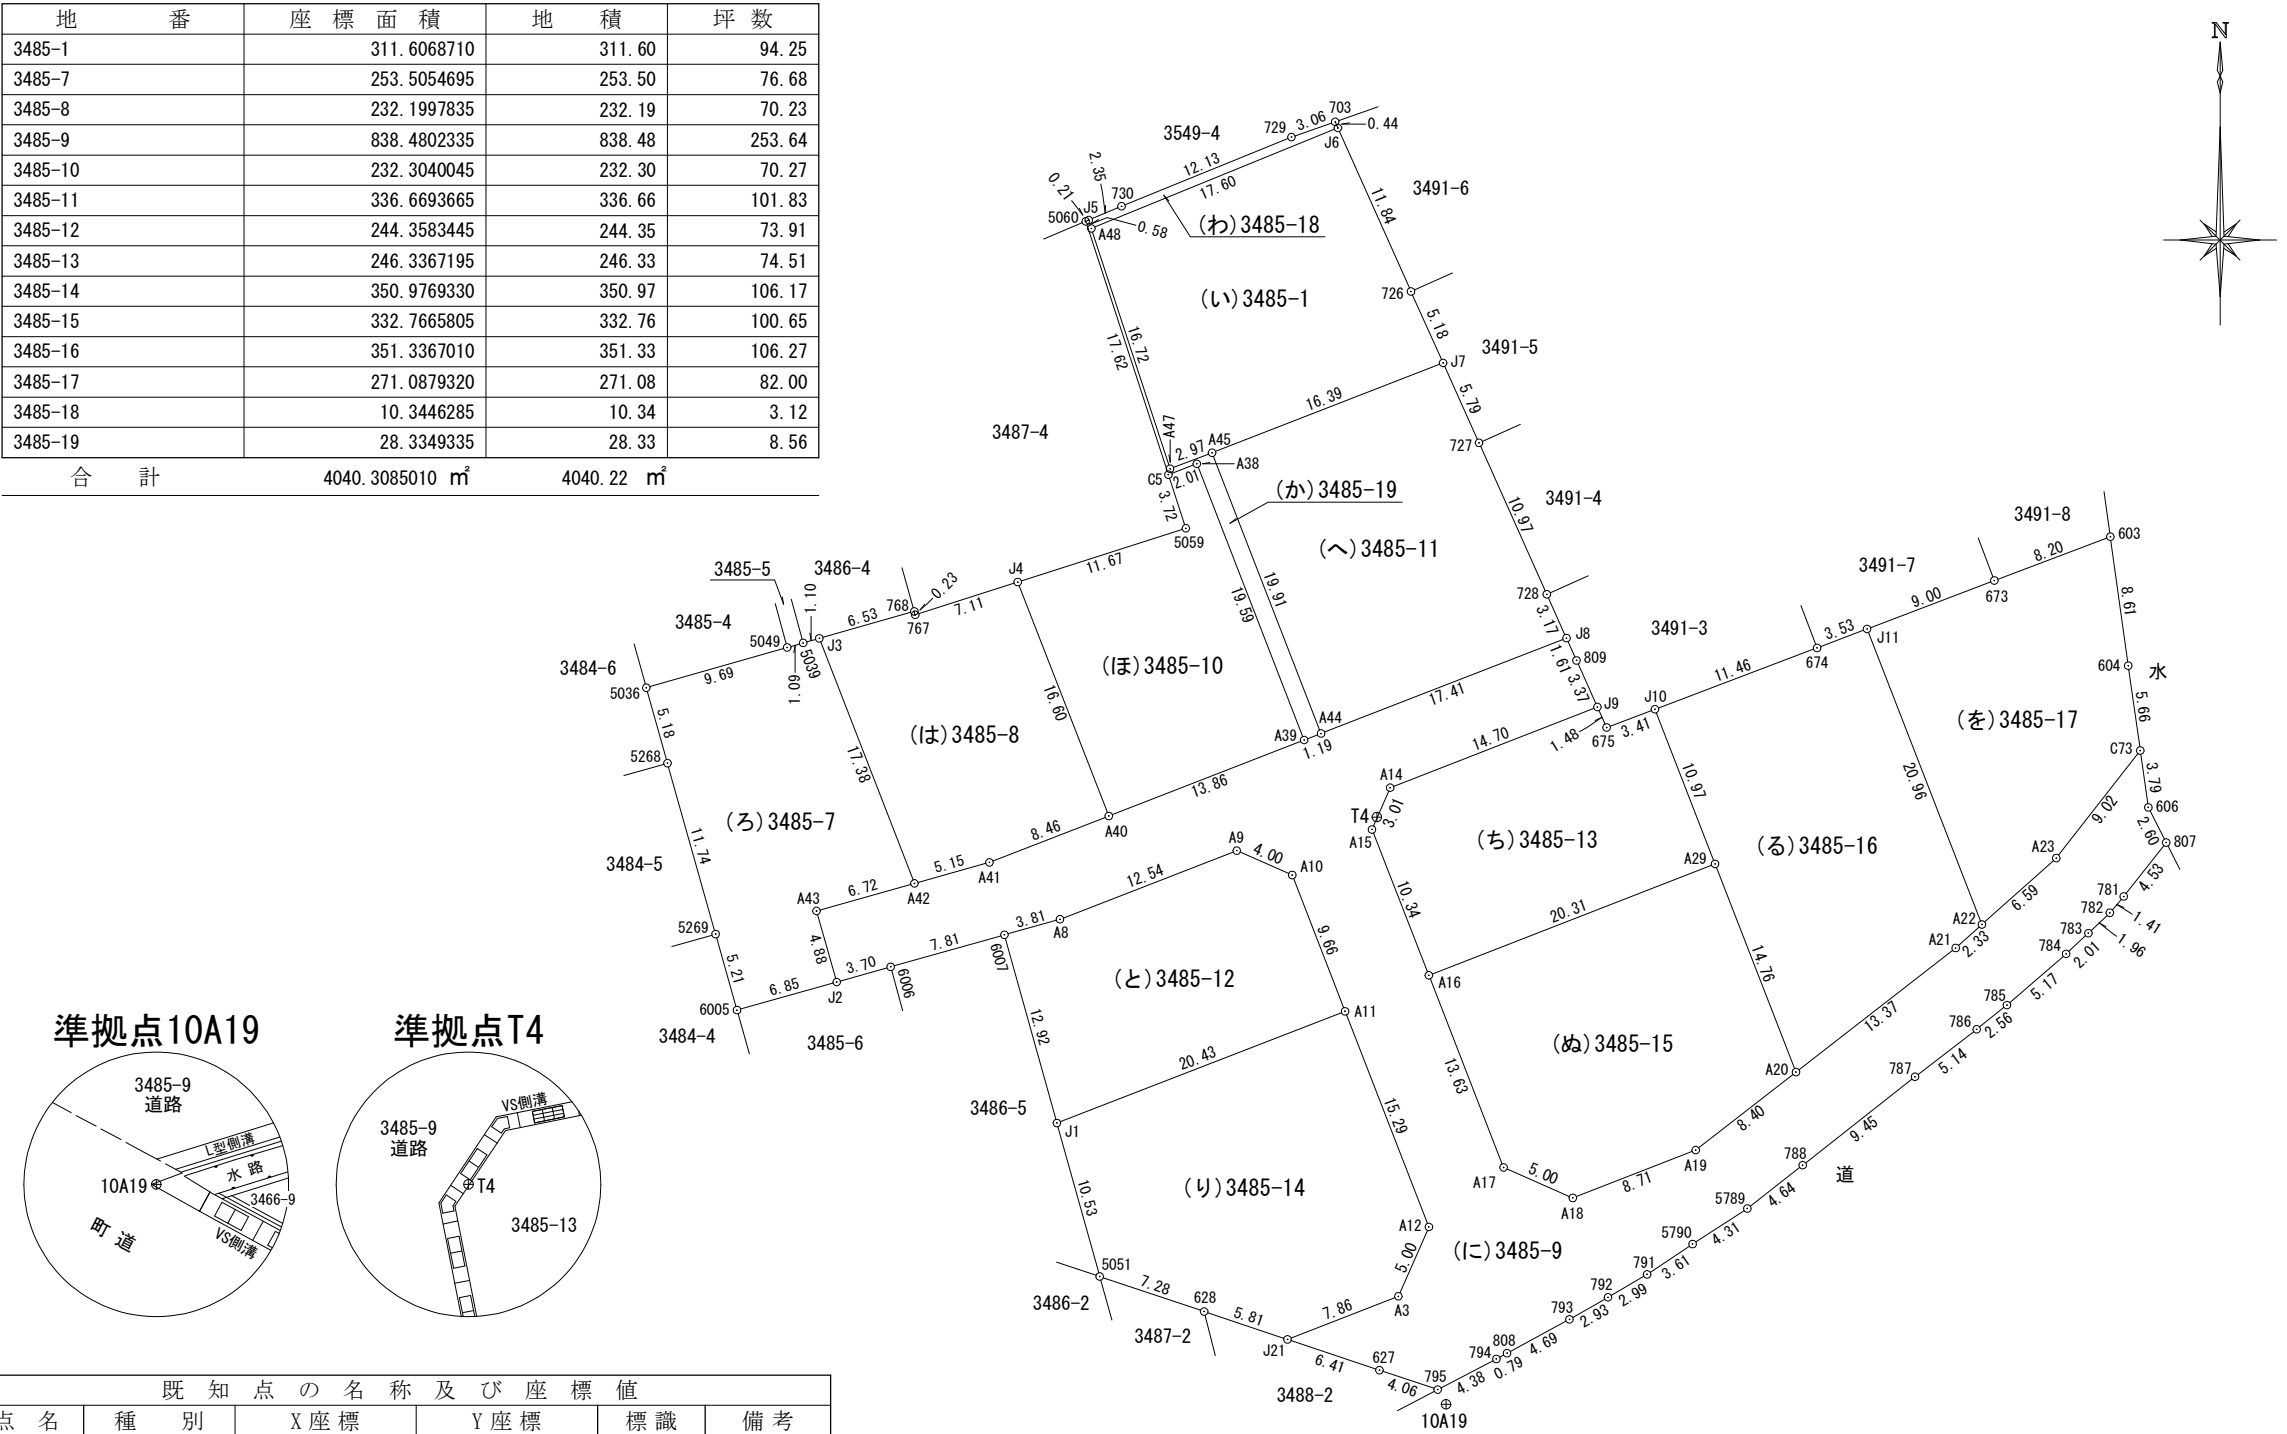

既 知 点 の 名 称 及 び 座 標 値					
点 名	種 別	X座標	Y座標	標 識	備 考
10A19	街区多角点	145353.256	30616.640	金属標	世界測地系
10A20	街区多角点	145288.800	30787.999	金属標	世界測地系

測 地 系	世界測地系
座 標 系	IV 系

作 成 者	高松市伏石町2174番地15 土地家屋調査士 松澤人史	(令和 7年 10月 22日測量) (令和 7年 10月 22日作成)	申 請 人	株式会社アルファード5 代表取締役 七條政志	縮尺	1 / 500
-------	--------------------------------	--	-------	---------------------------	----	---------

地番	3485-1、3485-7ないし3485-19
----	-------------------------

地積測量図
土地所在地

土地の所在	綾歌郡宇多津町字岩屋
-------	------------

座 標 求 積 表							
地 番	NO	標 識	X	Y	辺 長	測 線	
(い)3485-1	A48	()	145430.998	30593.181	17.60	J6	- A48
	J6	()	145437.643	30609.487	11.84	726	- J6
	726	()	145426.832	30614.319	5.18	J7	- 726
	J7	(金属プレート)	145422.106	30616.445	16.39	A45	- J7
	A45	(金属鈹)	145416.165	30601.163	2.97	A47	- A45
	A47	(金属鈹)	145415.107	30598.383	16.72	A48	- A47
			倍面積	623.213742	㎡		
		面 積	311.6068710	㎡	地 積	311.60	㎡

地 番	NO	標 識	X	Y	辺 長	測 線
(ろ)3485-7	5036	(金属プレート)	145400.629	30563.742	9.69	5049 - 5036
	5049	()	145403.295	30573.060	1.09	5039 - 5049
	5039	()	145403.594	30574.118	1.10	J3 - 5039
	J3	(金属鈹)	145403.896	30575.184	17.38	A42 - J3
	A42	()	145387.692	30581.479	6.72	A43 - A42
	A43	()	145385.872	30575.000	4.88	J2 - A43
	J2	(金属プレート)	145381.172	30576.339	6.85	6005 - J2
	6005	(金属プレート)	145379.315	30569.743	5.21	5269 - 6005
	5269	()	145384.339	30568.329	11.74	5268 - 5269
	5268	()	145395.642	30565.146	5.18	5036 - 5268
			倍面積	507.010939	㎡	
			面 積	253.5054695	㎡	地 積 253.50 ㎡

地 番	NO	標 識	X	Y	辺 長	測 線
(は)3485-8	J3	(金属鈹)	145403.896	30575.184	6.53	768 - J3
	768	(金属プレート)	145405.677	30581.467	0.23	767 - 768
	767	(金属プレート)	145405.451	30581.531	7.11	J4 - 767
	J4	(金属プレート)	145407.618	30588.311	16.60	A40 - J4
	A40	(金属プレート)	145392.149	30594.334	8.46	A41 - A40
	A41	()	145389.082	30586.439	5.15	A42 - A41
	A42	()	145387.692	30581.479	17.38	J3 - A42
			倍面積	464.399567	㎡	
		面 積	232.1997835	㎡	地 積	232.19 ㎡

引 照 点			
準 拠 点			
点 名 及 び 備 考		X	Y
T4	(金属鈹)	145392.079	30612.061
10A19	(金属標)	145353.256	30616.640
角 度 及 び 距 離			
器械点	視 準 点	角 度	距 離
	785	293-20-07	43.490
	786	296-12-30	42.080
	787	302-28-45	39.520
	788	315-58-46	36.372
	5789	323-17-31	35.644
	5790	330-14-11	35.118
	791	336-08-17	35.125
	792	341-01-00	35.241
	793	345-44-32	35.572
	808	353-04-25	36.481
	794	354-16-44	36.693
	795	0-39-27	38.069
	627	6-27-20	36.571
	J21	16-26-02	35.039
	A3	4-09-12	31.717
	A12	359-29-18	27.318
	A11	16-01-29	13.016
	A10	62-18-45	6.782
	A9	83-15-49	9.527
	A8	78-51-19	22.018
	6007	79-11-17	25.831
	6006	79-36-34	33.646
	5059	153-14-44	22.893
	C5	155-23-02	26.504
	A38	159-43-19	26.221
	727	202-00-15	25.651
	728	224-04-38	18.528
	J1	53-00-45	29.274
	675	255-26-14	16.313
	J10	255-32-18	19.730
	A29	284-36-58	22.585
	628	25-59-05	34.631
	5051	37-49-55	35.479
	674	255-43-06	31.193
	J11	255-44-15	34.727
	673	255-46-18	43.735
	603	255-48-53	51.937
	604	265-20-23	50.696
	J5	160-57-32	43.833
	730	164-02-01	43.775
	729	179-34-10	45.315
	703	183-17-49	46.051
	5060	160-40-23	43.844

引 照 点			
準 拠 点			
点 名 及 び 備 考		X	Y
T4	(金属鈹)	145392.079	30612.061
10A19	(金属標)	145353.256	30616.640
角 度 及 び 距 離			
器械点	視 準 点	角 度	距 離
T4	A48	160-50-53	43.257
	J6	183-29-36	45.637
	726	190-26-39	34.826
	J7	195-02-00	30.345
	A45	162-22-54	26.437
	A47	156-01-03	26.784
	5036	106-45-40	49.070
	5049	112-46-15	40.582
	5039	113-36-31	39.652
	J3	114-29-40	38.724
	A42	88-33-48	30.895
	A43	87-13-08	37.577
	J2	79-44-52	37.350
	6005	79-56-32	44.201
	5269	86-41-24	44.412
	5268	101-04-11	47.050
	768	120-41-25	33.480
	767	120-22-48	33.330
	J4	129-55-20	28.382
	A40	96-57-10	17.727
	A41	90-03-18	25.797
	A39	143-22-32	7.004
	A44	152-59-45	6.643
	J8	233-23-51	17.243
	809	238-37-32	16.783
	J9	250-13-00	16.305
	A14	211-10-38	2.133
	A15	27-57-37	0.881
	A16	348-31-31	11.013
	A17	346-49-59	24.636
	A18	339-29-09	28.322
	A19	322-57-36	30.489
	A20	308-02-13	32.447
	A21	289-28-09	39.249
	A22	286-47-21	40.647
	A23	280-10-45	45.019
	C73	271-44-51	50.683
	606	276-00-37	51.029
	807	278-34-31	52.233
	781	282-47-27	49.678
	782	284-09-38	48.894
	783	285-59-29	47.684
	784	287-56-59	46.478

作 成 者	高松市伏石町2174番地15 土地家屋調査士 松澤人史	(令和 7年 10月 22日測量) (令和 7年 10月 22日作成)	申 請 人	株式会社アルファード5 代表取締役 七條政志	縮尺	1 /
-------	--------------------------------	--	-------	---------------------------	----	-----

地番

3485-1、3485-7ないし3485-19

土地の所在

綾歌郡宇多津町字岩屋

地番

NO

標識

X

Y

辺長

測線

(か)3485-19

5060

(金属鋳)

145431.468

30592.804

0.21

J5

- 5060

J5

(金属プレート)

145431.553

30593.006

0.58

A48

- J5

A48

()

145430.998

30593.181

16.72

A47

- A48

A47

(金属鋳)

145415.107

30598.383

2.97

A45

- A47

A45

(金属鋳)

145416.165

30601.163

19.91

A44

- A45

A44

(金属鋳)

145397.604

30608.372

1.19

A39

- A44

A39

(金属鋳)

145397.172

30607.253

19.59

A38

- A39

A38

(金属鋳)

145415.441

30600.155

2.01

C5

- A38

C5

(金属プレート)

145414.715

30598.275

17.62

5060

- C5

倍面積

56.669867

㎡

面積

28.3349335

㎡

地積

28.33

㎡

*公式

$A = 1 / 2 \sum (X_2 - X_1) (Y_1 + Y_2)$

地番

NO

標識

X

Y

辺長

測線

(ぬ)3485-15

A16

(金属プレート)

145381.617

30615.501

20.31

A29

- A16

A29

(金属鋳)

145388.979

30634.432

14.76

A20

- A29

A20

()

145375.217

30639.783

8.40

A19

- A20

A19

()

145370.061

30633.151

8.71

A18

- A19

A18

()

145366.898

30625.025

5.00

A17

- A18

A17

()

145368.913

30620.444

13.63

A16

- A17

倍面積

665.533161

㎡

面積

332.7665805

㎡

地積

332.76

㎡

地番

NO

標識

X

Y

辺長

測線

(る)3485-16

J10

(金属プレート)

145399.210

30630.457

11.46

674

- J10

674

()

145403.262

30641.181

3.53

J11

- 674

J11

(金属プレート)

145404.518

30644.484

20.96

A22

- J11

A22

(金属鋳)

145384.977

30652.083

2.33

A21

- A22

A21

()

145383.422

30650.343

13.37

A20

- A21

A20

()

145375.217

30639.783

14.76

A29

- A20

A29

(金属鋳)

145388.979

30634.432

10.97

J10

- A29

倍面積

702.673402

㎡

面積

351.3367010

㎡

地積

351.33

㎡

地番

NO

標識

X

Y

辺長

測線

(を)3485-17

J11

(金属プレート)

145404.518

30644.484

9.00

673

- J11

673

()

145407.720

30652.903

8.20

603

- 673

603

(金属プレート)

145410.617

30660.577

8.61

604

- 603

604

()

145402.088

30661.759

5.66

C73

- 604

C73

(金属鋳)

145396.478

30662.553

9.02

A23

- C73

A23

()

145389.368

30656.998

6.59

A22

- A23

A22

(金属鋳)

145384.977

30652.083

20.96

J11

- A22

倍面積

542.175864

㎡

面積

271.0879320

㎡

地積

271.08

㎡

地番

NO

標識

X

Y

辺長

測線

(わ)3485-18

J5

(金属プレート)

145431.553

30593.006

2.35

730

- J5

730

(金属プレート)

145432.465

30595.173

12.13

729

- 730

729

(金属プレート)

145437.041

30606.415

3.06

703

- 729

703

(金属プレート)

145438.048

30609.306

0.44

J6

- 703

J6

()

145437.643

30609.487

17.60

A48

- J6

A48

()

145430.998

30593.181

0.58

J5

- A48

倍面積

20.689257

㎡

面積

10.3446285

㎡

地積

10.34

㎡

作成者

高松市伏石町2174番地15
土地家屋調査士 松澤人史

(令和 7年 10月 22日測量)
(令和 7年 10月 22日作成)

申請人

株式会社アルファード5
代表取締役 七條政志

縮尺

1