
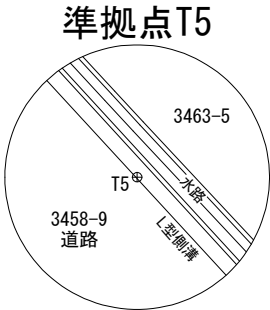
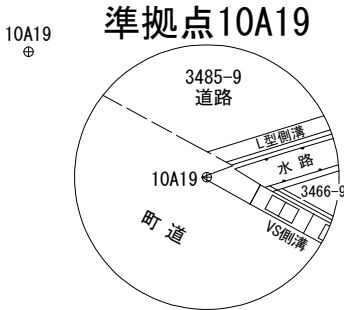


地番	3458-1、3458-6ないし3458-15	地積測量図	1/4
土地の所在	綾歌郡宇多津町字岩屋		

座 標 面 積 一 覧 表

地番	座 標 面 積	地 積	坪 数
3458-1	317.2957280	317.29	95.98
3458-6	271.9341150	271.93	82.25
3458-7	249.5116280	249.51	75.47
3458-8	283.5506720	283.55	85.77
3458-9	949.4010420	949.40	287.19
3458-10	221.8231895	221.82	67.10
3458-11	212.8691945	212.86	64.39
3458-12	299.5972660	299.59	90.62
3458-13	264.2381495	264.23	79.92
3458-14	105.1995680	105.19	31.81
3458-15	246.1979645	246.19	74.47
合 計	3421.6185170 m ²	3421.56 m ²	

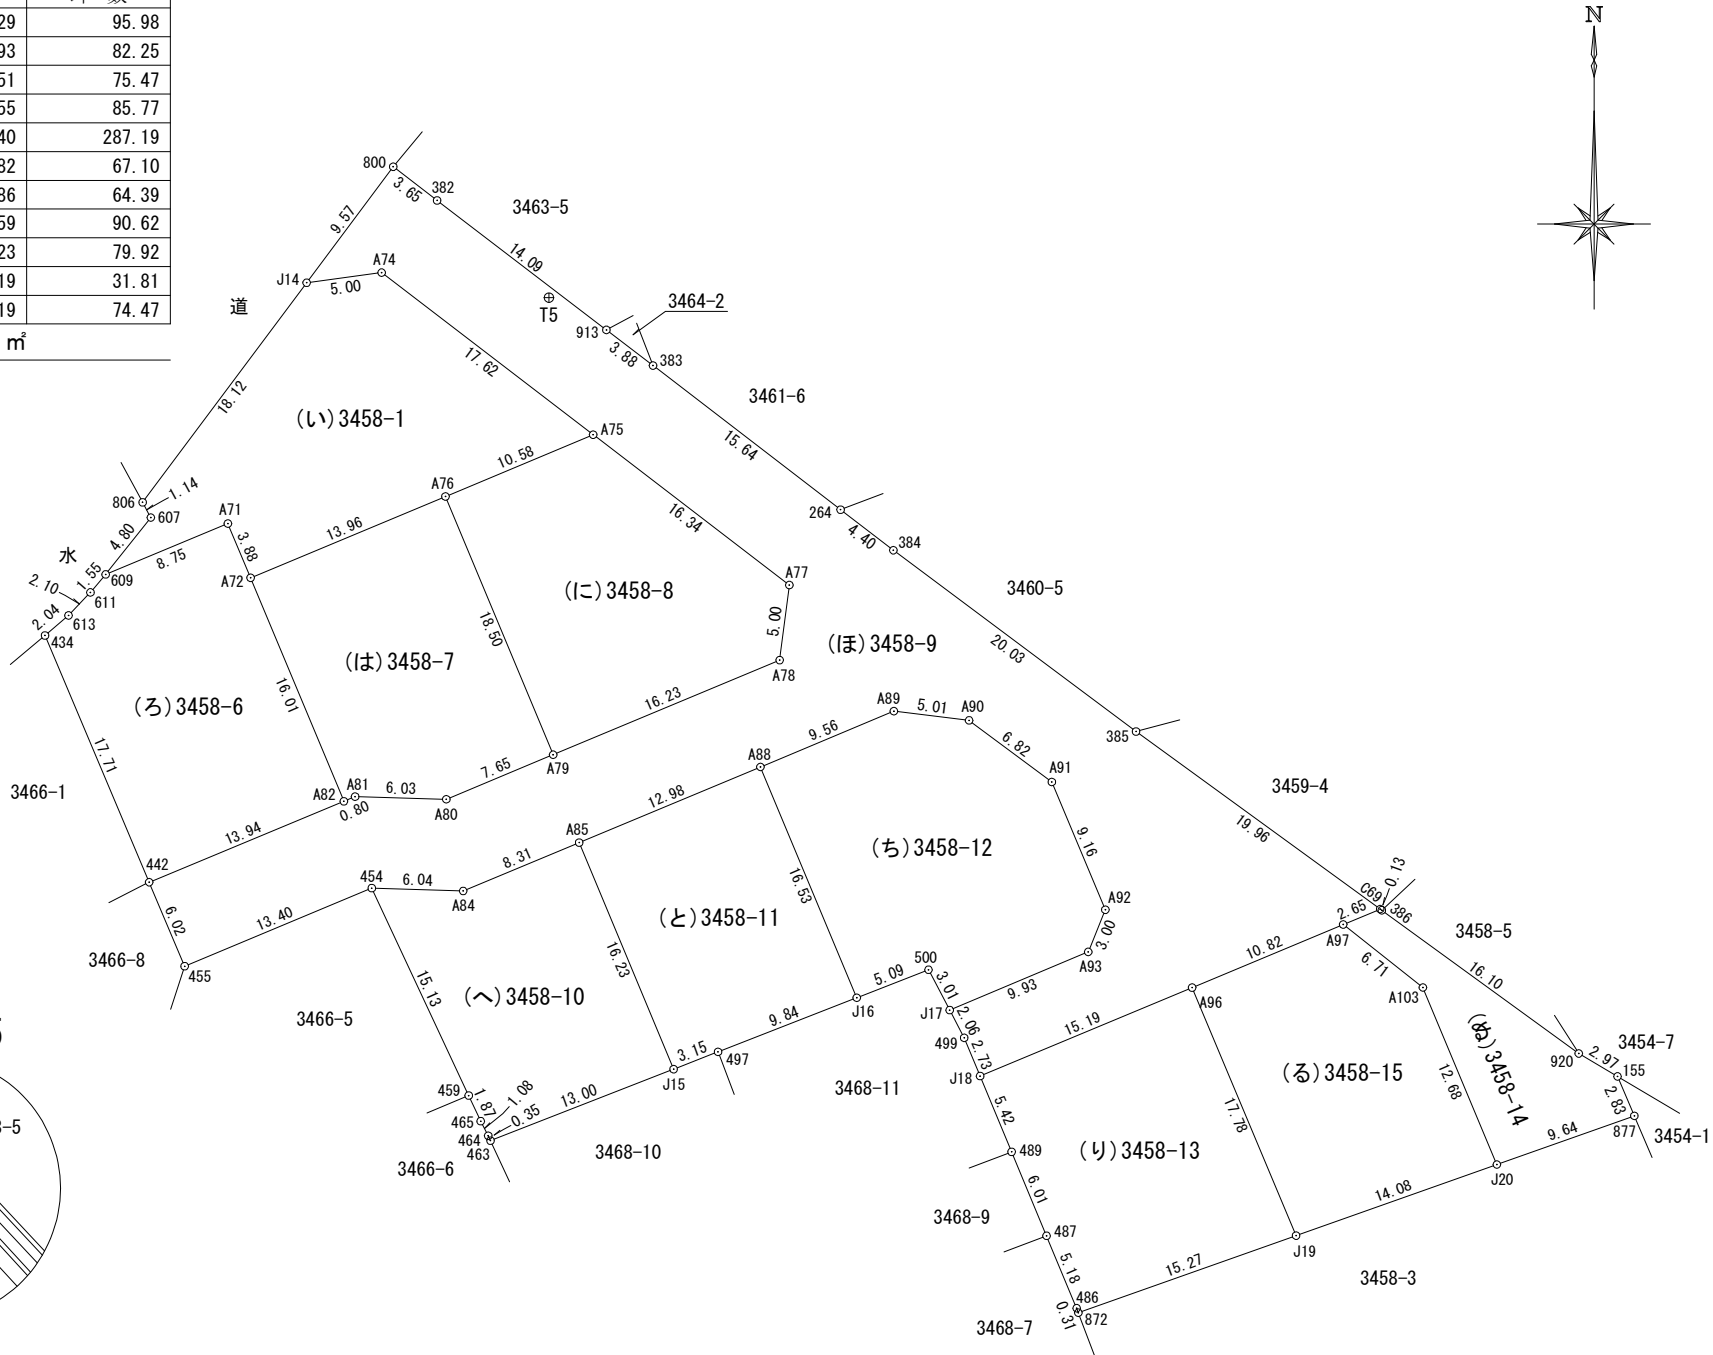

既 知 点 の 名 称 及 び 座 標 値					
点 名	種 別	X座標	Y座標	標 識	備 考
10A19	街区多角点	145353.256	30616.640	金属標	世界測地系
10A20	街区多角点	145288.800	30787.999	金属標	世界測地系

測地系	世界測地系
座標系	IV系

作 成 者	高松市伏石町2174番地15 土地家屋調査士 松澤人史	(令和 7年 10月 22日測量) (令和 7年 10月 22日作成)	申 請 人	株式会社アルファード5 代表取締役 七條政志	縮尺	1 / 500
-------	--------------------------------	--	-------	---------------------------	----	---------

地番	3458-1、3458-6ないし3458-15	地積測量図
土地の所在	綾歌郡宇多津町字岩屋	

地番	NO	標識	X	Y	辺長	測線
(と)3458-11	A85	(金属プレート)	145367.809	30694.395	12.98	A88 - A85
	A88	(金属プレート)	145372.810	30706.382	16.53	J16 - A88
	J16	(金属プレート)	145357.550	30712.752	9.84	497 - J16
	497	(金属鉄)	145353.972	30703.578	3.15	J15 - 497
	J15	(金属プレート)	145352.826	30700.641	16.23	A85 - J15
倍面積			425.738389	㎡		
面積			212.8691945	㎡	地積	212.86 ㎡

地番	NO	標識	X	Y	辺長	測線
(ち)3458-12	A88	(金属プレート)	145372.810	30706.382	9.56	A89 - A88
	A89	()	145376.499	30715.208	5.01	A90 - A89
	A90	()	145375.889	30720.183	6.82	A91 - A90
	A91	()	145371.817	30725.654	9.16	A92 - A91
	A92	()	145363.369	30729.196	3.00	A93 - A92
	A93	()	145360.582	30728.062	9.93	J17 - A93
	J17	(金属プレート)	145356.733	30718.898	3.01	500 - J17
	500	(金属鉄)	145359.401	30717.498	5.09	J16 - 500
	J16	(金属プレート)	145357.550	30712.752	16.53	A88 - J16
倍面積			599.194532	㎡		
面積			299.5972660	㎡	地積	299.59 ㎡

地番	NO	標識	X	Y	辺長	測線
(り)3458-13	J18	(金属プレート)	145352.371	30720.911	15.19	A96 - J18
	A96	(金属プレート)	145358.222	30734.935	17.78	J19 - A96
	J19	(金属鉄)	145341.822	30741.810	15.27	872 - J19
	872	(金属プレート)	145336.725	30727.409	0.31	486 - 872
	486	()	145337.023	30727.296	5.18	487 - 486
	487	()	145341.810	30725.305	6.01	489 - 487
	489	()	145347.361	30722.996	5.42	J18 - 489
倍面積			528.476299	㎡		
面積			264.2381495	㎡	地積	264.23 ㎡

地番	NO	標識	X	Y	辺長	測線
(ぬ)3458-14	A97	(金属鉄)	145362.394	30744.926	2.65	C69 - A97
	C69	()	145363.414	30747.372	0.13	386 - C69
	386	(金属プレート)	145363.335	30747.481	16.10	920 - 386
	920	()	145353.865	30760.506	2.97	155 - 920
	155	()	145352.349	30763.068	2.83	877 - 155
	877	()	145349.740	30764.184	9.64	J20 - 877
	J20	(金属鉄)	145346.521	30755.089	12.68	A103 - J20
	A103	()	145358.228	30750.197	6.71	A97 - A103
倍面積			210.399136	㎡		
面積			105.1995680	㎡	地積	105.19 ㎡

地番	NO	標識	X	Y	辺長	測線
(ほ)3458-9	800	()	145412.497	30682.096	3.65	382 - 800
	382	(金属プレート)	145410.268	30684.997	14.09	913 - 382
	913	()	145401.708	30696.194	3.88	383 - 913
	383	(金属プレート)	145399.351	30699.277	15.64	264 - 383
	264	()	145389.821	30711.683	4.40	384 - 264
	384	()	145387.139	30715.174	20.03	385 - 384
	385	(金属プレート)	145375.154	30731.225	19.96	C69 - 385
	C69	()	145363.414	30747.372	2.65	A97 - C69
	A97	(金属鉄)	145362.394	30744.926	10.82	A96 - A97
	A96	(金属プレート)	145358.222	30734.935	15.19	J18 - A96
	J18	(金属プレート)	145352.371	30720.911	2.73	499 - J18
	499	(金属鉄)	145354.900	30719.859	2.06	J17 - 499
	J17	(金属プレート)	145356.733	30718.898	9.93	A93 - J17
	A93	()	145360.582	30728.062	3.00	A92 - A93
	A92	()	145363.369	30729.196	9.16	A91 - A92
	A91	()	145371.817	30725.654	6.82	A90 - A91
	A90	()	145375.889	30720.183	5.01	A89 - A90
	A89	()	145376.499	30715.208	9.56	A88 - A89
	A88	(金属プレート)	145372.810	30706.382	12.98	A85 - A88
	A85	(金属プレート)	145367.809	30694.395	8.31	A84 - A85
	A84	()	145364.610	30686.720	6.04	454 - A84
	454	(金属鉄)	145364.798	30680.674	13.40	455 - 454
	455	(金属プレート)	145359.635	30668.300	6.02	442 - 455
	442	(金属プレート)	145365.189	30665.954	13.94	A82 - 442
	A82	(金属プレート)	145370.539	30678.829	0.80	A81 - A82
	A81	()	145370.847	30679.573	6.03	A80 - A81
	A80	()	145370.672	30685.605	7.65	A79 - A80
	A79	(金属プレート)	145373.618	30692.673	16.23	A78 - A79
	A78	()	145379.873	30707.654	5.00	A77 - A78
	A77	()	145384.840	30708.293	16.34	A75 - A77
	A75	(金属鉄)	145394.777	30695.319	17.62	A74 - A75
	A74	()	145405.496	30681.328	5.00	J14 - A74
	J14	()	145404.828	30676.367	9.57	800 - J14
倍面積			1898.802084	㎡		
面積			949.4010420	㎡	地積	949.40 ㎡

地番	NO	標識	X	Y	辺長	測線
(へ)3458-10	454	(金属鉄)	145364.798	30680.674	6.04	A84 - 454
	A84	()	145364.610	30686.720	8.31	A85 - A84
	A85	(金属プレート)	145367.809	30694.395	16.23	J15 - A85
	J15	(金属プレート)	145352.826	30700.641	13.00	463 - J15
	463	(金属鉄)	145348.102	30688.528	0.35	464 - 463
	464	()	145348.423	30688.378	1.08	465 - 464
	465	()	145349.387	30687.881	1.87	459 - 465
	459	(金属鉄)	145351.084	30687.087	15.13	454 - 459
倍面積			443.646379	㎡		
面積			221.8231895	㎡	地積	221.82 ㎡

作成者	高松市伏石町2174番地15 土地家屋調査士 松澤人史	(令和 7年 10月 22日測量) (令和 7年 10月 22日作成)	申請人	株式会社アルファード5 代表取締役 七條政志	縮尺	1 /
-----	--------------------------------	--	-----	---------------------------	----	-----

