
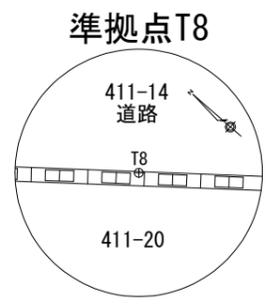


地番	411-1、411-5ないし411-37
土地の所在	綾歌郡綾川町滝宮字東田井

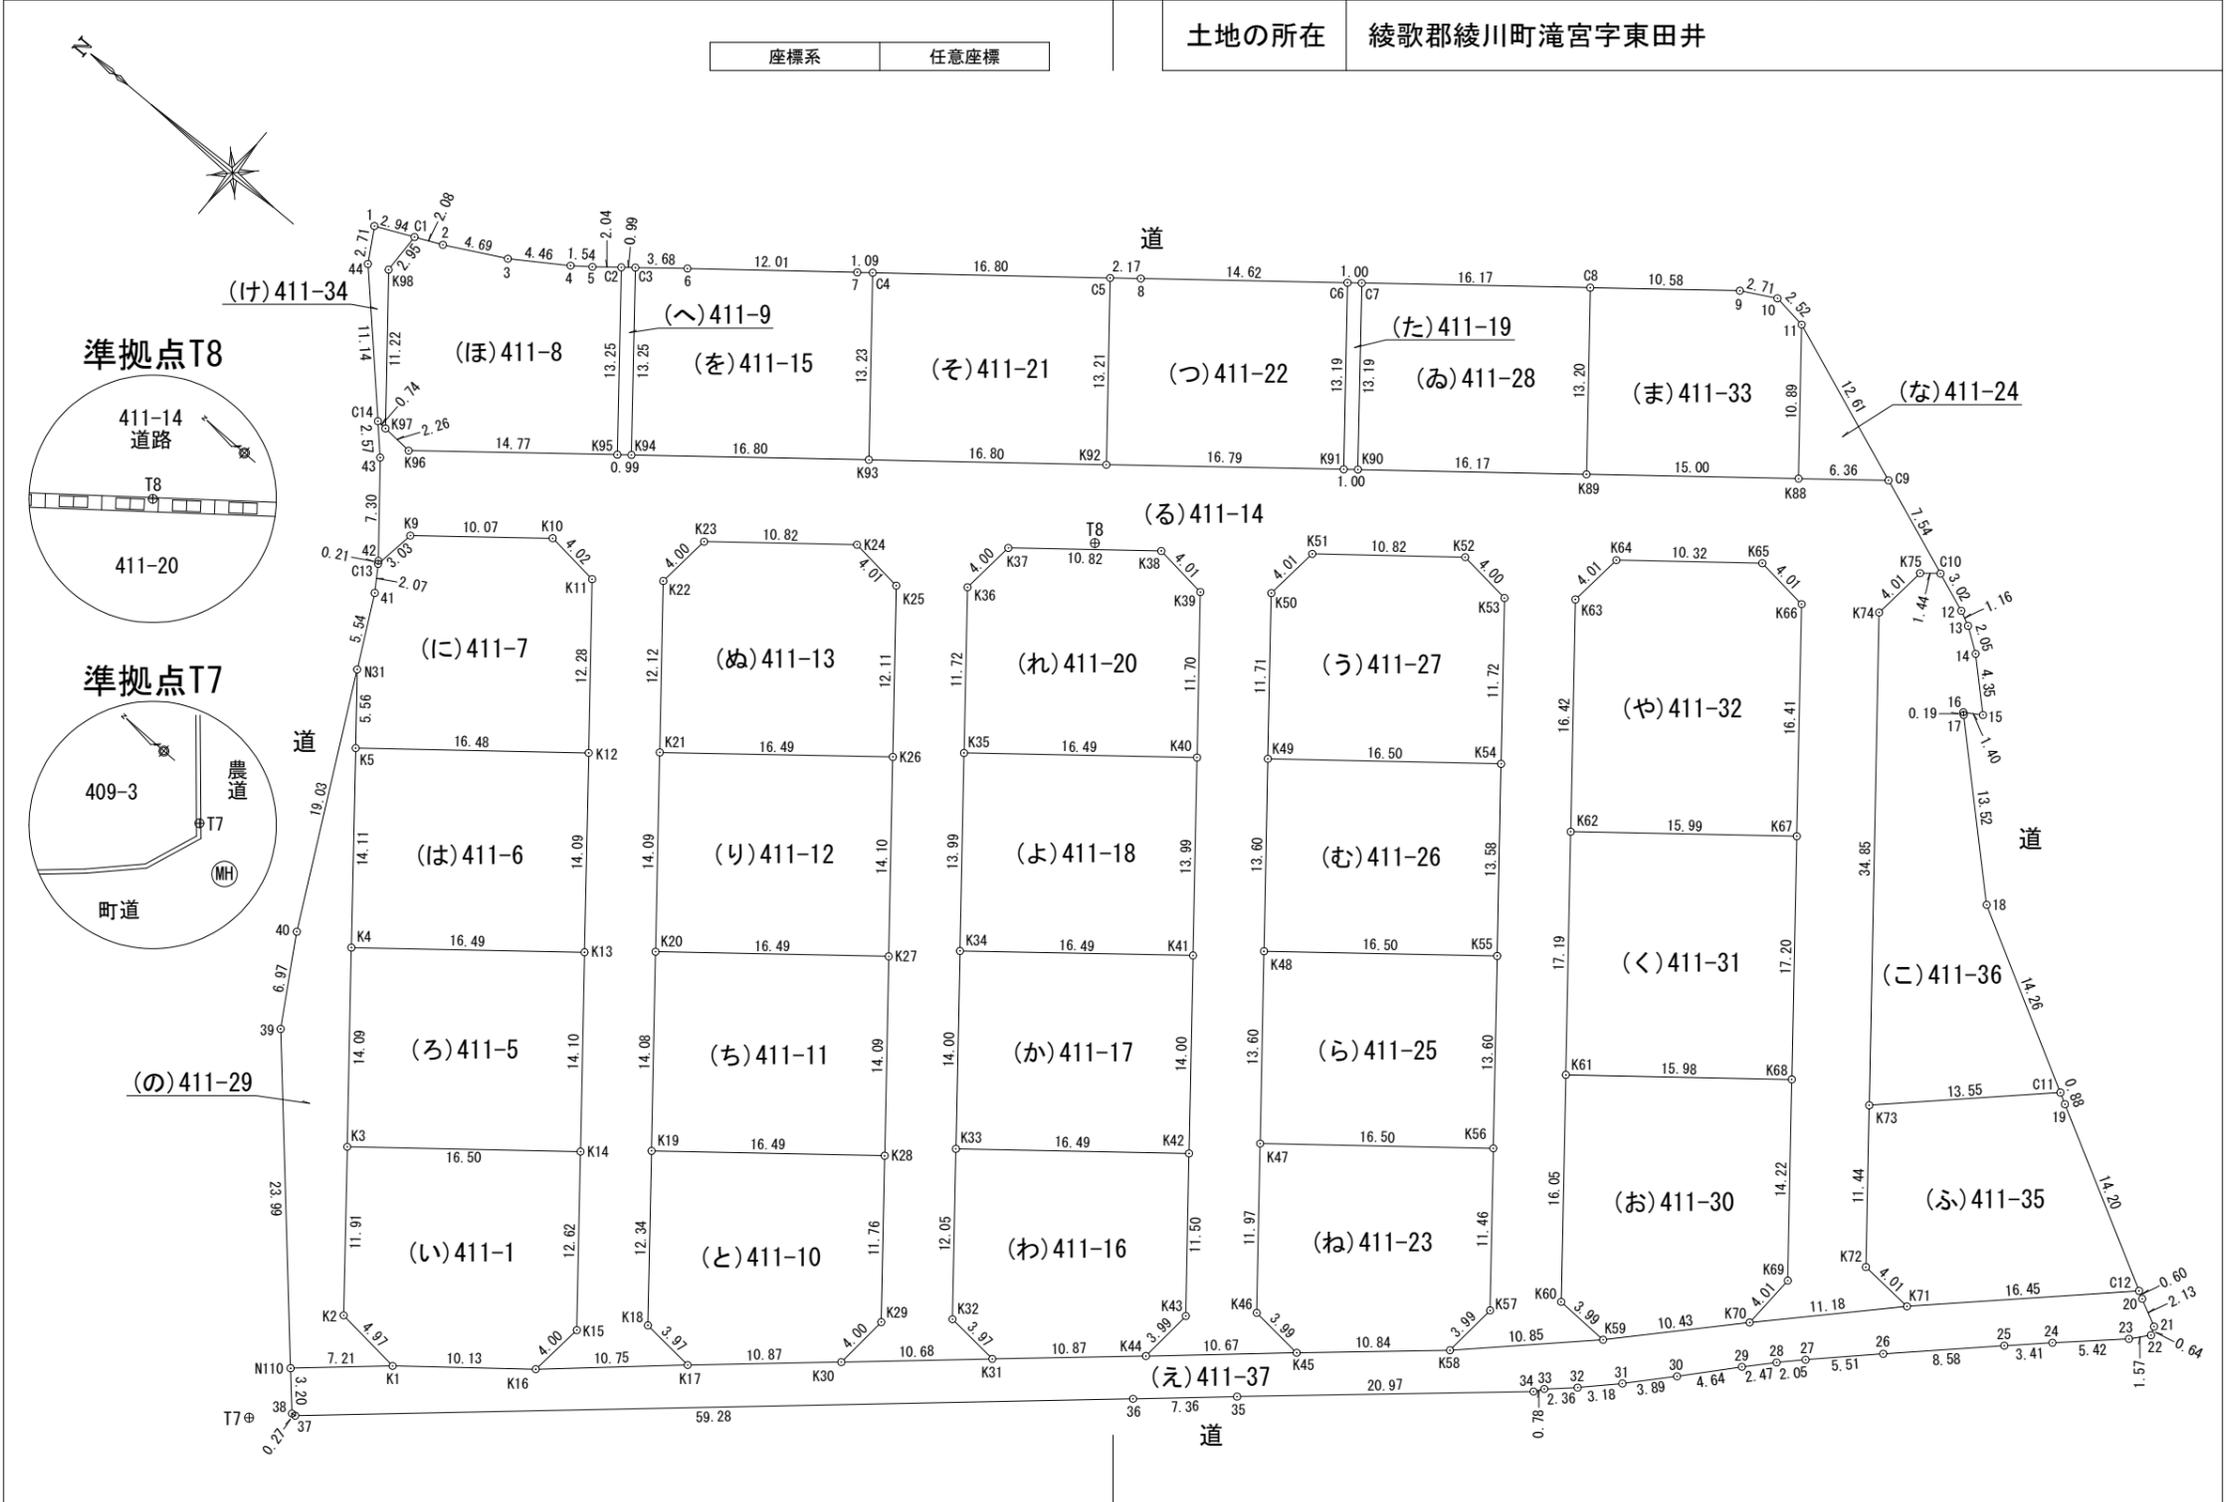

作成者	高松市伏石町2174番地15 土地家屋調査士 松澤人史	(令和 7年 10月 31日測量) (令和 7年 10月 31日作成)	申請人	株式会社アルファード 代表取締役 七條政利	縮尺	1 / 500
-----	--------------------------------	--	-----	--------------------------	----	---------

地積測量図
土地所在図

地番 411-1、411-5ないし411-37

土地の所在 綾歌郡綾川町滝宮字東田井

座標系 任意座標

引照点			
準拠点			
点名及び備考	X	Y	
T8 (金属板)	138619.717	39518.480	
T7 (金属板)	138625.803	39432.634	
角度及び距離			
器械点	視準点	角度	距離
	K39	250-50-10	8.22
	K38	232-46-19	4.72
	K37	42-43-18	6.13
	K36	26-48-23	9.53
	K35	347-53-56	17.49
	K34	334-15-23	30.37
	K16	350-02-51	70.55
	K15	349-18-44	66.64
	K12	23-26-21	38.76
	K11	41-49-59	35.66
	K10	46-27-09	38.36
	K9	46-34-01	48.43
	C13	44-17-04	50.73
	42	44-31-45	50.70
	43	52-45-57	50.92
	K5	30-27-00	54.27
	1	69-41-01	55.68
	44	66-56-20	55.09
	C3	76-52-41	37.89
	N110	0-13-25	81.50
	K1	356-26-20	76.51
	20	261-44-35	91.36
	21	262-25-20	93.19
	22	262-48-05	93.38
	23	263-30-37	92.30
	24	265-47-36	88.25
	25	267-21-31	85.79
	26	271-43-40	79.99
	27	274-53-45	76.57
	28	276-10-05	75.39
	29	277-46-51	74.09
	30	280-59-25	71.89
	31	283-48-50	70.18
	32	286-10-41	68.80
	33	287-57-07	67.74
	34	288-35-50	67.55
	35	306-28-48	61.19
	36	313-23-24	60.57
	37	358-27-36	83.71
	38	358-38-52	83.76
	6	79-54-35	34.75
	7	94-39-43	25.47
	N31	36-13-36	52.95
	K2	0-09-59	76.20
	39	15-07-40	67.07
	40	19-59-23	62.79
	41	41-58-48	51.07

引照点			
準拠点			
点名及び備考	X	Y	
T8 (金属板)	138619.717	39518.480	
T7 (金属板)	138625.803	39432.634	
角度及び距離			
器械点	視準点	角度	距離
	C7	181-42-01	26.35
	K90	210-20-22	19.32
	K91	209-26-49	18.36
	C8	198-41-00	39.43
	9	204-35-09	49.00
	10	206-13-42	51.30
	K89	217-59-26	35.12
	C1	70-09-16	52.77
	2	70-31-12	50.71
	3	71-46-41	46.14
	4	73-49-17	41.96
	5	74-43-50	40.56
	C2	76-08-31	38.76
	K95	56-25-35	34.35
	K96	53-36-38	48.98
	K97	55-06-59	50.84
	K98	67-05-35	53.58
	8	145-48-33	18.98
	K74	231-00-08	55.70
	K75	228-01-54	58.42
	C10	228-00-31	59.86
	12	230-24-57	61.48
	13	231-21-32	62.05
	14	233-06-43	62.80
	15	236-53-54	64.00
	16	236-57-32	62.59
	17	237-07-51	62.65
	18	248-00-53	68.08
	K20	3-01-40	42.43
	K27	342-27-57	32.66
	K48	293-25-15	31.24
	K55	271-40-12	40.77
	K56	282-34-16	51.25
	K47	300-32-41	44.04
	C14	55-35-07	51.45
	K94	56-42-07	33.37
	K67	248-36-15	53.81
	K66	230-53-06	50.19
	K65	227-40-20	47.24
	K64	227-49-15	36.91
	K63	232-38-05	34.23
	K62	257-10-17	39.37
	K58	292-11-10	62.36
	K57	288-40-55	61.04
	K46	304-03-41	55.62
	K45	301-56-24	59.01
	K41	302-32-42	29.97
	K40	290-27-56	16.79

引照点			
準拠点			
点名及び備考	X	Y	
T8 (金属板)	138619.717	39518.480	
T7 (金属板)	138625.803	39432.634	
角度及び距離			
器械点	視準点	角度	距離
T8	C4	96-31-45	24.74
	C5	139-14-51	18.78
	K92	144-17-54	5.59
	K93	66-10-19	17.03
	K73	261-54-36	67.69
	C11	255-34-37	78.59
	19	255-58-43	79.28
	C12	261-32-21	90.85
	K71	269-09-19	78.83
	K72	269-07-34	74.81
	K19	352-03-51	53.20
	K28	334-53-23	45.80
	K29	331-17-03	57.12
	K30	333-09-12	60.63
	K17	342-18-26	64.87
	K18	345-41-50	63.72
	11	208-46-41	52.33
	C9	221-25-49	56.32
	K88	220-42-55	49.99
	K23	46-08-50	27.64
	K24	45-32-28	16.82
	K25	33-50-19	14.36
	K26	359-19-22	20.80
	K21	20-15-34	34.15
	K22	40-55-20	30.65
	K51	228-47-58	15.40
	K52	228-07-42	26.22
	K53	233-35-12	29.24
	K54	254-27-20	32.70
	K49	277-12-21	19.56
	K50	241-47-06	12.97
	K33	328-52-10	43.95
	K42	307-10-09	43.67
	K43	309-13-48	55.03
	K44	312-21-01	57.60
	K31	323-06-50	58.14
	K32	326-20-46	55.80
	K61	274-23-55	50.24
	K68	263-30-45	62.21
	K69	272-42-49	71.58
	K70	275-53-50	72.00
	K59	283-23-41	66.83
	K60	284-21-41	62.99
	K4	17-24-19	59.87
	K13	7-14-16	46.26
	K14	356-09-59	56.35
	K3	7-02-04	67.97
	C6	180-05-58	25.65

作成者 高松市伏石町2174番地15 (令和 7年 10月 31日測量)
 土地家屋調査士 松澤人史 (令和 7年 10月 31日作成)

申請人 株式会社アルファード
 代表取締役 七條政利

縮尺

地番 411-1、411-5ないし411-37

土地の所在 綾歌郡綾川町滝宮字東田井

座標系 任意座標

座標求積表

地番	NO	標識	X	Y	辺長	測線
(い)411-1	K3	(金属プレート)	138632.792	39451.772	16.50	K14 - K3
	K14	(金属プレート)	138619.935	39462.123	12.62	K15 - K14
	K15	()	138612.020	39452.285	4.00	K16 - K15
	K16	()	138612.468	39448.301	10.13	K1 - K16
	K1	(金属板)	138620.377	39441.967	4.97	K2 - K1
	K2	(金属板)	138625.327	39442.479	11.91	K3 - K2
倍面積			489.303780		㎡	
面積			244.6518900		㎡ 地積 244.65 ㎡	

地番	NO	標識	X	Y	辺長	測線
(ろ)411-5	K4	(金属プレート)	138641.624	39462.753	16.49	K13 - K4
	K13	(金属プレート)	138628.778	39473.106	14.10	K14 - K13
	K14	(金属プレート)	138619.935	39462.123	16.50	K3 - K14
	K3	(金属プレート)	138632.792	39451.772	14.09	K4 - K3
倍面積			465.241946		㎡	
面積			232.6209730		㎡ 地積 232.62 ㎡	

地番	NO	標識	X	Y	辺長	測線
(は)411-6	K5	(金属プレート)	138650.461	39473.756	16.48	K12 - K5
	K12	(金属プレート)	138637.615	39484.090	14.09	K13 - K12
	K13	(金属プレート)	138628.778	39473.106	16.49	K4 - K13
	K4	(金属プレート)	138641.624	39462.753	14.11	K5 - K4
倍面積			465.256021		㎡	
面積			232.6280105		㎡ 地積 232.62 ㎡	

地番	NO	標識	X	Y	辺長	測線
(に)411-7	C13	(金属板)	138657.622	39484.755	3.03	K9 - C13
	K9	(金属板)	138657.158	39487.750	10.07	K10 - K9
	K10	()	138649.320	39494.084	4.02	K11 - K10
	K11	()	138645.321	39493.658	12.28	K12 - K11
	K12	(金属プレート)	138637.615	39484.090	16.48	K5 - K12
	K5	(金属プレート)	138650.461	39473.756	5.56	N31 - K5
	N31	()	138653.956	39478.081	5.54	41 - N31
	41	()	138656.478	39483.024	2.07	C13 - 41
	倍面積			469.157541		㎡
面積			234.5787705		㎡ 地積 234.57 ㎡	

座標面積一覧表

地番	座標面積	地積	坪数
411-1	244.6518900	244.65	74.00
411-5	232.6209730	232.62	70.36
411-6	232.6280105	232.62	70.36
411-7	234.5787705	234.57	70.95
411-8	226.5174045	226.51	68.51
411-9	13.2228495	13.22	3.99
411-10	237.5130930	237.51	71.84
411-11	232.4903920	232.49	70.32
411-12	232.5983280	232.59	70.35
411-13	238.5837100	238.58	72.17
411-14	2180.0406735	2180.04	659.46
411-15	222.5903610	222.59	67.33
411-16	232.8683750	232.86	70.44
411-17	230.9718355	230.97	69.86
411-18	230.8805595	230.88	69.84
411-19	13.2662640	13.26	4.01
411-20	231.8861510	231.88	70.14
411-21	222.1919805	222.19	67.21
411-22	221.7912565	221.79	67.09
411-23	231.9625140	231.96	70.16
411-24	34.6667230	34.66	10.48
411-25	224.4790810	224.47	67.90
411-26	224.4046600	224.40	67.88
411-27	232.1552310	232.15	70.22
411-28	213.4748780	213.47	64.57
411-29	175.2942455	175.29	53.02
411-30	279.6476280	279.64	84.59
411-31	275.0884000	275.08	83.21
411-32	300.1465645	300.14	90.79
411-33	195.0408680	195.04	58.99
411-34	17.1153465	17.11	5.17
411-35	232.4486880	232.44	70.31
411-36	303.7882360	303.78	91.89
411-37	408.8929440	408.89	123.68
合計	9260.4988850 m ²	9260.34 m ²	

作成者 高松市伏石町2174番地15 (令和 7年 10月 31日測量)
土地家屋調査士 松澤人史 (令和 7年 10月 31日作成)

申請人 株式会社アルファード 代表取締役 七條政利 縮尺

地積測量図
土地所在地

地番 411-1、411-5ないし411-37

土地の所在 綾歌郡綾川町滝宮字東田井

座標系 任意座標

地番	NO	標識	X	Y	辺長	測線
(ぬ)411-13	K23	(金属板)	138640.957	39500.785	10.82	K24 - K23
	K24	()	138632.531	39507.573	4.01	K25 - K24
	K25	()	138628.543	39507.140	12.11	K26 - K25
	K26	(金属プレート)	138620.943	39497.709	16.49	K21 - K26
	K21	(金属プレート)	138633.781	39487.353	12.12	K22 - K21
	K22	()	138641.382	39496.798	4.00	K23 - K22
倍面積			477.167420	m ²		
面積			238.5837100	m ²	地積	238.58 m ²

地番	NO	標識	X	Y	辺長	測線
(ほ)411-8	C1	(金属板)	138670.501	39504.119	2.08	2 - C1
	2	()	138668.610	39504.990	4.69	3 - 2
	3	()	138664.456	39507.187	4.46	4 - 3
	4	()	138660.744	39509.667	1.54	5 - 4
	5	()	138659.508	39510.591	2.04	C2 - 5
	C2	(金属板)	138657.916	39511.880	13.25	K95 - C2
	K95	(金属板)	138649.613	39501.553	14.77	K96 - K95
	K96	(金属板)	138661.110	39492.278	2.26	K97 - K96
	K97	()	138663.374	39492.426	11.22	K98 - K97
	K98	(金属板)	138670.424	39501.167	2.95	C1 - K98
	倍面積			453.034809	m ²	
面積			226.5174045	m ²	地積	226.51 m ²

地番	NO	標識	X	Y	辺長	測線
(へ)411-9	C2	(金属板)	138657.916	39511.880	0.99	C3 - C2
	C3	(金属板)	138657.141	39512.508	13.25	K94 - C3
	K94	(金属板)	138648.835	39502.178	0.99	K95 - K94
	K95	(金属板)	138649.613	39501.553	13.25	C2 - K95
倍面積			26.445699	m ²		
面積			13.2228495	m ²	地積	13.22 m ²

地番	NO	標識	X	Y	辺長	測線	
(と)411-10	K19	(金属板)	138616.116	39465.395	16.49	K28 - K19	
	K28	(金属プレート)	138603.262	39475.736	11.76	K29 - K28	
	K29	()	138595.883	39466.567	4.00	K30 - K29	
	K30	()	138596.229	39462.581	10.87	K17 - K30	
	K17	(金属板)	138604.421	39455.435	3.97	K18 - K17	
	K18	()	138608.381	39455.776	12.34	K19 - K18	
	倍面積			475.026186	m ²		
	面積			237.5130930	m ²	地積	237.51 m ²

地番	NO	標識	X	Y	辺長	測線
(ち)411-11	K20	(金属プレート)	138624.950	39476.366	16.49	K27 - K20
	K27	(金属プレート)	138612.104	39486.718	14.09	K28 - K27
	K28	(金属プレート)	138603.262	39475.736	16.49	K19 - K28
	K19	(金属板)	138616.116	39465.395	14.08	K20 - K19
倍面積			464.980784	m ²		
面積			232.4903920	m ²	地積	232.49 m ²

地番	NO	標識	X	Y	辺長	測線
(り)411-12	K21	(金属プレート)	138633.781	39487.353	16.49	K26 - K21
	K26	(金属プレート)	138620.943	39497.709	14.10	K27 - K26
	K27	(金属プレート)	138612.104	39486.718	16.49	K20 - K27
	K20	(金属プレート)	138624.950	39476.366	14.09	K21 - K20
倍面積			465.196656	m ²		
面積			232.5983280	m ²	地積	232.59 m ²

作成者 高松市伏石町2174番地15 (令和 7年 10月 31日測量)
土地家屋調査士 松澤人史 (令和 7年 10月 31日作成)

申請人 株式会社アルファード 代表取締役 七條政利 縮尺

地積測量図
土地所在

地番 411-1、411-5ないし411-37

土地の所在 綾歌郡綾川町滝宮字東田井

座標系 任意座標

地番	NO	標識	X	Y	辺長	測線
	K34	(金属プレート)	138608.490	39490.251	14.00	K33 - K34
	K33	(金属プレート)	138599.711	39479.343	12.05	K32 - K33
	K32	()	138592.153	39469.956	3.97	K31 - K32
	K31	(金属鉄)	138588.191	39469.619	10.68	K30 - K31
	K30	()	138596.229	39462.581	4.00	K29 - K30
	K29	()	138595.883	39466.567	11.76	K28 - K29
	K28	(金属プレート)	138603.262	39475.736	14.09	K27 - K28
	K27	(金属プレート)	138612.104	39486.718	14.10	K26 - K27
	K26	(金属プレート)	138620.943	39497.709	12.11	K25 - K26
	K25	()	138628.543	39507.140	4.01	K24 - K25
	K24	()	138632.531	39507.573	10.82	K23 - K24
	K23	(金属鉄)	138640.957	39500.785	4.00	K22 - K23
	K22	()	138641.382	39496.798	12.12	K21 - K22
	K21	(金属プレート)	138633.781	39487.353	14.09	K20 - K21
	K20	(金属プレート)	138624.950	39476.366	14.08	K19 - K20
	K19	(金属鉄)	138616.116	39465.395	12.34	K18 - K19
	K18	()	138608.381	39455.776	3.97	K17 - K18
	K17	(金属鉄)	138604.421	39455.435	10.75	K16 - K17
	K16	()	138612.468	39448.301	4.00	K15 - K16
	K15	()	138612.020	39452.285	12.62	K14 - K15
	K14	(金属プレート)	138619.935	39462.123	14.10	K13 - K14
	K13	(金属プレート)	138628.778	39473.106	14.09	K12 - K13
	K12	(金属プレート)	138637.615	39484.090	12.28	K11 - K12
	K11	()	138645.321	39493.658	4.02	K10 - K11
	K10	()	138649.320	39494.084	10.07	K9 - K10
	K9	(金属鉄)	138657.158	39487.750	3.03	C13 - K9
	C13	(金属鉄)	138657.622	39484.755	0.21	42 - C13
	42	()	138657.742	39484.938	7.30	43 - 42
	43	()	138662.338	39490.612	2.57	C14 - 43
倍面積			4360.081347	m ²		
面積			2180.0406735	m ²	地積	2180.04 m ²

地番	NO	標識	X	Y	辺長	測線
(を)411-15	C3	(金属鉄)	138657.141	39512.508	3.68	6 - C3
	6	()	138654.279	39514.826	12.01	7 - 6
	7	()	138644.898	39522.341	1.09	C4 - 7
	C4	(金属プレート)	138644.045	39523.026	13.23	K93 - C4
	K93	(金属プレート)	138635.751	39512.716	16.80	K94 - K93
	K94	(金属鉄)	138648.835	39502.178	13.25	C3 - K94
倍面積			445.180722	m ²		
面積			222.5903610	m ²	地積	222.59 m ²

地番	NO	標識	X	Y	辺長	測線
(わ)411-16	K33	(金属プレート)	138599.711	39479.343	16.49	K42 - K33
	K42	(金属プレート)	138586.870	39489.700	11.50	K43 - K42
	K43	()	138579.653	39480.745	3.99	K44 - K43
	K44	()	138579.998	39476.763	10.87	K31 - K44
	K31	(金属鉄)	138588.191	39469.619	3.97	K32 - K31
	K32	()	138592.153	39469.956	12.05	K33 - K32
倍面積			465.736750	m ²		
面積			232.8683750	m ²	地積	232.86 m ²

地番	NO	標識	X	Y	辺長	測線
(る)411-14	C14	()	138664.115	39492.474	0.74	K97 - C14
	K97	()	138663.374	39492.426	2.26	K96 - K97
	K96	(金属鉄)	138661.110	39492.278	14.77	K95 - K96
	K95	(金属鉄)	138649.613	39501.553	0.99	K94 - K95
	K94	(金属鉄)	138648.835	39502.178	16.80	K93 - K94
	K93	(金属プレート)	138635.751	39512.716	16.80	K92 - K93
	K92	(金属プレート)	138622.655	39523.247	16.79	K91 - K92
	K91	(金属鉄)	138609.580	39533.794	1.00	K90 - K91
	K90	(金属鉄)	138608.800	39534.427	16.17	K89 - K90
	K89	(金属プレート)	138596.194	39544.563	15.00	K88 - K89
	K88	(金属鉄)	138584.505	39553.975	6.36	C9 - K88
	C9	()	138579.551	39557.971	7.54	C10 - C9
	C10	()	138572.499	39555.286	1.44	K75 - C10
	K75	()	138573.623	39554.380	4.01	K74 - K75
	K74	()	138574.050	39550.388	34.85	K73 - K74
	K73	(金属プレート)	138552.190	39523.243	11.44	K72 - K73
	K72	()	138545.016	39514.328	4.01	K71 - K72
	K71	()	138541.007	39514.065	11.18	K70 - K71
	K70	()	138548.799	39506.036	4.01	K69 - K70
	K69	()	138548.634	39510.043	14.22	K68 - K69
	K68	(金属プレート)	138557.562	39521.120	17.20	K67 - K68
	K67	(金属プレート)	138568.347	39534.520	16.41	K66 - K67
	K66	()	138578.632	39547.312	4.01	K65 - K66
	K65	()	138582.627	39547.743	10.32	K64 - K65
	K64	(金属鉄)	138590.673	39541.273	4.01	K63 - K64
	K63	()	138591.106	39537.281	16.42	K62 - K63
	K62	(金属プレート)	138580.807	39524.485	17.19	K61 - K62
	K61	(金属プレート)	138570.016	39511.093	16.05	K60 - K61
	K60	()	138559.953	39498.580	3.99	K59 - K60
	K59	(金属鉄)	138555.958	39498.438	10.85	K58 - K59
	K58	()	138563.779	39490.905	3.99	K57 - K58
	K57	()	138563.414	39494.885	11.46	K56 - K57
	K56	(金属プレート)	138570.607	39503.815	13.60	K55 - K56
	K55	(金属プレート)	138579.142	39514.412	13.58	K54 - K55
	K54	(金属プレート)	138587.664	39524.995	11.72	K53 - K54
	K53	()	138595.015	39534.131	4.00	K52 - K53
	K52	()	138598.999	39534.560	10.82	K51 - K52
	K51	(金属鉄)	138607.439	39527.781	4.01	K50 - K51
	K50	()	138607.875	39523.792	11.71	K49 - K50
	K49	(金属プレート)	138600.532	39514.660	13.60	K48 - K49
	K48	(金属プレート)	138591.994	39504.063	13.60	K47 - K48
	K47	(金属プレート)	138583.463	39493.470	11.97	K46 - K47
	K46	()	138575.953	39484.144	3.99	K45 - K46
	K45	(金属鉄)	138571.973	39483.798	10.67	K44 - K45
	K44	()	138579.998	39476.763	3.99	K43 - K44
	K43	()	138579.653	39480.745	11.50	K42 - K43
	K42	(金属プレート)	138586.870	39489.700	14.00	K41 - K42
	K41	(金属プレート)	138595.650	39500.606	13.99	K40 - K41
	K40	(金属プレート)	138604.433	39511.508	11.70	K39 - K40
	K39	()	138611.772	39520.625	4.01	K38 - K39
	K38	()	138615.758	39521.068	10.82	K37 - K38
	K37	(金属鉄)	138624.187	39514.279	4.00	K36 - K37
	K36	()	138624.610	39510.292	11.72	K35 - K36
	K35	(金属プレート)	138617.268	39501.155	13.99	K34 - K35

作成者 高松市伏石町2174番地15 (令和 7年 10月 31日測量)
土地家屋調査士 松澤人史 (令和 7年 10月 31日作成)

申請人 株式会社アルファード 代表取締役 七條政利 縮尺

地積測量図
土地所在地

地番 411-1、411-5ないし411-37

土地の所在 綾歌郡綾川町滝宮字東田井

座標系 任意座標

地番	NO	標識	X	Y	辺長	測線
(つ)411-22	C5	(金属プレート)	138630.942	39533.541	2.17	8 - C5
	8	()	138629.249	39534.900	14.62	C6 - 8
	C6	(金属板)	138617.858	39544.071	13.19	K91 - C6
	K91	(金属板)	138609.580	39533.794	16.79	K92 - K91
	K92	(金属プレート)	138622.655	39523.247	13.21	C5 - K92
倍面積			443.582513		㎡	
面積			221.7912565		㎡ 地積 221.79 ㎡	

地番	NO	標識	X	Y	辺長	測線
(ね)411-23	K47	(金属プレート)	138583.463	39493.470	16.50	K56 - K47
	K56	(金属プレート)	138570.607	39503.815	11.46	K57 - K56
	K57	()	138563.414	39494.885	3.99	K58 - K57
	K58	()	138563.779	39490.905	10.84	K45 - K58
	K45	(金属板)	138571.973	39483.798	3.99	K46 - K45
	K46	()	138575.953	39484.144	11.97	K47 - K46
倍面積			463.925028		㎡	
面積			231.9625140		㎡ 地積 231.96 ㎡	

地番	NO	標識	X	Y	辺長	測線
(な)411-24	11	(金属プレート)	138591.339	39562.458	12.61	C9 - 11
	C9	()	138579.551	39557.971	6.36	K88 - C9
	K88	(金属板)	138584.505	39553.975	10.89	11 - K88
倍面積			69.333446		㎡	
面積			34.6667230		㎡ 地積 34.66 ㎡	

地番	NO	標識	X	Y	辺長	測線
(ら)411-25	K48	(金属プレート)	138591.994	39504.063	16.50	K55 - K48
	K55	(金属プレート)	138579.142	39514.412	13.60	K56 - K55
	K56	(金属プレート)	138570.607	39503.815	16.50	K47 - K56
	K47	(金属プレート)	138583.463	39493.470	13.60	K48 - K47
倍面積			448.958162		㎡	
面積			224.4790810		㎡ 地積 224.47 ㎡	

地番	NO	標識	X	Y	辺長	測線
(む)411-26	K49	(金属プレート)	138600.532	39514.660	16.50	K54 - K49
	K54	(金属プレート)	138587.664	39524.995	13.58	K55 - K54
	K55	(金属プレート)	138579.142	39514.412	16.50	K48 - K55
	K48	(金属プレート)	138591.994	39504.063	13.60	K49 - K48
倍面積			448.809320		㎡	
面積			224.4046600		㎡ 地積 224.40 ㎡	

地番	NO	標識	X	Y	辺長	測線
(か)411-17	K34	(金属プレート)	138608.490	39490.251	16.49	K41 - K34
	K41	(金属プレート)	138595.650	39500.606	14.00	K42 - K41
	K42	(金属プレート)	138586.870	39489.700	16.49	K33 - K42
	K33	(金属プレート)	138599.711	39479.343	14.00	K34 - K33
倍面積			461.943671		㎡	
面積			230.9718355		㎡ 地積 230.97 ㎡	

地番	NO	標識	X	Y	辺長	測線
(よ)411-18	K35	(金属プレート)	138617.268	39501.155	16.49	K40 - K35
	K40	(金属プレート)	138604.433	39511.508	13.99	K41 - K40
	K41	(金属プレート)	138595.650	39500.606	16.49	K34 - K41
	K34	(金属プレート)	138608.490	39490.251	13.99	K35 - K34
倍面積			461.761119		㎡	
面積			230.8805595		㎡ 地積 230.88 ㎡	

地番	NO	標識	X	Y	辺長	測線
(た)411-19	C6	(金属板)	138617.858	39544.071	1.00	C7 - C6
	C7	(金属プレート)	138617.074	39544.702	13.19	K90 - C7
	K90	(金属板)	138608.800	39534.427	1.00	K91 - K90
	K91	(金属板)	138609.580	39533.794	13.19	C6 - K91
倍面積			26.532528		㎡	
面積			13.2662640		㎡ 地積 13.26 ㎡	

地番	NO	標識	X	Y	辺長	測線
(れ)411-20	K37	(金属板)	138624.187	39514.279	10.82	K38 - K37
	K38	()	138615.758	39521.068	4.01	K39 - K38
	K39	()	138611.772	39520.625	11.70	K40 - K39
	K40	(金属プレート)	138604.433	39511.508	16.49	K35 - K40
	K35	(金属プレート)	138617.268	39501.155	11.72	K36 - K35
	K36	()	138624.610	39510.292	4.00	K37 - K36
倍面積			463.772302		㎡	
面積			231.8861510		㎡ 地積 231.88 ㎡	

地番	NO	標識	X	Y	辺長	測線
(そ)411-21	C4	(金属プレート)	138644.045	39523.026	16.80	C5 - C4
	C5	(金属プレート)	138630.942	39533.541	13.21	K92 - C5
	K92	(金属プレート)	138622.655	39523.247	16.80	K93 - K92
	K93	(金属プレート)	138635.751	39512.716	13.23	C4 - K93
倍面積			444.383961		㎡	
面積			222.1919805		㎡ 地積 222.19 ㎡	

作成者 高松市伏石町2174番地15 (令和 7年 10月 31日測量)
土地家屋調査士 松澤人史 (令和 7年 10月 31日作成)

申請人 株式会社アルファード 代表取締役 七條政利 縮尺

地積測量図
土地所在地

地番 411-1、411-5ないし411-37

土地の所在 綾歌郡綾川町滝宮字東田井

座標系 任意座標

地番	NO	標識	X	Y	辺長	測線
(や)411-32	K64	(金属鋳)	138590.673	39541.273	10.32	K65 - K64
	K65	()	138582.627	39547.743	4.01	K66 - K65
	K66	()	138578.632	39547.312	16.41	K67 - K66
	K67	(金属プレート)	138568.347	39534.520	15.99	K62 - K67
	K62	(金属プレート)	138580.807	39524.485	16.42	K63 - K62
	K63	()	138591.106	39537.281	4.01	K64 - K63
	倍面積			600.293129	m ²	
面積			300.1465645	m ²	地積	300.14 m ²

地番	NO	標識	X	Y	辺長	測線
(ま)411-33	C8	(金属プレート)	138604.476	39554.846	10.58	9 - C8
	9	()	138596.230	39561.485	2.71	10 - 9
	10	()	138593.846	39562.782	2.52	11 - 10
	11	(金属プレート)	138591.339	39562.458	10.89	K88 - 11
	K88	(金属鋳)	138584.505	39553.975	15.00	K89 - K88
	K89	(金属プレート)	138596.194	39544.563	13.20	C8 - K89
	倍面積			390.081736	m ²	
面積			195.0408680	m ²	地積	195.04 m ²

地番	NO	標識	X	Y	辺長	測線
(け)411-34	1	()	138673.176	39502.887	2.94	C1 - 1
	C1	(金属鋳)	138670.501	39504.119	2.95	K98 - C1
	K98	(金属鋳)	138670.424	39501.167	11.22	K97 - K98
	K97	()	138663.374	39492.426	0.74	C14 - K97
	C14	()	138664.115	39492.474	11.14	44 - C14
	44	()	138671.807	39500.538	2.71	1 - 44
	倍面積			34.230693	m ²	
面積			17.1153465	m ²	地積	17.11 m ²

地番	NO	標識	X	Y	辺長	測線
(ふ)411-35	K73	(金属プレート)	138552.190	39523.243	13.55	C11 - K73
	C11	(金属プレート)	138542.408	39532.624	0.88	19 - C11
	19	()	138541.631	39532.201	14.20	C12 - 19
	C12	(金属鋳)	138529.129	39525.459	16.45	K71 - C12
	K71	()	138541.007	39514.065	4.01	K72 - K71
	K72	()	138545.016	39514.328	11.44	K73 - K72
	倍面積			464.897376	m ²	
面積			232.4486880	m ²	地積	232.44 m ²

地番	NO	標識	X	Y	辺長	測線
(う)411-27	K51	(金属鋳)	138607.439	39527.781	10.82	K52 - K51
	K52	()	138598.999	39534.560	4.00	K53 - K52
	K53	()	138595.015	39534.131	11.72	K54 - K53
	K54	(金属プレート)	138587.664	39524.995	16.50	K49 - K54
	K49	(金属プレート)	138600.532	39514.660	11.71	K50 - K49
	K50	()	138607.875	39523.792	4.01	K51 - K50
	倍面積			464.310462	m ²	
面積			232.1552310	m ²	地積	232.15 m ²

地番	NO	標識	X	Y	辺長	測線
(ろ)411-28	C7	(金属プレート)	138617.074	39544.702	16.17	C8 - C7
	C8	(金属プレート)	138604.476	39554.846	13.20	K89 - C8
	K89	(金属プレート)	138596.194	39544.563	16.17	K90 - K89
	K90	(金属鋳)	138608.800	39534.427	13.19	C7 - K90
	倍面積			426.949756	m ²	
面積			213.4748780	m ²	地積	213.47 m ²

地番	NO	標識	X	Y	辺長	測線	
(の)411-29	N31	()	138653.956	39478.081	5.56	K5 - N31	
	K5	(金属プレート)	138650.461	39473.756	14.11	K4 - K5	
	K4	(金属プレート)	138641.624	39462.753	14.09	K3 - K4	
	K3	(金属プレート)	138632.792	39451.772	11.91	K2 - K3	
	K2	(金属鋳)	138625.327	39442.479	4.97	K1 - K2	
	K1	(金属鋳)	138620.377	39441.967	7.21	N110 - K1	
	N110	()	138625.798	39437.205	23.99	39 - N110	
	39	()	138641.758	39455.127	6.97	40 - 39	
	40	()	138645.305	39461.130	19.03	N31 - 40	
	倍面積			350.588491	m ²		
	面積			175.2942455	m ²	地積	175.29 m ²

地番	NO	標識	X	Y	辺長	測線
(お)411-30	K61	(金属プレート)	138570.016	39511.093	15.98	K68 - K61
	K68	(金属プレート)	138557.562	39521.120	14.22	K69 - K68
	K69	()	138548.634	39510.043	4.01	K70 - K69
	K70	()	138548.799	39506.036	10.43	K59 - K70
	K59	(金属鋳)	138555.958	39498.438	3.99	K60 - K59
	K60	()	138559.953	39498.580	16.05	K61 - K60
	倍面積			559.295256	m ²	
面積			279.6476280	m ²	地積	279.64 m ²

地番	NO	標識	X	Y	辺長	測線
(く)411-31	K62	(金属プレート)	138580.807	39524.485	15.99	K67 - K62
	K67	(金属プレート)	138568.347	39534.520	17.20	K68 - K67
	K68	(金属プレート)	138557.562	39521.120	15.98	K61 - K68
	K61	(金属プレート)	138570.016	39511.093	17.19	K62 - K61
	倍面積			550.176800	m ²	
面積			275.0884000	m ²	地積	275.08 m ²

作成者 高松市伏石町2174番地15 (令和 7年 10月 31日測量)
土地家屋調査士 松澤人史 (令和 7年 10月 31日作成)

申請人 株式会社アルファード
代表取締役 七條政利
縮尺

地積測量図
土地所在地

地番 411-1、411-5ないし411-37

土地の所在 綾歌郡綾川町滝宮字東田井

座標系 任意座標

地番	NO	標識	X	Y	辺長	測線	
(こ)411-36	K74	()	138574.050	39550.388	4.01	K75 - K74	
	K75	()	138573.623	39554.380	1.44	C10 - K75	
	C10	()	138572.499	39555.286	3.02	12 - C10	
	12	()	138569.676	39554.212	1.16	13 - 12	
	13	()	138568.627	39553.706	2.05	14 - 13	
	14	()	138566.942	39552.534	4.35	15 - 14	
	15	()	138563.763	39549.555	1.40	16 - 15	
	16	()	138564.959	39548.815	0.19	17 - 16	
	17	()	138564.815	39548.680	13.52	18 - 17	
	18	()	138554.936	39539.441	14.26	C11 - 18	
	C11	(金属プレート)	138542.408	39532.624	13.55	K73 - C11	
	K73	(金属プレート)	138552.190	39523.243	34.85	K74 - K73	
				倍面積	607.576472	m ²	
				面積	303.7882360	m ²	地積 303.78 m ²

地番	NO	標識	X	Y	辺長	測線	
(え)411-37	N110	()	138625.798	39437.205	7.21	K1 - N110	
	K1	(金属板)	138620.377	39441.967	10.13	K16 - K1	
	K16	()	138612.468	39448.301	10.75	K17 - K16	
	K17	(金属板)	138604.421	39455.435	10.87	K30 - K17	
	K30	()	138596.229	39462.581	10.68	K31 - K30	
	K31	(金属板)	138588.191	39469.619	10.87	K44 - K31	
	K44	()	138579.998	39476.763	10.67	K45 - K44	
	K45	(金属板)	138571.973	39483.798	10.84	K58 - K45	
	K58	()	138563.779	39490.905	10.85	K59 - K58	
	K59	(金属板)	138555.958	39498.438	10.43	K70 - K59	
	K70	()	138548.799	39506.036	11.18	K71 - K70	
	K71	()	138541.007	39514.065	16.45	C12 - K71	
	C12	(金属板)	138529.129	39525.459	0.60	20 - C12	
	20	()	138528.600	39525.174	2.13	21 - 20	
	21	()	138526.696	39524.206	0.64	22 - 21	
	22	()	138526.468	39523.601	1.57	23 - 22	
	23	()	138527.494	39522.401	5.42	24 - 23	
	24	()	138531.467	39518.713	3.41	25 - 24	
	25	()	138533.944	39516.363	8.58	26 - 25	
	26	()	138540.134	39510.420	5.51	27 - 26	
	27	()	138544.072	39506.565	2.05	28 - 27	
	28	()	138545.517	39505.098	2.47	29 - 28	
	29	()	138547.202	39503.283	4.64	30 - 29	
	30	()	138550.287	39499.817	3.89	31 - 30	
	31	()	138552.921	39496.945	3.18	32 - 31	
	32	()	138555.160	39494.685	2.36	33 - 32	
	33	()	138556.907	39493.094	0.78	34 - 33	
	34	()	138557.376	39492.463	20.97	35 - 34	
	35	()	138573.208	39478.708	7.36	36 - 35	
	36	()	138578.749	39473.857	59.28	37 - 36	
	37	()	138623.391	39434.844	0.27	38 - 37	
	38	()	138623.667	39434.813	3.20	N110 - 38	
				倍面積	817.785888	m ²	
				面積	408.8929440	m ²	地積 408.89 m ²

*公式 $A = 1/2 \sum (X_2 - X_1)(Y_1 + Y_2)$

作成者 高松市伏石町2174番地15 (令和 7年 10月 31日測量)
土地家屋調査士 松澤人史 (令和 7年 10月 31日作成)

申請人 株式会社アルファード
代表取締役 七條政利
縮尺