


その他

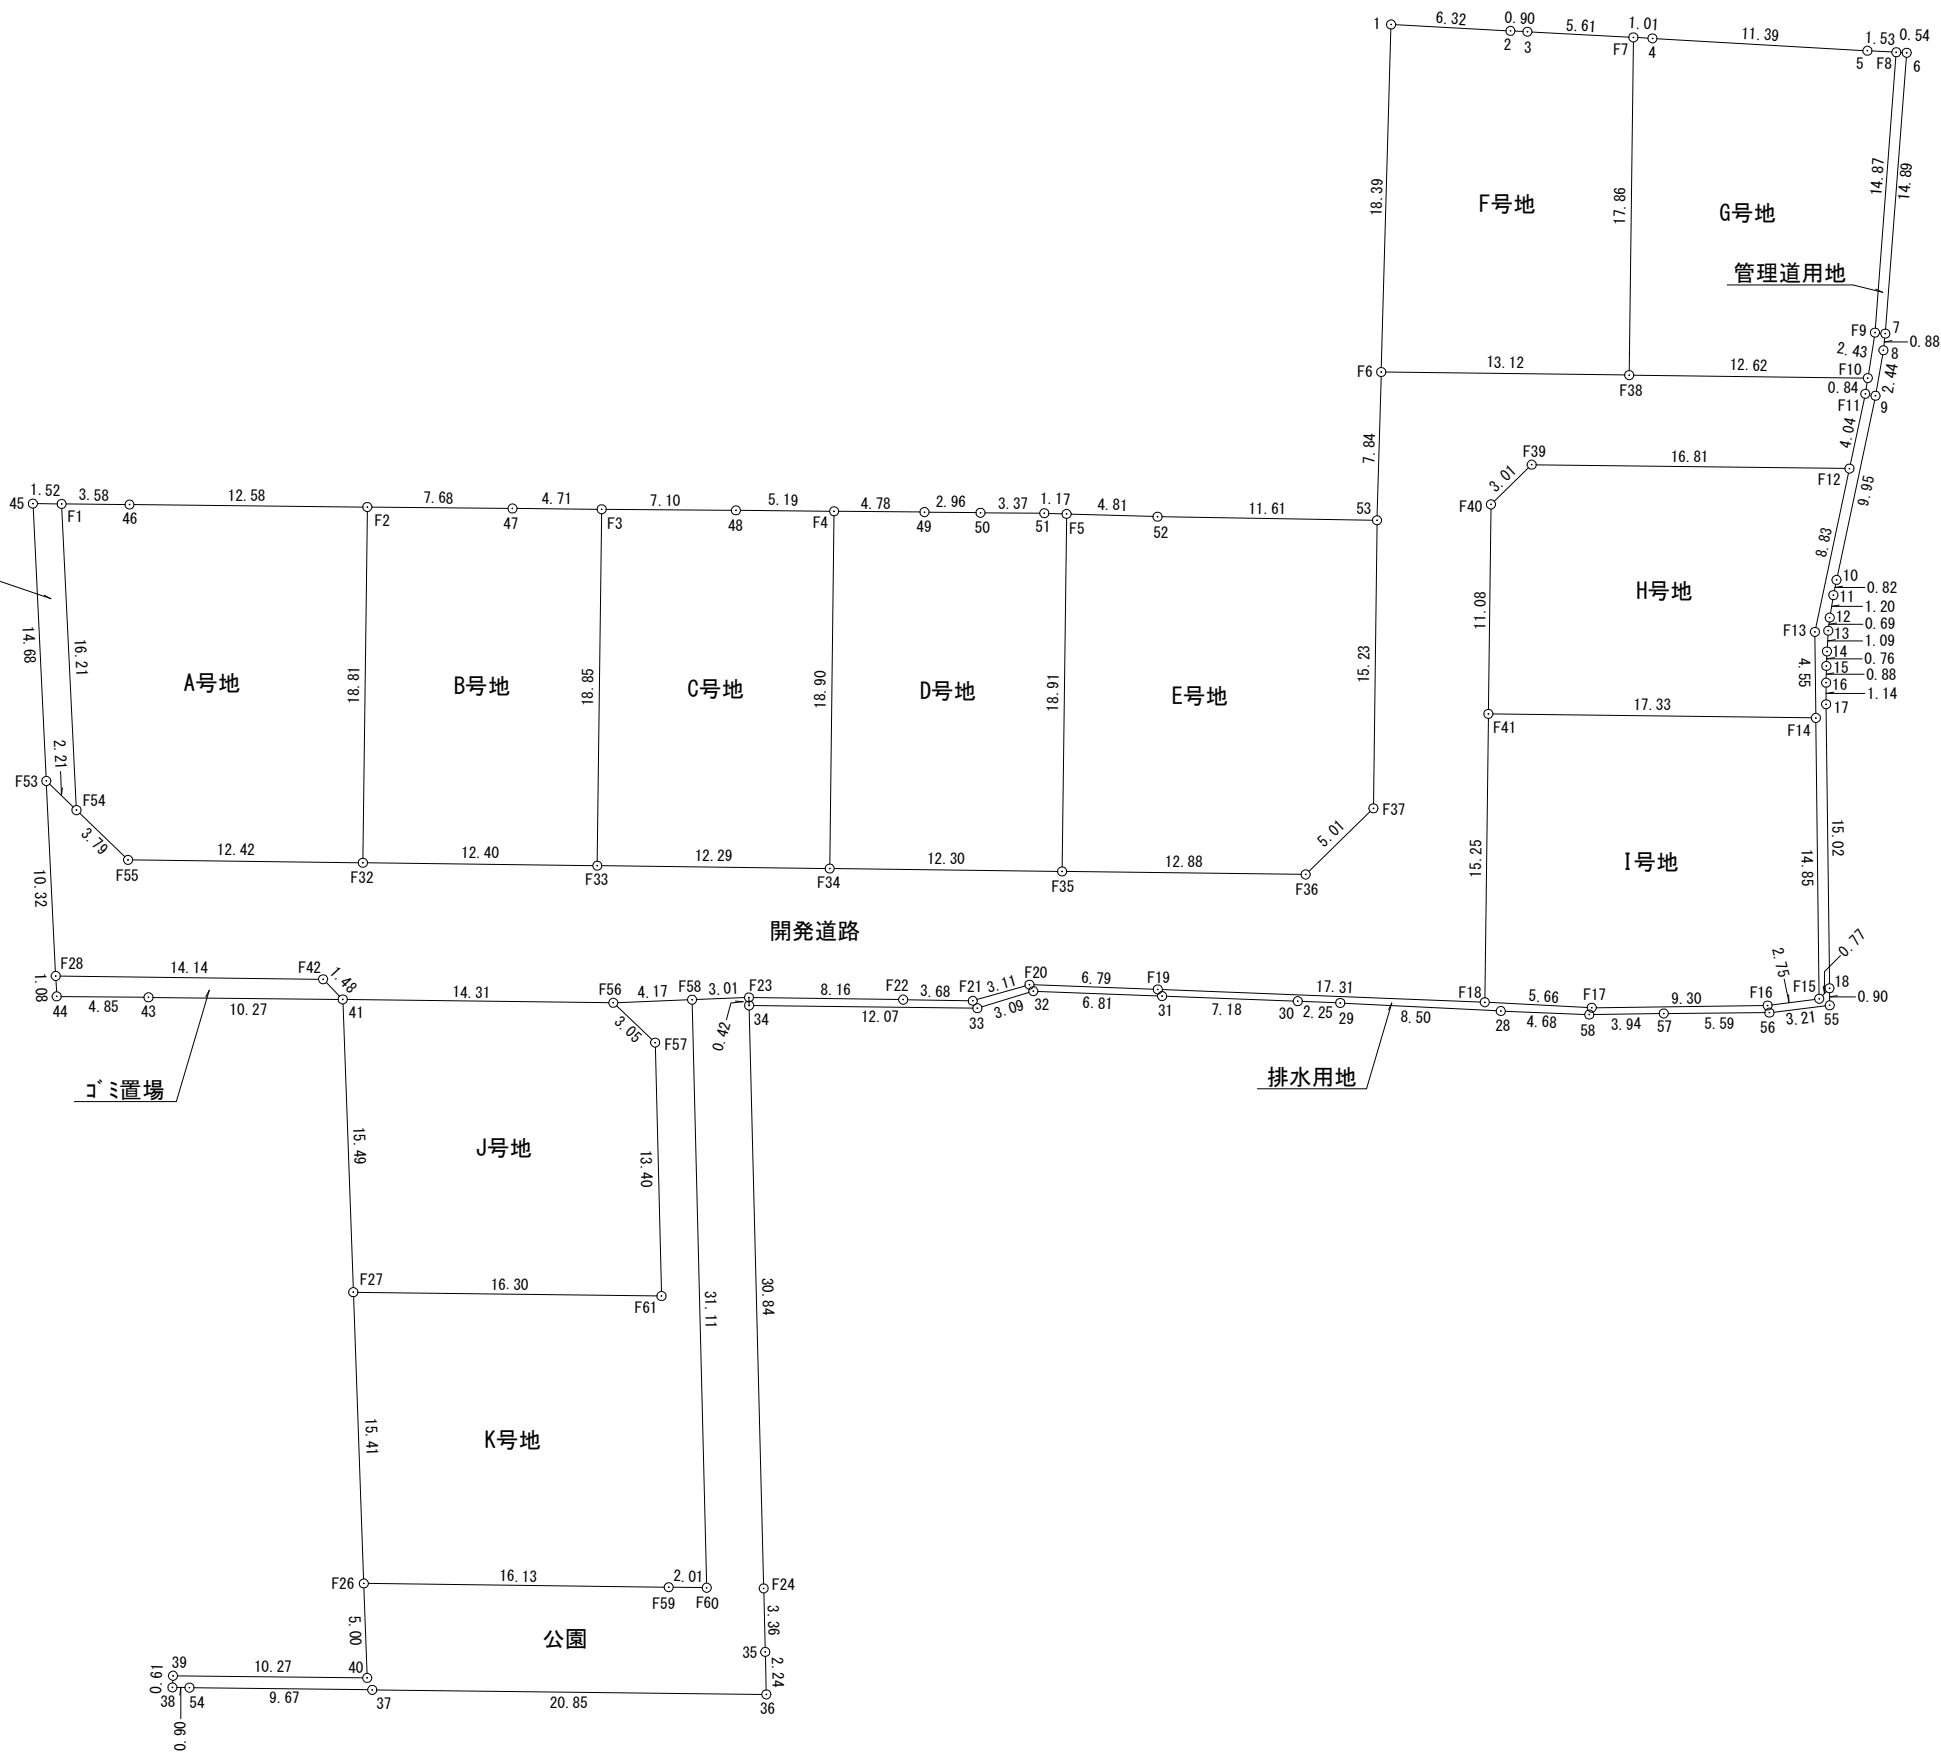

座 標 面 積 一 覧 表

地 番	座 標 面 積	地 積	坪 数
A号地	289.9790685	289.97	87.7186
B号地	233.5481185	233.54	70.6483
C号地	232.2128475	232.21	70.2443
D号地	232.6926420	232.69	70.3895
E号地	302.9556990	302.95	91.6440
F号地	235.2524180	235.25	71.1638
G号地	234.6728645	234.67	70.9885
H号地	232.9389625	232.93	70.4640
I号地	268.2312745	268.23	81.1399
J号地	251.4785565	251.47	76.0722
K号地	314.6134915	314.61	95.1705
合 計	2828.5759430 m ²	2828.52 m ²	

地 番	座 標 面 積	地 積	坪 数
開発道路	773.2173400	773.21	233.8982
公園	218.8970255	218.89	66.2163
合 計	992.1143655 m ²	992.10 m ²	

地 番	座 標 面 積	地 積	坪 数
ゴミ置場	15.6237650	15.62	4.7261
管理道用地	27.9315340	27.93	8.4492
排水用地	21.6952995	21.69	6.5628
その他	23.4929060	23.49	7.1066
合 計	88.7435045 m ²	88.73 m ²	

合計 3909.35m²

図 面 名	求積図
所 在	丸亀市原田町字西三分一
縮 尺	1／400
測図年月日	令和6年12月1日
作 成 者	高松市伏石町2174番地15 行政書士 松澤人史

座 標 求 積 表

地 番	A号地		
測 点	X n	Y n	(X _{n+1} －X _{n-1}) Y _n
F1	139343. 429	26495. 094	407971. 457412
46	139345. 192	26498. 221	210475. 369403
F2	139351. 372	26509. 182	－271268. 459406
F32	139334. 959	26518. 389	－596504. 642166
F55	139328. 878	26507. 550	－136911. 495750
F54	139329. 794	26503. 870	385657. 812370
	倍 面 積		579. 958137
	面 積		289. 9790685
	地 積		289. 97
	坪 数		87. 7186

座 標 求 積 表

地 番	B号地		
測 点	X n	Y n	(X _{n+1} －X _{n-1}) Y _n
F2	139351. 372	26509. 182	535114. 347852
47	139355. 145	26515. 874	161693. 799652
F3	139357. 470	26519. 979	－374462. 103480
F33	139341. 025	26529. 204	－597198. 911244
F32	139334. 959	26518. 389	274385. 770983
	倍 面 積		467. 096237
	面 積		233. 5481185
	地 積		233. 54
	坪 数		70. 6483

座 標 求 積 表

地 番	C号地		
測 点	X n	Y n	(X _{n+1} －X _{n-1}) Y _n
F3	139357. 470	26519. 979	528967. 501134
48	139360. 971	26526. 161	160668. 957177
F4	139363. 527	26530. 684	－369519. 366752
F34	139347. 043	26539. 931	－597201. 527362
F33	139341. 025	26529. 204	276620. 010108
	倍 面 積		464. 425695
	面 積		232. 2128475
	地 積		232. 21
	坪 数		70. 2443

座 標 求 積 表

地 番	D号地		
測 点	X n	Y n	(X _{n+1} －X _{n-1}) Y _n
F4	139363. 527	26530. 684	499785. 025192
49	139365. 881	26534. 848	100965. 096640
50	139367. 332	26537. 432	82743. 712976
51	139368. 999	26540. 368	59025. 778432
F5	139369. 556	26541. 406	－423043. 470234
F35	139353. 060	26550. 659	－597734. 986067
F34	139347. 043	26539. 931	277793. 457777
	倍 面 積		465. 385284
	面 積		232. 6926420
	地 積		232. 69
	坪 数		70. 3895

座 標 求 積 表

地 番	E号地		
測 点	X n	Y n	(X _{n+1} －X _{n-1}) Y _n
F5	139369. 556	26541. 406	498314. 897650
52	139371. 835	26545. 648	210294. 623456
53	139377. 478	26555. 799	－203098. 750752
F37	139364. 187	26563. 254	－481140. 219702
F36	139359. 365	26561. 897	－295554. 227919
F35	139353. 060	26550. 659	270577. 765869
	倍 面 積		605. 911398
	面 積		302. 9556990
	地 積		302. 95
	坪 数		91. 6440

座 標 求 積 表

地 番	F号地		
測 点	X n	Y n	(X _{n+1} －X _{n-1}) Y _n
1	139400. 564	26543. 333	505570. 863651
2	139403. 426	26548. 969	86921. 324506
3	139403. 838	26549. 771	78481. 123076
F7	139406. 382	26554. 777	－346221. 182526
F38	139390. 800	26563. 517	－584477. 064551
F6	139384. 379	26552. 072	259254. 431008
	倍 面 積		470. 504836
	面 積		235. 2524180
	地 積		235. 25
	坪 数		71. 1638

座 標 求 積 表

地 番	G号地		
測 点	X n	Y n	(X _{n+1} －X _{n-1}) Y _n
F7	139406. 382	26554. 777	425938. 623080
4	139406. 840	26555. 678	148154. 127562
5	139411. 961	26565. 854	154560. 138572
F8	139412. 658	26567. 217	－337749. 029721
F9	139399. 248	26573. 654	－416728. 042028
F10	139396. 976	26574. 527	－224501. 604096
F38	139390. 800	26563. 517	249856. 440902
	倍 面 積		469. 345729
	面 積		234. 6728645
	地 積		234. 67
	坪 数		70. 9885

座 標 求 積 表

地 番	H号地		
測 点	X n	Y n	(X _{n+1} －X _{n-1}) Y _n
F39	139384. 118	26561. 417	295469. 202708
F12	139392. 344	26576. 082	－4517. 933940
F13	139383. 948	26578. 817	－327185. 237270
F14	139380. 034	26581. 139	－329420. 055627
F41	139371. 555	26566. 023	31507. 303278
F40	139381. 220	26560. 602	333680. 842926
	倍 面 積		465. 877925
	面 積		232. 9389625
	地 積		232. 93
	坪 数		70. 4640

座 標 求 積 表

地 番	I号地		
測 点	X n	Y n	(X _{n+1} －X _{n-1}) Y _n
F41	139371. 555	26566. 023	578740. 811055
F14	139380. 034	26581. 139	－114192. 573144
F15	139367. 259	26588. 718	－384260. 152536
F16	139365. 582	26586. 531	－170951. 394330
F17	139360. 829	26578. 532	－194900. 375156
F18	139358. 249	26573. 487	285027. 221562
	倍 面 積		536. 462549
	面 積		268. 2312745
	地 積		268. 23
	坪 数		81. 1399

座 標 求 積 表

地 番	J号地		
測 点	X n	Y n	(X _{n+1} －X _{n-1}) Y _n
41	139328. 166	26521. 079	534001. 925665
F56	139335. 169	26533. 564	166763. 449740
F57	139334. 451	26536. 538	－322604. 692466
F61	139323. 012	26543. 528	－515395. 683176
F27	139315. 034	26529. 306	136732. 043124
	倍 面 積		502. 957113
	面 積		251. 4785565
	地 積		251. 47
	坪 数		76. 0722

座 標 求 積 表

地 番	K号地		
測 点	X n	Y n	(X _{n+1} －X _{n-1}) Y _n
F27	139315. 034	26529. 306	558282. 715464
F61	139323. 012	26543. 528	515395. 683176
F57	139334. 451	26536. 538	322604. 692466
F56	139335. 169	26533. 564	78167. 879544
F58	139337. 397	26537. 094	－645435. 200268
F60	139310. 847	26553. 317	－731119. 030278
F59	139309. 863	26551. 563	－235751. 327877
F26	139301. 968	26537. 490	137225. 360790
	倍 面 積		629. 226983
	面 積		314. 6134915
	地 積		314. 61
	坪 数		95. 1705

座 標 求 積 表

地 番	公園		
測 点	X n	Y n	(X _{n+1} －X _{n-1}) Y _n
F26	139301. 968	26537. 490	321952. 828680
F59	139309. 863	26551. 563	235751. 327877
F60	139310. 847	26553. 317	731119. 030278
F58	139337. 397	26537. 094	747178. 418664
F23	139339. 003	26539. 640	32962. 232880
34	139338. 639	26539. 862	－708163. 137746
F24	139312. 320	26555. 944	－775088. 337528
35	139309. 452	26557. 697	－127105. 137842
36	139307. 534	26558. 869	－322291. 875315
37	139297. 317	26540. 690	－396756. 774810
54	139292. 585	26532. 256	－137251. 360288
38	139292. 144	26531. 471	2865. 398868
39	139292. 693	26531. 188	148229. 747356
40	139297. 731	26540. 145	246159. 844875
	倍 面 積		437. 794051
	面 積		218. 8970255
	地 積		218. 89
	坪 数		66. 2163

座 標 求 積 表

地 番	J'置場		
測 点	X n	Y n	(X _{n+1} －X _{n-1}) Y _n
F28	139321. 647	26507. 306	207605. 220592
F42	139328. 569	26519. 646	172881. 572274
41	139328. 166	26521. 079	－144486. 838392
43	139323. 121	26512. 124	－196958. 569196
44	139320. 737	26507. 892	－39072. 632808
	倍 面 積		31. 247530
	面 積		15. 6237650
	地 積		15. 62
	坪 数		4. 7261

座 標 求 積 表

地 番	管理道用地		
測 点	X n	Y n	(X _{n+1} －X _{n-1}) Y _n
6	139412. 908	26567. 706	－350188. 932786
7	139399. 477	26574. 154	－378522. 249576
8	139398. 664	26574. 507	－82593. 567756
9	139396. 369	26575. 349	－312579. 254938
10	139386. 902	26578. 433	－272296. 046085
11	139386. 124	26578. 692	－50712. 144336
12	139384. 994	26579. 119	－46938. 724154
13	139384. 358	26579. 399	－43085. 205779
14	139383. 373	26579. 888	－44308. 673296
15	139382. 691	26580. 244	－38594. 514288
16	139381. 921	26580. 674	－46781. 986240
17	139380. 931	26581. 246	－369745. 131860
18	139368. 011	26588. 911	－363523. 591192
F15	139367. 259	26588. 718	319676. 156514
F14	139380. 034	26581. 139	443612. 628771
F13	139383. 948	26578. 817	327185. 237270
F12	139392. 344	26576. 082	325317. 819762
F11	139396. 189	26574. 830	123094. 612560
F10	139396. 976	26574. 527	81291. 478093
F9	139399. 248	26573. 654	416728. 042028
F8	139412. 658	26567. 217	362908. 184220
	倍 面 積		55. 863068
	面 積		27. 9315340
	地 積		27. 93
	坪 数		8. 4492

図 面 名	求積表 1
所 在	丸亀市原田町字西三分一
縮 尺	
測図年月日	令和 6 年 1 2 月 1 日
作 成 者	高松市伏石町 2 1 7 4 番地 1 5 行政書士 松 澤 人 史

座 標 求 積 表

地 番	排水用地		
測 点	X _n	Y _n	(X _{n+1} - X _{n-1}) Y _n
F23	139339.003	26539.640	115288.196160
F22	139342.983	26546.765	153121.740520
F21	139344.771	26549.986	106863.693650
F20	139347.008	26552.155	143806.471480
F19	139350.187	26558.164	298540.321524
F18	139358.249	26573.487	282795.048654
F17	139360.829	26578.532	194900.375156
F16	139365.582	26586.531	170951.394330
F15	139367.259	26588.718	64583.996022
18	139368.011	26588.911	-691.311686
55	139367.233	26589.373	-72030.611457
56	139365.302	26586.804	-126606.360648
57	139362.471	26581.982	-128975.776664
58	139360.450	26578.599	-111656.694399
28	139358.270	26574.451	-160934.875256
29	139354.394	26566.882	-130735.626322
30	139353.349	26564.886	-116832.368628
31	139349.996	26558.534	-173560.019690
32	139346.814	26552.503	-144551.826332
33	139344.552	26550.393	-217049.462775
34	139338.639	26539.862	-147269.694238
		倍 面 積	43.390599
		面 積	21.6952995
		地 積	21.69
		坪 数	6.5628

座 標 求 積 表

地 番	その他		
測 点	X _n	Y _n	(X _{n+1} - X _{n-1}) Y _n
45	139342.681	26493.767	347068.347700
F1	139343.429	26495.094	-341442.276378
F54	139329.794	26503.870	-347200.697000
F53	139330.329	26501.718	341527.639866
		倍 面 積	46.985812
		面 積	23.4929060
		地 積	23.49
		坪 数	7.1066

座 標 求 積 表

地 番	開発道路		
測 点	X _n	Y _n	(X _{n+1} - X _{n-1}) Y _n
F53	139330.329	26501.718	215909.496546
F54	139329.794	26503.870	-38457.115370
F55	139328.878	26507.550	136911.495750
F32	139334.959	26518.389	322118.871183
F33	139341.025	26529.204	320578.901136
F34	139347.043	26539.931	319408.069585
F35	139353.060	26550.659	327157.220198
F36	139359.365	26561.897	295554.227919
F37	139364.187	26563.254	481140.219702
53	139377.478	26555.799	536214.693408
F6	139384.379	26552.072	353726.703184
F38	139390.800	26563.517	334620.623649
F10	139396.976	26574.527	143210.126003
F11	139396.189	26574.830	-123094.612560
F12	139392.344	26576.082	-320799.885822
F39	139384.118	26561.417	-295469.202708
F40	139381.220	26560.602	-333680.842926
F41	139371.555	26566.023	-610248.114333
F18	139358.249	26573.487	-567822.270216
F19	139350.187	26558.164	-298540.321524
F20	139347.008	26552.155	-143806.471480
F21	139344.771	26549.986	-106863.693650
F22	139342.983	26546.765	-153121.740520
F23	139339.003	26539.640	-148250.429040
F58	139337.397	26537.094	-101743.218396
F56	139335.169	26533.564	-244931.329284
41	139328.166	26521.079	-175039.121400
F42	139328.569	26519.646	-172881.572274
F28	139321.647	26507.306	46652.858560
		倍 面 積	1546.434680
		面 積	773.2173400
		地 積	773.21
		坪 数	233.8982

図 面 名	求積表 2
所 在	丸亀市原田町字西三分一
縮 尺	
測図年月日	令和 6 年 1 2 月 1 日
作 成 者	高松市伏石町 2 1 7 4 番地 1 5 行 政 書 士 松 澤 人 史