

土地利用計画図

土地の所在 高松市牟礼町原字下井手西 826-1、858-1、859-2、859-6、865-2、865-6及び地先市道

用途白地地域(特定用途制限地域)一般・環境保全型(平地部)
予定建築物の用途: 一戸建ての住宅

開発許可
年月日


第 令和 年 月 日
号

申請者

株式会社アルファード
代表取締役 七條政利

作成者
住所・氏名

高松市伏石町二七四番地一五
行政書士 松澤人史

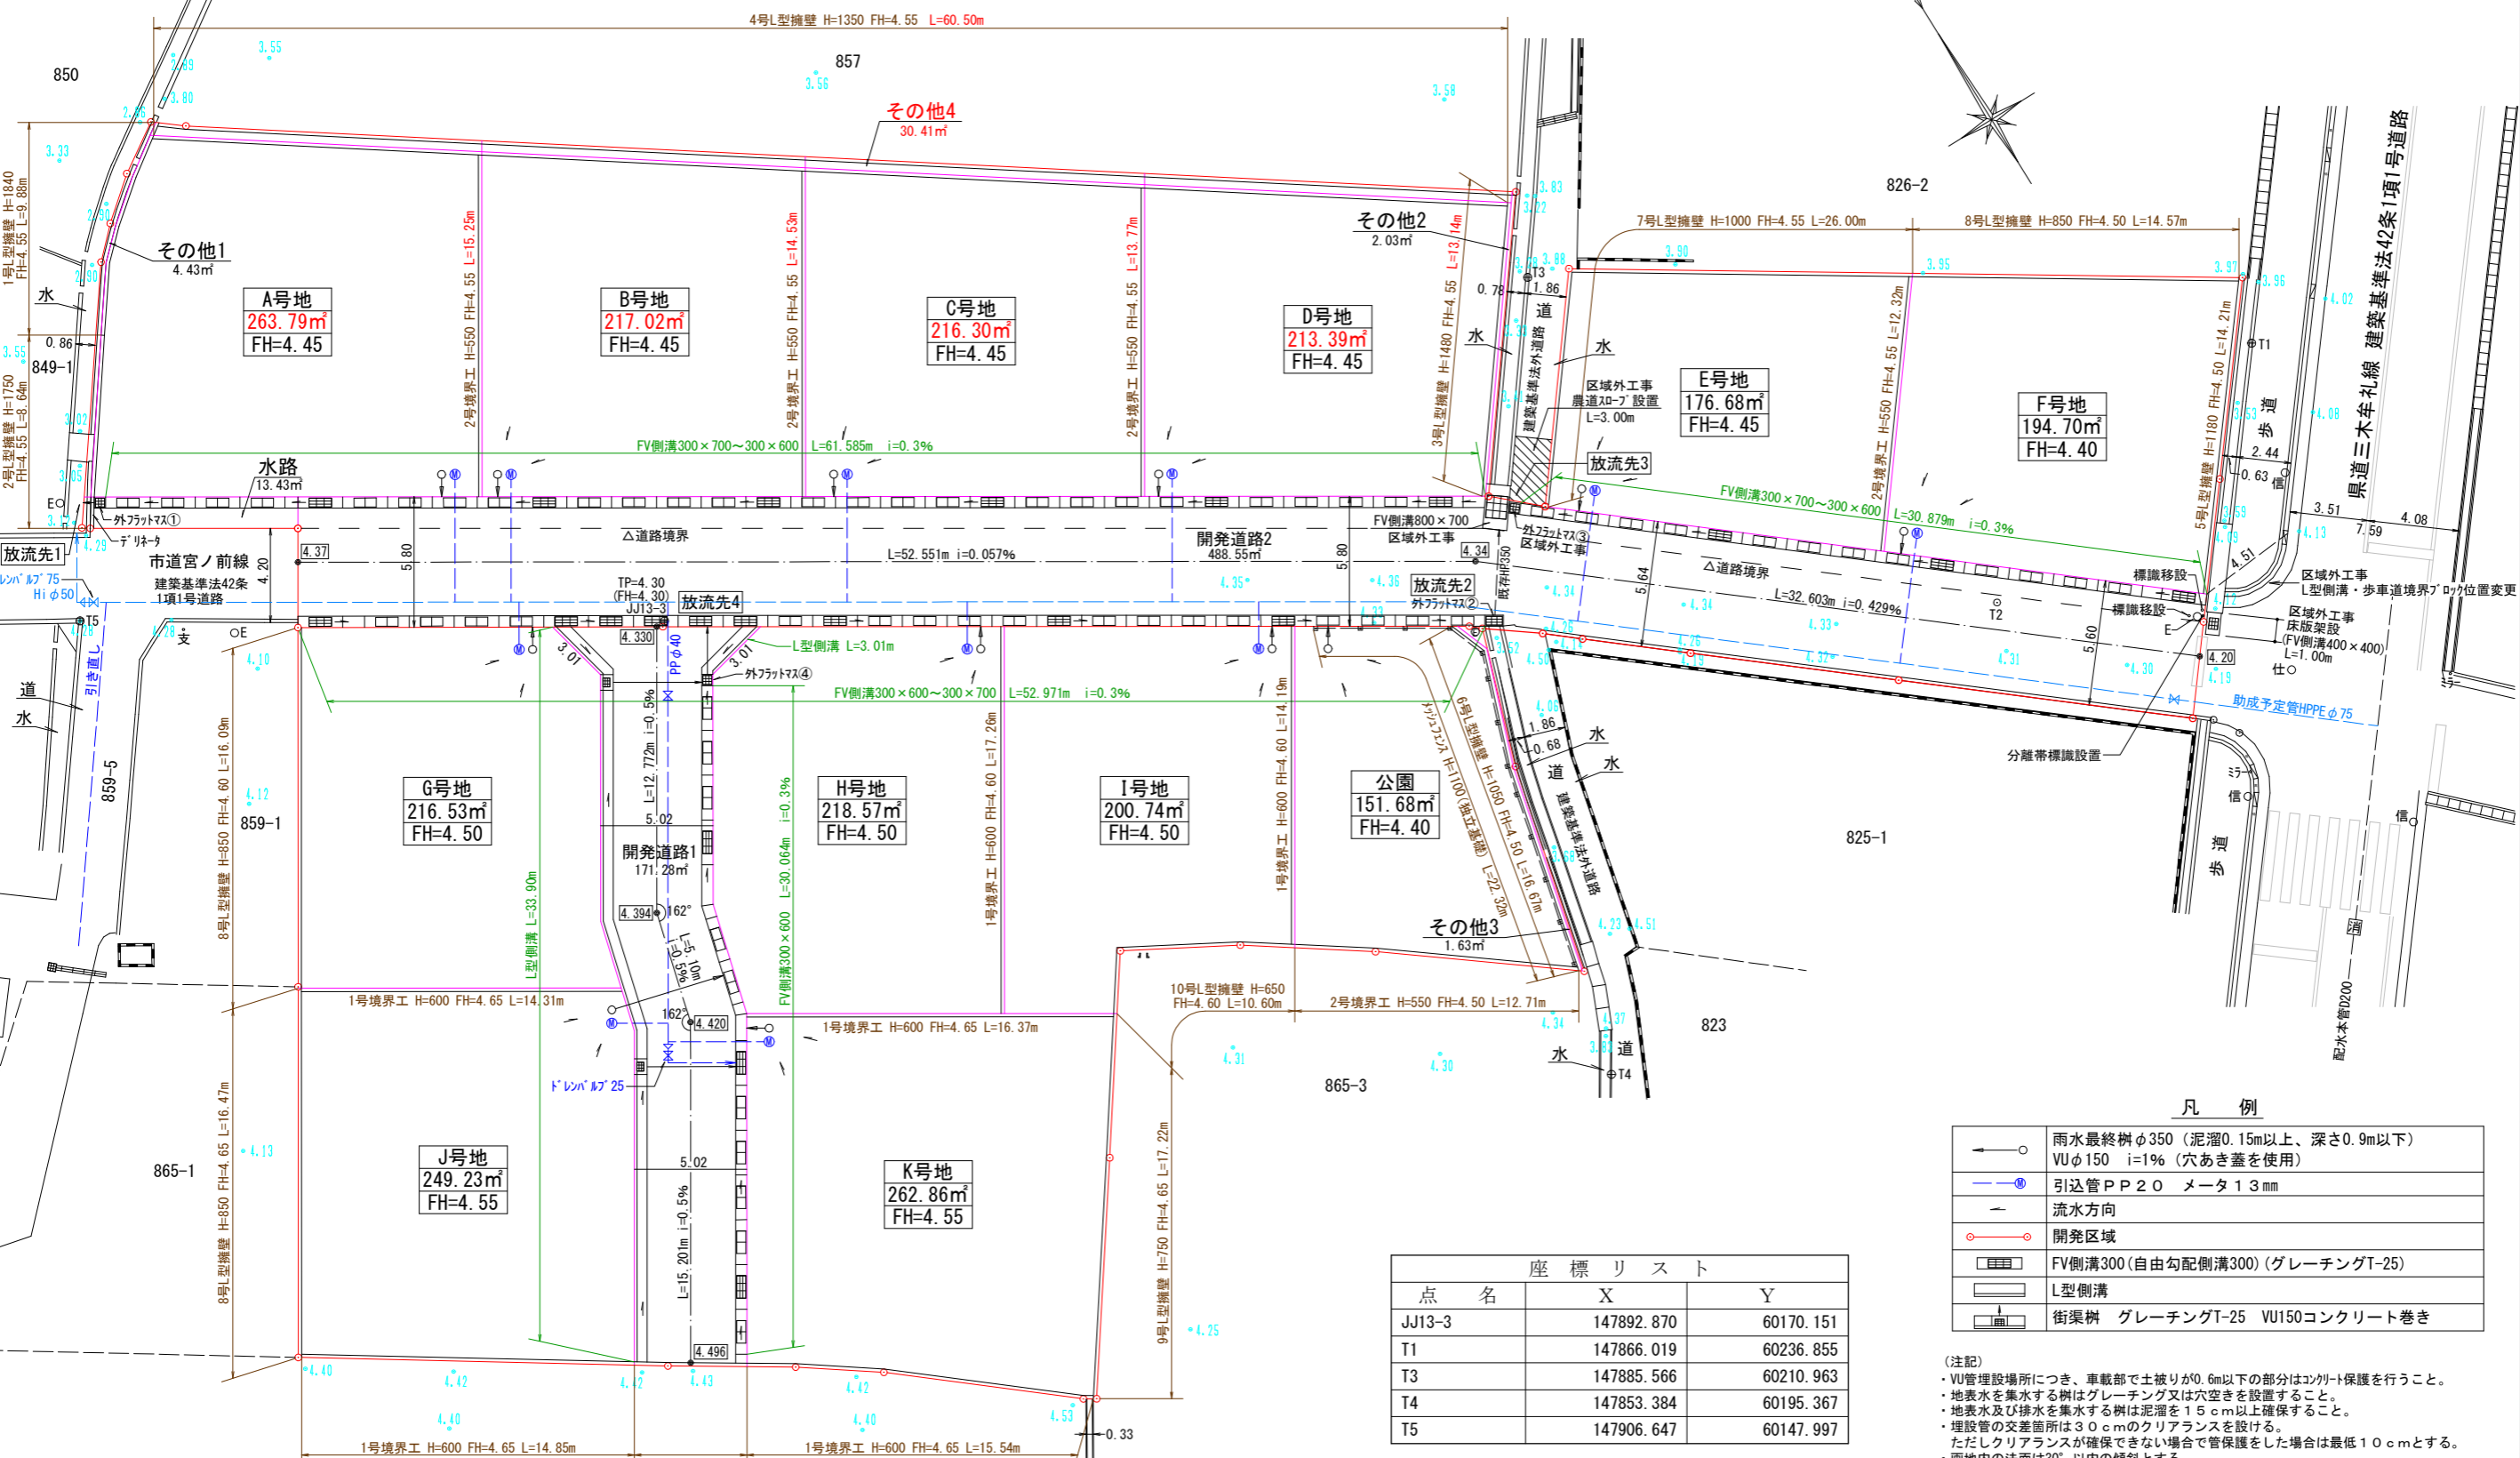

凡例 (Legend) table with symbols for drainage trees, pipes, flow direction, and other site features.

座標リスト (Coordinate List) table with columns for point name, X, and Y coordinates.

放流先 (Discharge Point) table with columns for discharge point name and various pipe specifications.

(注記) (Notes) text block providing detailed construction and drainage requirements.

縮尺 1/300