
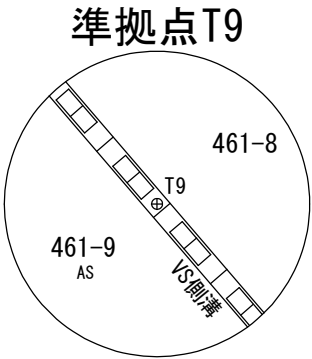
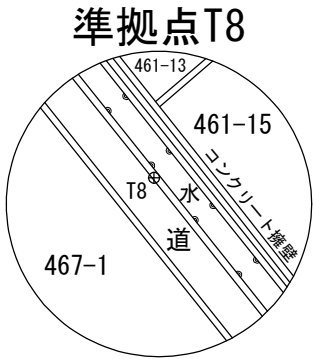


座 標 求 積 表						
地 番	NO	標 識	X	Y	辺 長	測 線
(い)461-5	K35	(金属鋸)	143416.834	46523.744	11.96	F7 - K35
	F7	(金属鋸)	143414.890	46535.553	18.36	A42 - F7
	A42	(金属プレート)	143396.771	46532.578	8.85	F5 - A42
	F5	(金属プレート)	143388.040	46531.124	11.90	K32 - F5
	K32	(金属プレート)	143389.716	46519.334	12.35	K33 - K32
	K33	()	143401.908	46521.349	7.39	K34 - K33
	K34	()	143409.204	46522.536	7.72	K35 - K34
倍面積			652.045015		㎡	
面 積			326.0225075		㎡	地 積 326.02 ㎡

地 番	NO	標 識	X	Y	辺 長	測 線
(ろ)461-7	F7	(金属鋸)	143414.890	46535.553	9.01	K36 - F7
	K36	()	143413.425	46544.452	3.81	F6 - K36
	F6	(金属鋸)	143412.812	46548.220	18.36	A43 - F6
	A43	(金属プレート)	143394.691	46545.232	12.82	A42 - A43
	A42	(金属プレート)	143396.771	46532.578	18.36	F7 - A42
倍面積			471.148564		㎡	
面 積			235.5742820		㎡	地 積 235.57 ㎡

地 番	NO	標 識	X	Y	辺 長	測 線
(は)461-8	F6	(金属鋸)	143412.812	46548.220	1.70	K37 - F6
	K37	()	143412.539	46549.899	10.44	D3 - K37
	D3	()	143410.888	46560.214	1.00	A46 - D3
	A46	(金属鋸)	143410.729	46561.203	16.26	A45 - A46
	A45	()	143394.584	46559.210	3.02	A44 - A45
	A44	()	143392.781	46556.777	11.70	A43 - A44
	A43	(金属プレート)	143394.691	46545.232	18.36	F6 - A43
倍面積			492.799917		㎡	
面 積			246.3999585		㎡	地 積 246.39 ㎡

座 標 面 積 一 覧 表			
地 番	座 標 面 積	地 積	坪 数
461-5	326.0225075	326.02	98.62
461-7	235.5742820	235.57	71.25
461-8	246.3999585	246.39	74.53
461-9	792.5695075	792.56	239.74
461-10	248.8098025	248.80	75.26
461-11	229.2492335	229.24	69.34
461-12	296.3987340	296.39	89.65
461-13	221.8899795	221.88	67.11
461-14	11.6523930	11.65	3.52
461-15	224.2499085	224.24	67.83
461-16	2.0806655	2.08	0.62
合 計	2834.8969720 ㎡	2834.82 ㎡	

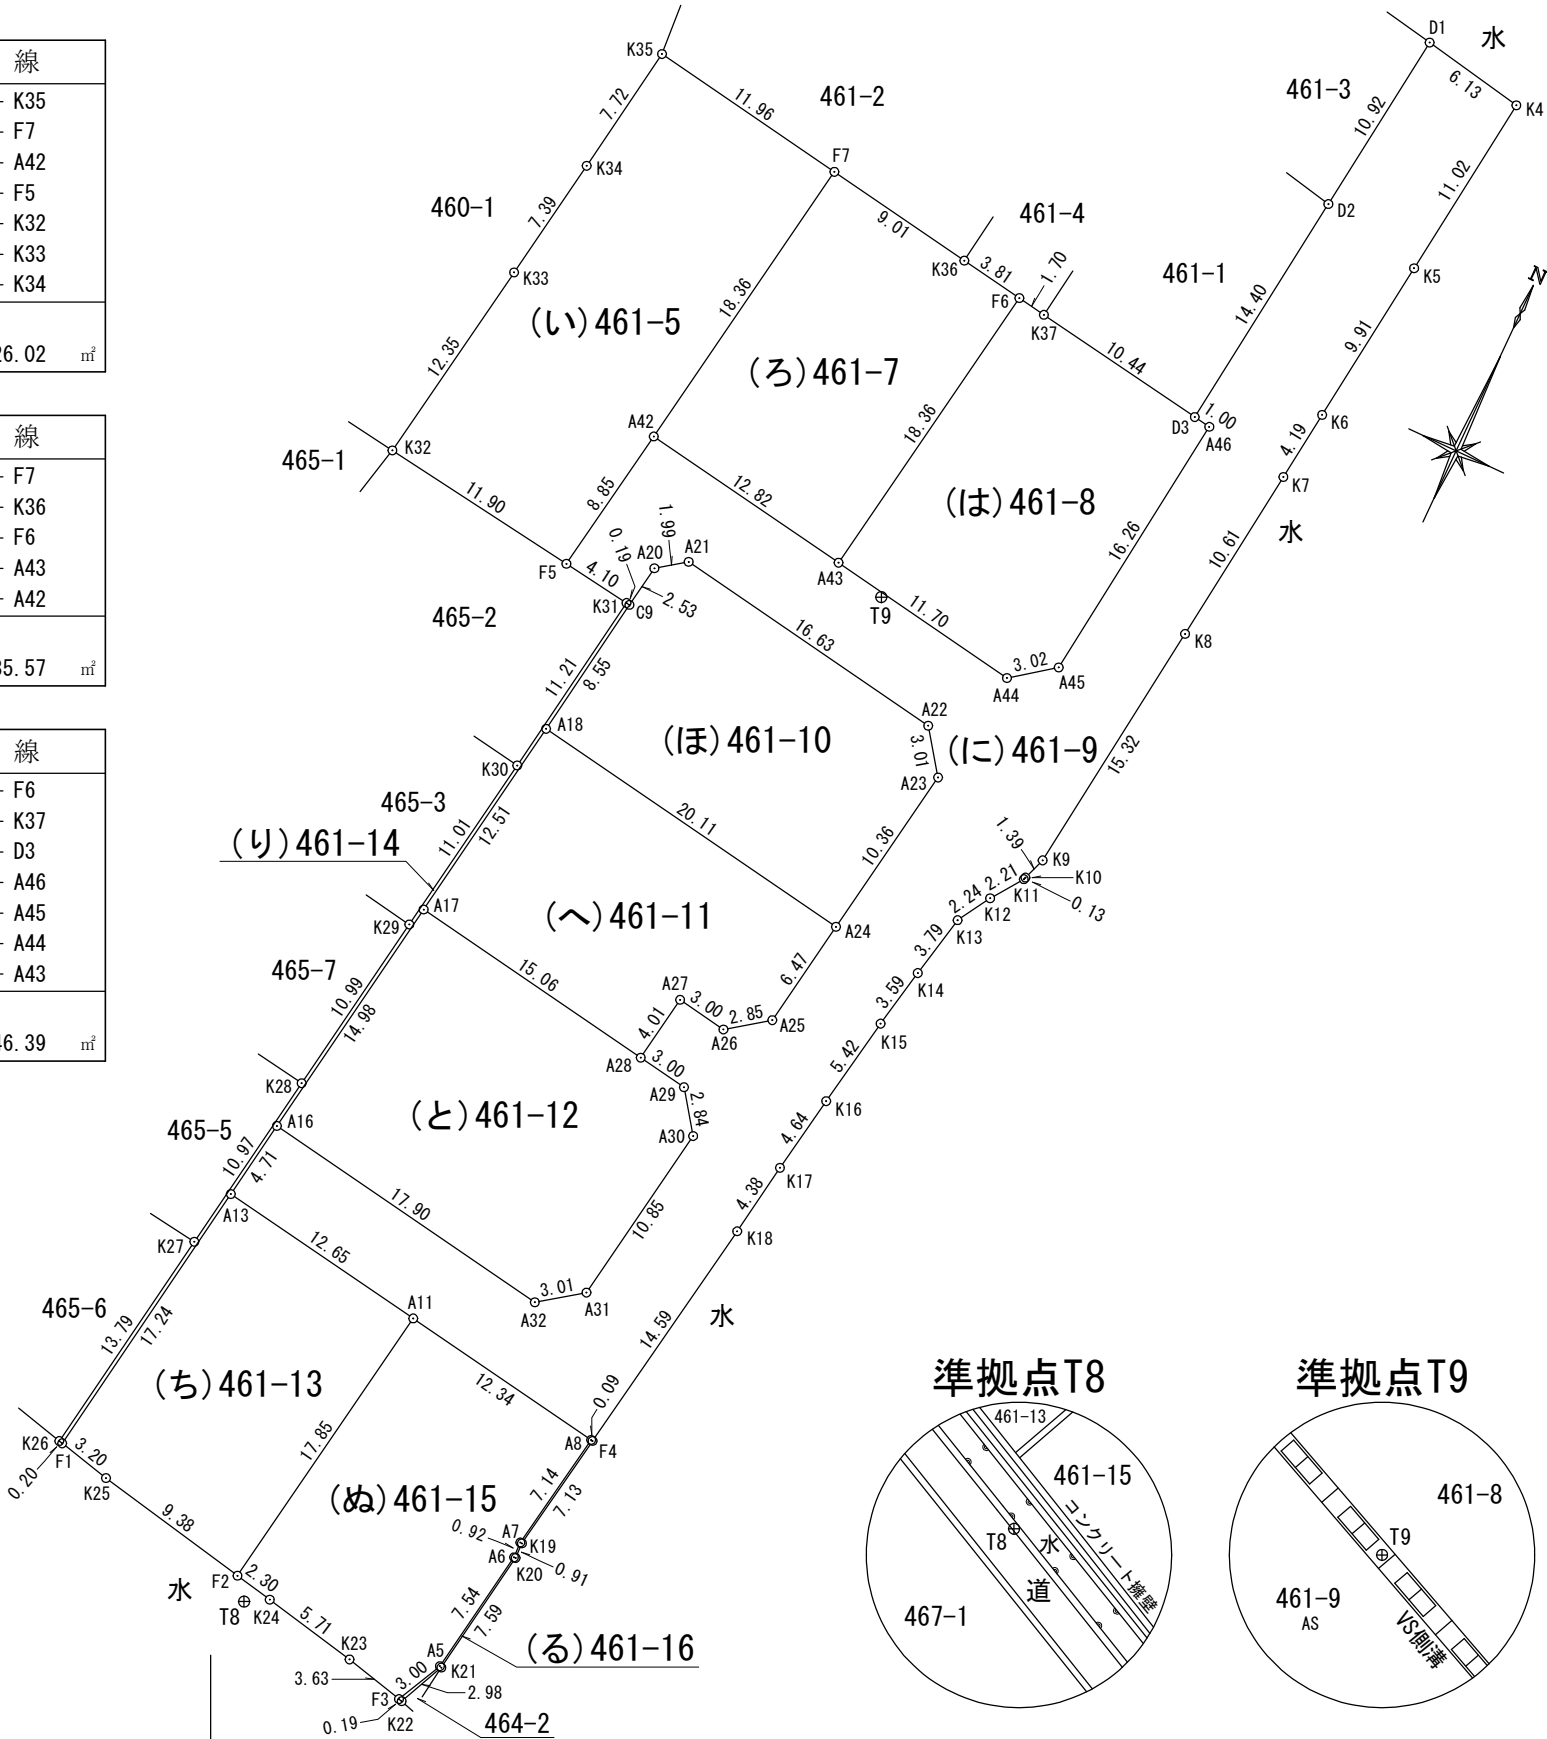

作成者

高松市伏石町2174番地15
土地家屋調査士 松澤人史

(令和 8年 2月 13日測量)
(令和 8年 2月 13日作成)

申請人

株式会社アルファード5
代表取締役 七條政志

縮尺

1 / 500

地番	NO	標識	X	Y	辺長	測線
(ほ)461-10	A20	(金属プレート)	143389.939	46535.802	1.99	A21 - A20
	A21	()	143391.104	46537.426	16.63	A22 - A21
	A22	()	143388.396	46553.841	3.01	A23 - A22
	A23	()	143385.947	46555.604	10.36	A24 - A23
	A24	(金属プレート)	143375.720	46553.918	20.11	A18 - A24
	A18	(金属プレート)	143378.980	46534.065	8.55	C9 - A18
	C9	()	143387.434	46535.390	2.53	A20 - C9
倍面積			497.619605	m ²		
面積			248.8098025	m ²	地積	248.80 m ²

地番	NO	標識	X	Y	辺長	測線
(へ)461-11	A18	(金属プレート)	143378.980	46534.065	20.11	A24 - A18
	A24	(金属プレート)	143375.720	46553.918	6.47	A25 - A24
	A25	(金属プレート)	143369.329	46552.869	2.85	A26 - A25
	A26	()	143367.661	46550.558	3.00	A27 - A26
	A27	(金属プレート)	143368.150	46547.588	4.01	A28 - A27
	A28	(金属プレート)	143364.191	46546.944	15.06	A17 - A28
	A17	(金属鋳)	143366.627	46532.079	12.51	A18 - A17
倍面積			458.498467	m ²		
面積			229.2492335	m ²	地積	229.24 m ²

地番	NO	標識	X	Y	辺長	測線
(と)461-12	A17	(金属鋳)	143366.627	46532.079	15.06	A28 - A17
	A28	(金属プレート)	143364.191	46546.944	3.00	A29 - A28
	A29	()	143363.705	46549.907	2.84	A30 - A29
	A30	(金属プレート)	143361.391	46551.565	10.85	A31 - A30
	A31	()	143350.680	46549.813	3.01	A32 - A31
	A32	()	143348.922	46547.365	17.90	A16 - A32
	A16	(金属プレート)	143351.833	46529.699	14.98	A17 - A16
倍面積			592.797468	m ²		
面積			296.3987340	m ²	地積	296.39 m ²

地番	NO	標識	X	Y	辺長	測線
(ち)461-13	A13	(金属プレート)	143347.180	46528.951	12.65	A11 - A13
	A11	(金属プレート)	143345.138	46541.440	17.85	F2 - A11
	F2	(金属鋳)	143327.520	46538.539	9.38	K25 - F2
	K25	()	143329.404	46529.344	3.20	F1 - K25
	F1	(金属鋳)	143330.149	46526.227	17.24	A13 - F1
倍面積			443.779959	m ²		
面積			221.8899795	m ²	地積	221.88 m ²

地番	NO	標識	X	Y	辺長	測線
(に)461-9	K4	()	143434.866	46569.367	11.02	K5 - K4
	K5	()	143423.925	46568.004	9.91	K6 - K5
	K6	()	143414.083	46566.779	4.19	K7 - K6
	K7	()	143409.920	46566.264	10.61	K8 - K7
	K8	()	143399.385	46564.960	15.32	K9 - K8
	K9	()	143384.177	46563.045	1.39	K10 - K9
	K10	()	143382.864	46562.568	0.13	K11 - K10
	K11	()	143382.739	46562.522	2.21	K12 - K11
	K12	()	143380.936	46561.235	2.24	K13 - K12
	K13	()	143379.009	46560.079	3.79	K14 - K13
	K14	()	143375.299	46559.288	3.59	K15 - K14
	K15	()	143371.772	46558.581	5.42	K16 - K15
	K16	()	143366.428	46557.630	4.64	K17 - K16
	K17	()	143361.847	46556.843	4.38	K18 - K17
	K18	()	143357.512	46556.160	14.59	F4 - K18
	F4	()	143343.121	46553.724	0.09	A8 - F4
	A8	(金属プレート)	143343.137	46553.626	12.34	A11 - A8
	A11	(金属プレート)	143345.138	46541.440	12.65	A13 - A11
	A13	(金属プレート)	143347.180	46528.951	4.71	A16 - A13
	A16	(金属プレート)	143351.833	46529.699	17.90	A32 - A16
	A32	()	143348.922	46547.365	3.01	A31 - A32
	A31	()	143350.680	46549.813	10.85	A30 - A31
	A30	(金属プレート)	143361.391	46551.565	2.84	A29 - A30
	A29	()	143363.705	46549.907	3.00	A28 - A29
	A28	(金属プレート)	143364.191	46546.944	4.01	A27 - A28
	A27	(金属プレート)	143368.150	46547.588	3.00	A26 - A27
	A26	()	143367.661	46550.558	2.85	A25 - A26
	A25	(金属プレート)	143369.329	46552.869	6.47	A24 - A25
	A24	(金属プレート)	143375.720	46553.918	10.36	A23 - A24
	A23	()	143385.947	46555.604	3.01	A22 - A23
	A22	()	143388.396	46553.841	16.63	A21 - A22
	A21	()	143391.104	46537.426	1.99	A20 - A21
	A20	(金属プレート)	143389.939	46535.802	2.53	C9 - A20
	C9	()	143387.434	46535.390	0.19	K31 - C9
	K31	()	143387.462	46535.192	4.10	F5 - K31
	F5	(金属プレート)	143388.040	46531.124	8.85	A42 - F5
	A42	(金属プレート)	143396.771	46532.578	12.82	A43 - A42
	A43	(金属プレート)	143394.691	46545.232	11.70	A44 - A43
	A44	()	143392.781	46556.777	3.02	A45 - A44
	A45	()	143394.584	46559.210	16.26	A46 - A45
	A46	(金属鋳)	143410.729	46561.203	1.00	D3 - A46
	D3	()	143410.888	46560.214	14.40	D2 - D3
	D2	()	143425.184	46561.994	10.92	D1 - D2
	D1	()	143436.023	46563.343	6.13	K4 - D1
倍面積			1585.139015	m ²		
面積			792.5695075	m ²	地積	792.56 m ²

地番	461-5、461-7ないし461-16	地積測量図
土地の所在	高松市円座町字道下	

引 照 点			
準 拠 点			
点名及び備考		X	Y
T9 (金属鋳)		143393. 937	46548. 288
T8 (金属鋳)		143326. 338	46539. 510
角 度 及 び 距 離			
器械点	視準点	角 度	距 離
T9	A27	354-09-23	25. 79
	A26	347-39-50	26. 37
	A25	342-03-22	25. 03
	A24	335-25-39	19. 06
	A23	310-07-22	10. 83
	A22	307-32-22	7. 84
	A21	67-59-00	11. 22
	A20	64-50-47	13. 11
	C9	55-50-41	14. 44
	K31	56-17-33	14. 60
	D2	196-17-07	34. 12
	D1	192-17-04	44. 69
	A18	36-09-38	20. 63
	A17	23-17-29	31. 75
	F2	0-57-07	67. 12
	K25	8-57-41	67. 25
	F1	11-40-45	67. 49
	K26	11-51-23	67. 51
	K27	14-25-56	53. 99
	K28	17-37-44	43. 35
	K29	22-52-10	32. 91
	K30	32-47-41	22. 98
	A7	348-30-20	57. 98
	A6	348-32-29	58. 91
	A5	350-02-33	66. 27
	F3	351-14-44	68. 93
	K23	354-11-50	68. 07
	K24	358-59-29	67. 29
	K19	348-24-16	58. 00
	K20	348-26-31	58. 91
	K21	349-57-00	66. 32
	K22	351-05-22	68. 98

引 照 点			
準 拠 点			
点名及び備考		X	Y
T9（金属鋳）		143393. 937	46548. 288
T8（金属鋳）		143326. 338	46539. 510
角 度 及 び 距 離			
器械点	視準点	角 度	距 離
T9	K35	125-36-47	33. 56
	F7	141-18-38	24. 51
	A42	92-49-38	15. 96
	F5	63-38-25	18. 14
	K32	74-18-25	29. 26
	K33	99-05-04	28. 09
	K34	113-15-46	29. 93
	K36	161-27-57	19. 86
	F6	172-23-42	18. 87
	A43	96-27-40	3. 14
	K37	177-33-04	18. 67
	D3	207-43-48	20. 72
	A46	210-09-57	21. 18
	A45	259-12-40	10. 94
	A44	270-21-22	8. 56
	K4	199-51-02	46. 03
	K5	205-55-29	35. 88
	K6	215-08-55	27. 34
	K7	220-57-36	24. 05
	K8	244-30-19	17. 53
	K9	296-04-53	17. 69
	K10	300-23-32	18. 07
	K11	300-47-38	18. 11
	K12	307-43-14	18. 34
	K13	314-17-52	19. 02
	K14	322-03-09	21. 64
	K15	327-41-32	24. 43
	K16	333-50-38	29. 05
	K17	337-40-26	33. 21
	K18	340-24-23	37. 26
	F4	346-29-44	51. 10
	A8	346-36-10	51. 07
	A11	0-35-23	49. 27
	A13	15-04-11	50. 59
	A16	16-25-23	46. 02
	A32	353-46-34	45. 02
	A31	350-34-56	43. 28
	A30	346-51-06	32. 71
	A29	349-32-10	30. 27
	A28	355-11-18	29. 77

地 番	N O	標 識	X	Y	辺 長	測 線
(リ)461-14	C9	()	143387. 434	46535. 390	8. 55	A18 - C9
	A18	(金属プレート)	143378. 980	46534. 065	12. 51	A17 - A18
	A17	(金属鋳)	143366. 627	46532. 079	14. 98	A16 - A17
	A16	(金属プレート)	143351. 833	46529. 699	4. 71	A13 - A16
	A13	(金属プレート)	143347. 180	46528. 951	17. 24	F1 - A13
	F1	(金属鋳)	143330. 149	46526. 227	0. 20	K26 - F1
	K26	()	143330. 198	46526. 023	13. 79	K27 - K26
	K27	()	143343. 817	46528. 210	10. 97	K28 - K27
	K28	()	143354. 654	46529. 947	10. 99	K29 - K28
	K29	()	143365. 505	46531. 695	11. 01	K30 - K29
	K30	()	143376. 378	46533. 453	11. 21	K31 - K30
	K31	()	143387. 462	46535. 192	0. 19	C9 - K31
倍面積			23. 304786	m ²		
面 積			11. 6523930	m ²	地 積	11. 65 m ²

地 番	N O	標 識	X	Y	辺 長	測 線
(ぬ)461-15	A11	(金属プレート)	143345. 138	46541. 440	12. 34	A8 - A11
	A8	(金属プレート)	143343. 137	46553. 626	7. 14	A7 - A8
	A7	()	143336. 096	46552. 430	0. 92	A6 - A7
	A6	()	143335. 173	46552. 459	7. 54	A5 - A6
	A5	()	143327. 725	46551. 247	3. 00	F3 - A5
	F3	(金属プレート)	143325. 024	46549. 919	3. 63	K23 - F3
	K23	()	143325. 887	46546. 392	5. 71	K24 - K23
	K24	()	143327. 057	46540. 798	2. 30	F2 - K24
	F2	(金属鋳)	143327. 520	46538. 539	17. 85	A11 - F2
倍面積			448. 499817	m ²		
面 積			224. 2499085	m ²	地 積	224. 24 m ²

地 番	NO	標 識	X	Y	辺 長	測 線
(る)461-16	F4	()	143343. 121	46553. 724	7. 13	K19 - F4
	K19	()	143336. 090	46552. 533	0. 91	K20 - K19
	K20	()	143335. 180	46552. 561	7. 59	K21 - K20
	K21	()	143327. 685	46551. 356	2. 98	K22 - K21
	K22	()	143324. 978	46550. 108	0. 19	F3 - K22
	F3	(金属プレート)	143325. 024	46549. 919	3. 00	A5 - F3
	A5	()	143327. 725	46551. 247	7. 54	A6 - A5
	A6	()	143335. 173	46552. 459	0. 92	A7 - A6
	A7	()	143336. 096	46552. 430	7. 14	A8 - A7
	A8	(金属プレート)	143343. 137	46553. 626	0. 09	F4 - A8
倍面積			4. 161331	m ²		
面 積			2. 0806655	m ²	地 積	2. 08 m ²

*公 式 A = 1 / 2 Σ (X 2 − X 1) (Y 1 + Y 2)

作 成 者	高松市伏石町2174番地15 土地家屋調査士 松澤人史	(令和 8年 2月 13日測量) (令和 8年 2月 13日作成)	申 請 人	株式会社アルファード5 代表取締役 七條政志	縮尺	1 /
-------	--------------------------------	--------------------------------------	-------	---------------------------	----	-----