
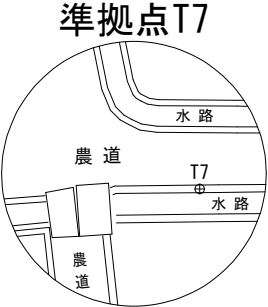
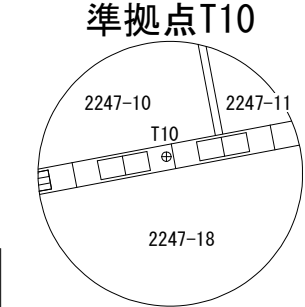
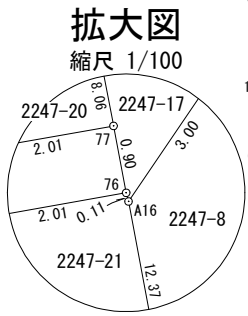


座 標 求 積 表						座標系	任意座標
地 番	NO	標 識	X	Y	辺 長	測 線	
(い) 2247-2	A7	(金属鈑)	137887. 995	49647. 436	2. 64	A8 - A7	
	A8	(金属鈑)	137885. 396	49647. 923	15. 58	A13 - A8	
	A13	(金属プレート)	137870. 084	49650. 822	13. 26	A14 - A13	
	A14	(金属プレート)	137867. 612	49637. 790	3. 00	A15 - A14	
	A15	(コンクリート角)	137869. 313	49635. 318	16. 09	A6 - A15	
	A6	(金属鈑)	137885. 133	49632. 337	15. 36	A7 - A6	
倍面積			555. 901211	m ²			
面 積			277. 9506055	m ²	地 積	277. 95	m ²
地 番	NO	標 識	X	Y	辺 長	測 線	
(ろ) 2247-7	F3	(金属プレート)	137888. 126	49662. 293	15. 65	F12 - F3	
	F12	(金属鈑)	137873. 050	49666. 509	15. 96	A13 - F12	
	A13	(金属プレート)	137870. 084	49650. 822	15. 58	A8 - A13	
	A8	(金属鈑)	137885. 396	49647. 923	14. 62	F3 - A8	
倍面積			476. 949578	m ²			
面 積			238. 4747890	m ²	地 積	238. 47	m ²
地 番	NO	標 識	X	Y	辺 長	測 線	
(は) 2247-8	A18	(金属プレート)	137865. 223	49651. 049	16. 64	A27 - A18	
	A27	(金属プレート)	137848. 873	49654. 154	12. 56	A28 - A27	
	A28	(金属プレート)	137846. 535	49641. 804	3. 00	A29 - A28	
	A29	(コンクリート角)	137848. 231	49639. 318	12. 37	A16 - A29	
	A16	(金属鈑)	137860. 391	49637. 015	3. 00	A17 - A16	
	A17	(コンクリート角)	137862. 881	49638. 705	12. 56	A18 - A17	
倍面積			479. 879994	m ²			
面 積			239. 9399970	m ²	地 積	239. 93	m ²
地 番	NO	標 識	X	Y	辺 長	測 線	
(に) 2247-9	F3	(金属プレート)	137888. 126	49662. 293	14. 62	A8 - F3	
	A8	(金属鈑)	137885. 396	49647. 923	2. 64	A7 - A8	
	A7	(金属鈑)	137887. 995	49647. 436	15. 36	A6 - A7	
	A6	(金属鈑)	137885. 133	49632. 337	0. 43	F13 - A6	
	F13	()	137885. 557	49632. 256	2. 25	A5 - F13	
	A5	()	137887. 774	49631. 830	4. 72	F6 - A5	
	F6	()	137891. 672	49634. 505	0. 70	4 - F6	
	4	()	137891. 782	49635. 200	4. 31	3 - 4	
	3	()	137891. 813	49639. 515	8. 55	2 - 3	
	2	()	137892. 059	49648. 065	13. 12	1 - 2	
	1	()	137892. 072	49661. 189	4. 09	F3 - 1	
倍面積			307. 633316	m ²			
面 積			153. 8166580	m ²	地 積	153. 81	m ²
地 番	NO	標 識	X	Y	辺 長	測 線	
(ほ) 2247-10	A19	(金属鈑)	137867. 525	49663. 165	16. 65	A26 - A19	
	A26	(金属プレート)	137851. 163	49666. 260	12. 32	A27 - A26	
	A27	(金属プレート)	137848. 873	49654. 154	16. 64	A18 - A27	
	A18	(金属プレート)	137865. 223	49651. 049	12. 33	A19 - A18	
倍面積			410. 410232	m ²			
面 積			205. 2051160	m ²	地 積	205. 20	m ²
作 成 者	高松市伏石町2174番地15 土地家屋調査士 松澤人史						(令和 8年 5月 25日測量) (令和 8年 5月 25日作成)

地 番	2247-2、2247-7ないし2247-21	地 積 測 量 図
土地の所在	高松市香川町川東上字油山	

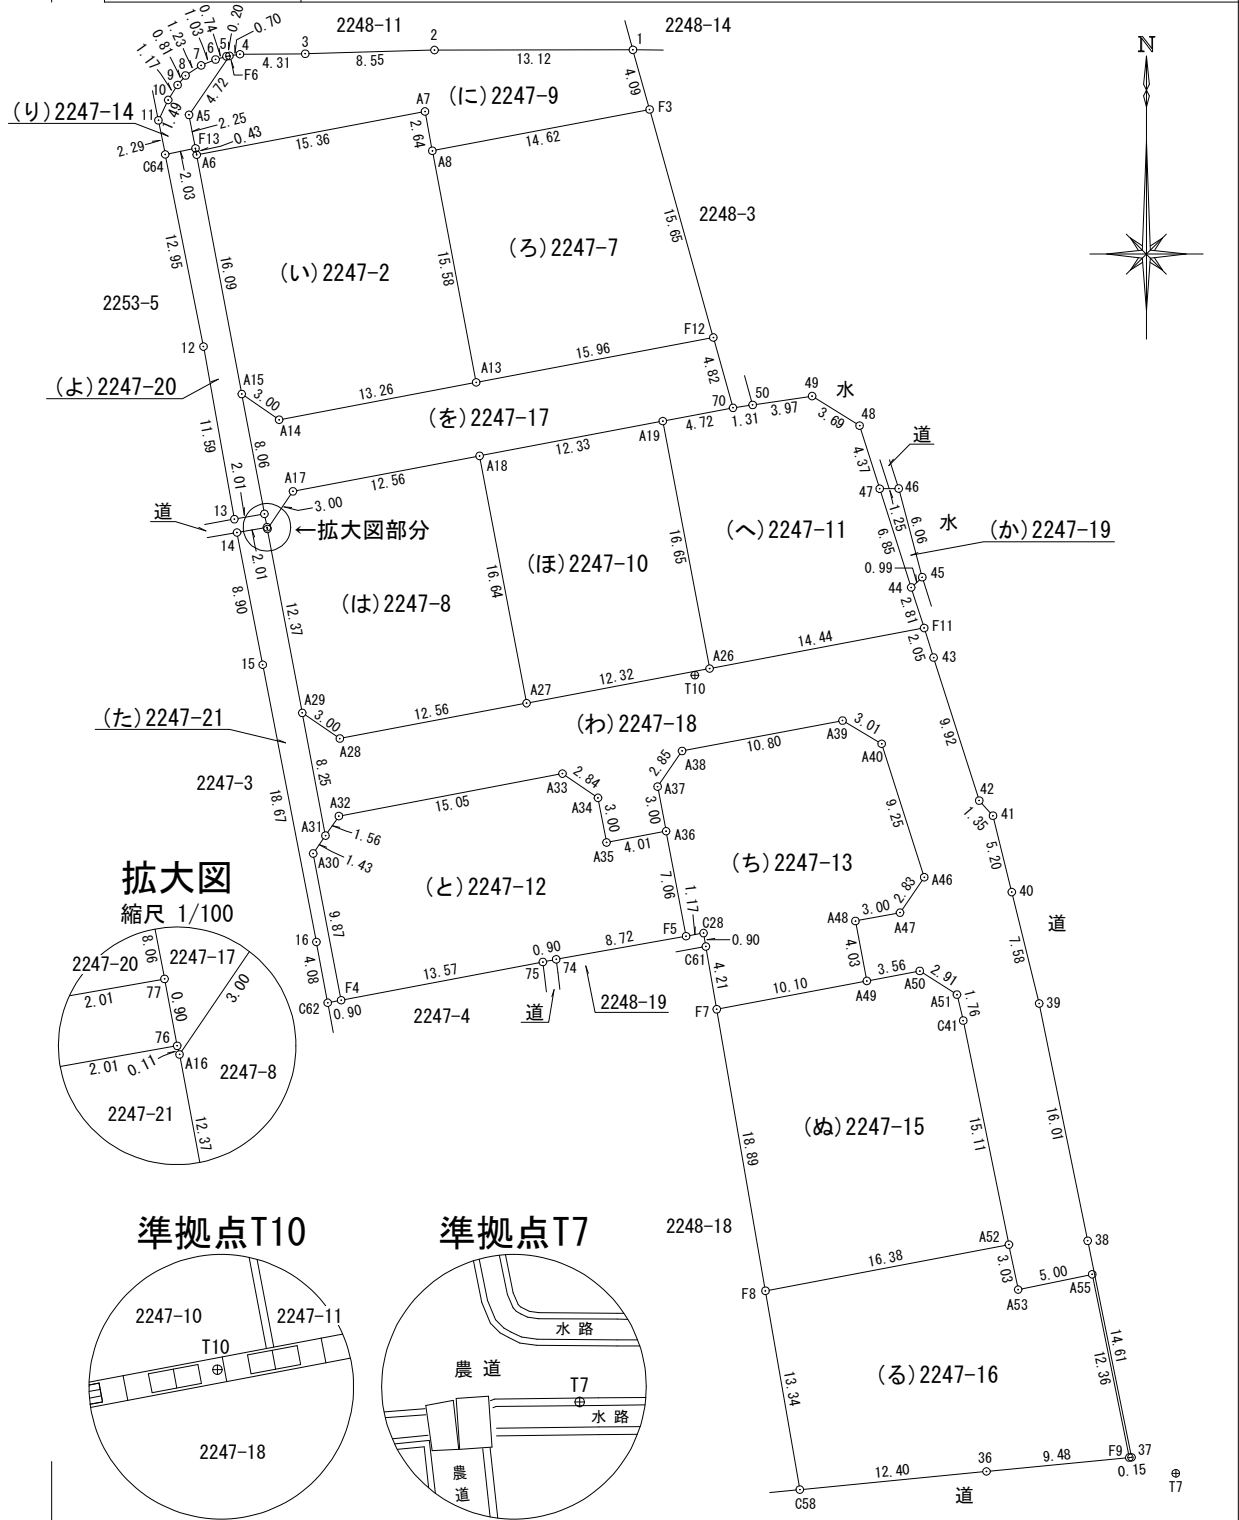

申 請 人	株式会社アルファード 代表取締役 七條政利	縮尺	1 / 500
-------	--------------------------	----	---------

地積測量図
土地所在地

地番2247-2、2247-7ないし2247-21

土地の所在高松市香川町川東上字油山

地番	NO	標識	X	Y	辺長	測線
(リ)2247-14	F6	()	137891.672	49634.505	4.72	A5 - F6
	A5	()	137887.774	49631.830	2.25	F13 - A5
	F13	()	137885.557	49632.256	2.03	C64 - F13
	C64	()	137885.157	49630.256	2.29	11 - C64
	11	()	137887.411	49629.807	1.49	10 - 11
	10	()	137888.758	49630.452	1.17	9 - 10
	9	()	137889.748	49631.077	0.81	8 - 9
	8	()	137890.372	49631.597	1.23	7 - 8
	7	()	137891.043	49632.633	1.03	6 - 7
	6	()	137891.434	49633.586	0.74	5 - 6
	5	()	137891.640	49634.306	0.20	F6 - 5
	倍面積		23.906468		㎡	
	面積		11.9532340		㎡地積	

地 番	NO	標 識	X	Y	辺 長	測 線
(ぬ)2247-15	A51	(金属プレート)	137829.603	49682.620	1.76	C41 - A51
	C41	()	137827.885	49683.036	15.11	A52 - C41
	A52	(金属プレート)	137813.075	49686.056	16.38	F8 - A52
	F8	(金属プレート)	137810.020	49669.954	18.89	F7 - F8
	F7	(金属プレート)	137828.634	49666.732	10.10	A49 - F7
	A49	(金属鉄)	137830.507	49676.661	3.56	A50 - A49
	A50	(コンクリート角)	137831.166	49680.162	2.91	A51 - A50
	倍面積			603.693694	㎡	
面 積			301.8468470	㎡	地 積 301.84 ㎡	

地 番	NO	標 識	X	Y	辺 長	測 線
(る)2247-16	A55	(金属プレート)	137811.112	49691.566	12.36	F9 - A55
	F9	(金属鉄)	137798.994	49694.016	9.48	36 - F9
	36	()	137798.074	49684.575	12.40	C58 - 36
	C58	(金属鉄)	137796.875	49672.229	13.34	F8 - C58
	F8	(金属プレート)	137810.020	49669.954	16.38	A52 - F8
	A52	(金属プレート)	137813.075	49686.056	3.03	A53 - A52
	A53	(コンクリート角)	137810.098	49686.666	5.00	A55 - A53
	倍面積			589.054453	㎡	
面 積			294.5272265	㎡	地 積	294.52 ㎡

地番	NO	標識	X	Y	辺長	測線
(イ)2247-17	A15	(コンクリート角)	137869.313	49635.318	3.00	A14 - A15
	A14	(金属プレート)	137867.612	49637.790	13.26	A13 - A14
	A13	(金属プレート)	137870.084	49650.822	15.96	F12 - A13
	F12	(金属鉄)	137873.050	49666.509	4.82	70 - F12
	70	()	137868.404	49667.809	4.72	A19 - 70
	A19	(金属鉄)	137867.525	49663.165	12.33	A18 - A19
	A18	(金属プレート)	137865.223	49651.049	12.56	A17 - A18
	A17	(コンクリート角)	137862.881	49638.705	3.00	A16 - A17
	A16	(金属鉄)	137860.391	49637.015	0.11	76 - A16
	76	()	137860.505	49636.984	0.90	77 - 76
	77	()	137861.390	49636.816	8.06	A15 - 77
	倍面積		312.872400		㎡	
	面積		156.4362000		㎡地積	

地番	NO	標識	X	Y	辺長	測線
(ヘ)2247-11	F11	(金属プレート)	137853.845	49680.451	14.44	A26 - F11
	A26	(金属プレート)	137851.163	49666.260	16.65	A19 - A26
	A19	(金属鉄)	137867.525	49663.165	4.72	70 - A19
	70	()	137868.404	49667.809	1.31	50 - 70
	50	()	137868.596	49669.105	3.97	49 - 50
	49	(コンクリート角)	137869.180	49673.041	3.69	48 - 49
	48	(コンクリート角)	137867.223	49676.181	4.37	47 - 48
	47	()	137863.053	49677.512	6.85	44 - 47
	44	()	137856.527	49679.595	2.81	F11 - 44
	倍面積		438.851072		㎡	
	面積		219.4255360		㎡地積	

地番	NO	標識	X	Y	辺長	測線
(ト)2247-12	F5	(金属プレート)	137833.466	49664.704	8.72	74 - F5
	74	()	137831.939	49656.117	0.90	75 - 74
	75	()	137831.760	49655.232	13.57	F4 - 75
	F4	(金属プレート)	137829.235	49641.893	9.87	A30 - F4
	A30	(コンクリート角)	137838.934	49640.041	1.43	A31 - A30
	A31	()	137840.118	49640.855	1.56	A32 - A31
	A32	(金属プレート)	137841.409	49641.739	15.05	A33 - A32
	A33	(コンクリート角)	137844.217	49656.529	2.84	A34 - A33
	A34	(コンクリート角)	137842.613	49658.880	3.00	A35 - A34
	A35	(金属プレート)	137839.665	49659.443	4.01	A36 - A35
	A36	(金属鉄)	137840.408	49663.384	7.06	F5 - A36
	倍面積		508.500310		㎡	
	面積		254.2501550		㎡地積	

地番	NO	標識	X	Y	辺長	測線
(チ)2247-13	A49	(金属鉄)	137830.507	49676.661	10.10	F7 - A49
	F7	(金属プレート)	137828.634	49666.732	4.21	C61 - F7
	C61	()	137832.785	49666.014	0.90	C28 - C61
	C28	(コンクリート角)	137833.672	49665.861	1.17	F5 - C28
	F5	(金属プレート)	137833.466	49664.704	7.06	A36 - F5
	A36	(金属鉄)	137840.408	49663.384	3.00	A37 - A36
	A37	(コンクリート角)	137843.357	49662.822	2.85	A38 - A37
	A38	(コンクリート角)	137845.715	49664.440	10.80	A39 - A38
	A39	(コンクリート角)	137847.724	49675.052	3.01	A40 - A39
	A40	(金属プレート)	137846.186	49677.642	9.25	A46 - A40
	A46	(金属プレート)	137837.365	49680.456	2.83	A47 - A46
	A47	(コンクリート角)	137835.024	49678.855	3.00	A48 - A47
	A48	(コンクリート角)	137834.469	49675.905	4.03	A49 - A48
	倍面積		478.509267		㎡	
	面積		239.2546335		㎡地積	

作成者

高松市伏石町2174番地15
土地家屋調査士 松澤人史

(令和8年5月25日測量)
(令和8年5月25日作成)

申請人

株式会社アルファード
代表取締役 七條政利

縮尺

1

地積測量図
土地所在地

地番	2247-2、2247-7ないし2247-21
土地の所在	高松市香川町川東上字油山

座標系	任意座標
-----	------

地 番	NO	標 識	X	Y	辺 長	測 線
(よ)2247-20	F13	()	137885.557	49632.256	0.43	A6 - F13
	A6	(金属鋳)	137885.133	49632.337	16.09	A15 - A6
	A15	(コンクリート角)	137869.313	49635.318	8.06	77 - A15
	77	()	137861.390	49636.816	2.01	13 - 77
	13	()	137861.040	49634.831	11.59	12 - 13
	12	()	137872.453	49632.787	12.95	C64 - 12
	C64	()	137885.157	49630.256	2.03	F13 - C64
倍面積			96.656358	m ²		
面 積			48.3281790	m ²	地 積	48.32 m ²

地番	NO	標識	X	Y	辺長	測線
(た)2247-21	76	()	137860.505	49636.984	0.11	A16 - 76
	A16	(金属鋳)	137860.391	49637.015	12.37	A29 - A16
	A29	(コンクリート角)	137848.231	49639.318	8.25	A31 - A29
	A31	()	137840.118	49640.855	1.43	A30 - A31
	A30	(コンクリート角)	137838.934	49640.041	9.87	F4 - A30
	F4	(金属プレート)	137829.235	49641.893	0.90	C62 - F4
	C62	()	137829.066	49641.002	4.08	16 - C62
	16	()	137833.084	49640.255	18.67	15 - 16
	15	()	137851.417	49636.704	8.90	14 - 15
	14	()	137860.156	49635.003	2.01	76 - 14
	倍面積		102.405791		m ²	
	面積		51.2028955	m ²	地積	51.20 m ²

＊公 式 A = 1 / 2 Σ (X 2 - X 1) (Y 1 + Y 2)

地 番	N O	標 識	X	Y	辺 長	測 線
(わ)2247-18	A29	(コンクリート角)	137848.231	49639.318	3.00	A28 - A29
	A28	(金属プレート)	137846.535	49641.804	12.56	A27 - A28
	A27	(金属プレート)	137848.873	49654.154	12.32	A26 - A27
	A26	(金属プレート)	137851.163	49666.260	14.44	F11 - A26
	F11	(金属プレート)	137853.845	49680.451	2.05	43 - F11
	43	()	137851.890	49681.075	9.92	42 - 43
	42	()	137842.434	49684.093	1.35	41 - 42
	41	()	137841.433	49685.002	5.20	40 - 41
	40	()	137836.383	49686.246	7.58	39 - 40
	39	()	137829.017	49688.061	16.01	38 - 39
	38	()	137813.330	49691.266	14.61	37 - 38
	37	()	137799.009	49694.166	0.15	F9 - 37
	F9	(金属鋳)	137798.994	49694.016	12.36	A55 - F9
	A55	(金属プレート)	137811.112	49691.566	5.00	A53 - A55
	A53	(コンクリート角)	137810.098	49686.666	3.03	A52 - A53
	A52	(金属プレート)	137813.075	49686.056	15.11	C41 - A52
	C41	()	137827.885	49683.036	1.76	A51 - C41
	A51	(金属プレート)	137829.603	49682.620	2.91	A50 - A51
	A50	(コンクリート角)	137831.166	49680.162	3.56	A49 - A50
	A49	(金属鋳)	137830.507	49676.661	4.03	A48 - A49
	A48	(コンクリート角)	137834.469	49675.905	3.00	A47 - A48
	A47	(コンクリート角)	137835.024	49678.855	2.83	A46 - A47
	A46	(金属プレート)	137837.365	49680.456	9.25	A40 - A46
	A40	(金属プレート)	137846.186	49677.642	3.01	A39 - A40
	A39	(コンクリート角)	137847.724	49675.052	10.80	A38 - A39
	A38	(コンクリート角)	137845.715	49664.440	2.85	A37 - A38
	A37	(コンクリート角)	137843.357	49662.822	3.00	A36 - A37
	A36	(金属鋳)	137840.408	49663.384	4.01	A35 - A36
	A35	(金属プレート)	137839.665	49659.443	3.00	A34 - A35
	A34	(コンクリート角)	137842.613	49658.880	2.84	A33 - A34
	A33	(コンクリート角)	137844.217	49656.529	15.05	A32 - A33
	A32	(金属プレート)	137841.409	49641.739	1.56	A31 - A32
	A31	()	137840.118	49640.855	8.25	A29 - A31
	倍面積			938.070348	m ²	
面 積			469.0351740	m ²	地 積	469.03 m ²

地番	NO	標識	X	Y	辺長	測線
(か)2247-19	44	()	137856.527	49679.595	0.99	45 - 44
	45	()	137857.202	49680.324	6.06	46 - 45
	46	()	137863.063	49678.768	1.25	47 - 46
	47	()	137863.053	49677.512	6.85	44 - 47
倍面積			13.540455		m ²	
面積			6.7702275	m ²	地積	6.77 m ²

作成者	高松市伏石町2174番地15 土地家屋調査士 松澤人史	(令和 8年 5月 25日測量) (令和 8年 5月 25日作成)	申請人	株式会社アルファード 代表取締役 七條政利	縮尺	1 /
-----	--------------------------------	--------------------------------------	-----	--------------------------	----	-----

地番

2247-2、2247-7ないし2247-21

土地の所在

高松市香川町川東上字油山

座標系

任意座標

引 照 点		
準 拠 点		
点 名 及 び 備 考	X	Y
T10 (金属鈹)	137850. 727	49665. 285
T7 (金属鈹)	137797. 954	49697. 096

角 度 及 び 距 離			
器械点	視 準 点	角 度	距 離
T10	A29	115-35-26	26. 09
	A28	110-57-32	23. 85
	A27	111-37-29	11. 28
	A26	276-59-16	1. 07
	F11	289-27-48	15. 48
	43	296-52-07	15. 83
	42	324-52-31	20. 56
	41	326-19-08	21. 80
	40	335-27-56	25. 40
	39	344-42-30	31. 47
	38	356-17-31	45. 54
	37	1-54-03	59. 24
	F9	2-02-05	59. 18
	A55	357-31-13	47. 54
	A53	3-19-32	45. 91
	A52	2-11-51	43. 00
	C41	353-13-46	28. 93
	A51	351-42-28	27. 33
	A50	353-49-35	24. 58
	A49	1-43-07	23. 20
	A48	357-55-40	19. 42
	A47	350-14-55	20. 75
	A46	342-27-12	20. 22
	A40	321-15-31	13. 16
	A39	318-10-19	10. 22
	A38	40-39-03	5. 08
	A37	49-33-37	7. 77
	A36	41-31-09	10. 49
	A35	58-55-13	12. 51
	A34	69-22-04	10. 34
	A33	84-27-02	10. 91
	A32	99-29-26	25. 32
	A31	97-36-28	26. 63
	F3	206-30-25	37. 52
	F12	214-13-10	22. 36
	A13	174-18-54	24. 16
	A8	184-28-47	38. 77
	76	140-08-28	29. 94
	A16	139-57-14	29. 88
	A30	96-02-28	27. 86
	F4	78-30-18	31. 77
	C62	79-20-51	32. 54
	16	85-54-08	30. 62

引 照 点		
準 拠 点		
点 名 及 び 備 考	X	Y
T10 (金属鈹)	137850. 727	49665. 285
T7 (金属鈹)	137797. 954	49697. 096

角 度 及 び 距 離			
器械点	視 準 点	角 度	距 離
T10	15	122-27-51	28. 59
	14	138-22-35	31. 72
	A19	203-53-17	16. 93
	A18	166-35-58	20. 32
	F7	27-20-02	22. 14
	C61	28-45-16	17. 96
	C28	29-08-48	17. 06
	F5	33-00-32	17. 27
	F6	174-08-51	51. 22
	A5	168-59-52	49. 92
	F13	167-36-05	48. 00
	C64	165-35-13	49. 12
	11	167-02-19	51. 03
	10	168-35-39	51. 57
	9	169-50-29	51. 89
	8	170-43-31	52. 03
	7	172-04-37	51. 88
	6	173-10-22	51. 59
	5	173-56-54	51. 32
	44	279-01-04	15. 44
	45	277-47-13	16. 37
	46	258-37-29	18. 27
	47	255-51-00	17. 36
	A17	145-39-14	29. 23
	70	219-12-26	17. 86
	50	223-08-53	18. 27
	49	233-52-43	20. 02
	48	244-31-37	19. 77
	F8	24-32-17	40. 97
	A15	152-53-20	35. 26
	A14	152-38-08	32. 27
	77	141-36-52	30. 40
	A7	185-29-23	41. 32
	A6	167-19-16	47. 64
	13	139-47-22	32. 15
	12	154-50-43	39. 09
	4	174-50-50	50. 90
	3	178-59-04	48. 50
	2	188-27-48	44. 78
	1	205-25-24	41. 55
	74	57-05-32	20. 91
	75	59-00-21	21. 47
	36	10-57-37	56. 08
	C58	23-44-01	54. 30

座 標 面 積 一 覧 表

地 番	座 標 面 積	地 積	坪 数
2247-2	277. 9506055	277. 95	84. 0 7
2247-7	238. 4747890	238. 47	72. 13
2247-8	239. 9399970	239. 93	72. 5 7
2247-9	153. 8166580	153. 81	46. 52
2247-10	205. 2051160	205. 20	62. 07
2247-11	219. 4255360	219. 42	66. 37
2247-12	254. 2501550	254. 25	76. 91
2247-13	239. 2546335	239. 25	72. 37
2247-14	11. 9532340	11. 95	3. 61
2247-15	301. 8468470	301. 84	91. 30
2247-16	294. 5272265	294. 52	89. 09
2247-17	156. 4362000	156. 43	47. 32
2247-18	469. 0351740	469. 03	141. 88
2247-19	6. 7702275	6. 77	2. 04
2247-20	48. 3281790	48. 32	14. 61
2247-21	51. 2028955	51. 20	15. 48
合 計	3168. 4174735 m ²	3168. 34 m ²	

作 成 者

高松市伏石町2174番地15
土地家屋調査士 松澤人史

(令和 8年 5月 25日測量)
(令和 8年 5月 25日作成)

申 請 人

株式会社アルファード
代表取締役 七條政利

縮尺

1