
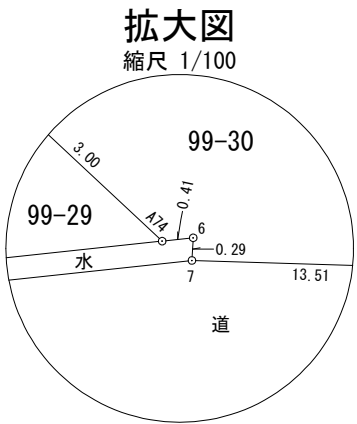
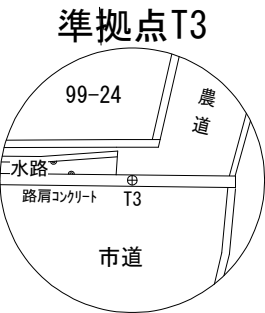
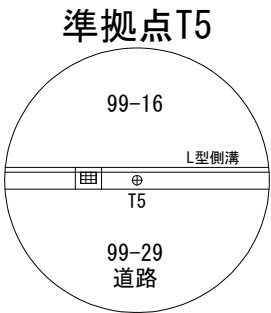


地 番	99-1ないし99-30
土地の所在	高松市小村町字南下所

地積測量図
土地所在図

1/7

座標系	任意座標
-----	------

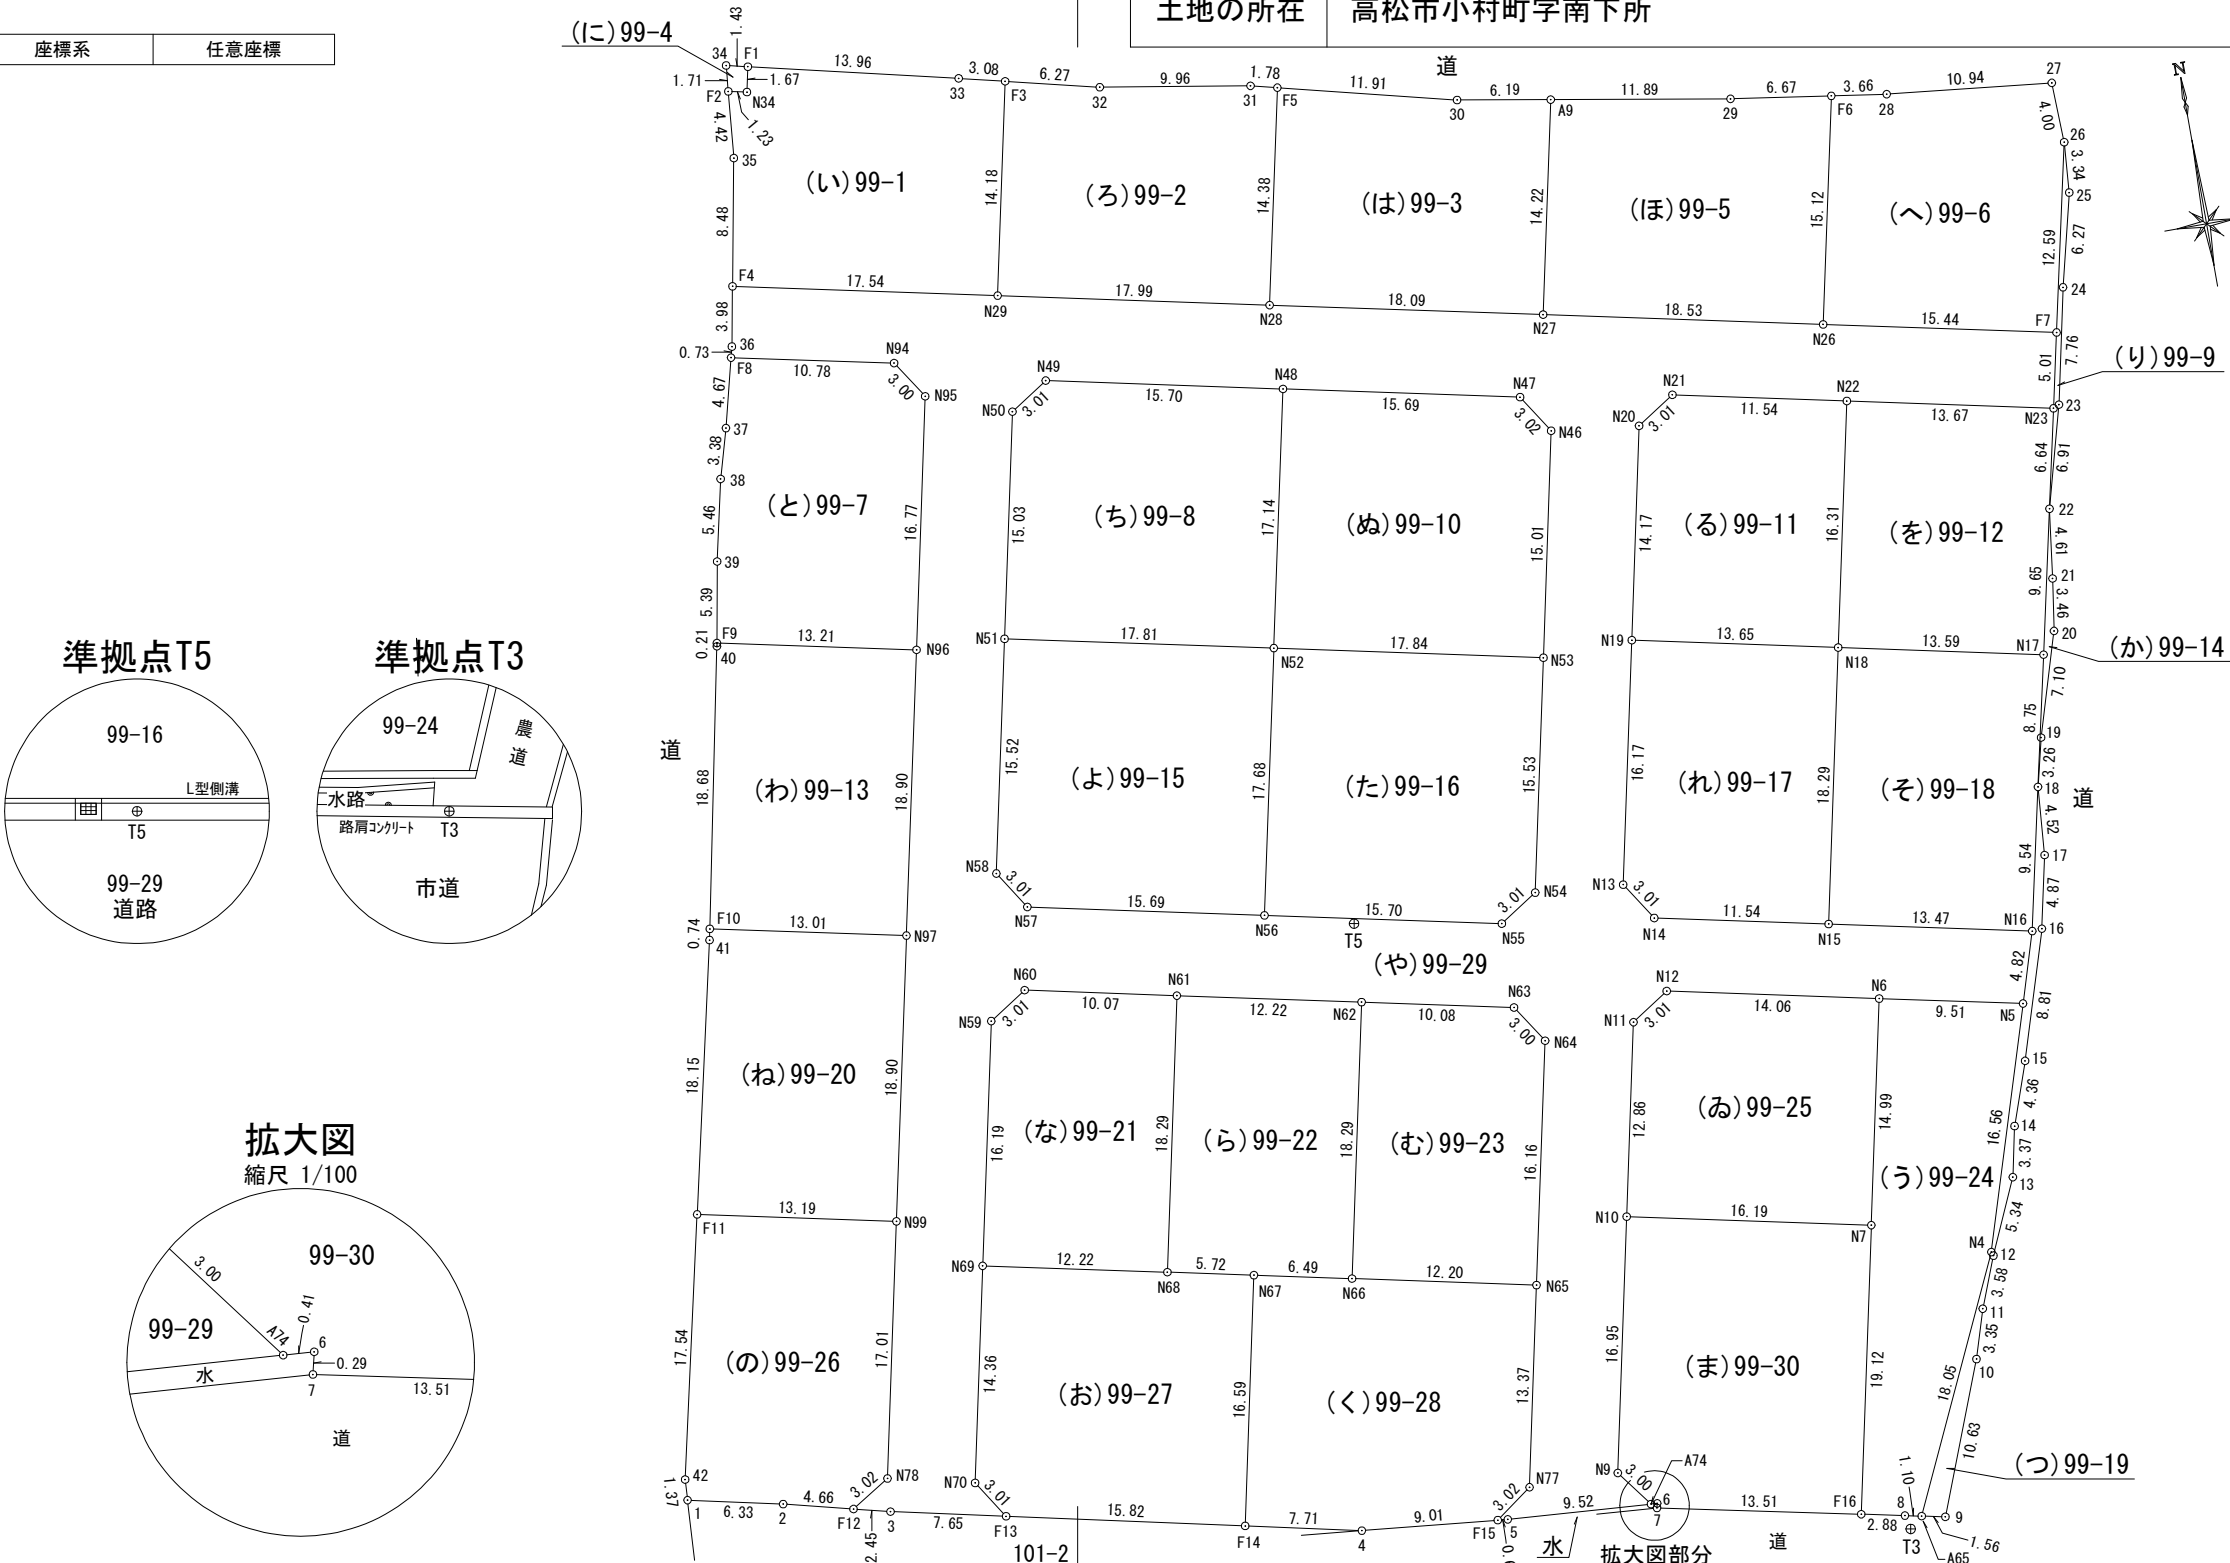

作成者	高松市伏石町2174番地15 土地家屋調査士 松澤人史	(令和 8年 7月 15日測量) (令和 8年 7月 15日作成)	申請人	株式会社アルファード2 代表取締役 七條政志	縮尺	1 / 500
-----	--------------------------------	--------------------------------------	-----	---------------------------	----	---------

地番	99-1ないし99-30	地積測量図
土地の所在	高松市小村町字南下所	

		座標系		任意座標					
座 標 求 積 表						座 標 面 積 一 覧 表			
地番	NO	標識	X	Y	辺長	測線			
(い)99-1	F1	(金属板)	142280.199	55404.526	13.96	33	- F1		
	33	()	142277.018	55418.123	3.08	F3	- 33		
	F3	(金属プレート)	142276.294	55421.117	14.18	N29	- F3		
	N29	(金属プレート)	142262.424	55418.168	17.54	F4	- N29		
	F4	(金属プレート)	142266.076	55401.004	8.48	35	- F4		
	35	()	142274.412	55402.562	4.42	F2	- 35		
	F2	(金属板)	142278.814	55402.967	1.23	N34	- F2		
	N34	()	142278.557	55404.174	1.67	F1	- N34		
倍面積			508.808038		㎡				
面積			254.4040190		㎡		地積 254.40 ㎡		
地番	NO	標識	X	Y	辺長	測線			
(ろ)99-2	F3	(金属プレート)	142276.294	55421.117	6.27	32	- F3		
	32	()	142274.821	55427.212	9.96	31	- 32		
	31	()	142273.181	55437.046	1.78	F5	- 31		
	F5	(金属プレート)	142272.752	55438.775	14.38	N28	- F5		
	N28	(金属プレート)	142258.680	55435.774	17.99	N29	- N28		
	N29	(金属プレート)	142262.424	55418.168	14.18	F3	- N29		
	倍面積			511.310676		㎡			
	面積			255.6553380		㎡		地積 255.65 ㎡	
地番	NO	標識	X	Y	辺長	測線			
(は)99-3	F5	(金属プレート)	142272.752	55438.775	11.91	30	- F5		
	30	()	142269.883	55450.339	6.19	A9	- 30		
	A9	(金属プレート)	142268.834	55456.440	14.22	N27	- A9		
	N27	(金属プレート)	142254.922	55453.479	18.09	N28	- N27		
	N28	(金属プレート)	142258.680	55435.774	14.38	F5	- N28		
	倍面積			512.406063		㎡			
面積			256.2030315		㎡		地積 256.20 ㎡		
地番	NO	標識	X	Y	辺長	測線			
(に)99-4	34	()	142280.526	55403.125	1.43	F1	- 34		
	F1	(金属板)	142280.199	55404.526	1.67	N34	- F1		
	N34	()	142278.557	55404.174	1.23	F2	- N34		
	F2	(金属板)	142278.814	55402.967	1.71	34	- F2		
	倍面積			4.522536		㎡			
面積			2.2612680		㎡		地積 2.26 ㎡		
地番	NO	標識	X	Y	辺長	測線			
(ほ)99-5	A9	(金属プレート)	142268.834	55456.440	11.89	29	- A9		
	29	()	142266.820	55468.160	6.67	F6	- 29		
	F6	(金属板)	142265.857	55474.763	15.12	N26	- F6		
	N26	(金属プレート)	142251.068	55471.606	18.53	N27	- N26		
	N27	(金属プレート)	142254.922	55453.479	14.22	A9	- N27		
	倍面積			541.959672		㎡			
面積			270.9798360		㎡		地積 270.97 ㎡		
作成者	高松市伏石町2174番地15 土地家屋調査士 松澤人史		(令和 8年 7月 15日測量) (令和 8年 7月 15日作成)		申請人		株式会社アルファード2 代表取締役 七條政志	縮尺	／

地番	座標面積	地積	坪数
99-1	254.4040190	254.40	76.95
99-2	255.6553380	255.65	77.33
99-3	256.2030315	256.20	77.50
99-4	2.2612680	2.26	0.68
99-5	270.9798360	270.97	81.96
99-6	242.6541135	242.65	73.40
99-7	247.7255885	247.72	74.93
99-8	303.4915040	303.49	91.80
99-9	6.9205510	6.92	2.09
99-10	303.6224300	303.62	91.84
99-11	220.6533030	220.65	66.74
99-12	222.3678465	222.36	67.26
99-13	247.7694155	247.76	74.94
99-14	5.1926295	5.19	1.56
99-15	312.6599030	312.65	94.57
99-16	313.1064950	313.10	94.71
99-17	247.8135745	247.81	74.96
99-18	247.4761315	247.47	74.85
99-19	32.9454375	32.94	9.96
99-20	247.5264570	247.52	74.87
99-21	221.4084140	221.40	66.97
99-22	223.5833210	223.58	67.63
99-23	221.1762105	221.17	66.90
99-24	250.0085715	250.00	75.62
99-25	240.4974290	240.49	72.74
99-26	249.9395080	249.93	75.60
99-27	294.5853605	294.58	89.11
99-28	302.0823285	302.08	91.37
99-29	1679.6246310	1679.62	508.08
99-30	307.2104390	307.21	92.93
合計	8231.5450855 ㎡	8231.39 ㎡	

地積測量図
土地所在図

地番	99-1ないし99-30
土地の所在	高松市小村町字南下所

座標系	任意座標
-----	------

地番	NO	標識	X	Y	辺長	測線
(お)99-27	N69	(金属プレート)	142199.420	55406.050	12.22	N68 - N69
	N68	(金属鉄)	142196.884	55418.010	5.72	N67 - N68
	N67	(金属プレート)	142195.698	55423.612	16.59	F14 - N67
	F14	(金属プレート)	142179.470	55420.165	15.82	F13 - F14
	F13	(金属鉄)	142182.843	55404.703	3.01	N70 - F13
	N70	(コンクリート角)	142185.372	55403.068	14.36	N69 - N70
倍面積				589.170721	㎡	
面積				294.5853605	㎡	地積 294.58 ㎡

地番	NO	標識	X	Y	辺長	測線
(く)99-28	N67	(金属プレート)	142195.698	55423.612	6.49	N66 - N67
	N66	(金属鉄)	142194.348	55429.964	12.20	N65 - N66
	N65	(金属プレート)	142191.804	55441.906	13.37	N77 - N65
	N77	(コンクリート角)	142178.721	55439.128	3.02	F15 - N77
	F15	(金属鉄)	142176.945	55436.684	9.01	4 - F15
	4	()	142177.824	55427.707	7.71	F14 - 4
	F14	(金属プレート)	142179.470	55420.165	16.59	N67 - F14
倍面積				604.164657	㎡	
面積				302.0823285	㎡	地積 302.08 ㎡

地番	NO	標識	X	Y	辺長	測線
(む)99-23	N62	(金属プレート)	142212.241	55433.760	10.08	N63 - N62
	N63	(コンクリート角)	142210.138	55443.627	3.00	N64 - N63
	N64	(コンクリート角)	142207.618	55445.272	16.16	N65 - N64
	N65	(金属プレート)	142191.804	55441.906	12.20	N66 - N65
	N66	(金属鉄)	142194.348	55429.964	18.29	N62 - N66
倍面積				442.352421	㎡	
面積				221.1762105	㎡	地積 221.17 ㎡

地番	NO	標識	X	Y	辺長	測線
(う)99-24	N6	(金属プレート)	142206.527	55467.518	9.51	N5 - N6
	N5	()	142204.551	55476.827	16.56	N4 - N5
	N4	()	142188.733	55471.909	18.05	A65 - N4
	A65	()	142172.340	55464.341	1.10	8 - A65
	8	()	142172.566	55463.256	2.88	F16 - 8
	F16	(金属鉄)	142173.156	55460.427	19.12	N7 - F16
	N7	(金属プレート)	142191.863	55464.402	14.99	N6 - N7
倍面積				500.017143	㎡	
面積				250.0085715	㎡	地積 250.00 ㎡

地番	NO	標識	X	Y	辺長	測線
(ゑ)99-25	N12	(コンクリート角)	142209.457	55453.764	14.06	N6 - N12
	N6	(金属プレート)	142206.527	55467.518	14.99	N7 - N6
	N7	(金属プレート)	142191.863	55464.402	16.19	N10 - N7
	N10	(金属プレート)	142195.228	55448.565	12.86	N11 - N10
	N11	(コンクリート角)	142207.810	55451.241	3.01	N12 - N11
倍面積				480.994858	㎡	
面積				240.4974290	㎡	地積 240.49 ㎡

地番	NO	標識	X	Y	辺長	測線
(の)99-26	F11	(金属プレート)	142206.046	55388.043	13.19	N99 - F11
	N99	(金属プレート)	142203.307	55400.947	17.01	N78 - N99
	N78	(コンクリート角)	142186.667	55397.411	3.02	F12 - N78
	F12	(金属鉄)	142185.068	55394.847	4.66	2 - F12
	2	()	142186.196	55390.322	6.33	1 - 2
	1	(金属鉄)	142187.552	55384.137	1.37	42 - 1
	42	()	142188.922	55384.217	17.54	F11 - 42
倍面積				499.879016	㎡	
面積				249.9395080	㎡	地積 249.93 ㎡

作成者	高松市伏石町2174番地15 土地家屋調査士 松澤人史	(令和 8年 7月 15日測量) (令和 8年 7月 15日作成)	申請人	株式会社アルファード2 代表取締役 七條政志	縮尺	／
-----	--------------------------------	--------------------------------------	-----	---------------------------	----	---

土地積測量図
土地所在図

地番 99-1ないし99-30

土地の所在 高松市小村町字南下所

地番	NO	標識	X	Y	辺長	測線
	N96	(金属プレート)	142240.290	55408.816	16.77	N95 - N96
	N95	(コンクリート角)	142256.701	55412.293	3.00	N94 - N95
	N94	(コンクリート角)	142259.221	55410.648	10.78	F8 - N94
	F8	(金属プレート)	142261.448	55400.093	0.73	36 - F8
	36	()	142262.157	55400.272	3.98	F4 - 36
倍面積			3359.249262	m ²		
面積			1679.6246310	m ²	地積	1679.62 m ²

地番	NO	標識	X	Y	辺長	測線
(ま)99-30	N10	(金属プレート)	142195.228	55448.565	16.19	N7 - N10
	N7	(金属プレート)	142191.863	55464.402	19.12	F16 - N7
	F16	(金属鋳)	142173.156	55460.427	13.51	7 - F16
	7	(金属鋳)	142175.913	55447.194	0.29	6 - 7
	6	(金属鋳)	142176.204	55447.263	0.41	A74 - 6
	A74	(金属鋳)	142176.233	55446.851	3.00	N9 - A74
	N9	(コンクリート角)	142178.638	55445.043	16.95	N10 - N9
倍面積			614.420878	m ²		
面積			307.2104390	m ²	地積	307.21 m ²

*公式 $A = 1/2 \sum (X_2 - X_1)(Y_1 + Y_2)$

地番	NO	標識	X	Y	辺長	測線
(や)99-29	F4	(金属プレート)	142266.076	55401.004	17.54	N29 - F4
	N29	(金属プレート)	142262.424	55418.168	17.99	N28 - N29
	N28	(金属プレート)	142258.680	55435.774	18.09	N27 - N28
	N27	(金属プレート)	142254.922	55453.479	18.53	N26 - N27
	N26	(金属プレート)	142251.068	55471.606	15.44	F7 - N26
	F7	(金属プレート)	142247.860	55486.717	5.01	N23 - F7
	N23	(金属プレート)	142242.960	55485.649	13.67	N22 - N23
	N22	(金属プレート)	142245.808	55472.269	11.54	N21 - N22
	N21	(コンクリート角)	142248.217	55460.977	3.01	N20 - N21
	N20	(コンクリート角)	142246.578	55458.452	14.17	N19 - N20
	N19	(金属プレート)	142232.705	55455.518	16.17	N13 - N19
	N13	(コンクリート角)	142216.884	55452.149	3.01	N14 - N13
	N14	(コンクリート角)	142214.355	55453.789	11.54	N15 - N14
	N15	(金属プレート)	142211.960	55465.080	13.47	N16 - N15
	N16	(金属プレート)	142209.162	55478.261	4.82	N5 - N16
	N5	()	142204.551	55476.827	9.51	N6 - N5
	N6	(金属プレート)	142206.527	55467.518	14.06	N12 - N6
	N12	(コンクリート角)	142209.457	55453.764	3.01	N11 - N12
	N11	(コンクリート角)	142207.810	55451.241	12.86	N10 - N11
	N10	(金属プレート)	142195.228	55448.565	16.95	N9 - N10
	N9	(コンクリート角)	142178.638	55445.043	3.00	A74 - N9
	A74	(金属鋳)	142176.233	55446.851	9.52	5 - A74
	5	()	142176.880	55437.345	0.66	F15 - 5
	F15	(金属鋳)	142176.945	55436.684	3.02	N77 - F15
	N77	(コンクリート角)	142178.721	55439.128	13.37	N65 - N77
	N65	(金属プレート)	142191.804	55441.906	16.16	N64 - N65
	N64	(コンクリート角)	142207.618	55445.272	9.81	N54 - N64
	N54	(コンクリート角)	142217.377	55446.329	15.53	N53 - N54
	N53	(金属プレート)	142232.576	55449.559	15.01	N46 - N53
	N46	(コンクリート角)	142247.265	55452.668	3.02	N47 - N46
	N47	(コンクリート角)	142249.813	55451.030	15.69	N48 - N47
	N48	(金属プレート)	142253.068	55435.681	15.70	N49 - N48
	N49	(コンクリート角)	142256.339	55420.322	3.01	N50 - N49
	N50	(コンクリート角)	142254.699	55417.797	15.03	N51 - N50
	N51	(金属プレート)	142239.995	55414.678	15.52	N58 - N51
	N58	(コンクリート角)	142224.808	55411.449	3.01	N57 - N58
	N57	(コンクリート角)	142222.273	55413.081	15.69	N56 - N57
	N56	(金属プレート)	142219.003	55428.431	15.70	N55 - N56
	N55	(コンクリート角)	142215.741	55443.796	3.01	N54 - N55
	N54	(コンクリート角)	142217.377	55446.329	9.81	N64 - N54
	N64	(コンクリート角)	142207.618	55445.272	3.00	N63 - N64
	N63	(コンクリート角)	142210.138	55443.627	10.08	N62 - N63
	N62	(金属プレート)	142212.241	55433.760	12.22	N61 - N62
	N61	(金属プレート)	142214.785	55421.804	10.07	N60 - N61
	N60	(コンクリート角)	142216.890	55411.952	3.01	N59 - N60
	N59	(コンクリート角)	142215.257	55409.422	16.19	N69 - N59
	N69	(金属プレート)	142199.420	55406.050	14.36	N70 - N69
	N70	(コンクリート角)	142185.372	55403.068	3.01	F13 - N70
	F13	(金属鋳)	142182.843	55404.703	7.65	3 - F13
	3	()	142184.474	55397.227	2.45	F12 - 3
	F12	(金属鋳)	142185.068	55394.847	3.02	N78 - F12
	N78	(コンクリート角)	142186.667	55397.411	17.01	N99 - N78
	N99	(金属プレート)	142203.307	55400.947	18.90	N97 - N99
	N97	(金属プレート)	142221.802	55404.879	18.90	N96 - N97

作成者 高松市伏石町2174番地15 (令和 8年 7月 15日測量)
土地家屋調査士 松澤人史 (令和 8年 7月 15日作成)

申請人 株式会社アルファード2
代表取締役 七條政志
縮尺

