

土地の所在 木田郡三木町大字氷上字東中川1611番1, 1612番1

土地利用計画図

開発許可  
年 月 日

第 1 号 令和 年 月 日

申請者 株式会社アルファード2  
代表取締役 七條 政志


住所・氏名 高松市三条町式七八番地宅式  
作 製 者 土地家屋調査士・測量士 野田 明良

既知点の名称及び座標値

| 点名  | X座標        | Y座標       | Z座標    |
|-----|------------|-----------|--------|
| T4  | 139841.085 | 58760.243 | 32.601 |
| 442 | 139828.531 | 58818.308 | 33.048 |
| 443 | 139747.381 | 58814.841 | 33.655 |

合流樹・放流先一覧表

| 樹番号 | 管種・管径             | 樹径(mm)                        | 樹深さ(mm) | 樹天高   | 管延長(m) | 管勾配(%) | 上流管底  | 下流管底  | 水路底   | 常水位 |
|-----|-------------------|-------------------------------|---------|-------|--------|--------|-------|-------|-------|-----|
| M1  |                   | AS $\times$ S300 $\times$ 600 | 1200    | 33.33 |        |        |       |       |       |     |
| M2  | VU $\phi$ 300(砂巻) | AS $\times$ S300 $\times$ 600 | 1130    | 33.21 | 6.07   | 4.9    | 32.23 | 32.20 | 31.95 | 5cm |

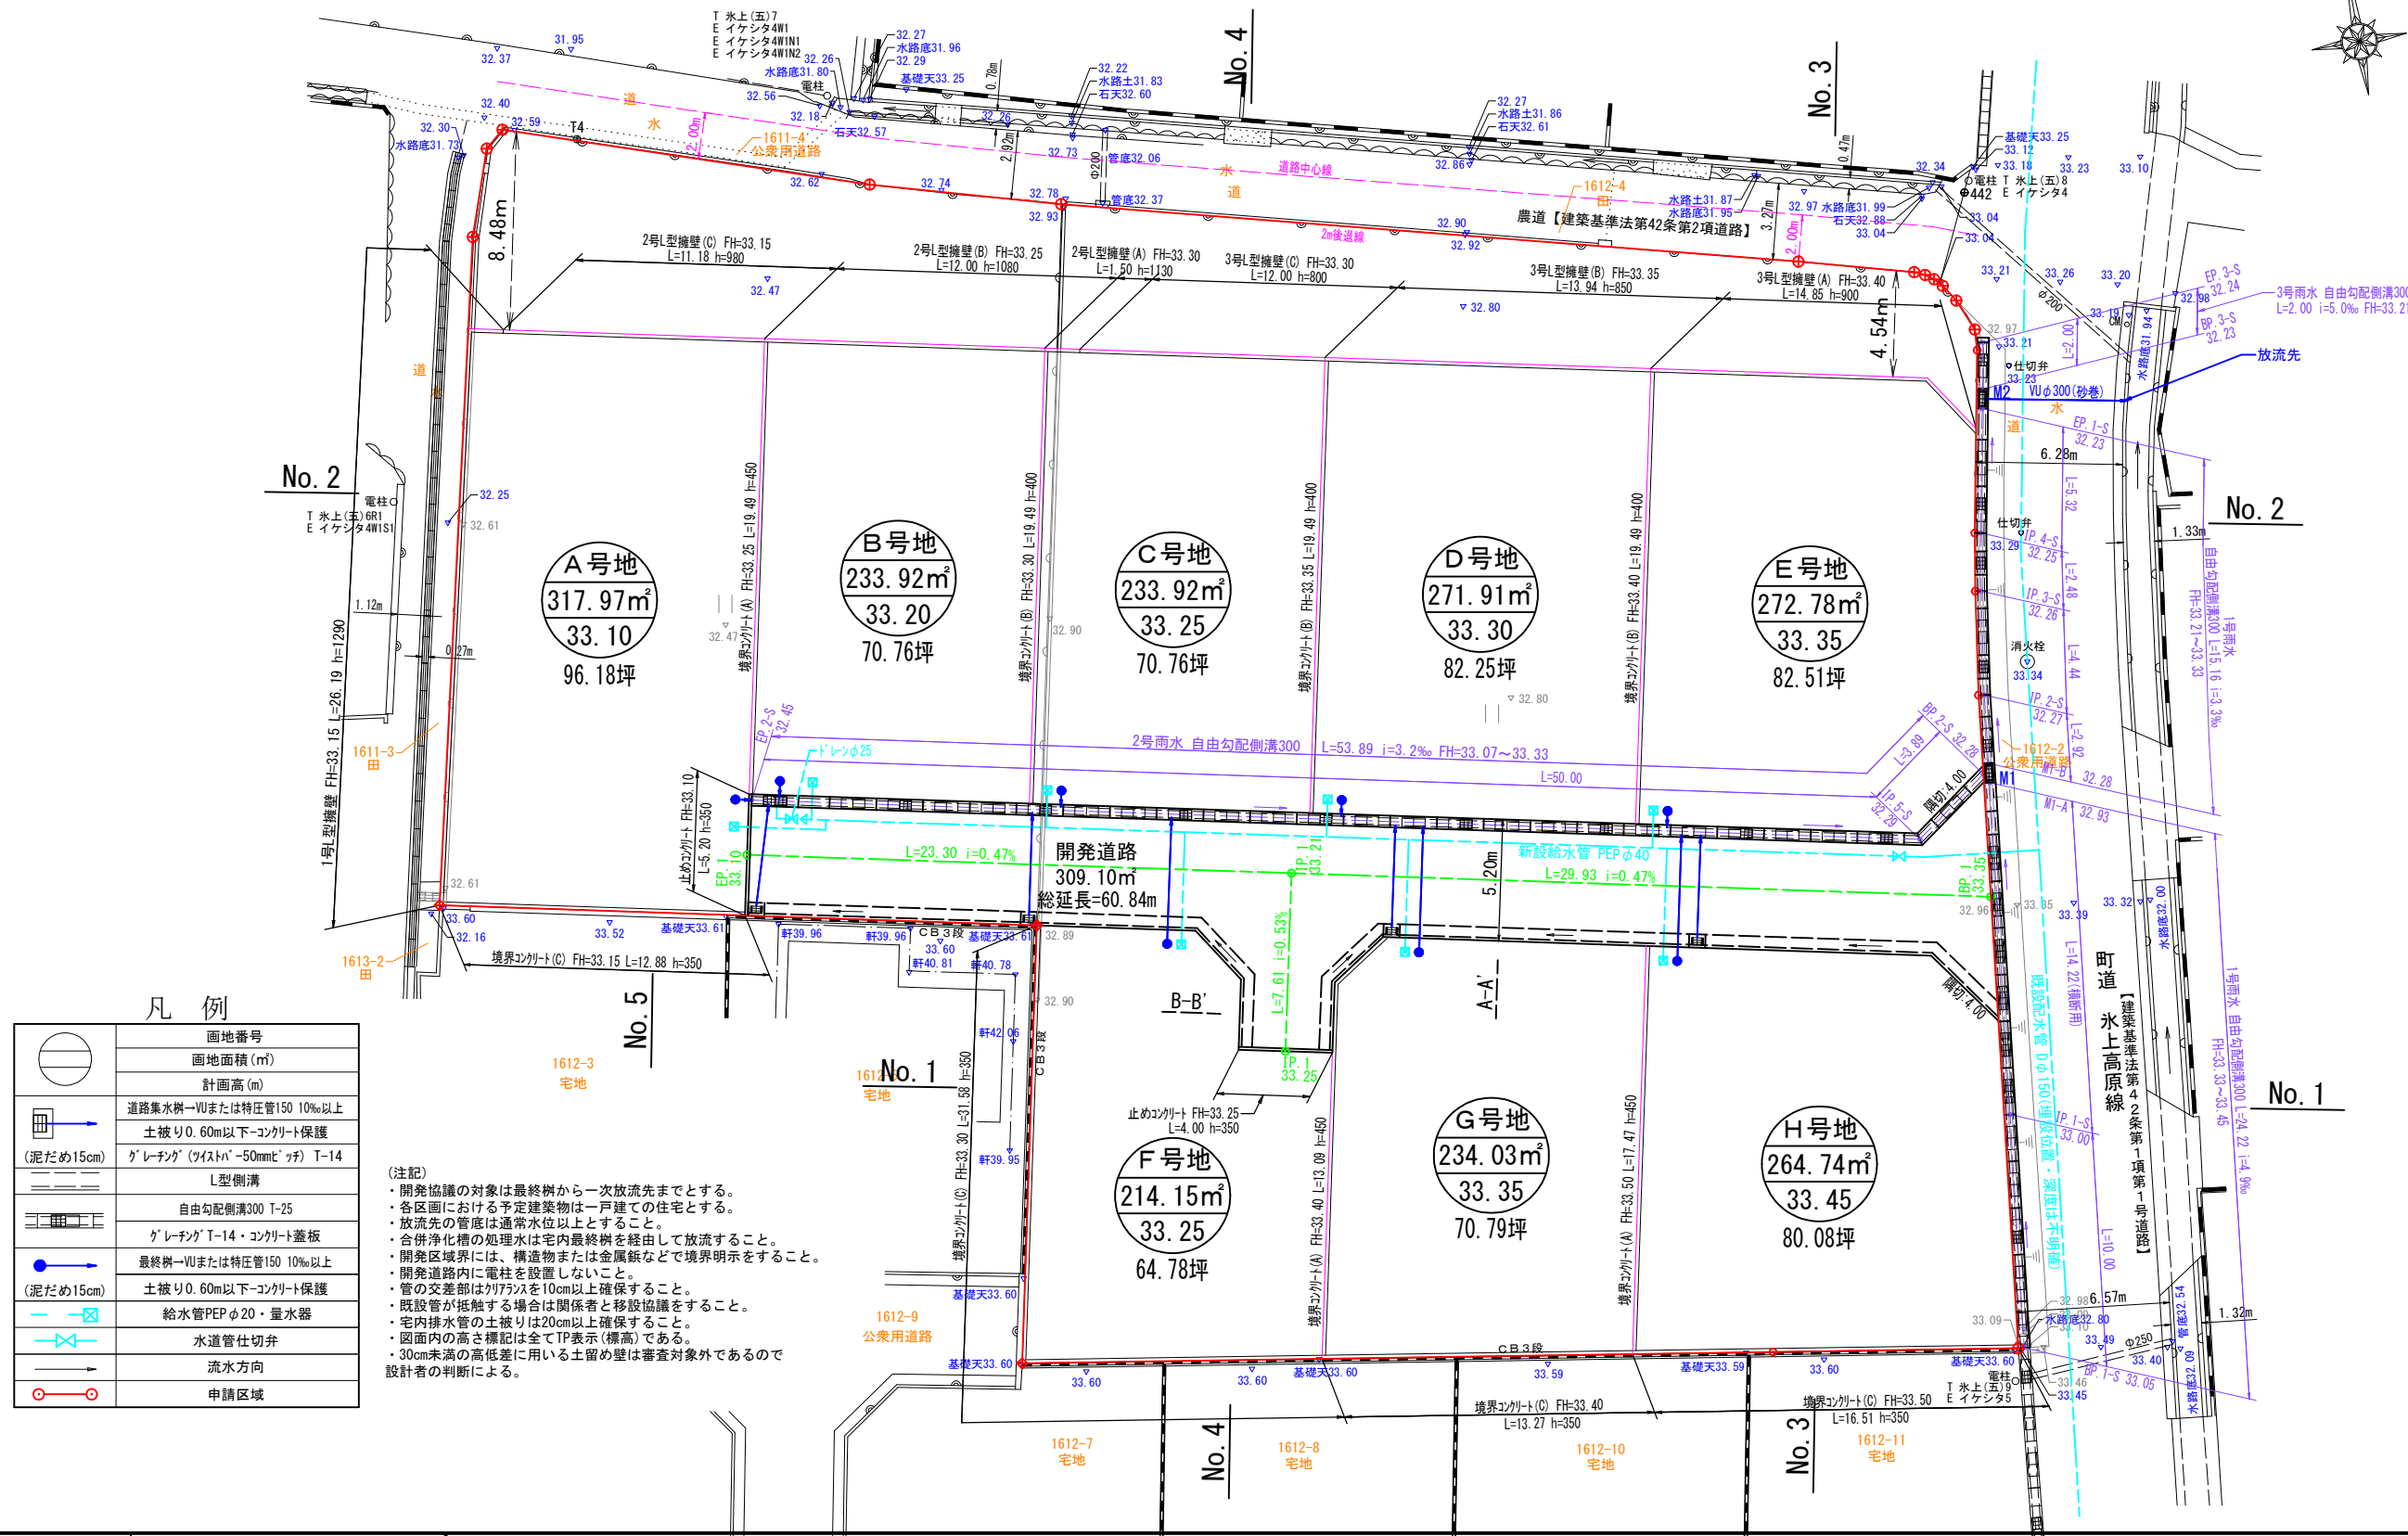

凡例

|  |                                      |
|--|--------------------------------------|
|  | 画地番号                                 |
|  | 画地面積 (m²)                            |
|  | 計画高 (m)                              |
|  | 道路集水樹-VUまたは特圧管150 10%以上              |
|  | 土被り0.60m以下-コンクリート保護                  |
|  | グレーチング (ワイストパ-50mm $\times$ ウチ) T-14 |
|  | L型側溝                                 |
|  | 自由勾配側溝300 T-25                       |
|  | グレーチング T-14・コンクリート蓋板                 |
|  | 最終樹-VUまたは特圧管150 10%以上                |
|  | 土被り0.60m以下-コンクリート保護                  |
|  | 給水管PEP $\phi$ 20・量水器                 |
|  | 水道管仕切弁                               |
|  | 流水方向                                 |
|  | 申請区域                                 |

(注記)  
・開発協議の対象は最終樹から一次放流先までとする。  
・各区分における予定建築物は一戸建ての住宅とする。  
・放流先の管底は通常水位以上とすること。  
・合併浄化槽の処理水は宅内最終樹を経由して放流すること。  
・開発区域には、構造物または金属板などで境界明示をすること。  
・開発道路内に電柱を設置しないこと。  
・管の交差部はクリアランスを10cm以上確保すること。  
・既設管が抵触する場合は関係者と移設協議をすること。  
・宅内排水管の土被りは20cm以上確保すること。  
・図面内の高さ標記は全てTP表示(標高)である。  
・30cm未満の高低差に用いる土留め壁は審査対象外であるので設計者の判断による。

縮 尺 1 : 3 0 0