| 地　　番 | 917-1ないし917-22 |
|---|---|
| 土地の所在 | 高松市香川町浅野字上久保 |

# 地積測量図
# 土地所在図






| 作成者 | 高松市伏石町2174番地15<br>土地家屋調査士　松澤人史 | （令和　2年　2月　8日測量）<br>（令和　2年　2月　8日作成） | 申請人 | 株式会社アルファード２<br>代表取締役　七條恵美 | 縮尺 | 1／500 |
|---|---|---|---|---|---|---|

| 地　　番 | 917-1ないし917-22 |
|---|---|
| 土地の所在 | 高松市香川町浅野字上久保 |

# 地積測量図
# 土地所在図

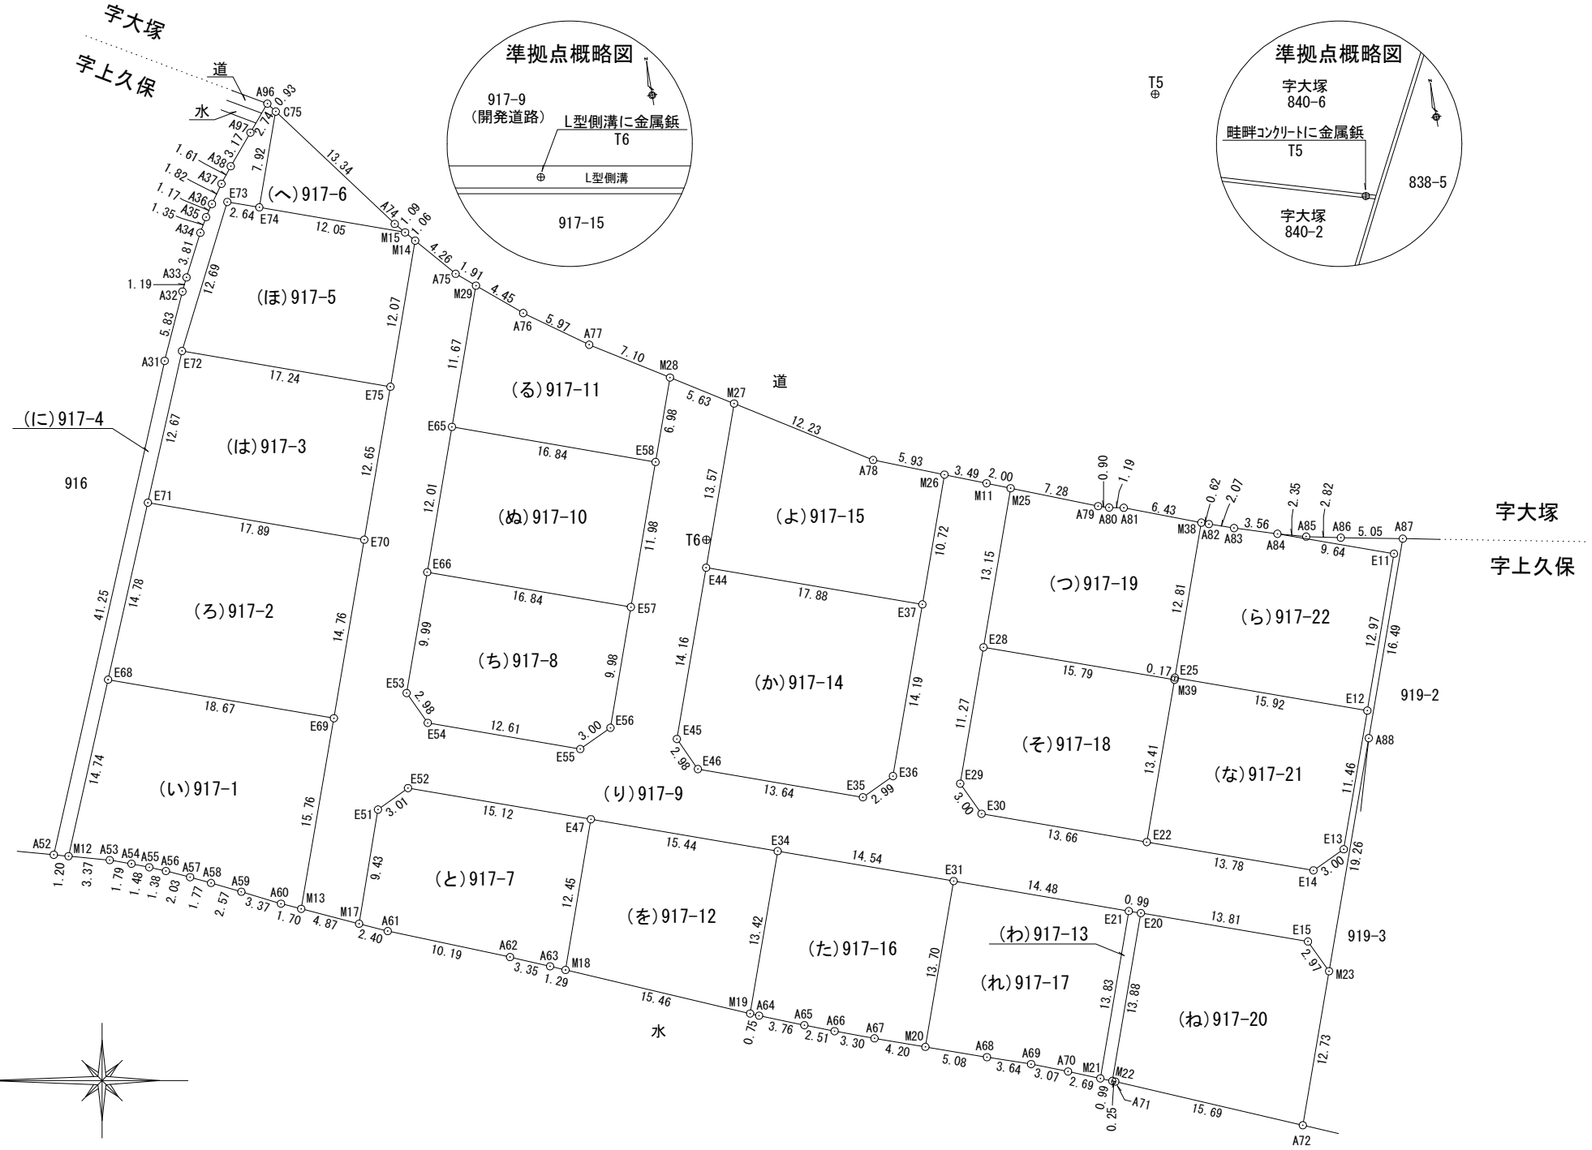

## 座標求積表

【任意座標】

| 地番 | NO | 標識 | X | Y | 辺長 | 測線 |
|---|---|---|---|---|---|---|
| (い)917-1 | M12 | (金属鋲) | 139663.692 | 49094.634 | 14.74 | E68 - M12 |
| | E68 | (金属鋲) | 139660.468 | 49109.021 | 18.67 | E69 - E68 |
| | E69 | (金属プレート) | 139642.061 | 49105.875 | 15.76 | M13 - E69 |
| | M13 | (金属鋲) | 139644.724 | 49090.338 | 1.70 | A60 - M13 |
| | A60 | ( ) | 139646.374 | 49090.762 | 3.37 | A59 - A60 |
| | A59 | ( ) | 139649.602 | 49091.733 | 2.57 | A58 - A59 |
| | A58 | ( ) | 139652.075 | 49092.447 | 1.77 | A57 - A58 |
| | A57 | ( ) | 139653.783 | 49092.922 | 2.03 | A56 - A57 |
| | A56 | ( ) | 139655.756 | 49093.425 | 1.38 | A55 - A56 |
| | A55 | ( ) | 139657.109 | 49093.729 | 1.48 | A54 - A55 |
| | A54 | ( ) | 139658.562 | 49094.017 | 1.79 | A53 - A54 |
| | A53 | ( ) | 139660.335 | 49094.315 | 3.37 | M12 - A53 |
| | | 倍面積 | | 567.771561 ㎡ | | |
| | | 面積 | | 283.8857805 ㎡ | 地積 | 283.88 ㎡ |

【任意座標】

| 地番 | NO | 標識 | X | Y | 辺長 | 測線 |
|---|---|---|---|---|---|---|
| (ろ)917-2 | E68 | (金属鋲) | 139660.468 | 49109.021 | 14.78 | E71 - E68 |
| | E71 | (金属鋲) | 139657.224 | 49123.446 | 17.89 | E70 - E71 |
| | E70 | (金属プレート) | 139639.584 | 49120.427 | 14.76 | E69 - E70 |
| | E69 | (金属プレート) | 139642.061 | 49105.875 | 18.67 | E68 - E69 |
| | | 倍面積 | | 539.901942 ㎡ | | |
| | | 面積 | | 269.9509710 ㎡ | 地積 | 269.95 ㎡ |

【任意座標】

| 地番 | NO | 標識 | X | Y | 辺長 | 測線 |
|---|---|---|---|---|---|---|
| (は)917-3 | E71 | (金属鋲) | 139657.224 | 49123.446 | 12.67 | E72 - E71 |
| | E72 | (金属鋲) | 139654.445 | 49135.811 | 17.24 | E75 - E72 |
| | E75 | (金属プレート) | 139637.452 | 49132.897 | 12.65 | E70 - E75 |
| | E70 | (金属プレート) | 139639.584 | 49120.427 | 17.89 | E71 - E70 |
| | | 倍面積 | | 444.623759 ㎡ | | |
| | | 面積 | | 222.3118795 ㎡ | 地積 | 222.31 ㎡ |

## 座標面積一覧表

【任意座標】

| 地番 | 座標面積 | 地積 | 坪数 |
|---|---|---|---|
| 917-1 | 283.8857805 | 283.88 | 85.87 |
| 917-2 | 269.9509710 | 269.95 | 81.65 |
| 917-3 | 222.3118795 | 222.31 | 67.24 |
| 917-4 | 86.6858500 | 86.68 | 26.22 |
| 917-5 | 206.8522765 | 206.85 | 62.57 |
| 917-6 | 47.2504690 | 47.25 | 14.29 |
| 917-7 | 204.9560155 | 204.95 | 61.99 |
| 917-8 | 199.4872605 | 199.48 | 60.34 |
| 917-9 | 1079.6337810 | 1079.63 | 326.58 |
| 917-10 | 202.1109420 | 202.11 | 61.13 |
| 917-11 | 152.6735565 | 152.67 | 46.18 |
| 917-12 | 199.8016260 | 199.80 | 60.43 |
| 917-13 | 13.8357305 | 13.83 | 4.18 |
| 917-14 | 286.9673630 | 286.96 | 86.80 |
| 917-15 | 210.6138305 | 210.61 | 63.70 |
| 917-16 | 198.5131840 | 198.51 | 60.04 |
| 917-17 | 198.5526625 | 198.55 | 60.06 |
| 917-18 | 209.5170855 | 209.51 | 63.37 |
| 917-19 | 205.9413710 | 205.94 | 62.29 |
| 917-20 | 226.2698785 | 226.26 | 68.44 |
| 917-21 | 214.0692710 | 214.06 | 64.75 |
| 917-22 | 205.7816810 | 205.78 | 62.24 |
| 合　計 | 5125.6624655 ㎡ | 5125.57 ㎡ | |

| 作成者 | 高松市伏石町2174番地15<br>土地家屋調査士　松澤人史 | （令和　2年　2月　8日測量）<br>（令和　2年　2月　8日作成） | 申請人 | 株式会社アルファード２<br>代表取締役　七條恵美 | 縮尺 | 1／ |
|---|---|---|---|---|---|---|

| 地　番 | 917-1ないし917-22 |
|---|---|
| 土地の所在 | 高松市香川町浅野字上久保 |

# 地積測量図
# 土地所在図



【任意座標】

| 地番 | NO | 標識 | X | Y | 辺長 | 測線 |
|---|---|---|---|---|---|---|
| (と)917-7 | M17 | (金属鋲) | 139640.004 | 49089.126 | 9.43 | E51 - M17 |
| | E51 | ( ) | 139638.466 | 49098.432 | 3.01 | E52 - E51 |
| | E52 | ( ) | 139636.019 | 49100.185 | 15.12 | E47 - E52 |
| | E47 | (金属プレート) | 139621.111 | 49097.643 | 12.45 | M18 - E47 |
| | M18 | (金属鋲) | 139623.177 | 49085.359 | 1.29 | A63 - M18 |
| | A63 | ( ) | 139624.436 | 49085.656 | 3.35 | A62 - A63 |
| | A62 | ( ) | 139627.701 | 49086.411 | 10.19 | A61 - A62 |
| | A61 | ( ) | 139637.670 | 49088.527 | 2.40 | M17 - A61 |
| | | | 倍面積 | 409.912031 ㎡ | | |
| | | | 面積 | 204.9560155 ㎡ | 地積 | 204.95 ㎡ |

【任意座標】

| 地番 | NO | 標識 | X | Y | 辺長 | 測線 |
|---|---|---|---|---|---|---|
| (ち)917-8 | E53 | ( ) | 139636.132 | 49107.930 | 9.99 | E66 - E53 |
| | E66 | (金属プレート) | 139634.450 | 49117.783 | 16.84 | E57 - E66 |
| | E57 | (金属プレート) | 139617.848 | 49114.940 | 9.98 | E56 - E57 |
| | E56 | ( ) | 139619.517 | 49105.098 | 3.00 | E55 - E56 |
| | E55 | ( ) | 139621.975 | 49103.365 | 12.61 | E54 - E55 |
| | E54 | (金属プレート) | 139634.409 | 49105.495 | 2.98 | E53 - E54 |
| | | | 倍面積 | 398.974521 ㎡ | | |
| | | | 面積 | 199.4872605 ㎡ | 地積 | 199.48 ㎡ |

【任意座標】

| 地番 | NO | 標識 | X | Y | 辺長 | 測線 |
|---|---|---|---|---|---|---|
| (に)917-4 | A52 | ( ) | 139664.893 | 49094.748 | 41.25 | A31 - A52 |
| | A31 | ( ) | 139655.857 | 49135.002 | 5.83 | A32 - A31 |
| | A32 | ( ) | 139654.406 | 49140.653 | 1.19 | A33 - A32 |
| | A33 | ( ) | 139654.073 | 49141.805 | 3.81 | A34 - A33 |
| | A34 | ( ) | 139652.945 | 49145.448 | 1.35 | A35 - A34 |
| | A35 | ( ) | 139652.479 | 49146.720 | 1.17 | A36 - A35 |
| | A36 | ( ) | 139652.002 | 49147.791 | 1.82 | A37 - A36 |
| | A37 | ( ) | 139651.224 | 49149.440 | 1.61 | A38 - A37 |
| | A38 | ( ) | 139650.467 | 49150.868 | 3.17 | A97 - A38 |
| | A97 | ( ) | 139648.866 | 49153.606 | 2.74 | A96 - A97 |
| | A96 | ( ) | 139647.482 | 49155.971 | 0.93 | C75 - A96 |
| | C75 | ( ) | 139646.801 | 49155.328 | 7.92 | E74 - C75 |
| | E74 | (金属プレート) | 139648.139 | 49147.518 | 2.64 | E73 - E74 |
| | E73 | (金属鋲) | 139650.749 | 49147.956 | 12.69 | E72 - E73 |
| | E72 | (金属鋲) | 139654.445 | 49135.811 | 12.67 | E71 - E72 |
| | E71 | (金属鋲) | 139657.224 | 49123.446 | 14.78 | E68 - E71 |
| | E68 | (金属鋲) | 139660.468 | 49109.021 | 14.74 | M12 - E68 |
| | M12 | (金属鋲) | 139663.692 | 49094.634 | 1.20 | A52 - M12 |
| | | | 倍面積 | 173.371700 ㎡ | | |
| | | | 面積 | 86.6858500 ㎡ | 地積 | 86.68 ㎡ |

【任意座標】

| 地番 | NO | 標識 | X | Y | 辺長 | 測線 |
|---|---|---|---|---|---|---|
| (ほ)917-5 | E72 | (金属鋲) | 139654.445 | 49135.811 | 12.69 | E73 - E72 |
| | E73 | (金属鋲) | 139650.749 | 49147.956 | 2.64 | E74 - E73 |
| | E74 | (金属プレート) | 139648.139 | 49147.518 | 12.05 | M15 - E74 |
| | M15 | ( ) | 139636.257 | 49145.477 | 1.06 | M14 - M15 |
| | M14 | ( ) | 139635.434 | 49144.802 | 12.07 | E75 - M14 |
| | E75 | (金属プレート) | 139637.452 | 49132.897 | 17.24 | E72 - E75 |
| | | | 倍面積 | 413.704553 ㎡ | | |
| | | | 面積 | 206.8522765 ㎡ | 地積 | 206.85 ㎡ |

【任意座標】

| 地番 | NO | 標識 | X | Y | 辺長 | 測線 |
|---|---|---|---|---|---|---|
| (へ)917-6 | E74 | (金属プレート) | 139648.139 | 49147.518 | 7.92 | C75 - E74 |
| | C75 | ( ) | 139646.801 | 49155.328 | 13.34 | A74 - C75 |
| | A74 | ( ) | 139637.101 | 49146.168 | 1.09 | M15 - A74 |
| | M15 | ( ) | 139636.257 | 49145.477 | 12.05 | E74 - M15 |
| | | | 倍面積 | 94.500938 ㎡ | | |
| | | | 面積 | 47.2504690 ㎡ | 地積 | 47.25 ㎡ |

| 作成者 | 高松市伏石町2174番地15<br>土地家屋調査士　松澤人史 | （令和　2年　2月　8日測量）<br>（令和　2年　2月　8日作成） | 申請人 | 株式会社アルファード２<br>代表取締役　七條恵美 | 縮尺 | 1／ |
|---|---|---|---|---|---|---|

| 地　番 | 917-1ないし917-22 |
|---|---|
| 土地の所在 | 高松市香川町浅野字上久保 |

# 地積測量図
# 土地所在図



【任意座標】

| 地番 | NO | 標識 | X | Y | 辺長 | 測線 |
|---|---|---|---|---|---|---|
| (ぬ)917-10 | E66 | (金属プレート) | 139634.450 | 49117.783 | 12.01 | E65 - E66 |
| | E65 | (金属プレート) | 139632.436 | 49129.623 | 16.84 | E58 - E65 |
| | E58 | (金属プレート) | 139615.838 | 49126.759 | 11.98 | E57 - E58 |
| | E57 | (金属プレート) | 139617.848 | 49114.940 | 16.84 | E66 - E57 |
| | | 倍面積 | | 404.221884 ㎡ | | |
| | | 面積 | | 202.1109420 ㎡ | 地積 | 202.11 ㎡ |

【任意座標】

| 地番 | NO | 標識 | X | Y | 辺長 | 測線 |
|---|---|---|---|---|---|---|
| (る)917-11 | E65 | (金属プレート) | 139632.436 | 49129.623 | 11.67 | M29 - E65 |
| | M29 | ( ) | 139630.481 | 49141.137 | 4.45 | A76 - M29 |
| | A76 | ( ) | 139626.629 | 49138.900 | 5.97 | A77 - A76 |
| | A77 | ( ) | 139621.244 | 49136.319 | 7.10 | M28 - A77 |
| | M28 | ( ) | 139614.661 | 49133.646 | 6.98 | E58 - M28 |
| | E58 | (金属プレート) | 139615.838 | 49126.759 | 16.84 | E65 - E58 |
| | | 倍面積 | | 305.347113 ㎡ | | |
| | | 面積 | | 152.6735565 ㎡ | 地積 | 152.67 ㎡ |

【任意座標】

| 地番 | NO | 標識 | X | Y | 辺長 | 測線 |
|---|---|---|---|---|---|---|
| (を)917-12 | M18 | (金属鋲) | 139623.177 | 49085.359 | 12.45 | E47 - M18 |
| | E47 | (金属プレート) | 139621.111 | 49097.643 | 15.44 | E34 - E47 |
| | E34 | (金属プレート) | 139605.884 | 49095.049 | 13.42 | M19 - E34 |
| | M19 | (金属鋲) | 139608.130 | 49081.809 | 15.46 | M18 - M19 |
| | | 倍面積 | | 399.603252 ㎡ | | |
| | | 面積 | | 199.8016260 ㎡ | 地積 | 199.80 ㎡ |

【任意座標】

| 地番 | NO | 標識 | X | Y | 辺長 | 測線 |
|---|---|---|---|---|---|---|
| (わ)917-13 | M21 | (金属鋲) | 139579.580 | 49076.521 | 13.83 | E21 - M21 |
| | E21 | (金属プレート) | 139577.259 | 49090.160 | 0.99 | E20 - E21 |
| | E20 | (金属プレート) | 139576.273 | 49089.996 | 13.88 | M22 - E20 |
| | M22 | (金属鋲) | 139578.604 | 49076.312 | 0.99 | M21 - M22 |
| | | 倍面積 | | 27.671461 ㎡ | | |
| | | 面積 | | 13.8357305 ㎡ | 地積 | 13.83 ㎡ |

【任意座標】

| 地番 | NO | 標識 | X | Y | 辺長 | 測線 |
|---|---|---|---|---|---|---|
| (か)917-14 | E45 | ( ) | 139614.102 | 49104.183 | 14.16 | E44 - E45 |
| | E44 | (金属プレート) | 139611.717 | 49118.149 | 17.88 | E37 - E44 |
| | E37 | (金属プレート) | 139594.088 | 49115.156 | 14.19 | E36 - E37 |
| | E36 | ( ) | 139596.485 | 49101.161 | 2.99 | E35 - E36 |
| | E35 | ( ) | 139598.938 | 49099.437 | 13.64 | E46 - E35 |
| | E46 | (金属プレート) | 139612.390 | 49101.734 | 2.98 | E45 - E46 |
| | | 倍面積 | | 573.934726 ㎡ | | |
| | | 面積 | | 286.9673630 ㎡ | 地積 | 286.96 ㎡ |

【任意座標】

| 地番 | NO | 標識 | X | Y | 辺長 | 測線 |
|---|---|---|---|---|---|---|
| (り)917-9 | M13 | (金属鋲) | 139644.724 | 49090.338 | 15.76 | E69 - M13 |
| | E69 | (金属プレート) | 139642.061 | 49105.875 | 14.76 | E70 - E69 |
| | E70 | (金属プレート) | 139639.584 | 49120.427 | 12.65 | E75 - E70 |
| | E75 | (金属プレート) | 139637.452 | 49132.897 | 12.07 | M14 - E75 |
| | M14 | ( ) | 139635.434 | 49144.802 | 4.26 | A75 - M14 |
| | A75 | ( ) | 139632.138 | 49142.100 | 1.91 | M29 - A75 |
| | M29 | ( ) | 139630.481 | 49141.137 | 11.67 | E65 - M29 |
| | E65 | (金属プレート) | 139632.436 | 49129.623 | 12.01 | E66 - E65 |
| | E66 | (金属プレート) | 139634.450 | 49117.783 | 9.99 | E53 - E66 |
| | E53 | ( ) | 139636.132 | 49107.930 | 2.98 | E54 - E53 |
| | E54 | (金属プレート) | 139634.409 | 49105.495 | 12.61 | E55 - E54 |
| | E55 | ( ) | 139621.975 | 49103.365 | 3.00 | E56 - E55 |
| | E56 | ( ) | 139619.517 | 49105.098 | 9.98 | E57 - E56 |
| | E57 | (金属プレート) | 139617.848 | 49114.940 | 11.98 | E58 - E57 |
| | E58 | (金属プレート) | 139615.838 | 49126.759 | 6.98 | M28 - E58 |
| | M28 | ( ) | 139614.661 | 49133.646 | 5.63 | M27 - M28 |
| | M27 | ( ) | 139609.440 | 49131.527 | 13.57 | E44 - M27 |
| | E44 | (金属プレート) | 139611.717 | 49118.149 | 14.16 | E45 - E44 |
| | E45 | ( ) | 139614.102 | 49104.183 | 2.98 | E46 - E45 |
| | E46 | (金属プレート) | 139612.390 | 49101.734 | 13.64 | E35 - E46 |
| | E35 | ( ) | 139598.938 | 49099.437 | 2.99 | E36 - E35 |
| | E36 | ( ) | 139596.485 | 49101.161 | 14.19 | E37 - E36 |
| | E37 | (金属プレート) | 139594.088 | 49115.156 | 10.72 | M26 - E37 |
| | M26 | ( ) | 139592.289 | 49125.732 | 3.49 | M11 - M26 |
| | M11 | ( ) | 139588.861 | 49125.029 | 2.00 | M25 - M11 |
| | M25 | (金属プレート) | 139586.895 | 49124.625 | 13.15 | E28 - M25 |
| | E28 | (金属プレート) | 139589.103 | 49111.657 | 11.27 | E29 - E28 |
| | E29 | ( ) | 139591.004 | 49100.543 | 3.00 | E30 - E29 |
| | E30 | ( ) | 139589.266 | 49098.089 | 13.66 | E22 - E30 |
| | E22 | (金属プレート) | 139575.795 | 49095.782 | 13.78 | E14 - E22 |
| | E14 | ( ) | 139562.205 | 49093.474 | 3.00 | E13 - E14 |
| | E13 | ( ) | 139559.739 | 49095.197 | 11.46 | E12 - E13 |
| | E12 | (金属プレート) | 139557.813 | 49106.497 | 12.97 | E11 - E12 |
| | E11 | (金属プレート) | 139555.638 | 49119.287 | 9.64 | A84 - E11 |
| | A84 | ( ) | 139565.144 | 49120.909 | 2.35 | A85 - A84 |
| | A85 | ( ) | 139562.801 | 49120.682 | 2.82 | A86 - A85 |
| | A86 | ( ) | 139559.977 | 49120.596 | 5.05 | A87 - A86 |
| | A87 | ( ) | 139554.927 | 49120.513 | 16.49 | A88 - A87 |
| | A88 | ( ) | 139557.698 | 49104.251 | 19.26 | M23 - A88 |
| | M23 | (金属鋲) | 139560.935 | 49085.257 | 2.97 | E15 - M23 |
| | E15 | ( ) | 139562.657 | 49087.681 | 13.81 | E20 - E15 |
| | E20 | (金属プレート) | 139576.273 | 49089.996 | 0.99 | E21 - E20 |
| | E21 | (金属プレート) | 139577.259 | 49090.160 | 14.48 | E31 - E21 |
| | E31 | (金属プレート) | 139591.541 | 49092.606 | 14.54 | E34 - E31 |
| | E34 | (金属プレート) | 139605.884 | 49095.049 | 15.44 | E47 - E34 |
| | E47 | (金属プレート) | 139621.111 | 49097.643 | 15.12 | E52 - E47 |
| | E52 | ( ) | 139636.019 | 49100.185 | 3.01 | E51 - E52 |
| | E51 | ( ) | 139638.466 | 49098.432 | 9.43 | M17 - E51 |
| | M17 | (金属鋲) | 139640.004 | 49089.126 | 4.87 | M13 - M17 |
| | | 倍面積 | | 2159.267562 ㎡ | | |
| | | 面積 | | 1079.6337810 ㎡ | 地積 | 1079.63 ㎡ |

| 作成者 | 高松市伏石町2174番地15<br>土地家屋調査士　松澤人史 | （令和　2年　2月　8日測量）<br>（令和　2年　2月　8日作成） | 申請人 | 株式会社アルファード２<br>代表取締役　七條恵美 | 縮尺 | 1／ |
|---|---|---|---|---|---|---|

| 地　　番 | 917-1ないし917-22 |
|---|---|
| 土地の所在 | 高松市香川町浅野字上久保 |

# 地積測量図
# 土地所在図



【任意座標】

| 地番 | NO | 標識 | X | Y | 辺長 | 測線 |
|---|---|---|---|---|---|---|
| (つ)917-19 | E28 | (金属プレート) | 139589.103 | 49111.657 | 13.15 | M25 - E28 |
| | M25 | (金属プレート) | 139586.895 | 49124.625 | 7.28 | A79 - M25 |
| | A79 | ( ) | 139579.761 | 49123.162 | 0.90 | A80 - A79 |
| | A80 | ( ) | 139578.863 | 49123.049 | 1.19 | A81 - A80 |
| | A81 | ( ) | 139577.669 | 49123.031 | 6.43 | M38 - A81 |
| | M38 | (金属プレート) | 139571.348 | 49121.821 | 12.81 | E25 - M38 |
| | E25 | (金属鋲) | 139573.506 | 49109.185 | 0.17 | M39 - E25 |
| | M39 | (金属鋲) | 139573.535 | 49109.009 | 15.79 | E28 - M39 |
| 倍面積 | | | | 411.882742 ㎡ | | |
| 面積 | | | | 205.9413710 ㎡ | 地積 | 205.94 ㎡ |

【任意座標】

| 地番 | NO | 標識 | X | Y | 辺長 | 測線 |
|---|---|---|---|---|---|---|
| (ね)917-20 | M22 | (金属鋲) | 139578.604 | 49076.312 | 13.88 | E20 - M22 |
| | E20 | (金属プレート) | 139576.273 | 49089.996 | 13.81 | E15 - E20 |
| | E15 | ( ) | 139562.657 | 49087.681 | 2.97 | M23 - E15 |
| | M23 | (金属鋲) | 139560.935 | 49085.257 | 12.73 | A72 - M23 |
| | A72 | (金属鋲) | 139563.074 | 49072.704 | 15.69 | A71 - A72 |
| | A71 | ( ) | 139578.359 | 49076.260 | 0.25 | M22 - A71 |
| 倍面積 | | | | 452.539757 ㎡ | | |
| 面積 | | | | 226.2698785 ㎡ | 地積 | 226.26 ㎡ |

【任意座標】

| 地番 | NO | 標識 | X | Y | 辺長 | 測線 |
|---|---|---|---|---|---|---|
| (な)917-21 | E22 | (金属プレート) | 139575.795 | 49095.782 | 13.41 | M39 - E22 |
| | M39 | (金属鋲) | 139573.535 | 49109.009 | 0.17 | E25 - M39 |
| | E25 | (金属鋲) | 139573.506 | 49109.185 | 15.92 | E12 - E25 |
| | E12 | (金属プレート) | 139557.813 | 49106.497 | 11.46 | E13 - E12 |
| | E13 | ( ) | 139559.739 | 49095.197 | 3.00 | E14 - E13 |
| | E14 | ( ) | 139562.205 | 49093.474 | 13.78 | E22 - E14 |
| 倍面積 | | | | 428.138542 ㎡ | | |
| 面積 | | | | 214.0692710 ㎡ | 地積 | 214.06 ㎡ |

【任意座標】

| 地番 | NO | 標識 | X | Y | 辺長 | 測線 |
|---|---|---|---|---|---|---|
| (ら)917-22 | E25 | (金属鋲) | 139573.506 | 49109.185 | 12.81 | M38 - E25 |
| | M38 | (金属プレート) | 139571.348 | 49121.821 | 0.62 | A82 - M38 |
| | A82 | ( ) | 139570.732 | 49121.703 | 2.07 | A83 - A82 |
| | A83 | ( ) | 139568.682 | 49121.376 | 3.56 | A84 - A83 |
| | A84 | ( ) | 139565.144 | 49120.909 | 9.64 | E11 - A84 |
| | E11 | (金属プレート) | 139555.638 | 49119.287 | 12.97 | E12 - E11 |
| | E12 | (金属プレート) | 139557.813 | 49106.497 | 15.92 | E25 - E12 |
| 倍面積 | | | | 411.563362 ㎡ | | |
| 面積 | | | | 205.7816810 ㎡ | 地積 | 205.78 ㎡ |

＊公　　式　A＝1／2Σ（X2－X1）（Y1＋Y2）

【任意座標】

| 地番 | NO | 標識 | X | Y | 辺長 | 測線 |
|---|---|---|---|---|---|---|
| (よ)917-15 | E44 | (金属プレート) | 139611.717 | 49118.149 | 13.57 | M27 - E44 |
| | M27 | ( ) | 139609.440 | 49131.527 | 12.23 | A78 - M27 |
| | A78 | ( ) | 139598.102 | 49126.924 | 5.93 | M26 - A78 |
| | M26 | ( ) | 139592.289 | 49125.732 | 10.72 | E37 - M26 |
| | E37 | (金属プレート) | 139594.088 | 49115.156 | 17.88 | E44 - E37 |
| 倍面積 | | | | 421.227661 ㎡ | | |
| 面積 | | | | 210.6138305 ㎡ | 地積 | 210.61 ㎡ |

【任意座標】

| 地番 | NO | 標識 | X | Y | 辺長 | 測線 |
|---|---|---|---|---|---|---|
| (た)917-16 | M19 | (金属鋲) | 139608.130 | 49081.809 | 13.42 | E34 - M19 |
| | E34 | (金属プレート) | 139605.884 | 49095.049 | 14.54 | E31 - E34 |
| | E31 | (金属プレート) | 139591.541 | 49092.606 | 13.70 | M20 - E31 |
| | M20 | (金属鋲) | 139593.841 | 49079.091 | 4.20 | A67 - M20 |
| | A67 | ( ) | 139597.991 | 49079.785 | 3.30 | A66 - A67 |
| | A66 | ( ) | 139601.246 | 49080.370 | 2.51 | A65 - A66 |
| | A65 | ( ) | 139603.711 | 49080.859 | 3.76 | A64 - A65 |
| | A64 | ( ) | 139607.399 | 49081.636 | 0.75 | M19 - A64 |
| 倍面積 | | | | 397.026368 ㎡ | | |
| 面積 | | | | 198.5131840 ㎡ | 地積 | 198.51 ㎡ |

【任意座標】

| 地番 | NO | 標識 | X | Y | 辺長 | 測線 |
|---|---|---|---|---|---|---|
| (れ)917-17 | M20 | (金属鋲) | 139593.841 | 49079.091 | 13.70 | E31 - M20 |
| | E31 | (金属プレート) | 139591.541 | 49092.606 | 14.48 | E21 - E31 |
| | E21 | (金属プレート) | 139577.259 | 49090.160 | 13.83 | M21 - E21 |
| | M21 | (金属鋲) | 139579.580 | 49076.521 | 2.69 | A70 - M21 |
| | A70 | ( ) | 139582.212 | 49077.084 | 3.07 | A69 - A70 |
| | A69 | ( ) | 139585.224 | 49077.683 | 3.64 | A68 - A69 |
| | A68 | ( ) | 139588.823 | 49078.251 | 5.08 | M20 - A68 |
| 倍面積 | | | | 397.105325 ㎡ | | |
| 面積 | | | | 198.5526625 ㎡ | 地積 | 198.55 ㎡ |

【任意座標】

| 地番 | NO | 標識 | X | Y | 辺長 | 測線 |
|---|---|---|---|---|---|---|
| (そ)917-18 | E29 | ( ) | 139591.004 | 49100.543 | 11.27 | E28 - E29 |
| | E28 | (金属プレート) | 139589.103 | 49111.657 | 15.79 | M39 - E28 |
| | M39 | (金属鋲) | 139573.535 | 49109.009 | 13.41 | E22 - M39 |
| | E22 | (金属プレート) | 139575.795 | 49095.782 | 13.66 | E30 - E22 |
| | E30 | ( ) | 139589.266 | 49098.089 | 3.00 | E29 - E30 |
| 倍面積 | | | | 419.034171 ㎡ | | |
| 面積 | | | | 209.5170855 ㎡ | 地積 | 209.51 ㎡ |

| 作成者 | 高松市伏石町2174番地15<br>土地家屋調査士　松澤人史 | （令和　2年　2月　8日測量）<br>（令和　2年　2月　8日作成） | 申請人 | 株式会社アルファード２<br>代表取締役　七條恵美 | 縮尺 | 1／ |
|---|---|---|---|---|---|---|

| 地番 | 917-1ないし917-22 |
|---|---|
| 土地の所在 | 高松市香川町浅野字上久保 |

# 地積測量図 土地所在図



【任意座標】

| 引照点 | | | |
|---|---|---|---|
| 準拠点 | | | |
| 点名及び備考 | | X | Y |
| T6 | （金属鋲） | 139611.694 | 49120.421 |
| T5 | （金属鋲） | 139575.112 | 49156.746 |
| 角度及び距離 | | | |
| 器械点 | 視準点 | 角度 | 距離 |
| T6 | M12 | 198-25-13 | 58.04 |
| | E68 | 211-38-33 | 50.09 |
| | E69 | 199-12-12 | 33.67 |
| | M13 | 182-28-17 | 44.68 |
| | A60 | 184-15-37 | 45.63 |
| | A59 | 187-40-49 | 47.54 |
| | A58 | 190-05-09 | 49.12 |
| | A57 | 191-38-22 | 50.28 |
| | A56 | 193-18-11 | 51.67 |
| | A55 | 194-21-14 | 52.68 |
| | A54 | 195-24-09 | 53.79 |
| | A53 | 196-34-31 | 55.20 |
| | E71 | 228-35-57 | 45.63 |
| | E70 | 224-48-37 | 27.89 |
| | E72 | 244-35-47 | 45.44 |
| | E75 | 250-38-29 | 28.62 |
| | A52 | 199-02-13 | 59.07 |
| | A31 | 243-04-10 | 46.51 |
| | A32 | 250-08-39 | 47.26 |
| | A33 | 251-34-23 | 47.47 |
| | A34 | 256-02-36 | 48.25 |
| | A35 | 257-36-46 | 48.53 |
| | A36 | 258-58-31 | 48.72 |
| | A37 | 261-04-50 | 49.04 |
| | A38 | 262-56-21 | 49.30 |
| | A97 | 266-33-17 | 49.83 |
| | A96 | 269-36-25 | 50.44 |
| | C75 | 269-38-04 | 49.51 |
| | E74 | 261-25-44 | 45.41 |
| | E73 | 259-58-59 | 47.79 |
| | M15 | 270-22-02 | 35.09 |
| | M14 | 270-33-40 | 34.03 |
| | A74 | 270-10-44 | 36.17 |
| | M17 | 176-55-52 | 42.20 |
| | E51 | 185-24-01 | 34.64 |

【任意座標】

| 引照点 | | | |
|---|---|---|---|
| 準拠点 | | | |
| 点名及び備考 | | X | Y |
| T6 | （金属鋲） | 139611.694 | 49120.421 |
| T5 | （金属鋲） | 139575.112 | 49156.746 |
| 角度及び距離 | | | |
| 器械点 | 視準点 | 角度 | 距離 |
| T6 | E52 | 185-02-27 | 31.64 |
| | E47 | 157-15-34 | 24.65 |
| | M18 | 152-55-55 | 36.89 |
| | A63 | 154-55-37 | 37.03 |
| | A62 | 160-00-08 | 37.59 |
| | A61 | 173-57-33 | 41.13 |
| | E53 | 197-43-30 | 27.45 |
| | E66 | 218-11-08 | 22.91 |
| | E57 | 183-06-31 | 8.24 |
| | E56 | 161-50-39 | 17.20 |
| | E55 | 165-52-43 | 19.91 |
| | E54 | 191-29-21 | 27.18 |
| | A75 | 271-28-39 | 29.80 |
| | M29 | 272-35-37 | 27.97 |
| | E65 | 248-43-20 | 22.69 |
| | E58 | 281-37-12 | 7.57 |
| | M28 | 302-09-12 | 13.55 |
| | M27 | 326-16-14 | 11.33 |
| | E44 | 135-22-41 | 2.27 |
| | E45 | 143-14-00 | 16.42 |
| | E46 | 136-55-52 | 18.70 |
| | E35 | 103-30-11 | 24.56 |
| | E36 | 96-30-04 | 24.54 |
| | E37 | 61-26-50 | 18.38 |
| | M26 | 29-29-29 | 20.12 |
| | M11 | 33-23-18 | 23.29 |
| | M25 | 35-10-36 | 25.15 |
| | E28 | 66-00-05 | 24.23 |
| | E29 | 88-39-05 | 28.69 |
| | E30 | 89-40-31 | 31.65 |
| | E22 | 79-15-41 | 43.54 |
| | E14 | 73-22-00 | 56.35 |
| | E13 | 70-41-40 | 57.75 |
| | E12 | 59-17-15 | 55.65 |
| | E11 | 45-57-25 | 56.07 |

【任意座標】

| 引照点 | | | |
|---|---|---|---|
| 準拠点 | | | |
| 点名及び備考 | | X | Y |
| T6 | （金属鋲） | 139611.694 | 49120.421 |
| T5 | （金属鋲） | 139575.112 | 49156.746 |
| 角度及び距離 | | | |
| 器械点 | 視準点 | 角度 | 距離 |
| T6 | A84 | 44-11-51 | 46.55 |
| | A85 | 44-29-32 | 48.89 |
| | A86 | 44-36-15 | 51.72 |
| | A87 | 44-42-19 | 56.77 |
| | A88 | 61-28-09 | 56.37 |
| | M23 | 79-30-39 | 61.75 |
| | E15 | 78-31-39 | 58.96 |
| | E20 | 85-27-33 | 46.69 |
| | E21 | 86-06-24 | 45.84 |
| | E31 | 98-52-24 | 34.35 |
| | E34 | 121-54-00 | 26.03 |
| | A76 | 275-51-09 | 23.76 |
| | A77 | 283-48-17 | 18.55 |
| | M19 | 129-31-28 | 38.78 |
| | M21 | 98-36-42 | 54.39 |
| | M22 | 97-55-17 | 55.14 |
| | A78 | 19-13-47 | 15.07 |
| | M20 | 111-26-08 | 45.02 |
| | A67 | 116-09-48 | 42.88 |
| | A66 | 120-10-38 | 41.39 |
| | A65 | 123-23-23 | 40.36 |
| | A64 | 128-28-44 | 39.02 |
| | A70 | 100-34-15 | 52.41 |
| | A69 | 103-01-33 | 50.27 |
| | A68 | 106-19-29 | 47.97 |
| | M39 | 61-26-53 | 39.83 |
| | A79 | 39-53-31 | 32.05 |
| | A80 | 40-13-17 | 32.94 |
| | A81 | 40-24-42 | 34.12 |
| | M38 | 42-48-39 | 40.37 |
| | E25 | 61-11-36 | 39.81 |
| | A72 | 89-15-40 | 68.12 |
| | A71 | 97-45-02 | 55.33 |
| | A82 | 43-00-20 | 40.98 |
| | A83 | 43-31-34 | 43.02 |

| 作成者 | 高松市伏石町2174番地15<br>土地家屋調査士　松澤人史 | （令和　2年　2月　8日測量）<br>（令和　2年　2月　8日作成） | 申請人 | 株式会社アルファード２<br>代表取締役　七條恵美 | 縮尺 | 1／ |
|---|---|---|---|---|---|---|

| 地　　番 | 840-8、840-11ないし840-17 |
|---|---|
| 土地の所在 | 高松市香川町浅野字大塚 |

# 地積測量図 / 土地所在図



## 座標面積一覧表

【任意座標】

| 地番 | 座標面積 | 地積 | 坪数 |
|---|---|---|---|
| 840-8 | 145.4944230 | 145.49 | 44.01 |
| 840-11 | 0.2428570 | 0.24 | 0.07 |
| 840-12 | 49.5233055 | 49.52 | 14.97 |
| 840-13 | 463.0672625 | 463.06 | 140.07 |
| 840-14 | 6.2927805 | 6.29 | 1.90 |
| 840-15 | 200.9842800 | 200.98 | 60.79 |
| 840-16 | 40.6392215 | 40.63 | 12.29 |
| 840-17 | 297.8239180 | 297.82 | 90.09 |
| 合　計 | 1204.0680480 ㎡ | 1204.03 ㎡ | |

## 座標求積表

【任意座標】

| 地番 | NO | 標識 | X | Y | 辺長 | 測線 |
|---|---|---|---|---|---|---|
| (い)840-8 | C75 | ( ) | 139646.801 | 49155.328 | 2.40 | A44 - C75 |
| | A44 | ( ) | 139646.396 | 49157.703 | 4.90 | E1 - A44 |
| | E1 | ( 金属鋲 ) | 139645.560 | 49162.540 | 12.98 | E3 - E1 |
| | E3 | ( ) | 139632.914 | 49159.585 | 14.47 | E76 - E3 |
| | E76 | ( 金属プレート ) | 139635.346 | 49145.320 | 0.92 | M15 - E76 |
| | M15 | ( ) | 139636.257 | 49145.477 | 1.09 | A74 - M15 |
| | A74 | ( ) | 139637.101 | 49146.168 | 13.34 | C75 - A74 |
| | | 倍面積 | 290.988846 ㎡ | | | |
| | | 面積 | 145.4944230 ㎡ | 地積 | 145.49 ㎡ | |

【任意座標】

| 地番 | NO | 標識 | X | Y | 辺長 | 測線 |
|---|---|---|---|---|---|---|
| (ろ)840-11 | M15 | ( ) | 139636.257 | 49145.477 | 0.92 | E76 - M15 |
| | E76 | ( 金属プレート ) | 139635.346 | 49145.320 | 0.52 | M14 - E76 |
| | M14 | ( ) | 139635.434 | 49144.802 | 1.06 | M15 - M14 |
| | | 倍面積 | 0.485714 ㎡ | | | |
| | | 面積 | 0.2428570 ㎡ | 地積 | 0.24 ㎡ | |

【任意座標】

| 地番 | NO | 標識 | X | Y | 辺長 | 測線 |
|---|---|---|---|---|---|---|
| (は)840-12 | M29 | ( ) | 139630.481 | 49141.137 | 0.31 | E64 - M29 |
| | E64 | ( 金属プレート ) | 139630.428 | 49141.447 | 16.85 | E59 - E64 |
| | E59 | ( 金属プレート ) | 139613.815 | 49138.594 | 5.01 | M28 - E59 |
| | M28 | ( ) | 139614.661 | 49133.646 | 7.10 | A77 - M28 |
| | A77 | ( ) | 139621.244 | 49136.319 | 5.97 | A76 - A77 |
| | A76 | ( ) | 139626.629 | 49138.900 | 4.45 | M29 - A76 |
| | | 倍面積 | 99.046611 ㎡ | | | |
| | | 面積 | 49.5233055 ㎡ | 地積 | 49.52 ㎡ | |




| 作成者 | 高松市伏石町2174番地15<br>土地家屋調査士　松澤人史 | （令和　2年　2月　8日測量）<br>（令和　2年　2月　8日作成） | 申請人 | 株式会社アルファード２<br>代表取締役　七條恵美 | 縮尺 | 1 / 500 |
|---|---|---|---|---|---|---|

| 地　番 | 840-8、840-11ないし840-17 |
|---|---|
| 土地の所在 | 高松市香川町浅野字大塚 |

# 地積測量図
# 土地所在図

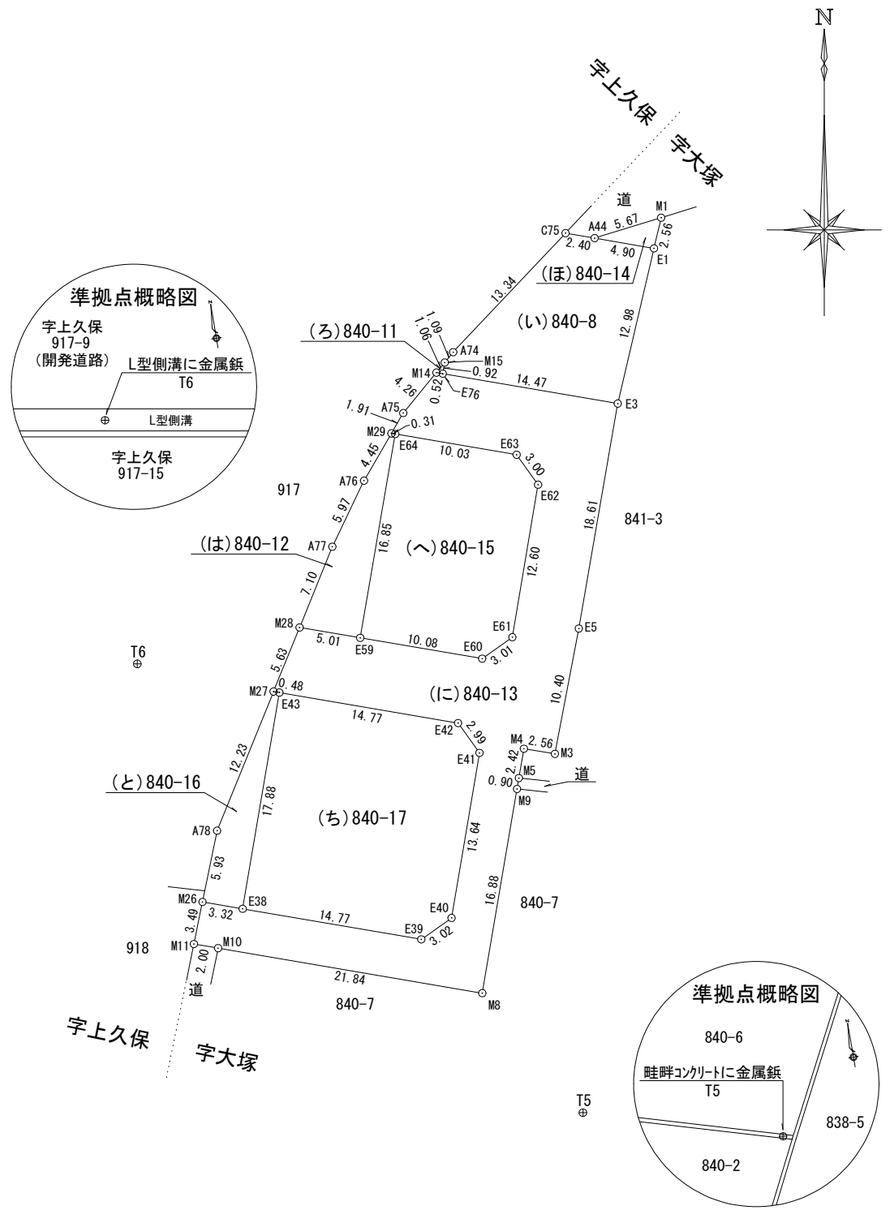

【任意座標】

| 地番 | NO | 標識 | X | Y | 辺長 | 測線 |
|---|---|---|---|---|---|---|
| (と)840-16 | M27 | ( ) | 139609.440 | 49131.527 | 0.48 | E43 - M27 |
| | E43 | ( 金属プレート) | 139609.359 | 49132.002 | 17.88 | E38 - E43 |
| | E38 | ( 金属プレート) | 139591.731 | 49129.008 | 3.32 | M26 - E38 |
| | M26 | ( ) | 139592.289 | 49125.732 | 5.93 | A78 - M26 |
| | A78 | ( ) | 139598.102 | 49126.924 | 12.23 | M27 - A78 |
| | | 倍面積 | 81.278443 ㎡ | | | |
| | | 面積 | 40.6392215 ㎡ | 地積 | | 40.63 ㎡ |

【任意座標】

| 地番 | NO | 標識 | X | Y | 辺長 | 測線 |
|---|---|---|---|---|---|---|
| (ち)840-17 | E43 | ( 金属プレート) | 139609.359 | 49132.002 | 14.77 | E42 - E43 |
| | E42 | ( ) | 139606.871 | 49146.566 | 2.99 | E41 - E42 |
| | E41 | ( 金属プレート) | 139604.439 | 49148.312 | 13.64 | E40 - E41 |
| | E40 | ( ) | 139590.985 | 49146.036 | 3.02 | E39 - E40 |
| | E39 | ( ) | 139589.241 | 49143.570 | 14.77 | E38 - E39 |
| | E38 | ( 金属プレート) | 139591.731 | 49129.008 | 17.88 | E43 - E38 |
| | | 倍面積 | 595.647836 ㎡ | | | |
| | | 面積 | 297.8239180 ㎡ | 地積 | | 297.82 ㎡ |

＊公　　式　Ａ＝１／２Σ（Ｘ２－Ｘ１）（Ｙ１＋Ｙ２）

引照点　【任意座標】

| 準拠点 | | | |
|---|---|---|---|
| 点名及び備考 | | X | Y |
| T6 | ( 金属鋲 ) | 139611.694 | 49120.421 |
| T5 | ( 金属鋲 ) | 139575.112 | 49156.746 |

| 角度及び距離 | | | |
|---|---|---|---|
| 器械点 | 視準点 | 角度 | 距離 |
| T6 | C75 | 269-38-04 | 49.51 |
| | A44 | 271-51-03 | 50.93 |
| | E1 | 275-59-49 | 54.05 |
| | E3 | 286-20-53 | 44.54 |
| | E76 | 271-16-10 | 34.34 |
| | M15 | 270-22-02 | 35.09 |
| | A74 | 270-10-44 | 36.17 |
| | M14 | 270-33-40 | 34.03 |
| | M29 | 272-35-37 | 27.97 |
| | E64 | 273-05-50 | 28.16 |
| | E59 | 308-08-28 | 18.30 |
| | M28 | 302-09-12 | 13.55 |
| | A77 | 283-48-17 | 18.55 |
| | A76 | 275-51-09 | 23.76 |
| | E5 | 310-13-11 | 36.11 |
| | M3 | 326-57-45 | 34.82 |
| | M4 | 327-10-37 | 32.26 |
| | M5 | 331-27-29 | 32.47 |
| | M9 | 333-01-56 | 32.59 |
| | M8 | 358-27-50 | 38.87 |
| | M10 | 28-55-58 | 24.09 |
| | M11 | 33-23-18 | 23.29 |
| | M26 | 29-29-29 | 20.12 |
| | E38 | 21-31-24 | 21.73 |
| | E39 | 358-55-25 | 32.25 |
| | E40 | 353-45-09 | 32.94 |
| | E41 | 329-22-43 | 28.82 |
| | E42 | 325-15-00 | 26.59 |
| | E43 | 326-11-51 | 11.81 |
| | M27 | 326-16-14 | 11.33 |
| | E60 | 313-55-41 | 28.12 |
| | E61 | 310-43-57 | 30.65 |
| | E62 | 290-42-49 | 35.78 |
| | E63 | 285-55-41 | 35.31 |
| | A75 | 271-28-39 | 29.80 |
| | M1 | 274-22-46 | 56.09 |
| | A78 | 19-13-47 | 15.07 |

【任意座標】

| 地番 | NO | 標識 | X | Y | 辺長 | 測線 |
|---|---|---|---|---|---|---|
| (に)840-13 | M14 | ( ) | 139635.434 | 49144.802 | 0.52 | E76 - M14 |
| | E76 | ( 金属プレート) | 139635.346 | 49145.320 | 14.47 | E3 - E76 |
| | E3 | ( ) | 139632.914 | 49159.585 | 18.61 | E5 - E3 |
| | E5 | ( ) | 139614.576 | 49156.411 | 10.40 | M3 - E5 |
| | M3 | ( ) | 139604.356 | 49154.463 | 2.56 | M4 - M3 |
| | M4 | ( ) | 139604.778 | 49151.932 | 2.42 | M5 - M4 |
| | M5 | ( ) | 139602.386 | 49151.525 | 0.90 | M9 - M5 |
| | M9 | ( ) | 139601.497 | 49151.373 | 16.88 | M8 - M9 |
| | M8 | ( ) | 139584.854 | 49148.541 | 21.84 | M10 - M8 |
| | M10 | ( ) | 139588.524 | 49127.006 | 2.00 | M11 - M10 |
| | M11 | ( ) | 139588.861 | 49125.029 | 3.49 | M26 - M11 |
| | M26 | ( ) | 139592.289 | 49125.732 | 3.32 | E38 - M26 |
| | E38 | ( 金属プレート) | 139591.731 | 49129.008 | 14.77 | E39 - E38 |
| | E39 | ( ) | 139589.241 | 49143.570 | 3.02 | E40 - E39 |
| | E40 | ( ) | 139590.985 | 49146.036 | 13.64 | E41 - E40 |
| | E41 | ( 金属プレート) | 139604.439 | 49148.312 | 2.99 | E42 - E41 |
| | E42 | ( ) | 139606.871 | 49146.566 | 14.77 | E43 - E42 |
| | E43 | ( 金属プレート) | 139609.359 | 49132.002 | 0.48 | M27 - E43 |
| | M27 | ( ) | 139609.440 | 49131.527 | 5.63 | M28 - M27 |
| | M28 | ( ) | 139614.661 | 49133.646 | 5.01 | E59 - M28 |
| | E59 | ( 金属プレート) | 139613.815 | 49138.594 | 10.08 | E60 - E59 |
| | E60 | ( ) | 139612.121 | 49148.536 | 3.01 | E61 - E60 |
| | E61 | ( ) | 139613.867 | 49150.993 | 12.60 | E62 - E61 |
| | E62 | ( 金属プレート) | 139626.297 | 49153.090 | 3.00 | E63 - E62 |
| | E63 | ( ) | 139628.741 | 49151.340 | 10.03 | E64 - E63 |
| | E64 | ( 金属プレート) | 139630.428 | 49141.447 | 0.31 | M29 - E64 |
| | M29 | ( ) | 139630.481 | 49141.137 | 1.91 | A75 - M29 |
| | A75 | ( ) | 139632.138 | 49142.100 | 4.26 | M14 - A75 |
| | | 倍面積 | 926.134525 ㎡ | | | |
| | | 面積 | 463.0672625 ㎡ | 地積 | | 463.06 ㎡ |

【任意座標】

| 地番 | NO | 標識 | X | Y | 辺長 | 測線 |
|---|---|---|---|---|---|---|
| (ほ)840-14 | A44 | ( ) | 139646.396 | 49157.703 | 5.67 | M1 - A44 |
| | M1 | ( ) | 139648.061 | 49163.124 | 2.56 | E1 - M1 |
| | E1 | ( 金属鋲 ) | 139645.560 | 49162.540 | 4.90 | A44 - E1 |
| | | 倍面積 | 12.585561 ㎡ | | | |
| | | 面積 | 6.2927805 ㎡ | 地積 | | 6.29 ㎡ |

【任意座標】

| 地番 | NO | 標識 | X | Y | 辺長 | 測線 |
|---|---|---|---|---|---|---|
| (へ)840-15 | E64 | ( 金属プレート) | 139630.428 | 49141.447 | 10.03 | E63 - E64 |
| | E63 | ( ) | 139628.741 | 49151.340 | 3.00 | E62 - E63 |
| | E62 | ( 金属プレート) | 139626.297 | 49153.090 | 12.60 | E61 - E62 |
| | E61 | ( ) | 139613.867 | 49150.993 | 3.01 | E60 - E61 |
| | E60 | ( ) | 139612.121 | 49148.536 | 10.08 | E59 - E60 |
| | E59 | ( 金属プレート) | 139613.815 | 49138.594 | 16.85 | E64 - E59 |
| | | 倍面積 | 401.968560 ㎡ | | | |
| | | 面積 | 200.9842800 ㎡ | 地積 | | 200.98 ㎡ |

| 作成者 | 高松市伏石町2174番地15<br>土地家屋調査士　松澤人史 | （令和　2年　2月　8日測量）<br>（令和　2年　2月　8日作成） | 申請人 | 株式会社アルファード２<br>代表取締役　七條恵美 | 縮尺 | 1／ |
|---|---|---|---|---|---|---|