図　面　名	求積図　求積表
所　　在	高松市太田上町字寺ノ元
縮　　尺	１／２００
測図年月日	令和４年９月１日
作　成　者	高松市伏石町２１７４番地１６ 株式会社アルファード 代表取締役　七條政志

座　標　求　積　表

地　番	位置指定道路		
測　点	X n	Y n	$(X_{n+1}-X_{n-1})Y_n$
408	144139.739	49971.846	95246.338476
409	144136.338	49974.808	-180758.880536
A8	144136.122	49975.008	-214842.559392
A9	144132.039	49994.148	-199126.691484
411	144132.139	49994.170	-100888.235060
A2	144130.021	50004.100	-132810.889600
A3	144129.483	50006.624	-143519.010880
A5	144127.151	50006.127	-200624.581524
A6	144125.471	50005.769	271981.377591
A7	144132.590	49972.390	447802.586790
318	144134.432	49972.250	357251.615250
		倍　面　積	288.930369
		面　　積	144.4651845
		地　　積	144.46
		坪　　数	43.69

座　標　求　積　表

地　番	A号地		
測　点	X n	Y n	$(X_{n+1}-X_{n-1})Y_n$
434	144150.321	49998.118	789220.292630
A1	144147.924	50007.918	-1015160.735400
A2	144130.021	50004.100	-789314.718500
411	144132.139	49994.170	1014881.651000
		倍　面　積	373.510270
		面　　積	186.7551350
		地　　積	186.75
		坪　　数	56.49

座　標　求　積　表

地　番	B号地		
測　点	X n	Y n	$(X_{n+1}-X_{n-1})Y_n$
A1	144147.924	50007.918	769471.834266
798	144145.408	50018.207	-187368.203422
345	144144.178	50017.895	-350375.354475
337	144138.403	50016.369	-813866.356368
A4	144127.906	50014.014	-446125.004880
A3	144129.483	50006.624	105764.009760
A2	144130.021	50004.100	922125.608100
		倍　面　積	373.467019
		面　　積	186.7335095
		地　　積	186.73
		坪　　数	56.48

座　標　求　積　表

地　番	その他		
測　点	X n	Y n	$(X_{n+1}-X_{n-1})Y_n$
A3	144129.483	50006.624	37755.001120
A4	144127.906	50014.014	-191853.757704
329	144125.647	50013.507	-97426.311636
330	144125.958	50011.771	75217.703584
A5	144127.151	50006.127	176271.597675
		倍　面　積	35.766961
		面　　積	17.8834805
		地　　積	17.88
		坪　　数	5.40

座　標　面　積　一　覧　表

地　　番	座　標　面　積	地　　積	坪　数
位置指定道路	144.4651845	144.46	43.69
A号地	186.7551350	186.75	56.49
B号地	186.7335095	186.73	56.48
その他	17.8834805	17.88	5.40
合　　計	535.8373095 ㎡	535.82 ㎡	
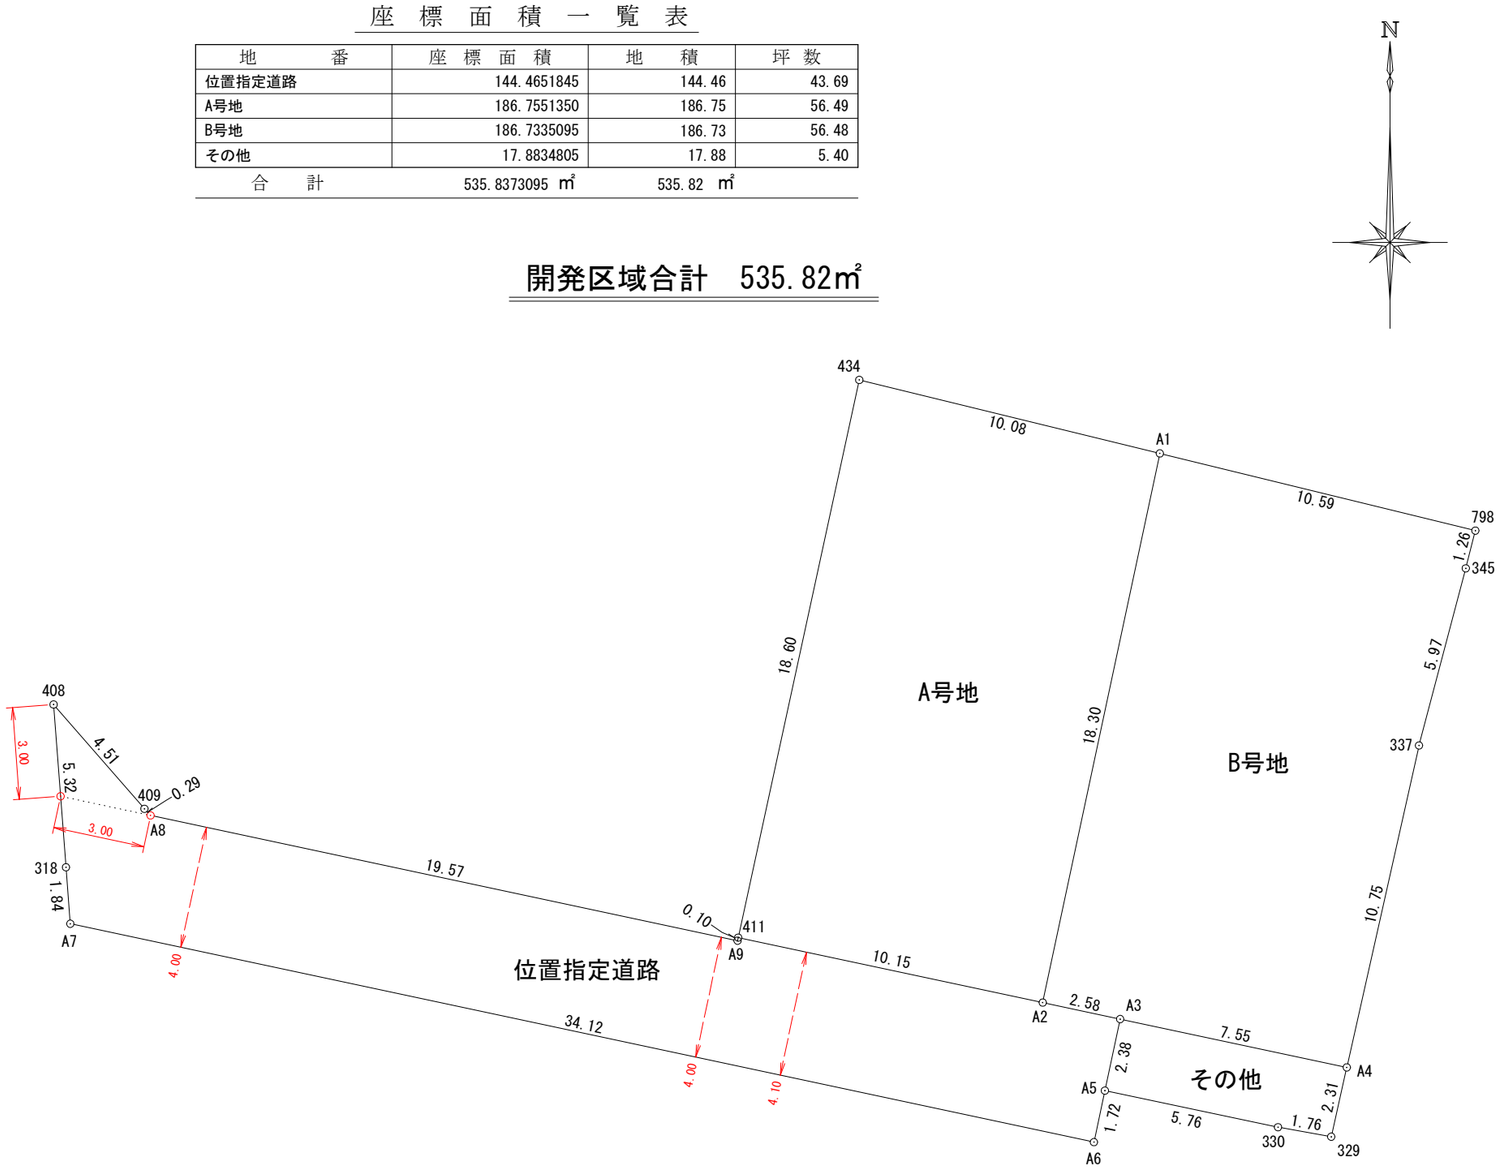
開発区域合計　535.82㎡