


土地の所在 高松市牟礼町牟礼字宗時

座 標 求 積 表【世界測地系Ⅳ】

地 番	No	標 識	X	Y	辺 長
A) 2864-1	7	( )	150182.979	57634.919	
	6	( 金属板 )	150172.986	57641.462	11.94
	1008	( 金属プレート )	150172.004	57643.130	1.93
	1007	( 金属プレート )	150181.037	57665.991	24.58
	16	( 金属プレート )	150192.609	57663.777	11.78
	15	( 金属板 )	150192.793	57663.119	0.68
	14	( 金属板 )	150193.353	57661.110	2.08
	13	( 金属板 )	150190.626	57653.208	8.35
	12	( 金属板 )	150189.197	57649.057	4.39
	11	( 金属板 )	150188.733	57647.828	1.31
	10	( 金属板 )	150186.528	57642.497	5.76
	9	( 金属板 )	150185.080	57639.187	3.61
	8	( 金属板 )	150184.430	57637.776	1.55
	7	( )	150182.979	57634.919	3.20
			倍面積	758.149753	m <sup>2</sup>
			面積	379.0748765	m <sup>2</sup> 地積 379.07 m <sup>2</sup>
			坪数	114.67	

\*公 式  $A=1/2 \sum (X_2-X_1)(Y_1+Y_2)$   
 \*令和6年11月5日測量

器械点	測 点	夾 角	距 離	器械点	測 点	夾 角	距 離
J1	J2	0-00-00	39.75	J2	J1	0-00-00	39.75
J1	7	323-24-00	38.74	J1	7	69-27-42	24.66
J1	6	320-14-13	26.93	J1	6	42-06-50	25.68
J1	1008	321-27-19	25.07	J1	1008	37-48-05	25.49
J1	1007	16-00-05	28.21	J1	1007	328-22-13	14.83
J1	16	9-15-36	39.33	J1	16	278-25-52	6.39
J1	15	8-16-59	39.45	J1	15	277-07-57	5.72
J1	14	5-20-36	39.90	J1	14	270-19-08	3.71
J1	13	353-23-34	37.78	J1	13	62-54-52	4.88
J1	12	346-43-29	37.37	J1	12	68-31-26	9.22
J1	11	344-42-41	37.31	J1	11	69-05-29	10.53
J1	10	335-51-31	37.41	J1	10	69-52-11	16.30
J1	9	330-23-53	37.86	J1	9	69-55-03	19.91
J1	8	328-05-21	38.12	J1	8	69-51-12	21.46

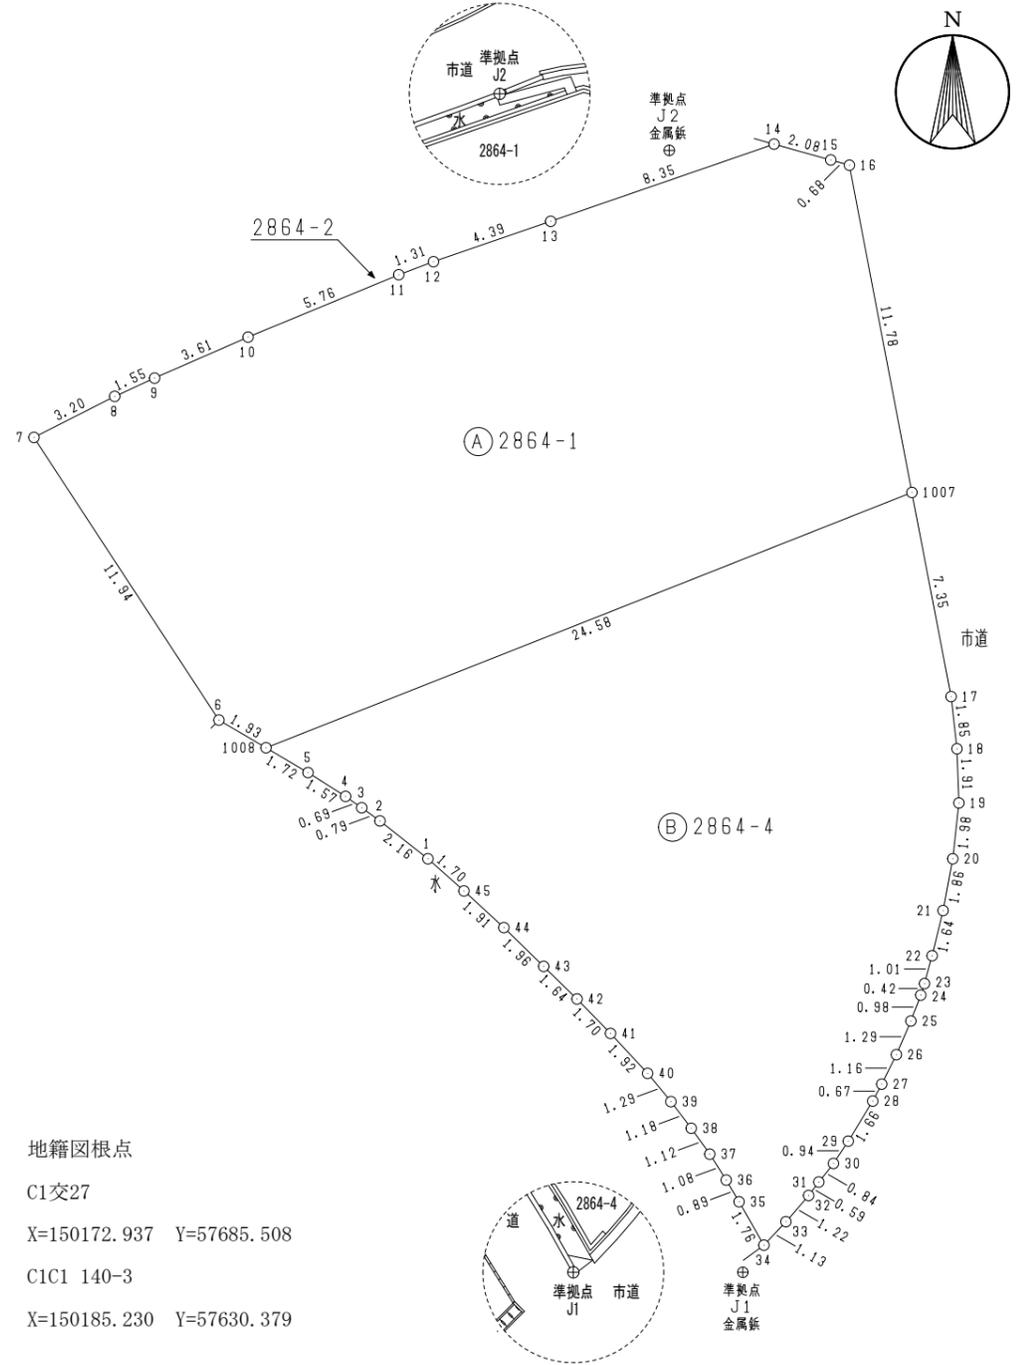

地籍図根点  
 C1交27  
 X=150172.937 Y=57685.508  
 C1C1 140-3  
 X=150185.230 Y=57630.379

作成者 香川県高松市牟礼町牟礼2949番地  
 土地家屋調査士 森 和 夫 (令和6年11月5日作成)  
 (香川県土地家屋調査士会用紙)

申請人 株式会社アルファード  
 代表取締役 七條政利  
 縮尺 1/250

地番	2864-1,2864-4	地積測量図	2-2
土地の所在	高松市牟礼町牟礼字宗時		

座標求積表【世界測地系Ⅳ】

J1	X	150153.459	Y	57660.009			
J2	X	150193.130	Y	57657.400			
器械点	測点	夾角	距離	器械点	測点	夾角	距離
J1	J2	0-00-00	39.75	J2	J1	0-00-00	39.75
	1008	321-27-19	25.07		1008	37-48-05	25.49
	5	322-42-10	23.43		5	33-54-57	25.44
	4	323-52-36	21.92		4	30-23-09	25.55
	3	324-22-12	21.25		3	28-50-42	25.66
	2	324-55-58	20.48		2	27-06-52	25.82
	1	326-26-33	18.38		1	22-35-13	26.46
	45	327-33-37	16.71		45	19-15-56	27.17
	44	328-59-41	14.83		44	15-46-59	28.09
	43	330-39-51	12.91		43	12-30-59	29.19
	42	332-28-33	11.30		42	9-58-13	30.18
	41	334-45-06	9.65		41	7-33-44	31.29
	40	338-09-56	7.79		40	5-05-53	32.64
	39	340-53-06	6.54		39	3-39-18	33.63
	38	344-01-52	5.40		38	2-27-55	34.58
	37	348-07-10	4.33		37	1-26-26	35.52
	36	353-33-03	3.31		36	0-35-06	36.46
	35	0-41-28	2.49		35	359-57-14	37.26
	34	41-34-18	1.21		34	358-48-49	38.85
	33	44-14-24	2.34		33	357-32-16	38.11
	32	44-21-00	3.57		32	356-09-34	37.28
	31	43-52-13	4.16		31	355-30-21	36.86
	30	43-34-25	5.00		30	354-32-26	36.29
	29	42-35-13	5.94		29	353-30-38	35.60
	28	40-57-07	7.60		28	351-40-05	34.37
	27	40-13-25	8.27		27	350-55-32	33.86
	26	38-58-51	9.41		26	349-38-56	32.97
	25	37-32-50	10.68		25	348-14-19	31.95
	24	36-28-46	11.64		24	347-09-42	31.16
	23	35-57-23	12.06		23	346-42-52	30.81
	22	34-38-44	13.04		22	345-40-28	29.96
	21	32-44-24	14.62		21	343-55-56	28.57
	20	30-41-26	16.40		20	341-55-43	26.98
	19	28-29-51	18.27		19	339-48-14	25.25
	18	26-01-03	19.99		18	338-03-57	23.48
	17	23-39-48	21.64		17	336-26-30	21.73
	1007	16-00-05	28.21		1007	328-22-13	14.83

地番	No	標識	X	Y	辺長
B) 2864-4	1008	(金属プレート)	150172.004	57643.130	
	5	(金属鋸)	150171.127	57644.618	1.72
	4	(金属鋸)	150170.284	57645.948	1.57
	3	(金属鋸)	150169.885	57646.520	0.69
	2	(金属鋸)	150169.419	57647.163	0.79
	1	(金属鋸)	150168.082	57648.861	2.16
	45	(金属鋸)	150166.946	57650.137	1.70
	44	(金属鋸)	150165.647	57651.548	1.91
	43	(金属鋸)	150164.277	57652.957	1.96
	42	(金属鋸)	150163.123	57654.136	1.64
	41	(金属鋸)	150161.903	57655.326	1.70
	40	(金属鋸)	150160.493	57656.639	1.92
	39	(金属鋸)	150159.492	57657.463	1.29
	38	(金属鋸)	150158.549	57658.183	1.18
	37	(金属鋸)	150157.636	57658.839	1.12
	36	(金属鋸)	150156.721	57659.421	1.08
	35	(金属鋸)	150155.949	57659.875	0.89
	34	(金属鋸)	150154.417	57660.752	1.76
	33	(金属鋸)	150155.244	57661.532	1.13
	32	( )	150156.172	57662.333	1.22
	31	( )	150156.647	57662.694	0.59
	30	(金属鋸)	150157.307	57663.216	0.84
	29	(金属鋸)	150158.092	57663.737	0.94
	28	(金属鋸)	150159.514	57664.603	1.66
	27	( )	150160.111	57664.924	0.67
	26	(金属鋸)	150161.153	57665.440	1.16
	25	(金属鋸)	150162.342	57665.952	1.29
	24	(金属鋸)	150163.260	57666.305	0.98
23	(金属鋸)	150163.666	57666.435	0.42	
22	(金属鋸)	150164.650	57666.702	1.01	
21	(金属鋸)	150166.251	57667.093	1.64	
20	(金属鋸)	150168.081	57667.436	1.86	
19	(金属鋸)	150170.054	57667.654	1.98	
18	(金属鋸)	150171.968	57667.583	1.91	
17	(金属鋸)	150173.815	57667.378	1.85	
1007	(金属プレート)	150181.037	57665.991	7.35	
1008	(金属プレート)	150172.004	57643.130	24.58	
	倍面積	648.793133	m <sup>2</sup>		
	面積	324.3965665	m <sup>2</sup>	地積	324.39 m <sup>2</sup>
	坪数	98.12			

\*公式  $A=1/2 \sum (X_2 - X_1)(Y_1 + Y_2)$  総計 703.4714430m<sup>2</sup>  
 \*令和6年11月5日測量

作成者	香川県高松市牟礼町牟礼2949番地 土地家屋調査士 森和夫 (令和6年11月5日作成)	申請人	株式会社アルファード 代表取締役 七條政利	縮尺
-----	--	-----	--------------------------	----