


図 面 名	求積図
所 在	綾歌郡宇多津町字岩屋
縮 尺	1／500
測図年月日	令和7年3月31日
作 成 者	高松市伏石町2174番地15 行政書士 松澤人史

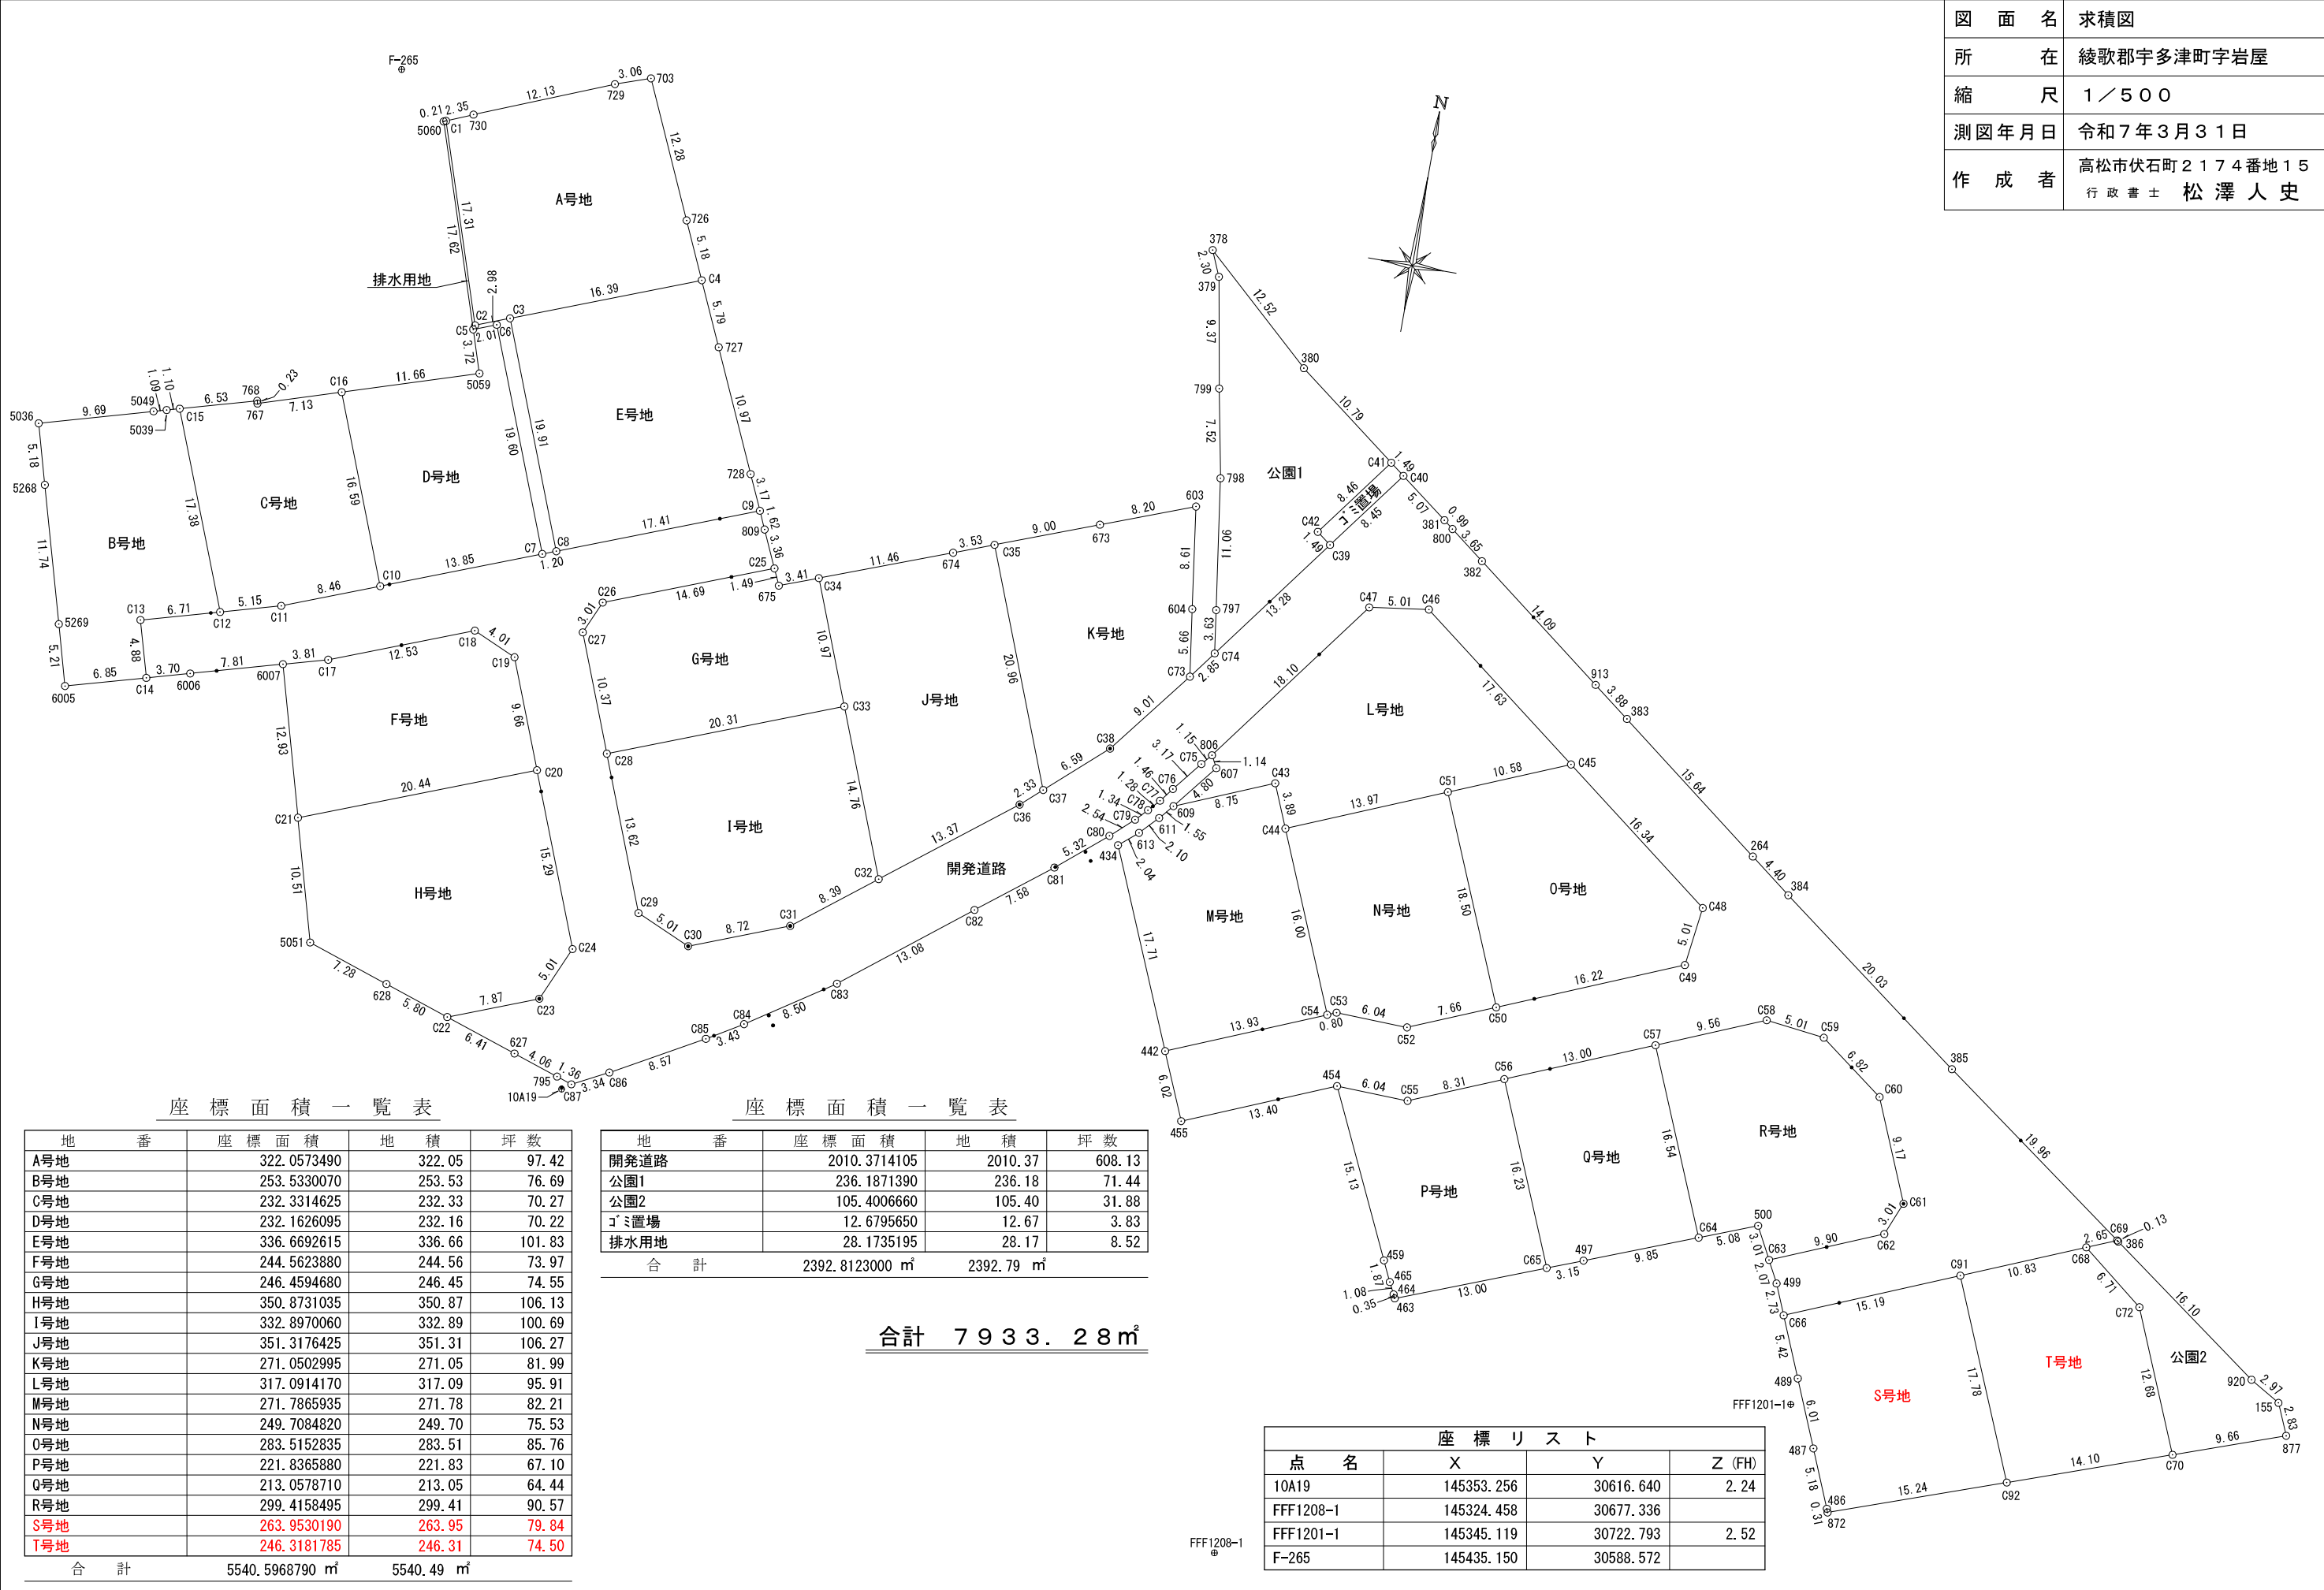

座 標 求 積 表

地 番	A号地		
測 点	X n	Y n	(X _{n+1} －X _{n-1}) Y _n
C1	145431. 550	30592. 998	531645. 119244
730	145432. 465	30595. 173	167998. 094943
729	145437. 041	30606. 415	170875. 614945
703	145438. 048	30609. 306	－312490. 404954
726	145426. 832	30614. 319	－488022. 859179
C4	145422. 107	30616. 444	－326463. 142372
C3	145416. 169	30601. 160	－214820. 143200
C2	145415. 087	30598. 375	470633. 605875
		倍 面 積	644. 114698
		面 積	322. 0573490
		地 積	322. 05
		坪 数	97. 42

座 標 求 積 表

地 番	B号地		
測 点	X n	Y n	(X _{n+1} －X _{n-1}) Y _n
5036	145400. 629	30563. 742	233904. 317526
5049	145403. 295	30573. 060	90649. 122900
5039	145403. 594	30574. 118	18344. 470800
C15	145403. 895	30575. 181	－486298. 253805
C12	145387. 689	30581. 478	－551231. 140950
C13	145385. 870	30575. 017	－199257. 385789
C14	145381. 172	30576. 340	－200427. 908700
6005	145379. 315	30569. 743	96814. 376081
5269	145384. 339	30568. 329	499089. 107583
5268	145395. 642	30565. 146	497906. 228340
		倍 面 積	507. 066014
		面 積	253. 5330070
		地 積	253. 53
		坪 数	76. 69

座 標 求 積 表

地 番	C号地		
測 点	X n	Y n	(X _{n+1} －X _{n-1}) Y _n
C15	145403. 895	30575. 181	549986. 355828
768	145405. 677	30581. 467	47584. 762652
767	145405. 451	30581. 531	59481. 077795
C16	145407. 622	30588. 323	－406763. 519254
C10	145392. 153	30594. 334	－567096. 575024
C11	145389. 086	30586. 441	－136537. 872624
C12	145387. 689	30581. 478	452881. 107702
		倍 面 積	464. 662925
		面 積	232. 3314625
		地 積	232. 33
		坪 数	70. 27

座 標 求 積 表

地 番	D号地		
測 点	X n	Y n	(X _{n+1} －X _{n-1}) Y _n
C16	145407. 622	30588. 323	581789. 903460
5059	145411. 173	30599. 432	217041. 771176
C5	145414. 715	30598. 275	130715. 830800
C6	145415. 445	30600. 153	－536818. 484079
C7	145397. 172	30607. 253	－712904. 136876
C10	145392. 153	30594. 334	319710. 790300
		倍 面 積	464. 325219
		面 積	232. 1626095
		地 積	232. 16
		坪 数	70. 22

座 標 求 積 表

地 番	E号地		
測 点	X n	Y n	(X _{n+1} －X _{n-1}) Y _n
C3	145416. 169	30601. 160	749728. 420000
C4	145422. 107	30616. 444	20053. 770820
727	145416. 824	30618. 820	－468437. 327180
728	145406. 808	30623. 302	－395346. 828820
C9	145403. 914	30624. 603	－281776. 972203
C8	145397. 607	30608. 372	375105. 598860
		倍 面 積	673. 338523
		面 積	336. 6692615
		地 積	336. 66
		坪 数	101. 83

座 標 求 積 表

地 番	F号地		
測 点	X n	Y n	(X _{n+1} －X _{n-1}) Y _n
6007	145384. 295	30587. 431	412563. 269328
C17	145385. 320	30591. 107	170300. 692669
C18	145389. 862	30602. 795	89543. 778170
C19	145388. 246	30606. 465	－325193. 690625
C20	145379. 237	30609. 966	－502431. 981924
C21	145371. 832	30590. 907	154728. 807606
		倍 面 積	489. 124776
		面 積	244. 5623880
		地 積	244. 56
		坪 数	73. 97

座 標 求 積 表

地 番	G号地		
測 点	X n	Y n	(X _{n+1} －X _{n-1}) Y _n
C26	145394. 045	30612. 954	247199. 603550
C25	145399. 365	30626. 648	121189. 646136
675	145398. 002	30627. 261	－4747. 225455
C34	145399. 210	30630. 458	－276347. 992076
C33	145388. 980	30634. 433	－538798. 407604
C28	145381. 622	30615. 497	70721. 798070
C27	145391. 290	30611. 741	380289. 658443
		倍 面 積	492. 918936
		面 積	246. 4594680
		地 積	246. 45
		坪 数	74. 55

座 標 求 積 表

地 番	H号地		
測 点	X n	Y n	(X _{n+1} －X _{n-1}) Y _n
C21	145371. 832	30590. 907	536442. 145152
C20	145379. 237	30609. 966	－209770. 096998
C24	145364. 979	30615. 505	－576887. 960715
C23	145360. 394	30613. 486	－227641. 881896
C22	145357. 543	30606. 148	－30850. 997184
628	145359. 386	30600. 639	127237. 456962
5051	145361. 701	30593. 732	380769. 588472
		倍 面 積	701. 746207
		面 積	350. 8731035
		地 積	350. 87
		坪 数	106. 13

座 標 求 積 表

地 番	I号地		
測 点	X n	Y n	(X _{n+1} －X _{n-1}) Y _n
C28	145381. 622	30615. 497	614177. 485317
C33	145388. 980	30634. 433	－196274. 812231
C32	145375. 215	30639. 782	－579674. 035658
C31	145370. 061	30633. 154	－254714. 675510
C30	145366. 900	30625. 018	－34973. 770556
C29	145368. 919	30620. 433	450794. 014626
		倍 面 積	665. 794012
		面 積	332. 8970060
		地 積	332. 89
		坪 数	100. 69

座 標 求 積 表

地 番	J号地		
測 点	X n	Y n	(X _{n+1} －X _{n-1}) Y _n
C34	145399. 210	30630. 458	437464. 201156
674	145403. 262	30641. 181	162704. 671110
C35	145404. 520	30644. 488	－560273. 174104
C37	145384. 979	30652. 080	－646544. 323440
C36	145383. 427	30650. 342	－299269. 939288
C32	145375. 215	30639. 782	170142. 709446
C33	145388. 980	30634. 433	735073. 219835
		倍 面 積	702. 635285
		面 積	351. 3176425
		地 積	351. 31
		坪 数	106. 27

座 標 求 積 表

地 番	K号地		
測 点	X n	Y n	(X _{n+1} －X _{n-1}) Y _n
C35	145404. 520	30644. 488	696886. 301608
673	145407. 720	30652. 903	186890. 749591
603	145410. 617	30660. 577	－172680. 369664
604	145402. 088	30661. 759	－433526. 610501
C73	145396. 478	30662. 553	－389874. 361395
C38	145389. 373	30657. 002	－352524. 865998
C37	145384. 979	30652. 080	464287. 055760
		倍 面 積	542. 100599
		面 積	271. 0502995
		地 積	271. 05
		坪 数	81. 99

座 標 求 積 表

地 番	L号地		
測 点	X n	Y n	(X _{n+1} －X _{n-1}) Y _n
C47	145404. 814	30676. 357	466157. 920972
C46	145405. 502	30681. 320	－307948. 408840
C45	145394. 777	30695. 316	－454321. 372116
C51	145390. 701	30685. 548	－290162. 541888
C44	145385. 321	30672. 654	－54842. 705352
C43	145388. 913	30671. 155	6747. 654100
609	145385. 541	30663. 075	11897. 273100
607	145389. 301	30666. 062	146123. 785430
806	145390. 306	30665. 520	475714. 211760
		倍 面 積	634. 182834
		面 積	317. 0914170
		地 積	317. 09
		坪 数	95. 91

図 面 名	求積表 1
所 在	綾歌郡宇多津町字岩屋
縮 尺	
測図年月日	令和 7 年 3 月 3 1 日
作 成 者	高松市伏石町 2 1 7 4 番地 1 5 行 政 書 士 松 澤 人 史

座 標 求 積 表

地 番 測 点	M号地			
	X n	Y n	$(X_{n+1}-X_{n-1})Y_n$	
434	145381.504	30659.064	540825.888960	
613	145382.829	30660.619	87260.121674	
611	145384.350	30662.068	83155.528416	
609	145385.541	30663.075	139915.611225	
C43	145388.913	30671.155	-6747.654100	
C44	145385.321	30672.654	-563333.963364	
C54	145370.547	30678.818	-617625.963976	
442	145365.189	30665.954	336006.857978	
		倍 面 積	543.573187	
		面 積	271.7865935	
		地 積	271.78	
		坪 数	82.21	

座 標 求 積 表

地 番 測 点	N号地			
	X n	Y n	$(X_{n+1}-X_{n-1})Y_n$	
C44	145385.321	30672.654	618176.668716	
C51	145390.701	30685.548	-359051.597148	
C50	145373.620	30692.675	-614897.050950	
C52	145370.667	30685.598	-84814.992872	
C53	145370.856	30679.559	-3681.547080	
C54	145370.547	30678.818	443769.102370	
		倍 面 積	499.416964	
		面 積	249.7084820	
		地 積	249.70	
		坪 数	75.53	

座 標 求 積 表

地 番 測 点	O号地			
	X n	Y n	$(X_{n+1}-X_{n-1})Y_n$	
C51	145390.701	30685.548	649214.139036	
C45	145394.777	30695.316	-180089.418972	
C48	145384.834	30708.292	-457891.342012	
C49	145379.866	30707.646	-344355.542244	
C50	145373.620	30692.675	332555.133625	
		倍 面 積	567.030567	
		面 積	283.5152835	
		地 積	283.51	
		坪 数	85.76	

座 標 求 積 表

地 番 測 点	P号地			
	X n	Y n	$(X_{n+1}-X_{n-1})Y_n$	
454	145364.798	30680.674	414956.115850	
C55	145364.609	30686.712	92489.749968	
C56	145367.812	30694.390	-361641.302980	
C65	145352.827	30700.643	-605109.673530	
463	145348.102	30688.528	-135152.277312	
464	145348.423	30688.378	39434.565730	
465	145349.387	30687.881	81660.451341	
459	145351.084	30687.087	472918.697757	
		倍 面 積	443.673176	
		面 積	221.8365880	
		地 積	221.83	
		坪 数	67.10	

座 標 求 積 表

地 番 測 点	Q号地			
	X n	Y n	$(X_{n+1}-X_{n-1})Y_n$	
C56	145367.812	30694.390	613611.550490	
C57	145372.818	30706.388	-315047.540880	
C64	145357.552	30712.757	-578812.618422	
497	145353.972	30703.578	-145074.406050	
C65	145352.827	30700.643	424896.899120	
		倍 面 積	426.115742	
		面 積	213.0578710	
		地 積	213.05	
		坪 数	64.44	

座 標 求 積 表

地 番 測 点	R号地			
	X n	Y n	$(X_{n+1}-X_{n-1})Y_n$	
C57	145372.818	30706.388	581824.639824	
C58	145376.500	30715.212	94203.555204	
C59	145375.885	30720.184	-144354.144616	
C60	145371.801	30725.654	-385637.683354	
C61	145363.334	30729.187	-345734.082937	
C62	145360.550	30728.042	-202805.077200	
C63	145356.734	30718.897	-35296.012653	
500	145359.401	30717.498	25126.913364	
C64	145357.552	30712.757	412073.060669	
		倍 面 積	598.831699	
		面 積	299.4158495	
		地 積	299.41	
		坪 数	90.57	

座 標 求 積 表

地 番 測 点	S号地			
	X n	Y n	$(X_{n+1}-X_{n-1})Y_n$	
C66	145352.373	30720.910	333690.524420	
C91	145358.223	30734.931	-324622.341222	
C92	145341.811	30741.779	-660886.764942	
872	145336.725	30727.409	-147122.834292	
486	145337.023	30727.296	156248.300160	
487	145341.810	30725.305	317638.203090	
489	145347.361	30722.996	324527.006748	
		倍 面 積	527.906038	
		面 積	263.9530190	
		地 積	263.95	
		坪 数	79.84	

座 標 求 積 表

地 番 測 点	T号地			
	X n	Y n	$(X_{n+1}-X_{n-1})Y_n$	
C91	145358.223	30734.931	632586.349842	
C68	145362.393	30744.926	0.000000	
C72	145358.223	30750.188	-488220.734876	
C70	145346.516	30755.073	-504752.258076	
C92	145341.811	30741.779	359894.006753	
		倍 面 積	492.636357	
		面 積	246.3181785	
		地 積	246.31	
		坪 数	74.50	

座 標 求 積 表

地 番 測 点	公園1			
	X n	Y n	$(X_{n+1}-X_{n-1})Y_n$	
378	145432.048	30658.218	-193606.646670	
380	145423.613	30667.476	-459000.113292	
C41	145417.081	30676.072	-408329.194392	
C42	145410.302	30671.008	-235461.328416	
C39	145409.404	30672.209	-353926.619651	
C74	145398.763	30664.260	-216060.375960	
797	145402.358	30663.754	446126.956946	
798	145413.312	30662.187	562497.820515	
799	145420.703	30660.772	509459.387552	
379	145429.928	30659.122	347827.739090	
		倍 面 積	472.374278	
		面 積	236.1871390	
		地 積	236.18	
		坪 数	71.44	

座 標 求 積 表

地 番 測 点	公園2			
	X n	Y n	$(X_{n+1}-X_{n-1})Y_n$	
C68	145362.393	30744.926	159596.910866	
C69	145363.414	30747.372	28964.024424	
386	145363.335	30747.481	-293607.696069	
920	145353.865	30760.506	-337934.918916	
155	145352.349	30763.068	-126897.655500	
877	145349.740	30764.184	-179447.485272	
C70	145346.516	30755.073	260895.284259	
C72	145358.223	30750.188	488220.734876	
		倍 面 積	210.801332	
		面 積	105.4006660	
		地 積	105.40	
		坪 数	31.88	

座 標 求 積 表

地 番 測 点	公園置場			
	X n	Y n	$(X_{n+1}-X_{n-1})Y_n$	
C41	145417.081	30676.072	180129.894784	
C40	145416.174	30677.266	-235509.371082	
C39	145409.404	30672.209	-180107.211248	
C42	145410.302	30671.008	235461.328416	
		倍 面 積	25.359130	
		面 積	12.6795650	
		地 積	12.67	
		坪 数	3.83	

座 標 求 積 表

地 番 測 点	排水用地			
	X n	Y n	$(X_{n+1}-X_{n-1})Y_n$	
C1	145431.550	30592.998	-501143.900238	
C2	145415.087	30598.375	-470633.605875	
C3	145416.169	30601.160	-534908.276800	
C8	145397.607	30608.372	-581467.242884	
C7	145397.172	30607.253	545972.179014	
C6	145415.445	30600.153	536818.484079	
C5	145414.715	30598.275	490276.160325	
5060	145431.468	30592.804	515029.855340	
		倍 面 積	56.347039	
		面 積	28.1735195	
		地 積	28.17	
		坪 数	8.52	

図 面 名	求積表 2
所 在	綾歌郡宇多津町字岩屋
縮 尺	
測図年月日	令和 7 年 3 月 3 1 日
作 成 者	高松市伏石町 2 1 7 4 番地 1 5 行 政 書 士 松 澤 人 史

座 標 求 積 表

地 番 測 点	開発道路	X _n	Y _n	(X _{n+1} - X _{n-1}) Y _n
C13		145385.870	30575.017	199257.385789
C12		145387.689	30581.478	98350.033248
C11		145389.086	30586.441	136537.872624
C10		145392.153	30594.334	247385.784724
C7		145397.172	30607.253	166931.957862
C8		145397.607	30608.372	206361.644024
C9		145403.914	30624.603	147855.583284
809		145402.435	30625.268	-139314.344132
C25		145399.365	30626.648	-256957.576720
C26		145394.045	30612.954	-247199.603550
C27		145391.290	30611.741	-380289.658443
C28		145381.622	30615.497	-684899.283387
C29		145368.919	30620.433	-450794.014626
C30		145366.900	30625.018	34973.770556
C31		145370.061	30633.154	254714.675510
C32		145375.215	30639.782	409531.326212
C36		145383.427	30650.342	299269.939288
C37		145384.979	30652.080	182257.267680
C38		145389.373	30657.002	352524.865998
C73		145396.478	30662.553	287921.372670
C74		145398.763	30664.260	396366.224760
C39		145409.404	30672.209	534033.830899
C40		145416.174	30677.266	113567.238732
381		145413.106	30681.303	-112815.151131
800		145412.497	30682.096	-87075.788448
382		145410.268	30684.997	-331060.432633
913		145401.708	30696.194	-335110.349898
383		145399.351	30699.277	-364922.305699
264		145389.821	30711.683	-375051.072796
384		145387.139	30715.174	-450499.457058
385		145375.154	30731.225	-729098.313125
C69		145363.414	30747.372	-392367.214092
C68		145362.393	30744.926	-166360.794586
C67		145358.003	30734.405	-307958.738100
C66		145352.373	30720.910	-95326.983730
499		145354.900	30719.859	133969.305099
C63		145356.734	30718.897	173561.768050
C62		145360.550	30728.042	202805.077200
C61		145363.334	30729.187	345734.082937
C60		145371.801	30725.654	385637.683354
C59		145375.885	30720.184	144354.144616
C58		145376.500	30715.212	-94203.555204
C57		145372.818	30706.388	-266777.098944
C56		145367.812	30694.390	-251970.247510
C55		145364.609	30686.712	-92489.749968
454		145364.798	30680.674	-152605.672476
455		145359.635	30668.300	11991.305300
442		145365.189	30665.954	334626.890048
C54		145370.547	30678.818	173856.861606
C53		145370.856	30679.559	3681.547080
C52		145370.667	30685.598	84814.992872
C50		145373.620	30692.675	282341.917325
C49		145379.866	30707.646	344355.542244
C48		145384.834	30708.292	457891.342012
C45		145394.777	30695.316	634410.791088
C46		145405.502	30681.320	307948.408840
C47		145404.814	30676.357	-466157.920972
806		145390.306	30665.520	-471850.356240
C75		145389.427	30664.769	-102880.299995
C76		145386.951	30662.782	-111397.887006
C77		145385.794	30661.887	-64849.891005
C78		145384.836	30661.032	-59206.452792
C79		145383.863	30660.105	-82261.061715
C80		145382.153	30658.221	-157337.990172
C81		145378.731	30654.135	-247808.027340
C82		145374.069	30648.146	-390825.157792
C83		145365.979	30637.860	-391858.229400
C84		145361.279	30630.775	-198150.483475
C85		145359.510	30627.833	-182541.884680
C86		145355.319	30620.351	-175087.167018
C87		145353.792	30617.378	-33556.646288
795		145354.223	30616.086	52537.203576
627		145355.508	30612.234	101632.616880
C22		145357.543	30606.148	149541.639128
C23		145360.394	30613.486	227641.881896
C24		145364.979	30615.505	576887.960715
C20		145379.237	30609.966	712202.078922
C19		145388.246	30606.465	325193.690625
C18		145389.862	30602.795	-89543.778170
C17		145385.320	30591.107	-170300.692669
6007		145384.295	30587.431	-96166.883064
6006		145382.176	30579.905	-95501.043315
C14		145381.172	30576.340	112948.999960
		倍 面 積	4020.754131	
		面 積	2010.3770655	
		地 積	2010.37	
		坪 数	608.13	

図 面 名	求積表 3
所 在	綾歌郡宇多津町宇岩屋
縮 尺	
測図年月日	令和 7 年 3 月 3 1 日
作 成 者	高 松 市 伏 石 町 2 1 7 4 番 地 1 5 行 政 書 士 松 澤 人 史