
地番	858-1、858-4ないし858-10
土地の所在	高松市牟礼町原字下井手西

地積測量図 / 土地所在図 (1/2)

座標面積一覧表

地番	座標面積	地積	坪数
858-1	263.4554435	263.45	79.69
858-4	88.6149195	88.61	26.80
858-5	217.0226565	217.02	65.64
858-6	216.2915730	216.29	65.42
858-7	213.0505175	213.05	64.44
858-8	5.0232405	5.02	1.51
858-9	30.4509985	30.45	9.21
858-10	2.2480010	2.24	0.67
合計	1036.1573500 ㎡	1036.13 ㎡	

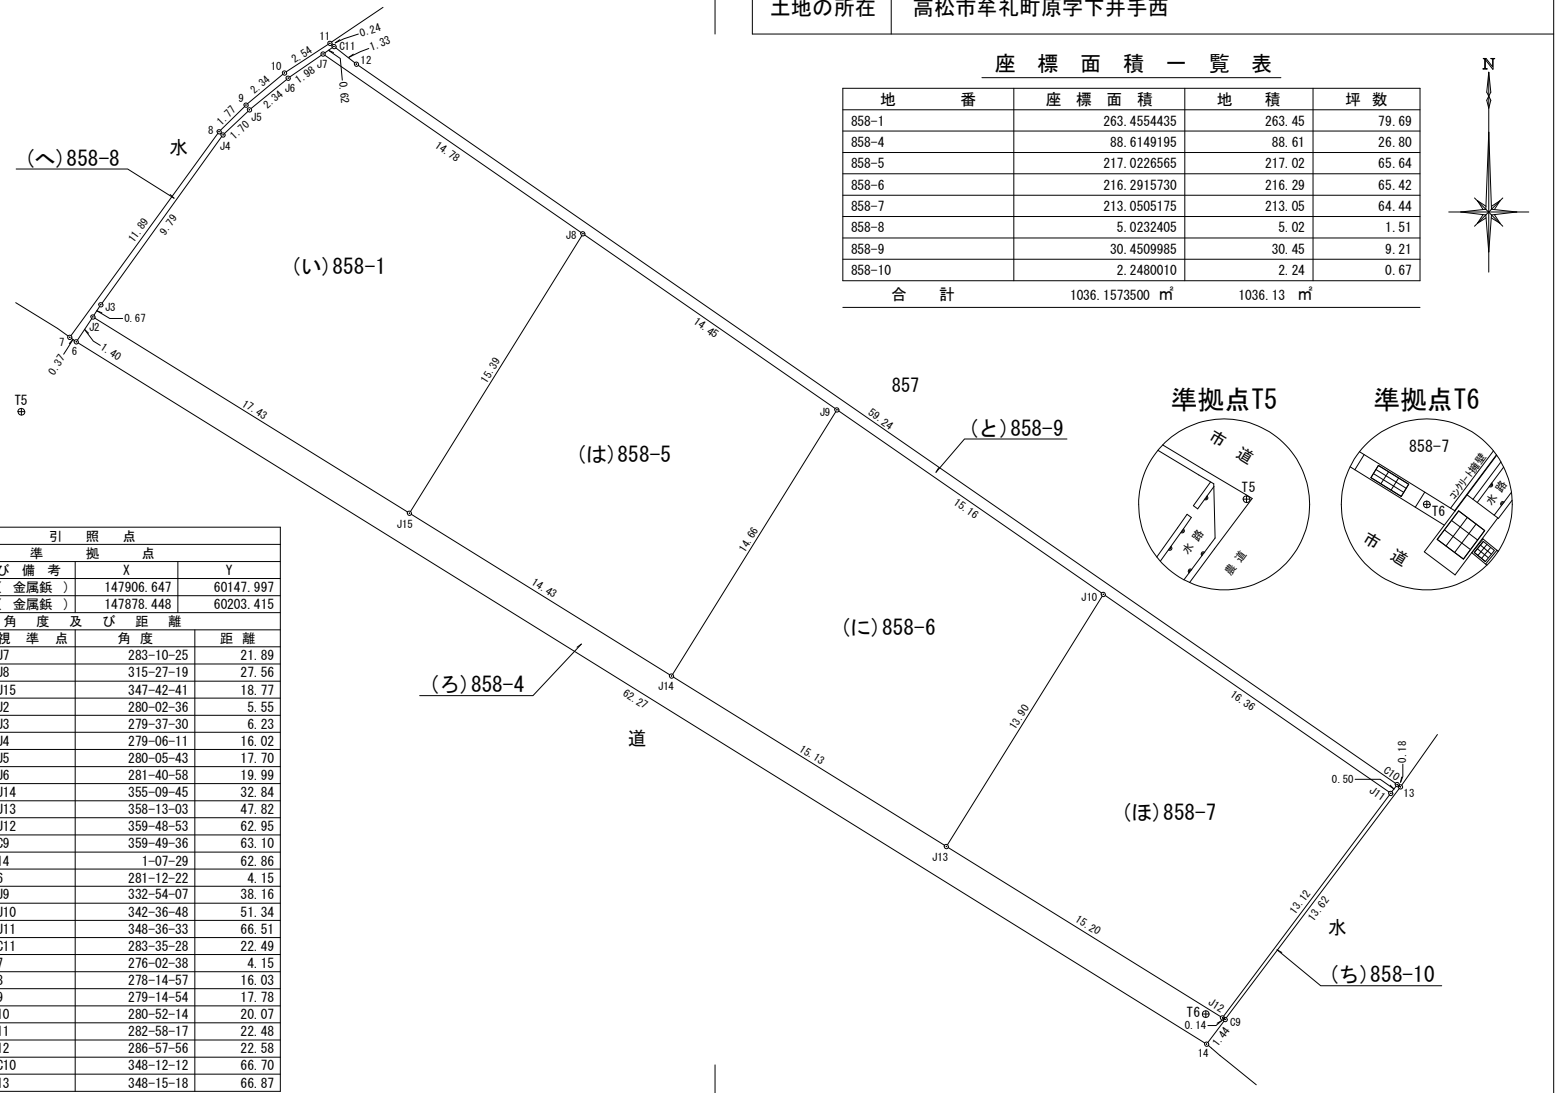

引照点			
準拠点			
点名及び備考		X	Y
T5	(金属鋲)	147906.647	60147.997
T6	(金属鋲)	147878.448	60203.415
角度及び距離			
器械点	視準点	角度	距離
T5	J7	283-10-25	21.89
	J8	315-27-19	27.56
	J15	347-42-41	18.77
	J2	280-02-36	5.55
	J3	279-37-30	6.23
	J4	279-06-11	16.02
	J5	280-05-43	17.70
	J6	281-40-58	19.99
	J14	355-09-45	32.84
	J13	358-13-03	47.82
	J12	359-48-53	62.95
	C9	359-49-36	63.10
	14	1-07-29	62.86
	6	281-12-22	4.15
	J9	332-54-07	38.16
	J10	342-36-48	51.34
	J11	348-36-33	66.51
	C11	283-35-28	22.49
	7	276-02-38	4.15
	8	278-14-57	16.03
	9	279-14-54	17.78
	10	280-52-14	20.07
	11	282-58-17	22.48
	12	286-57-56	22.58
	C10	348-12-12	66.70
	13	348-15-18	66.87

作成者	高松市伏石町2174番地15 土地家屋調査士　松澤人史	（令和 8年 10月 2日測量） （令和 8年 10月 2日作成）	申請人	株式会社アルファード 代表取締役　七條政利	縮尺	1/250

地番	858-1、858-4ないし858-10
土地の所在	高松市牟礼町原字下井手西

地積測量図 2/2
土地所在図

座標求積表

地番	NO	標識	X	Y	辺長	測線
(へ)858-8	C11	( )	147923.739	60162.626	0.62	J7 - C11
	J7	(金属鋲)	147923.385	60162.113	1.98	J6 - J7
	J6	( )	147922.259	60160.483	2.34	J5 - J6
	J5	( )	147920.775	60158.668	1.70	J4 - J5
	J4	( )	147919.603	60157.435	9.79	J3 - J4
	J3	( )	147911.649	60151.711	0.67	J2 - J3
	J2	(金属鋲)	147911.084	60151.342	1.40	6 - J2
	6	( )	147909.912	60150.564	0.37	7 - 6
	7	(金属鋲)	147910.130	60150.260	11.89	8 - 7
	8	(金属鋲)	147919.751	60157.247	1.77	9 - 8
	9	(金属鋲)	147920.998	60158.507	2.34	10 - 9
	10	(金属鋲)	147922.497	60160.309	2.54	11 - 10
	11	( )	147923.890	60162.435	0.24	C11 - 11
		倍面積		10.046481 ㎡		
		面積		5.0232405 ㎡	地積	5.02 ㎡

地番	NO	標識	X	Y	辺長	測線
(と)858-9	C11	( )	147923.739	60162.626	1.33	12 - C11
	12	( )	147922.914	60163.670	59.24	C10 - 12
	C10	( )	147889.189	60212.377	0.50	J11 - C10
	J11	(金属鋲)	147888.783	60212.073	16.36	J10 - J11
	J10	(金属鋲)	147898.100	60198.625	15.16	J9 - J10
	J9	(金属鋲)	147906.733	60186.157	14.45	J8 - J9
	J8	(金属鋲)	147914.970	60174.273	14.78	J7 - J8
	J7	(金属鋲)	147923.385	60162.113	0.62	C11 - J7
		倍面積		60.901997 ㎡		
		面積		30.4509985 ㎡	地積	30.45 ㎡

地番	NO	標識	X	Y	辺長	測線
(ち)858-10	13	( )	147889.086	60212.526	13.62	C9 - 13
	C9	( )	147878.198	60204.327	0.14	J12 - C9
	J12	(金属鋲)	147878.277	60204.200	13.12	J11 - J12
	J11	(金属鋲)	147888.783	60212.073	0.50	C10 - J11
	C10	( )	147889.189	60212.377	0.18	13 - C10
		倍面積		4.496002 ㎡		
		面積		2.2480010 ㎡	地積	2.24 ㎡

＊公式　A＝1／2Σ（X2－X1）（Y1＋Y2）

地番	NO	標識	X	Y	辺長	測線
(い)858-1	J7	(金属鋲)	147923.385	60162.113	14.78	J8 - J7
	J8	(金属鋲)	147914.970	60174.273	15.39	J15 - J8
	J15	(金属プレート)	147901.890	60166.155	17.43	J2 - J15
	J2	(金属鋲)	147911.084	60151.342	0.67	J3 - J2
	J3	( )	147911.649	60151.711	9.79	J4 - J3
	J4	( )	147919.603	60157.435	1.70	J5 - J4
	J5	( )	147920.775	60158.668	2.34	J6 - J5
	J6	( )	147922.259	60160.483	1.98	J7 - J6
		倍面積		526.910887 ㎡		
		面積		263.4554435 ㎡	地積	263.45 ㎡

地番	NO	標識	X	Y	辺長	測線
(ろ)858-4	J2	(金属鋲)	147911.084	60151.342	17.43	J15 - J2
	J15	(金属プレート)	147901.890	60166.155	14.43	J14 - J15
	J14	(金属プレート)	147894.274	60178.420	15.13	J13 - J14
	J13	(金属プレート)	147886.293	60191.278	15.20	J12 - J13
	J12	(金属鋲)	147878.277	60204.200	0.14	C9 - J12
	C9	( )	147878.198	60204.327	1.44	14 - C9
	14	( )	147877.042	60203.457	62.27	6 - 14
	6	( )	147909.912	60150.564	1.40	J2 - 6
		倍面積		177.229839 ㎡		
		面積		88.6149195 ㎡	地積	88.61 ㎡

地番	NO	標識	X	Y	辺長	測線
(は)858-5	J8	(金属鋲)	147914.970	60174.273	14.45	J9 - J8
	J9	(金属鋲)	147906.733	60186.157	14.66	J14 - J9
	J14	(金属プレート)	147894.274	60178.420	14.43	J15 - J14
	J15	(金属プレート)	147901.890	60166.155	15.39	J8 - J15
		倍面積		434.045313 ㎡		
		面積		217.0226565 ㎡	地積	217.02 ㎡

地番	NO	標識	X	Y	辺長	測線
(に)858-6	J9	(金属鋲)	147906.733	60186.157	15.16	J10 - J9
	J10	(金属鋲)	147898.100	60198.625	13.90	J13 - J10
	J13	(金属プレート)	147886.293	60191.278	15.13	J14 - J13
	J14	(金属プレート)	147894.274	60178.420	14.66	J9 - J14
		倍面積		432.583146 ㎡		
		面積		216.2915730 ㎡	地積	216.29 ㎡

地番	NO	標識	X	Y	辺長	測線
(ほ)858-7	J10	(金属鋲)	147898.100	60198.625	16.36	J11 - J10
	J11	(金属鋲)	147888.783	60212.073	13.12	J12 - J11
	J12	(金属鋲)	147878.277	60204.200	15.20	J13 - J12
	J13	(金属プレート)	147886.293	60191.278	13.90	J10 - J13
		倍面積		426.101035 ㎡		
		面積		213.0505175 ㎡	地積	213.05 ㎡

測地系	世界測地系(測地成果2011)
座標系	第Ⅳ系

基本三角点等の名称		X座標	Y座標	備考
JJ13-3	地籍調査多角点	147892.870	60170.151	金属鋲
JJ13-2	地籍調査多角点	147946.368	60099.021	金属鋲

作成者	高松市伏石町2174番地15 土地家屋調査士　松澤人史	（令和 8年 10月　2日測量） （令和 8年 10月　2日作成）

申請人	株式会社アルファード 代表取締役　七條政利	縮尺	1／