地積測量図
土地所在図

地番	826-1、826-15、826-16
土地の所在	高松市牟礼町原字下井手西

引照点			
準拠点			
点名及び備考		X	Y
T1	（金属鋲）	147866.019	60236.855
T6	（金属鋲）	147878.448	60203.415
角度及び距離			
器械点	視準点	角度	距離
T1	3	17-41-46	30.64
	C23	23-07-58	15.43
	J45	341-56-01	18.85
	C25	358-27-02	32.36
	4	93-33-20	2.95
	5	294-39-23	6.22
	C24	291-36-17	11.36
	1	291-14-07	12.62
	2	356-16-16	32.80

座標求積表

地番	NO	標識	X	Y	辺長	測線
(い)826-1	3	（金属鋲）	147884.923	60212.733	15.35	C23 - 3
	C23	（金属鋲）	147876.648	60225.663	12.47	J45 - C23
	J45	（金属プレート）	147866.783	60218.019	15.25	C25 - J45
	C25	（金属鋲）	147876.469	60206.228	10.66	3 - C25
		倍面積	353.497094 ㎡			
		面積	176.7485470 ㎡		地積	176.74 ㎡

地番	NO	標識	X	Y	辺長	測線
(ろ)826-15	C23	（金属鋲）	147876.648	60225.663	14.71	4 - C23
	4	（金属鋲）	147868.719	60238.054	9.04	5 - 4
	5	（）	147861.621	60232.450	5.16	C24 - 5
	C24	（金属鋲）	147857.571	60229.250	14.52	J45 - C24
	J45	（金属プレート）	147866.783	60218.019	12.47	C23 - J45
		倍面積	389.169527 ㎡			
		面積	194.5847635 ㎡		地積	194.58 ㎡


地番	NO	標識	X	Y	辺長	測線
(は)826-16	C25	（金属鋲）	147876.469	60206.228	15.25	J45 - C25
	J45	（金属プレート）	147866.783	60218.019	14.52	C24 - J45
	C24	（金属鋲）	147857.571	60229.250	1.25	1 - C24
	1	（）	147856.584	60228.471	29.76	2 - 1
	2	（）	147875.425	60205.424	1.31	C25 - 2
		倍面積	76.488714 ㎡			
		面積	38.2443570 ㎡		地積	38.24 ㎡

＊公式　A＝1／2Σ（X2－X1）（Y1＋Y2）


測地系	世界測地系(測地成果2011)
座標系	第Ⅳ系

基本三角点等の名称		X座標	Y座標	備考
JJ13-3	地籍調査多角点	147892.870	60170.151	金属鋲
JJ13-2	地籍調査多角点	147946.368	60099.021	金属鋲


準拠点T6

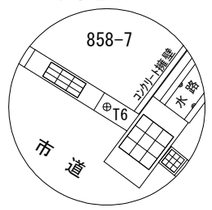

準拠点T1

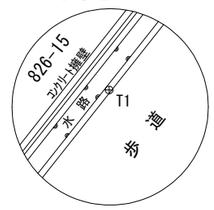



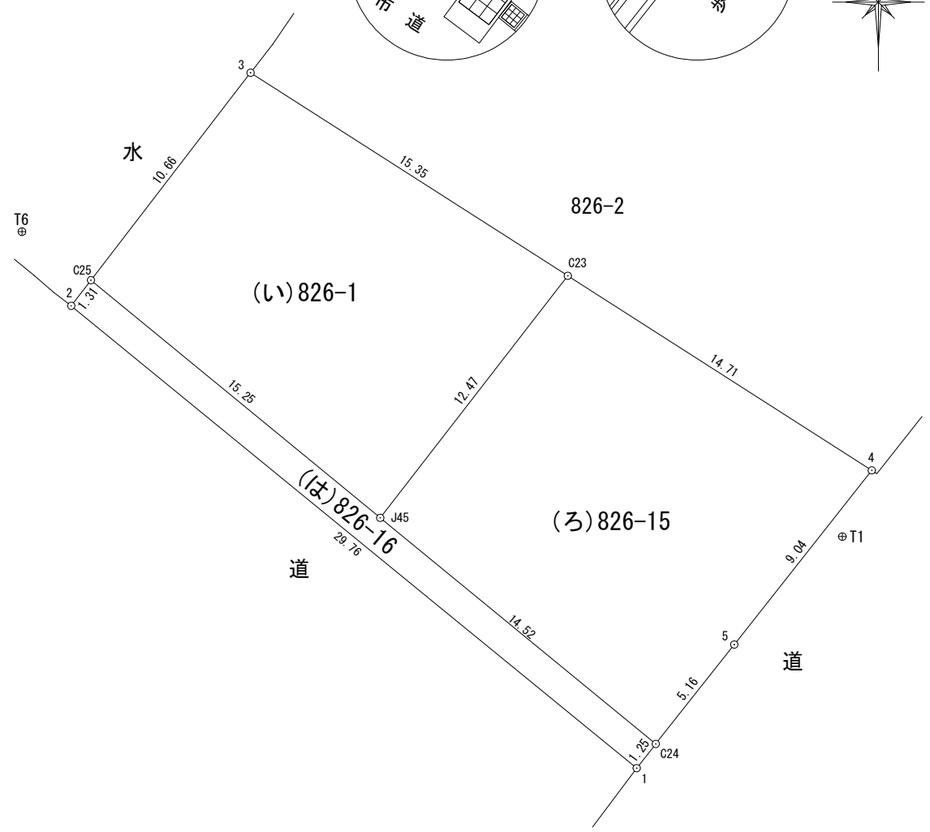

座標面積一覧表

地番	座標面積	地積	坪数
826-1	176.7485470	176.74	53.46
826-15	194.5847635	194.58	58.86
826-16	38.2443570	38.24	11.56
合計	409.5776675 ㎡	409.56 ㎡	

作成者	高松市伏石町2174番地15 土地家屋調査士　松澤人史	（令和 8年 10月 2日測量） （令和 8年 10月 2日作成）	申請人	株式会社アルファード 代表取締役　七條政利	縮尺	1／250