
地積測量図 / 土地所在図 1/3

地番	859-2、859-7ないし859-12
土地の所在	高松市牟礼町原字下井手西

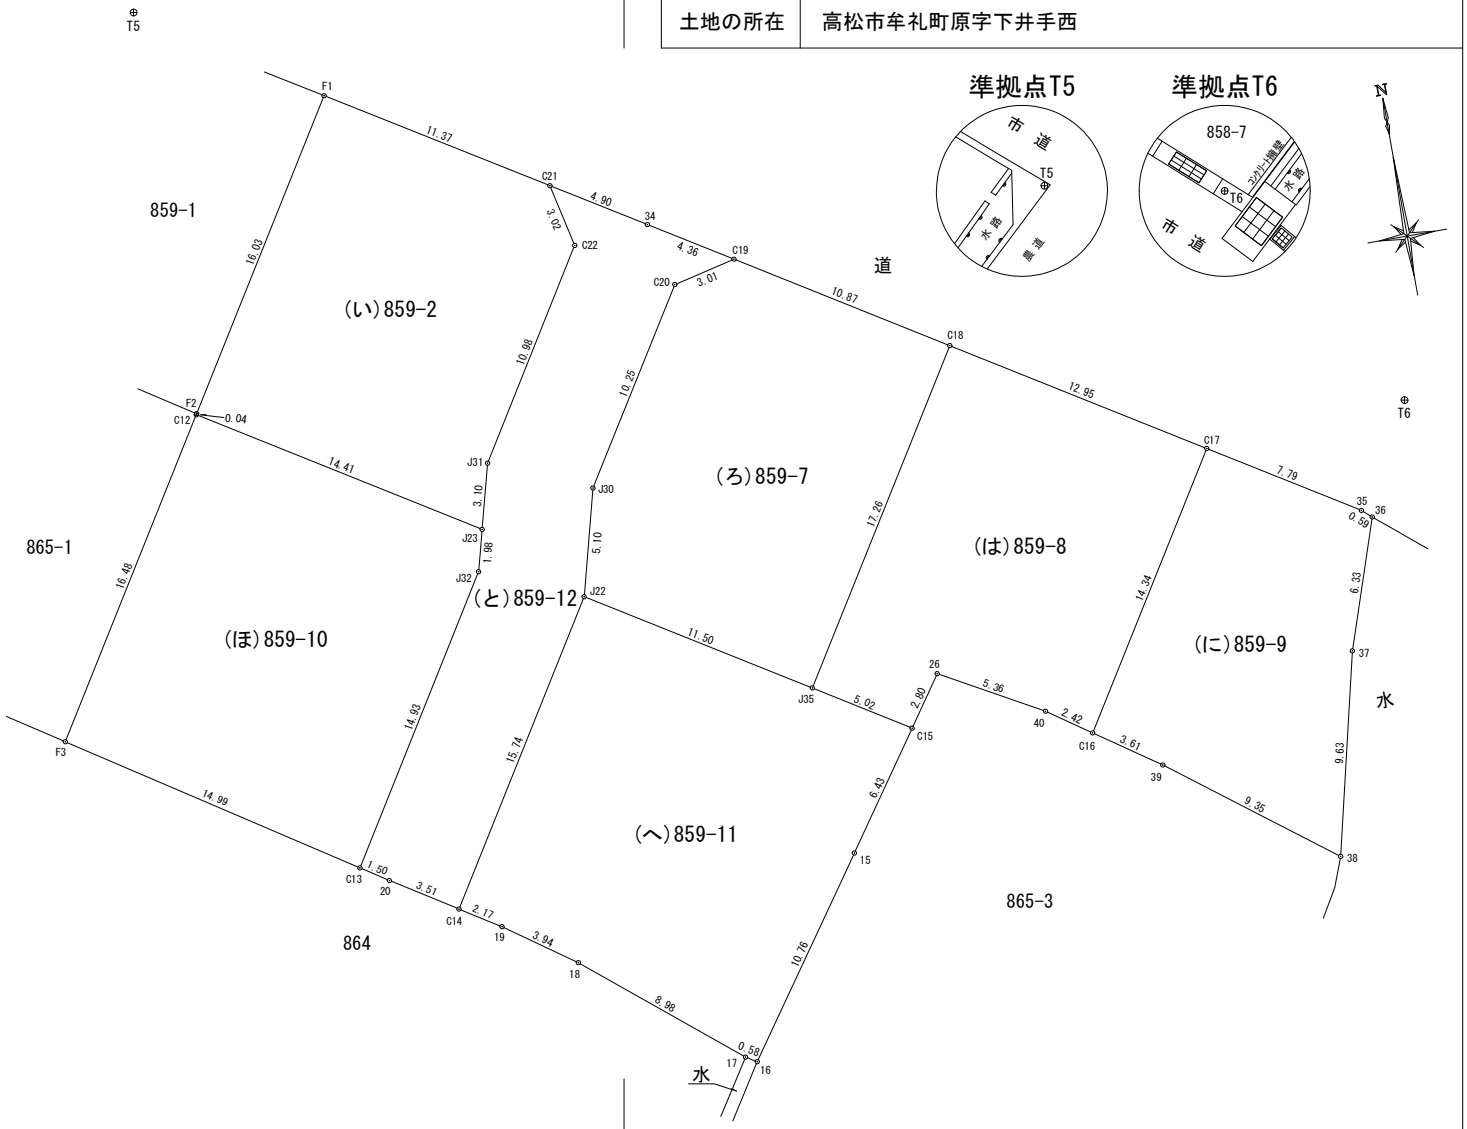

作成者	高松市伏石町2174番地15 土地家屋調査士　松澤人史	（令和 8年 10月 2日測量） （令和 8年 10月 2日作成）	申請人	株式会社アルファード 代表取締役　七條政利	縮尺	1／250

地番	859-2、859-7ないし859-12
土地の所在	高松市牟礼町原字下井手西

地積測量図 2/3
土地所在図

座標求積表

地番	NO	標識	X	Y	辺長	測線
(ほ)859-10	C12	(金属鋲)	147887.597	60147.621	14.41	J23 - C12
	J23	(金属プレート)	147879.987	60159.859	1.98	J32 - J23
	J32	( )	147878.066	60159.352	14.93	C13 - J32
	C13	(金属鋲)	147865.382	60151.476	14.99	F3 - C13
	F3	(金属鋲)	147873.588	60138.926	16.48	C12 - F3
			倍面積	498.393748 ㎡		
			面積	249.1968740 ㎡	地積	249.19 ㎡

地番	NO	標識	X	Y	辺長	測線
(へ)859-11	J22	(金属プレート)	147876.052	60164.015	11.50	J35 - J22
	J35	(金属鋲)	147869.993	60173.791	5.02	C15 - J35
	C15	(金属鋲)	147867.331	60178.057	6.43	15 - C15
	15	( )	147862.042	60174.384	10.76	16 - 15
	16	(金属鋲)	147853.216	60168.212	0.58	17 - 16
	17	( )	147853.523	60167.709	8.98	18 - 17
	18	( )	147859.231	60160.772	3.94	19 - 18
	19	( )	147861.507	60157.549	2.17	C14 - 19
	C14	(金属鋲)	147862.674	60155.708	15.74	J22 - C14
			倍面積	525.777571 ㎡		
			面積	262.8887855 ㎡	地積	262.88 ㎡

地番	NO	標識	X	Y	辺長	測線
(と)859-12	C21	( )	147895.279	60165.778	4.90	34 - C21
	34	( )	147892.697	60169.954	4.36	C19 - 34
	C19	( )	147890.395	60173.662	3.01	C20 - C19
	C20	( )	147889.704	60170.728	10.25	J30 - C20
	J30	( )	147880.995	60165.307	5.10	J22 - J30
	J22	(金属プレート)	147876.052	60164.015	15.74	C14 - J22
	C14	(金属鋲)	147862.674	60155.708	3.51	20 - C14
	20	( )	147864.558	60152.736	1.50	C13 - 20
	C13	(金属鋲)	147865.382	60151.476	14.93	J32 - C13
	J32	( )	147878.066	60159.352	1.98	J23 - J32
	J23	(金属プレート)	147879.987	60159.859	3.10	J31 - J23
	J31	( )	147882.991	60160.646	10.98	C22 - J31
	C22	( )	147892.328	60166.436	3.02	C21 - C22
			倍面積	342.808266 ㎡		
			面積	171.4041330 ㎡	地積	171.40 ㎡

＊公式　A＝1／2Σ（X2－X1）（Y1＋Y2）

地番	NO	標識	X	Y	辺長	測線
(い)859-2	F1	(金属鋲)	147901.261	60156.102	11.37	C21 - F1
	C21	( )	147895.279	60165.778	3.02	C22 - C21
	C22	( )	147892.328	60166.436	10.98	J31 - C22
	J31	( )	147882.991	60160.646	3.10	J23 - J31
	J23	(金属プレート)	147879.987	60159.859	14.41	C12 - J23
	C12	(金属鋲)	147887.597	60147.621	0.04	F2 - C12
	F2	( )	147887.639	60147.647	16.03	F1 - F2
			倍面積	432.618394 ㎡		
			面積	216.3091970 ㎡	地積	216.30 ㎡

地番	NO	標識	X	Y	辺長	測線
(ろ)859-7	C19	( )	147890.395	60173.662	10.87	C18 - C19
	C18	(金属プレート)	147884.659	60182.905	17.26	J35 - C18
	J35	(金属鋲)	147869.993	60173.791	11.50	J22 - J35
	J22	(金属プレート)	147876.052	60164.015	5.10	J30 - J22
	J30	( )	147880.995	60165.307	10.25	C20 - J30
	C20	( )	147889.704	60170.728	3.01	C19 - C20
			倍面積	437.464343 ㎡		
			面積	218.7321715 ㎡	地積	218.73 ㎡

地番	NO	標識	X	Y	辺長	測線
(は)859-8	C18	(金属プレート)	147884.659	60182.905	12.95	C17 - C18
	C17	(金属鋲)	147877.826	60193.913	14.34	C16 - C17
	C16	(金属鋲)	147865.648	60186.341	2.42	40 - C16
	40	( )	147867.027	60184.343	5.36	26 - 40
	26	( )	147869.638	60179.659	2.80	C15 - 26
	C15	(金属鋲)	147867.331	60178.057	5.02	J35 - C15
	J35	(金属鋲)	147869.993	60173.791	17.26	C18 - J35
			倍面積	401.276048 ㎡		
			面積	200.6380240 ㎡	地積	200.63 ㎡

地番	NO	標識	X	Y	辺長	測線
(に)859-9	C17	(金属鋲)	147877.826	60193.913	7.79	35 - C17
	35	( )	147873.717	60200.534	0.59	36 - 35
	36	( )	147873.327	60200.980	6.33	37 - 36
	37	( )	147867.317	60198.975	9.63	38 - 37
	38	( )	147857.935	60196.763	9.35	39 - 38
	39	( )	147863.595	60189.315	3.61	C16 - 39
	C16	(金属鋲)	147865.648	60186.341	14.34	C17 - C16
			倍面積	306.760189 ㎡		
			面積	153.3800945 ㎡	地積	153.38 ㎡

作成者	高松市伏石町2174番地15 土地家屋調査士　松澤人史	（令和 8年 10月　2日測量） （令和 8年 10月　2日作成）
申請人	株式会社アルファード 代表取締役　七條政利	縮尺 1／

地番	859-2、859-7ないし859-12
土地の所在	高松市牟礼町原字下井手西

地積測量図 3/3
~~土地所在図~~

座標面積一覧表

地番	座標面積	地積	坪数
859-2	216.3091970	216.30	65.43
859-7	218.7321715	218.73	66.16
859-8	200.6380240	200.63	60.69
859-9	153.3800945	153.38	46.39
859-10	249.1968740	249.19	75.37
859-11	262.8887855	262.88	79.52
859-12	171.4041330	171.40	51.84
合計	1472.5492795 ㎡	1472.51 ㎡	

引照点			
準拠点			
点名及び備考		X	Y
T6	（金属鋲）	147878.448	60203.415
T5	（金属鋲）	147906.647	60147.997
角度及び距離			
器械点	視準点	角度	距離
T6	F1	358-46-23	52.52
	C21	357-07-30	41.22
	C22	353-36-17	39.49
	J31	339-05-40	43.00
	J23	335-03-17	43.58
	C12	342-20-37	56.53
	F2	342-23-23	56.52
	C19	354-54-31	32.06
	C18	349-52-44	21.42
	J35	317-06-07	30.80
	J22	329-33-04	39.47
	J30	336-51-18	38.19
	C20	352-01-57	34.57
	C17	329-17-09	9.52
	C16	296-10-23	21.33
	40	302-06-59	22.23
	26	312-41-01	25.33
	C15	309-21-30	27.68
	35	274-22-15	5.53
	36	268-27-43	5.67
	37	264-46-39	11.98
	38	260-59-53	21.56
	39	286-32-29	20.47
	J32	332-32-04	44.06
	C13	318-54-38	53.55
	F3	328-43-17	64.67
	15	303-33-34	33.34
	16	297-23-59	43.31
	17	298-06-49	43.54
	18	308-46-21	46.77
	19	312-45-32	48.89
	C14	314-44-06	50.24
	34	356-05-50	36.36
	20	317-42-14	52.54

測地系	世界測地系(測地成果2011)
座標系	第Ⅳ系

基本三角点等の名称		X座標	Y座標	備考
JJ13-3	地籍調査多角点	147892.870	60170.151	金属鋲
JJ13-2	地籍調査多角点	147946.368	60099.021	金属鋲

作成者	高松市伏石町2174番地15 土地家屋調査士　松澤人史	（令和 8年 10月　2日測量） （令和 8年 10月　2日作成）
申請人	株式会社アルファード 代表取締役　七條政利	縮尺 1／